

**1 PLANTA BAIXA**  
ESCALA 1/75

**NOTAS**


- MEDIDAS E NÍVEIS EM METROS;
- VERIFICAR POSIÇÃO EXATA DOS PILARES NO PROJETO ESTRUTURAL;
- VERIFICAR DETALHES CONSTRUTIVOS PERTINENTES NAS PLANTAS DE DETALHAMENTO;
- EM CASO DE CONFLITO DE INFORMAÇÕES ENTRE O PROJETO GRÁFICO E O MEMORIAL DESCRITIVO, PREVALECE A INFORMAÇÃO CONTIDA NOS DESENHOS;
- ALTERAÇÕES NESTE PROJETO SOMENTE COM AUTORIZAÇÃO EXPRESSA DO FINEE

**REFERÊNCIAS**

- PLANTA DE QUANTITATIVOS;
- MEMORIAL DESCRITIVO E ESPECIFICAÇÕES TÉCNICAS

**LEGENDA:**

	INDICAÇÃO NÍVEL PLANTA E CORTE		INDICAÇÃO DE VISTAS
	INDICAÇÃO DE CORTE		ESPECIFICAÇÕES DE MATERIAIS
	INDICAÇÃO DE FACHADAS		INDICAÇÃO DE ERROS
	INDICAÇÃO DE PORTAS E JANELAS		INDICAÇÃO DE ELEMENTOS (BANCADAS, PRATELEIRAS E ETC.)

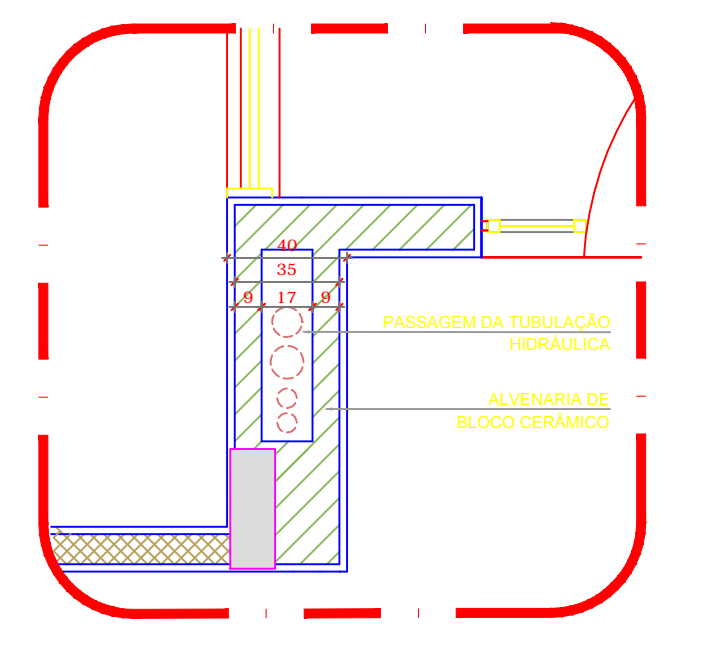

**2 DETALHE - SHAFT HIDRÁULICA**  
ESCALA 1/20

Atendimento à NBR 9050/2015:  
Alteração: quadro de áreas, fechamento frontal, sanitários infantis 1 e 2, altura da plataforma, mobiliário e equipamento, altura de cordões nos sanitários, cor dos portões dos sanitários e altura da porta PA4.  
Acréscimo: do gradil e quadro de cargas no castelo d'água, de duchas higiênicas e escaninhos pré-escola.

02 JANEIRO/2017 Alteração paredes - shaft para tubulação hidráulica e detalhamento; alteração da altura da plataforma.

01 JULHO/2016 Alteração paredes - shaft para tubulação hidráulica e detalhamento; alteração da altura da plataforma.

Nº DATA DESCRIÇÃO

CONTROLE DE REVISÕES



**PROJETO PADRÃO - FINEE**

PROPRIETÁRIO: Prefeitura de Córrego Fundo  
ENDEREÇO: Rua Joaquim Gonçalves da Fonseca nº493 Bairro Mizoel Bernardes  
MUNICÍPIO - UF: Córrego Fundo - MG

PROPRIETÁRIO: Prefeitura de Córrego Fundo

RESP. TÉCNICO: Miley Aparecida da Cunha Faria CREA-MG-17827

AUTOR DO PROJETO: CAU

DLFO: CREA

**MAPA DE ESQUADRIAS**

LEGENDA DE PORTAS - PORTAS EM MADEIRA COM PINTURA				
REF.	Dimensões (cm)	Quantidade	TIPO	AMBIENTES
01	70 x 210	10	01 folha - de abir	Sanitários Infantis, Sanitários Adultos Masculinos e Femininos
02	60 x 210	08	02 folhas - de abir	Deposito, DMIL, Lavanderia e Depósito
03	82 x 210	08	03 folhas - de abir	Lavandaria, PCD Infante, Sanitários PCD Infante, Depósito
04	60 x 210	04	04 folhas - de abir	Aprovado, Vestiário, Cozinha e Cozinha
05	82 x 210	01	01 folha - de abir	Creches I, Creches II, Creches III e Pré-Escola
06	60 x 100	08	02 folhas - de abir	Sanitários Infantis

LEGENDA DE PORTAS - PORTAS DE ALUMÍNIO				
REF.	Dimensões (cm)	Quantidade	TIPO	AMBIENTES
01	160 x 210	01	01 folha - de abir	Cozinha
02	160 x 210	01	01 folha - de abir	Circulação (corredor dos funcionários)
03	160 x 210	01	01 folha - de abir	01, Vestiário, Vestiário
04	850 x 210 x 25	12	04 folhas - de abrir com vidro e lamina superior fixa	Cozinha 1, Cozinha 2, Creches III, Pré-Escola e Sala dos professores
05	240 x 210	01	02 folhas - de abir	Sala dos professores
06	100 x 210	01	01 folha - de abir	Sanitário do Gas
07	100 x 210	01	01 folha - de abir	Deposito paygourmet

LEGENDA DE PORTAS - PORTAS DE VIDRO				
REF.	Dimensões (cm)	Quantidade	TIPO	AMBIENTES
01	175 x 230	01	02 folhas - de abir	Hall
02	175 x 110 x 230 x 50	01	02 folhas - de abir	Circulação vertical

LEGENDA DE PORTÕES - PORTÕES METÁLICOS				
REF.	Dimensões (cm)	Quantidade	TIPO	AMBIENTES
01	150 x 210	02	02 folhas - de abir	Área principal
02	120 x 200	02	01 folha - de abir	Pátio de serviço
03	120 x 200	01	01 folha - de abir	Pátio de serviço
04	100 x 210	01	01 folha - de abir	Varanda de serviço
05	100 x 90 x 90	08	01 folha - de abir	Sanitários e Castelo d'água

LEGENDA DE JANELAS - JANELAS ALUMÍNIO				
REF.	Dimensões (cm)	Quantidade	TIPO	AMBIENTES
01	110 x 110	08	01 folha - de abir	01 - Sala
02	110 x 110	07	01 folha - de abir	02 - Sala
03	140 x 110	04	01 folha - de abir	03 - Sala
04	200 x 110	02	01 folha - de abir	04 - Sala
05	240 x 110	02	01 folha - de abir	05 - Sala
06	240 x 110	02	01 folha - de abir	06 - Sala
07	240 x 110	02	01 folha - de abir	07 - Sala
60	240 x 110	02	01 folha - de abir	60 - Sala

**LEGENDA**

- BANCADAS - B1
- BANCADAS - B2
**ESPECIFICAÇÕES**

- CONCRETOS - C1
- CONCRETOS - C2
**ESPECIFICAÇÕES**

- ESCANINHOS - E1
- ESCANINHOS - E2
**ESPECIFICAÇÕES**

- PRATELEIRAS - P1
- PRATELEIRAS - P2
**ESPECIFICAÇÕES**

- PARADES
- PARADES - P1
- PARADES - P2
**PROGRAMA PROINFÂNCIA - PROJETO TIPO 1**  
**PROJETO DE ARQUITETURA**

COORDENADOR: CGEST - Coordenação Geral de Infraestrutura Educacional

DESCRIÇÃO-1  
DESCRIÇÃO-2  
DESCRIÇÃO-3

REVISÃO: R-01  
R-02  
R-03

INDICADA  
DATA EMISSÃO: 11/01/2019

FRANCO  
00/00

PE-AR