




**LOCAÇÃO E SITUAÇÃO**  
ESCALA 1/500

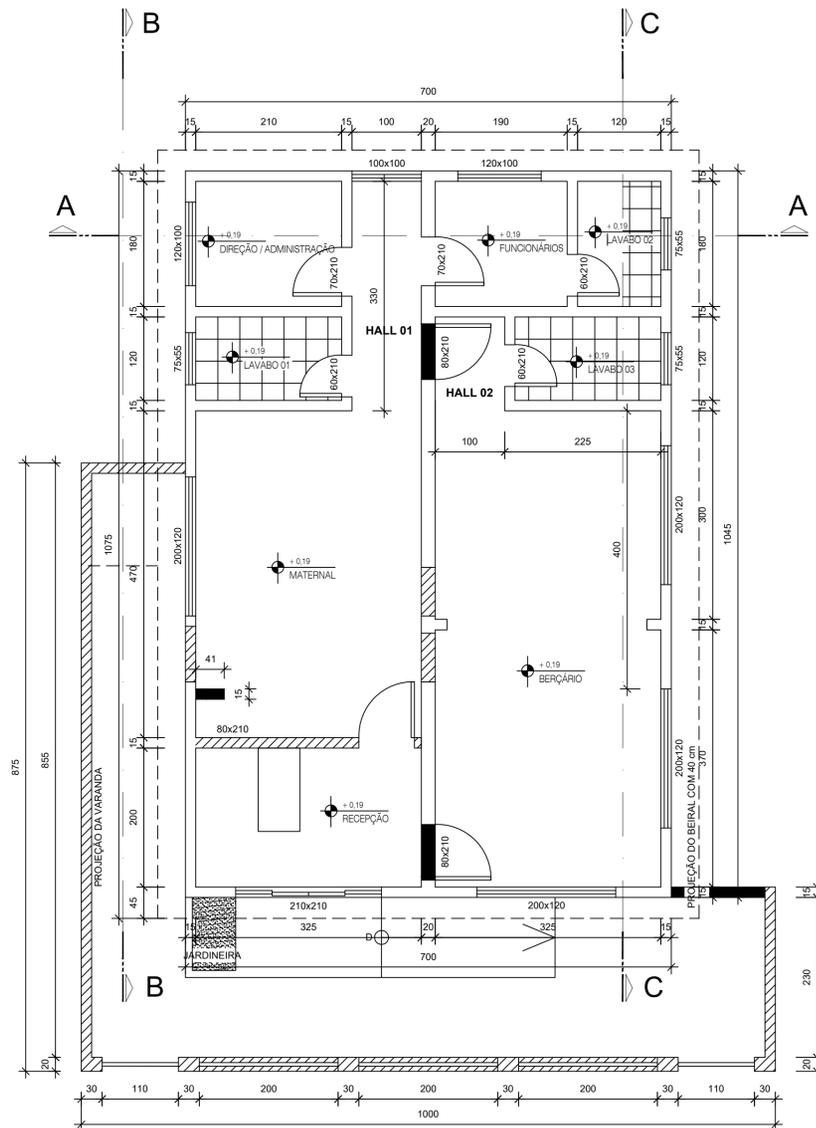


**PLANTA BAIXA TÉRREO**  
ESCALA 1/500  
ÁREA 91,40 m²

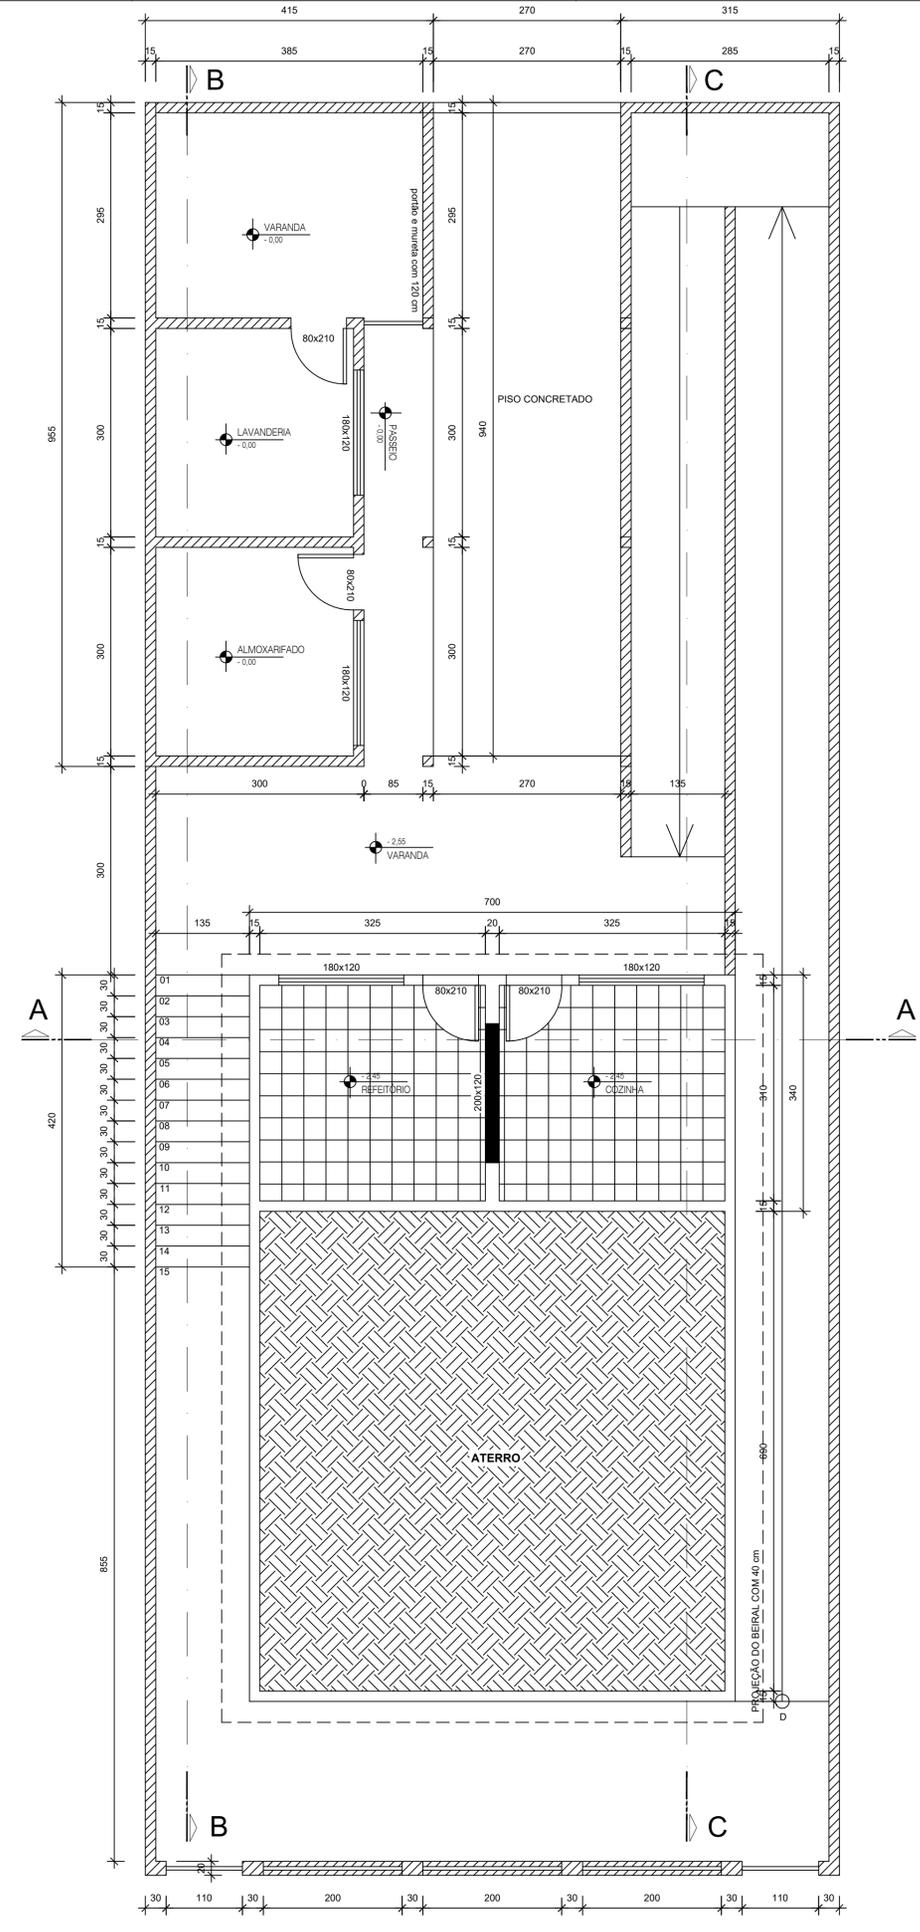

**PLANTA BAIXA SUBSOLO**  
ESCALA 1/500  
ÁREA 23,80 m²

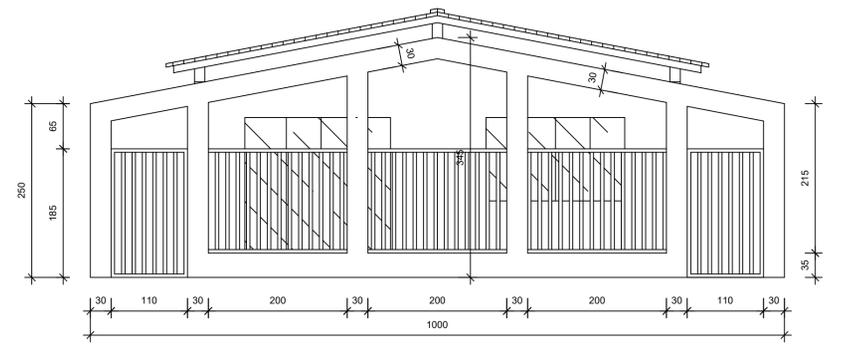

**GRADIL**  
ESCALA 1/500

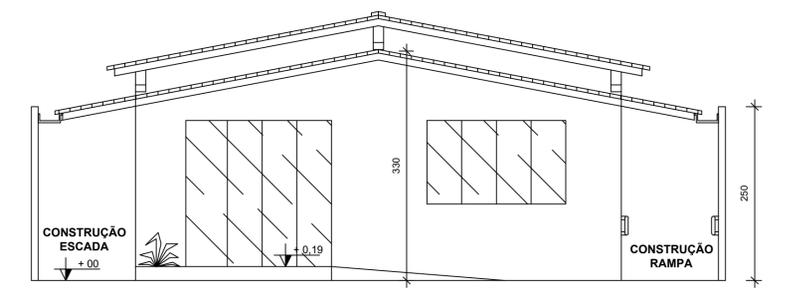

**FACHADA**  
ESCALA 1/500

**DEMOLIR** (indicated by a solid black square)  
**CONSTRUIR EM ALVENARIA** (indicated by a hatched square)  
**OBS: MUROS EXISTENTES SERÃO DEMOLIDOS**



**PREFEITURA MUNICIPAL DE CÓRREGO FUNDO- MG**

**ESTATÍSTICA**

ÁREA DE OCUPAÇÃO	URBANA
INSCRIÇÃO IMOBILIÁRIA	-
ÁREA DO TERRENO	343,00 m²
TESTADA DO LOTE	10,00 m
ÁREA EXISTENTE	-
ÁREA A CONSTRUIR	-
ÁREA A REGULARIZAR	-
ÁREA TOTAL	115,20 m²
TAXA DE OCUPAÇÃO	74,34 %
COEFICIENTE DE APROVEITAMENTO	0,7920

CARIMBOS	LEGENDA
	ÁREA CONSTRUÍDA 115,20 m²
	ÁREA A CONSTRUIR 156,47 m²
	TOTAL DAS ÁREAS 271,67 m²

QUADRO DE ÁREA	
CORPO DO PRÉDIO	91,40 m²
SUBSOLO	23,80 m²
AMPLIAÇÃO E COBERTURAS	156,47 m²
PISO CONCRETADO	25,38 m²
<b>TOTAL DAS ÁREAS</b>	<b>271,67 m²</b>

RESP. TÉCNICO: <b>WASHINGTON ALAIR DA SILVA</b> ENGENHEIRO CIVIL - CREA: MG160411D	PROPRIETÁRIO: <b>MUNICÍPIO DE CÓRREGO FUNDO</b> CNPJ: 01.614.862/0001-77
--	--

**OBRA: PÚBLICA LOCAL : RUA JOSÉ LUIZ DE FARIA PRIMO, nº 125, BAIRRO IMACULADO CORAÇÃO DE MARIA, CÓRREGO FUNDO/MG**

**DESCRIÇÃO**  
SITUAÇÃO e LOCAÇÃO, PLANTA BAIXA TÉRREO e SUBSOLO, AMPLIAÇÃO, CORTE AA e BB, FACHADA FRONTAL, GRADIL e DIAGRAMA DE COBERTURA.

PROJETO <b>ARQUITETÔNICO OBRA PÚBLICA</b>	PROJETO E DESENHO WASHINGTON ALAIR DA SILVA DATA JUNHO DE 2022 ESCALA INDICADA	PRANCHA <b>01/02</b>
--	---	-------------------------

