
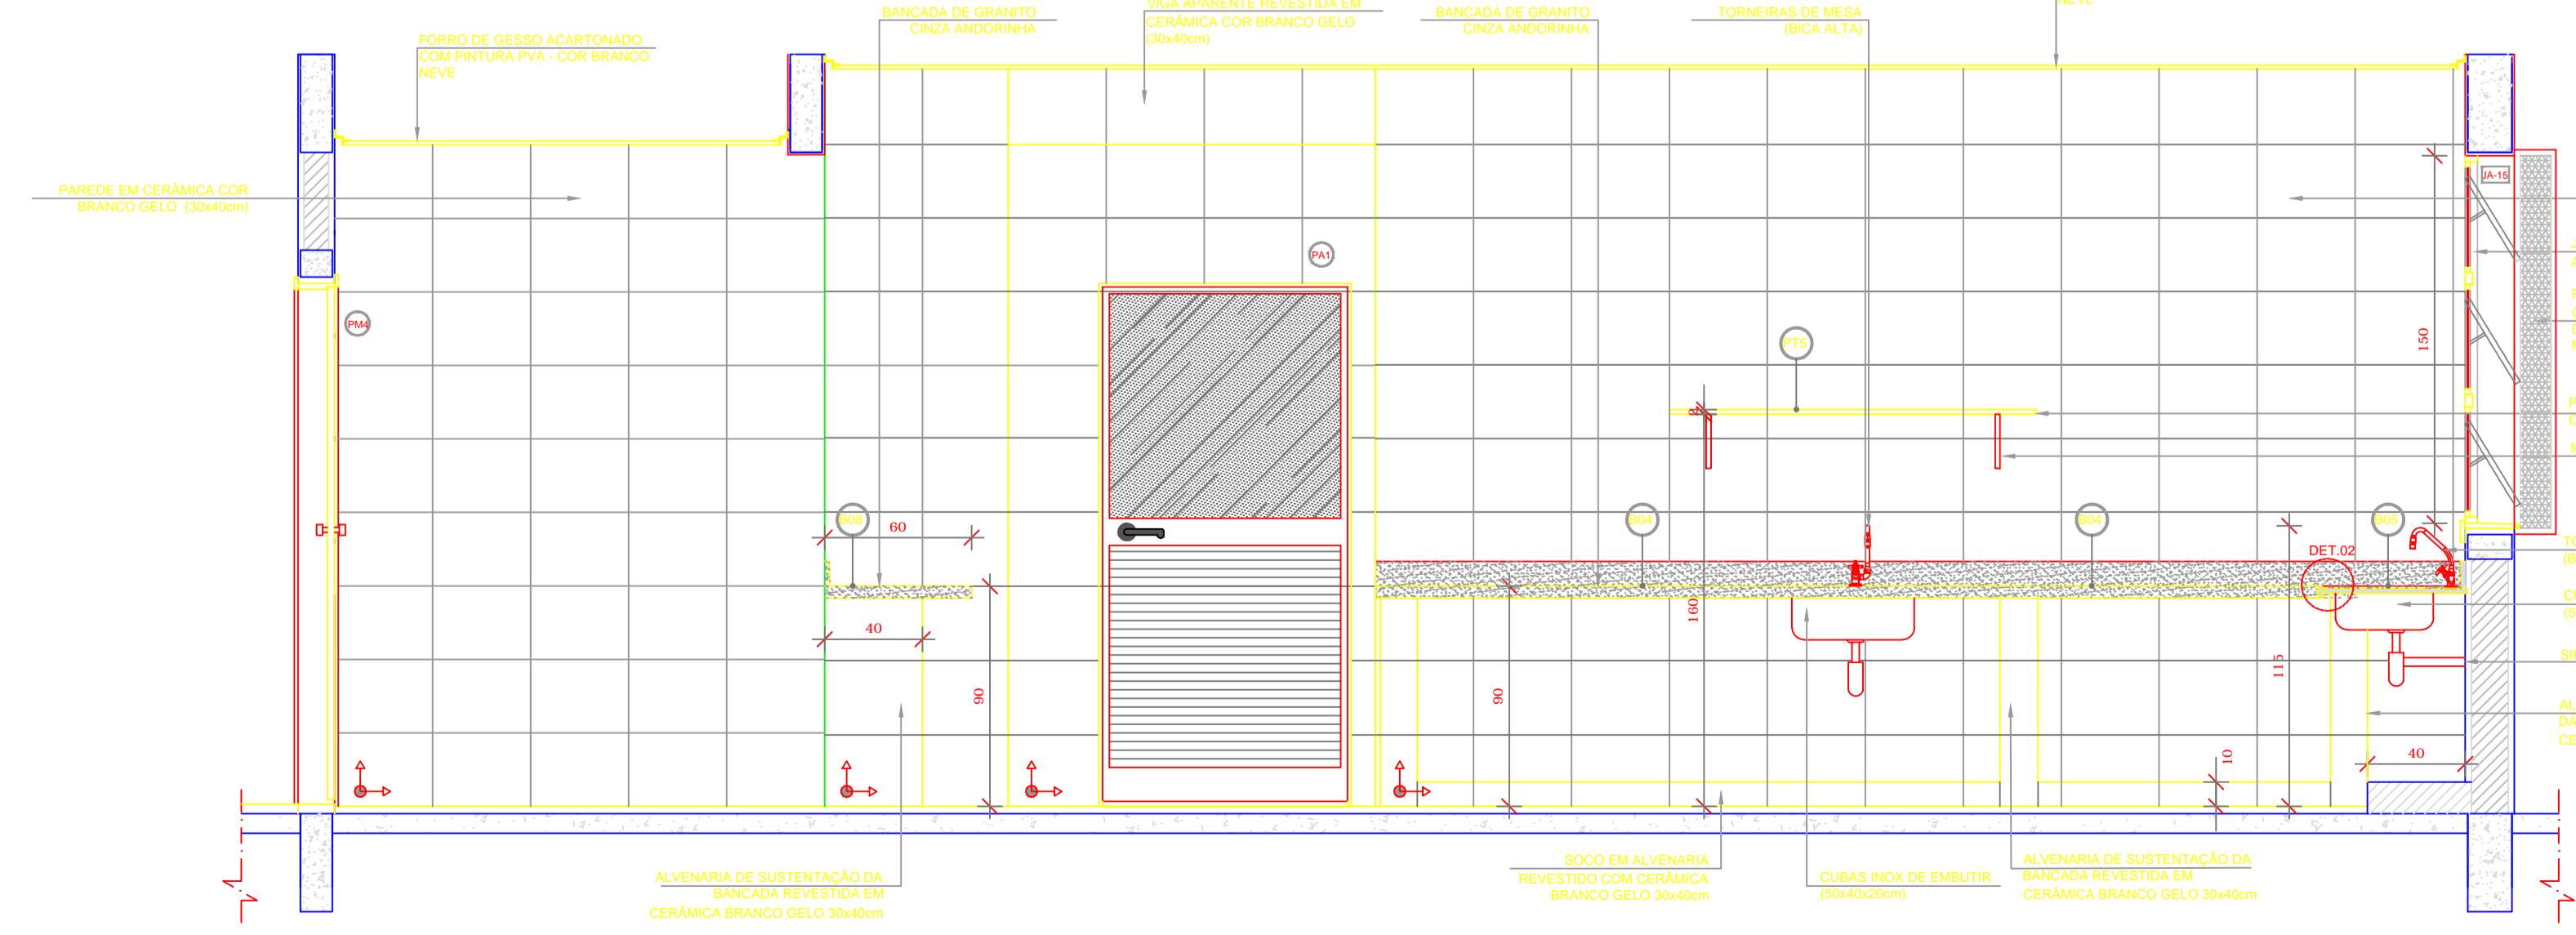
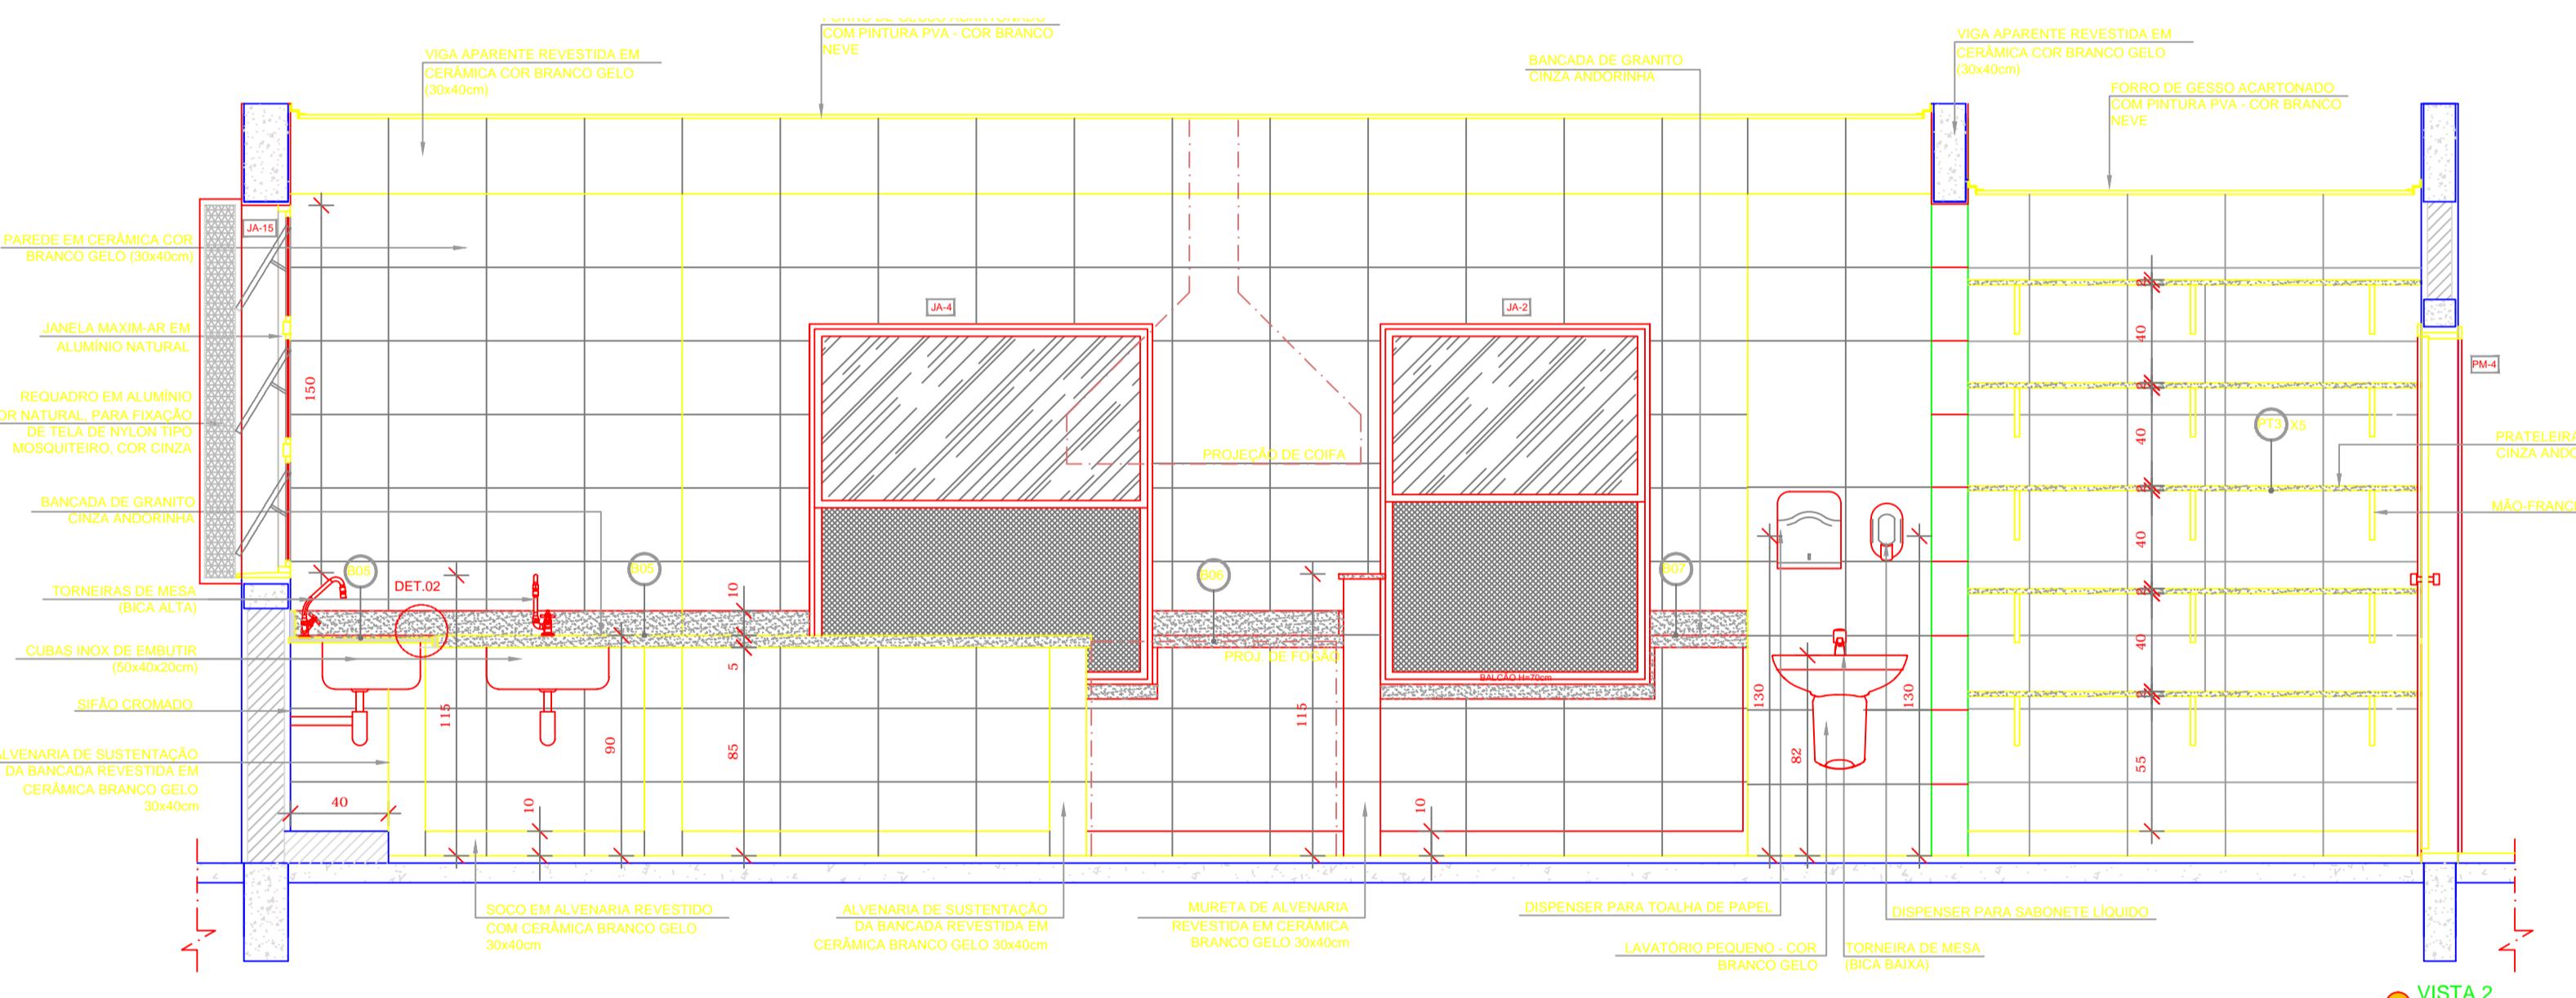





1

COZINHA

ESCALA 1/25

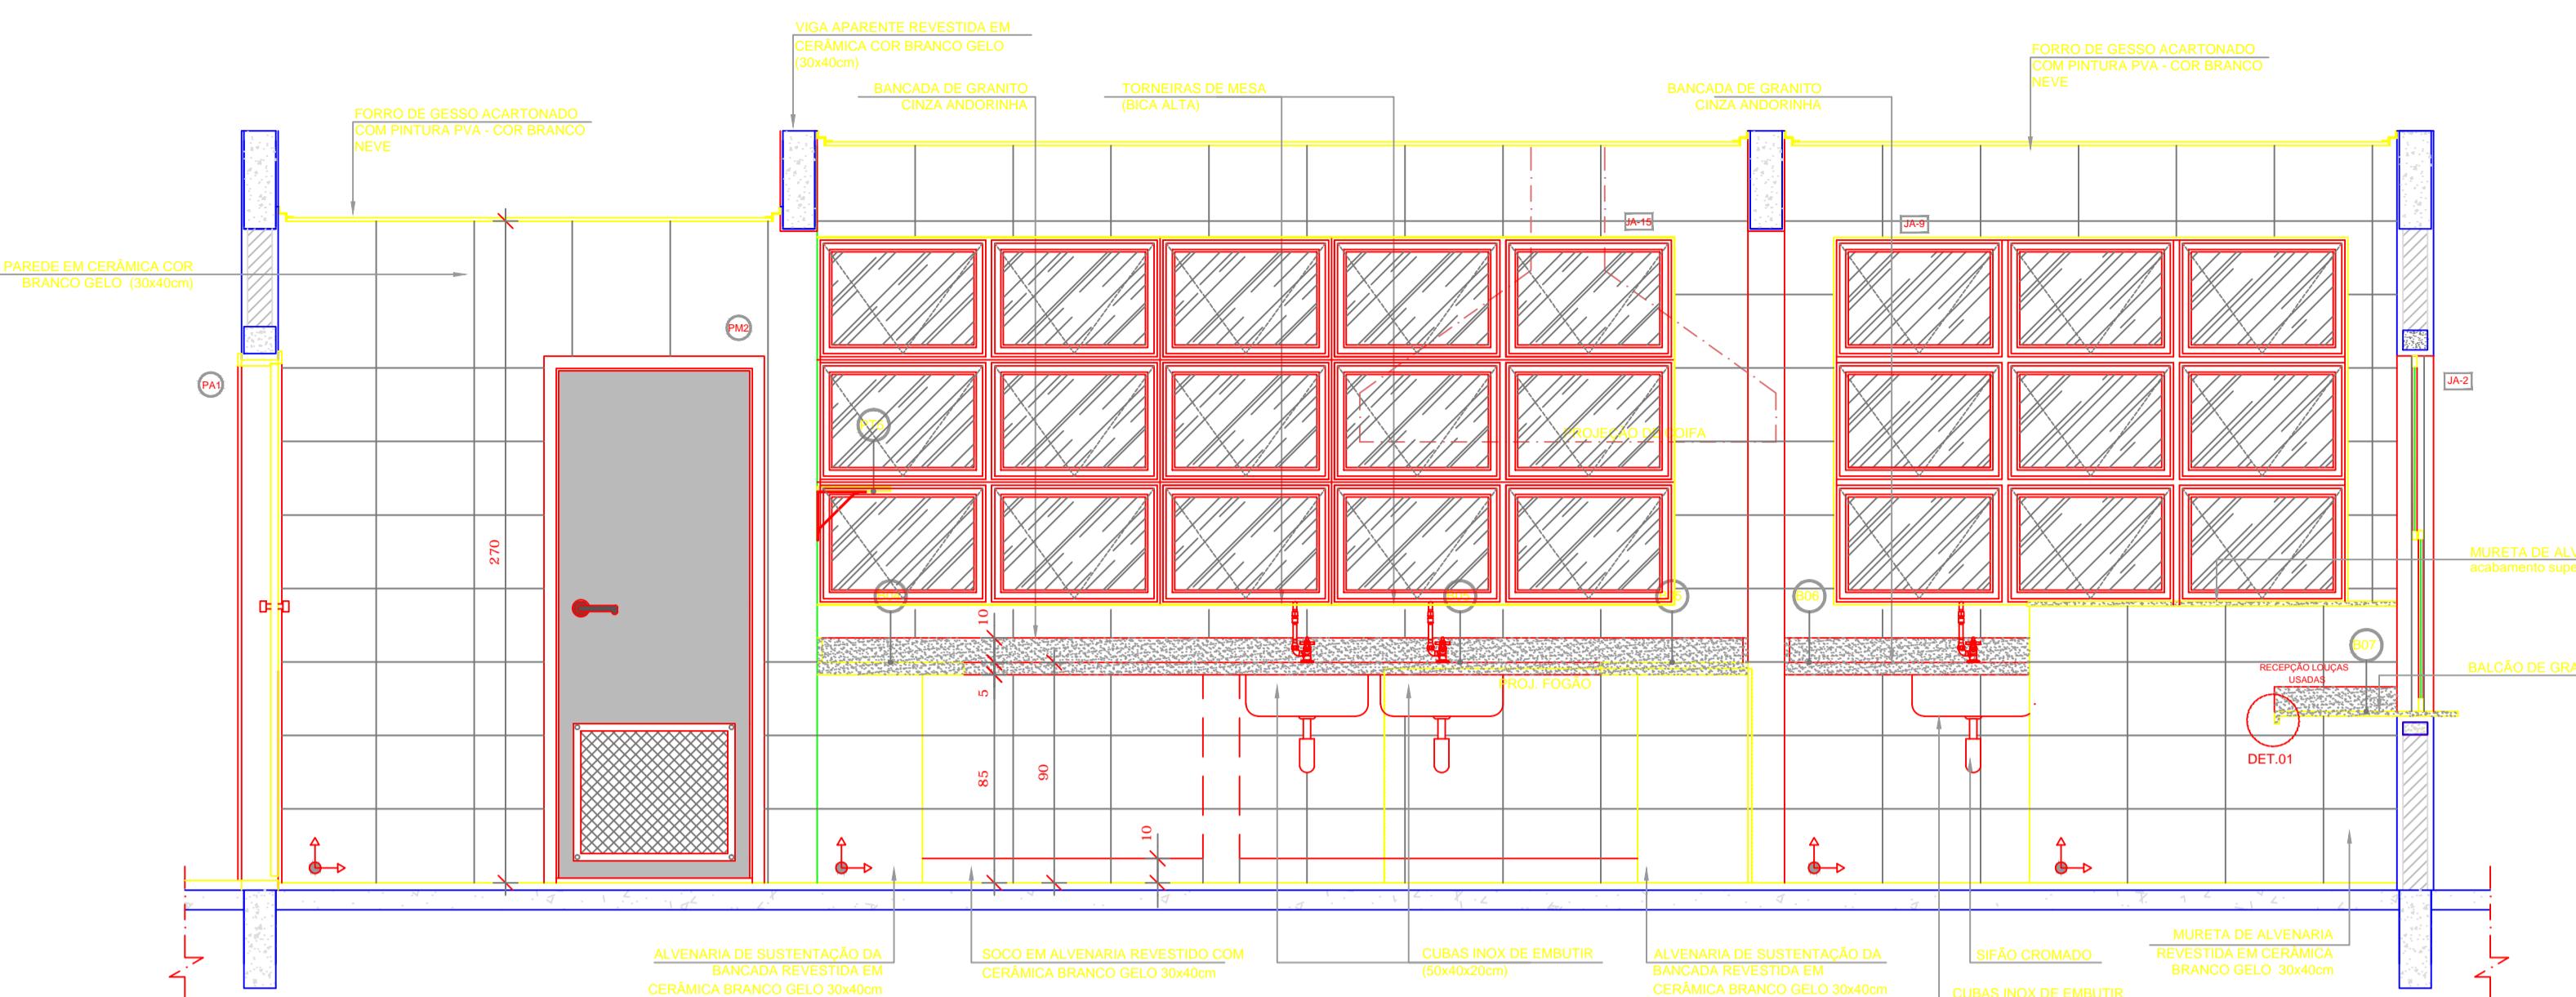

NOTAS	
- MEDIDAS E NÍVEIS EM METROS. - VERIFICAR POSIÇÃO EXATA DOS PILARES NO PROJETO ESTRUTURAL. - VERIFICAR DETALHES CONSTRUTIVOS PERTINENTES NAS BRANCHAS DE DETALHAMENTO. - EM CASO DE CONFLITO DE INFORMAÇÕES ENTRE O PROJETO GRÁFICO E O MEMORIAL DESCRIPTIVO, PREVALECE A INFORMAÇÃO CONTIDA NOS DESENHOS. - ALTERAÇÕES NESTE PROJETO SOMENTE COM AUTORIZAÇÃO EXPRESSA DO FNDE.	
REFERÊNCIAS:	
- PLANILHA DE QUANTITATIVOS. - MEMORIAL DESCRIPTIVO E ESPECIFICAÇÕES TÉCNICAS.	
LEGENDA:	
	INDICAÇÃO DE NÍVEIS EM METROS
	INDICAÇÃO DE VISTAS
	INDICAÇÃO DE CORTES
	ESPECIFICAÇÕES DE MATERIAIS
	INDICAÇÃO DE FAÇADAS
	INDICAÇÃO DE EIKOC
	INDICAÇÃO DE PORTAS E JANELAS
	INDICAÇÃO DE ELEMENTOS (BANCADAS, PRATELEIRAS E ETC.)

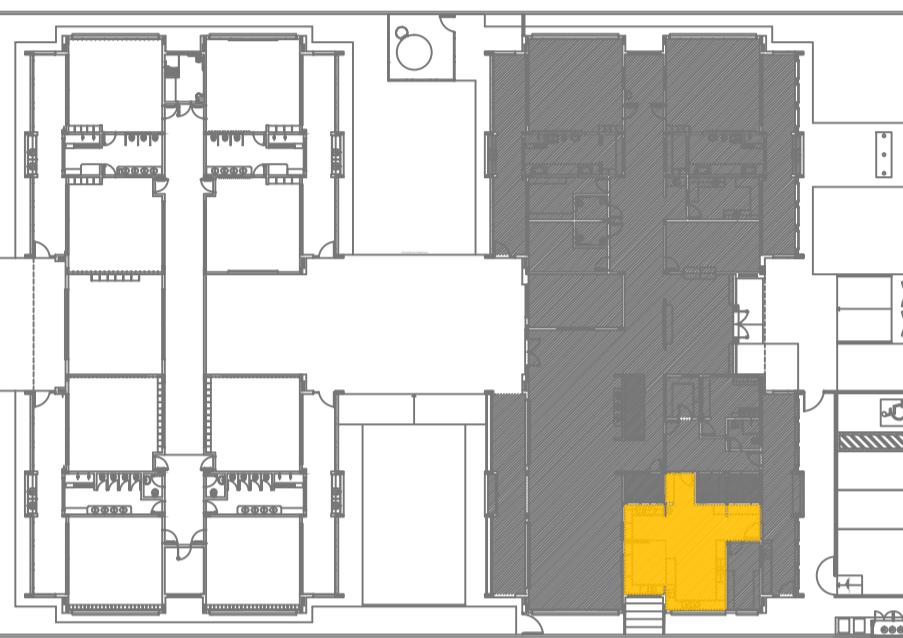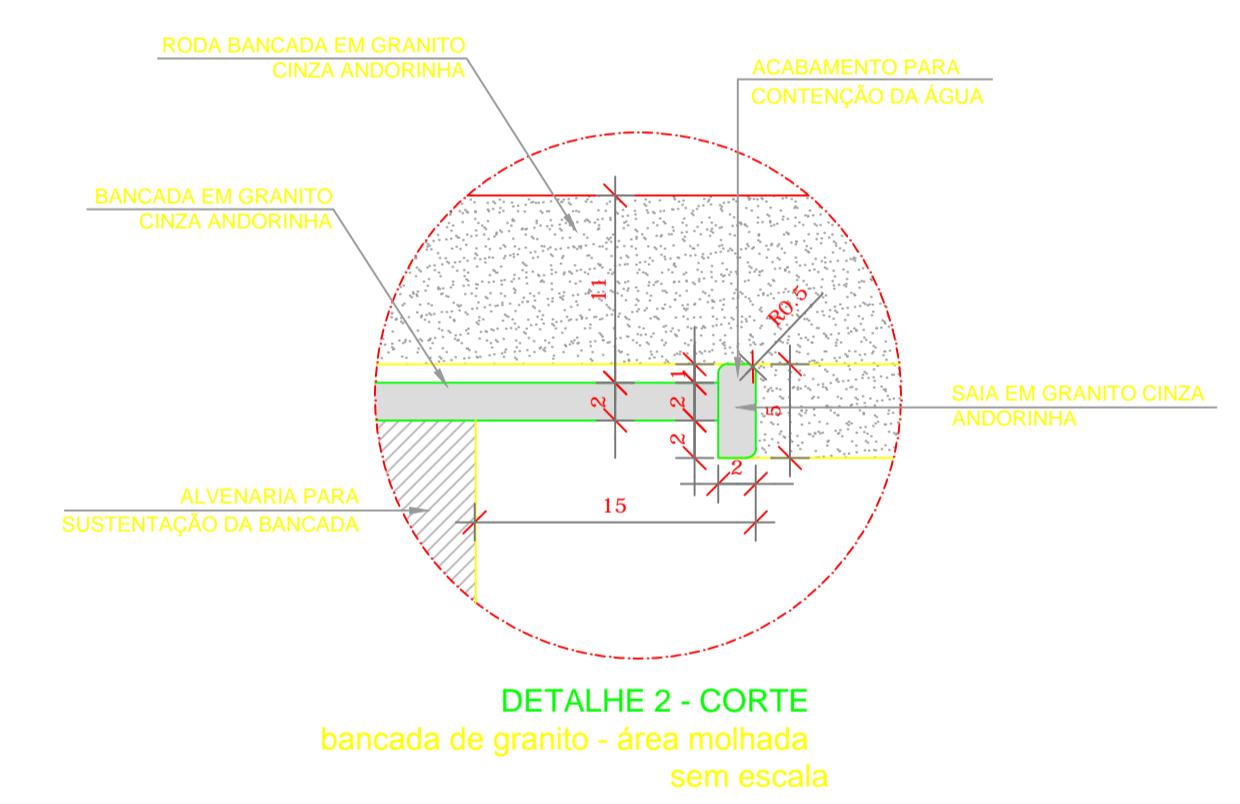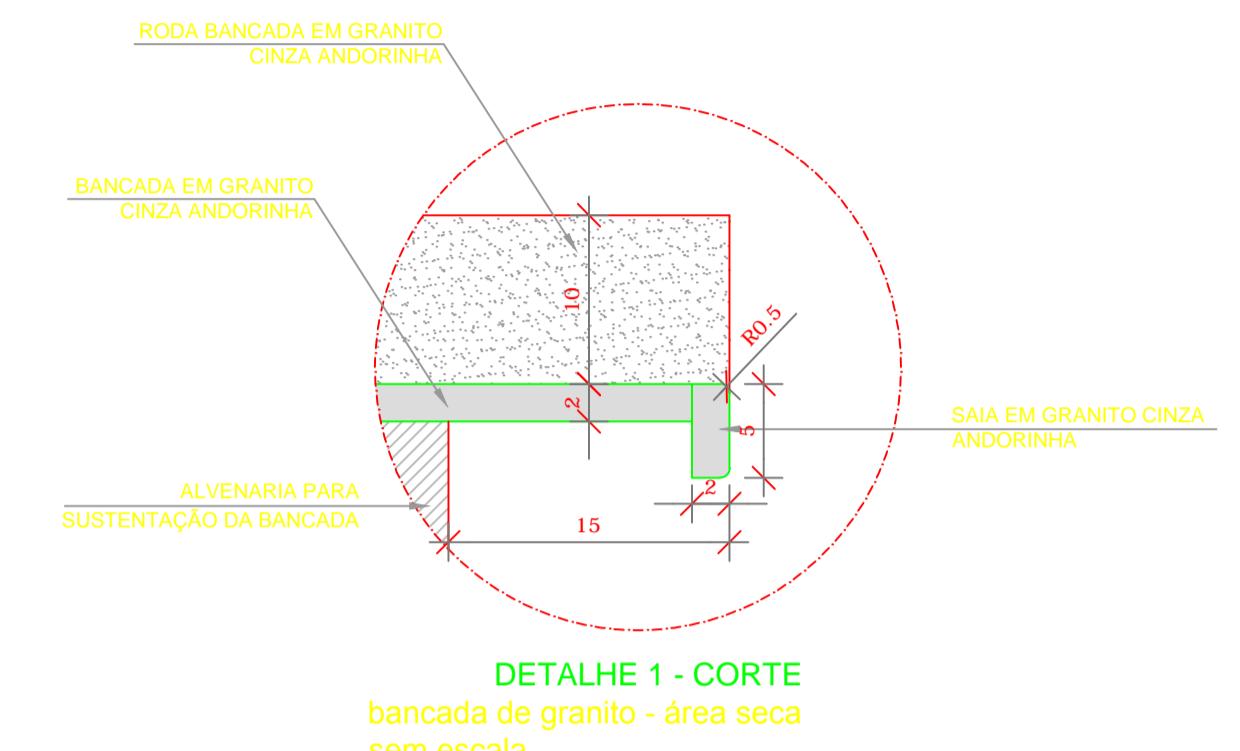

CROQUI DE REFERÊNCIA

02	JANEIRO/2017	Atendimento à NBR 6050/2015 Alteração: quadro de áreas, fechamento frontal, sanitários infantis 1 e 2, altura da platibanda, mobiliário e equipamento, altura da cerâmica nos sanitários, cor dos portões dos solários e altura da porta PAA;
01	JULHO/2016	Acréscimo: do gradil e quadro de cargas no castelo d'água, de duchas higiênicas e escaninhos pré-escola.
Nº	DATA	ALTERAÇÃO PAREDES - shaft para tubulação hidráulica e detalhamento; alteração da altura da platibanda.
		CONTROLE DE REVISÕES

FNDE Fundo Nacional
de Desenvolvimento
da EducaçãoMinistério da
Educação

PROJETO PADRÃO - FNDE

PROPRIETÁRIO: Prefeitura de Córrego Fundo

ENDERECO: Rua Joaquim Gonçalves da Fonseca nº 493 Bairro Mizael Bernardes

MUNICÍPIO – UF: Córrego Fundo – MG

PROPRIETÁRIO: Prefeitura de Córrego Fundo

RESP. TÉCNICO: Misley Aparecida da Cunha Faria CREA-MG-173821

AUTOR DO PROJETO CAU

DUFO

CREA

RA

OBSERVAÇÕES:

PROGRAMA PROINFÂNCIA - PROJETO TIPO 1
PROJETO DE ARQUITETURA

COORDENAÇÃO	DESCRIPÇÃO-1 DESCRIPÇÃO-2 DESCRIPÇÃO-3
CGEST - Coordenação Geral de Infraestrutura Educacional	REVISÃO R-01 R-02 R-03
FORMATO DESENHO	ESCALA INDICADA DATA EMISSÃO 00/00

PE-AR