



1 CRECHE III-2

ESCALA 1/25

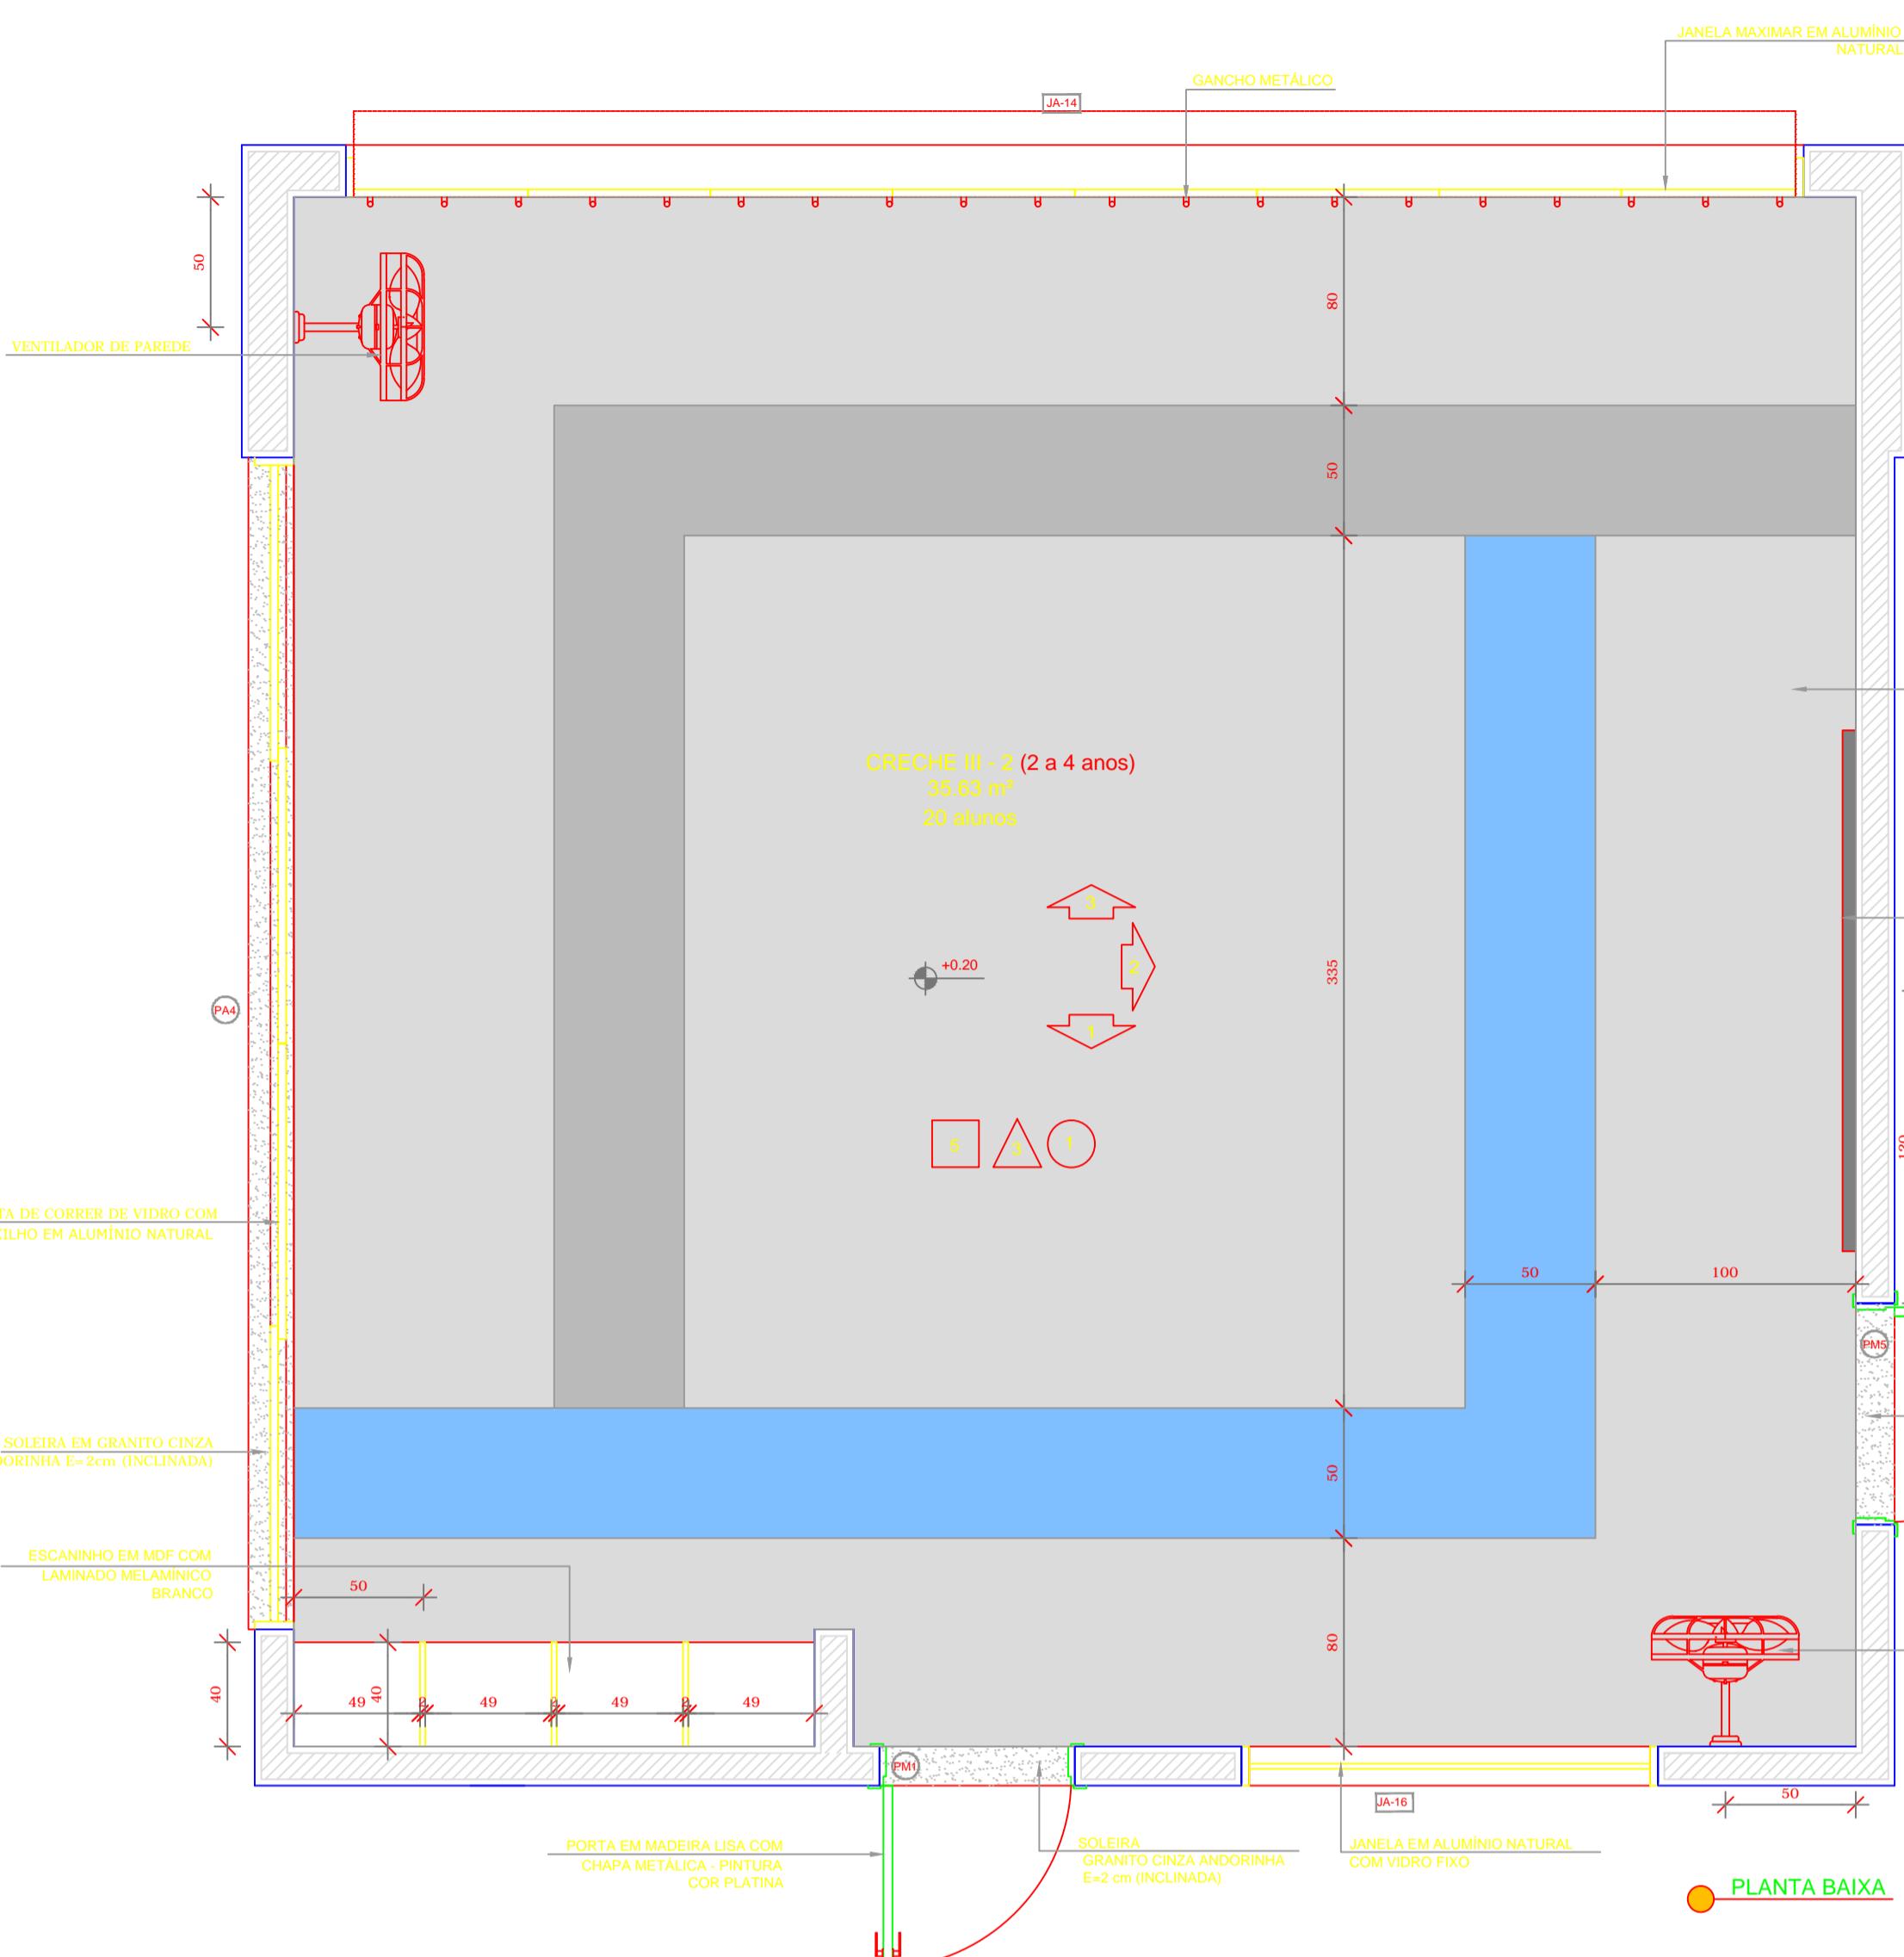

OBS: CADA SALA DE AULA APRESENTA COMBINAÇÃO DIFERENTE DE CORES DE PISO E PAREDE. PARA A EXECUÇÃO DEVERÃO SER OBSERVADAS AS INDICAÇÕES DE REVESTIMENTOS EM PLANTA-BAIXA (PRANCHA TIPO1-ARQ-PLB-GER0-02_R00) - E PAGINAÇÃO DE PISO (PRANCHA TIPO1-ARQ-PGP-GER0-09_R00)

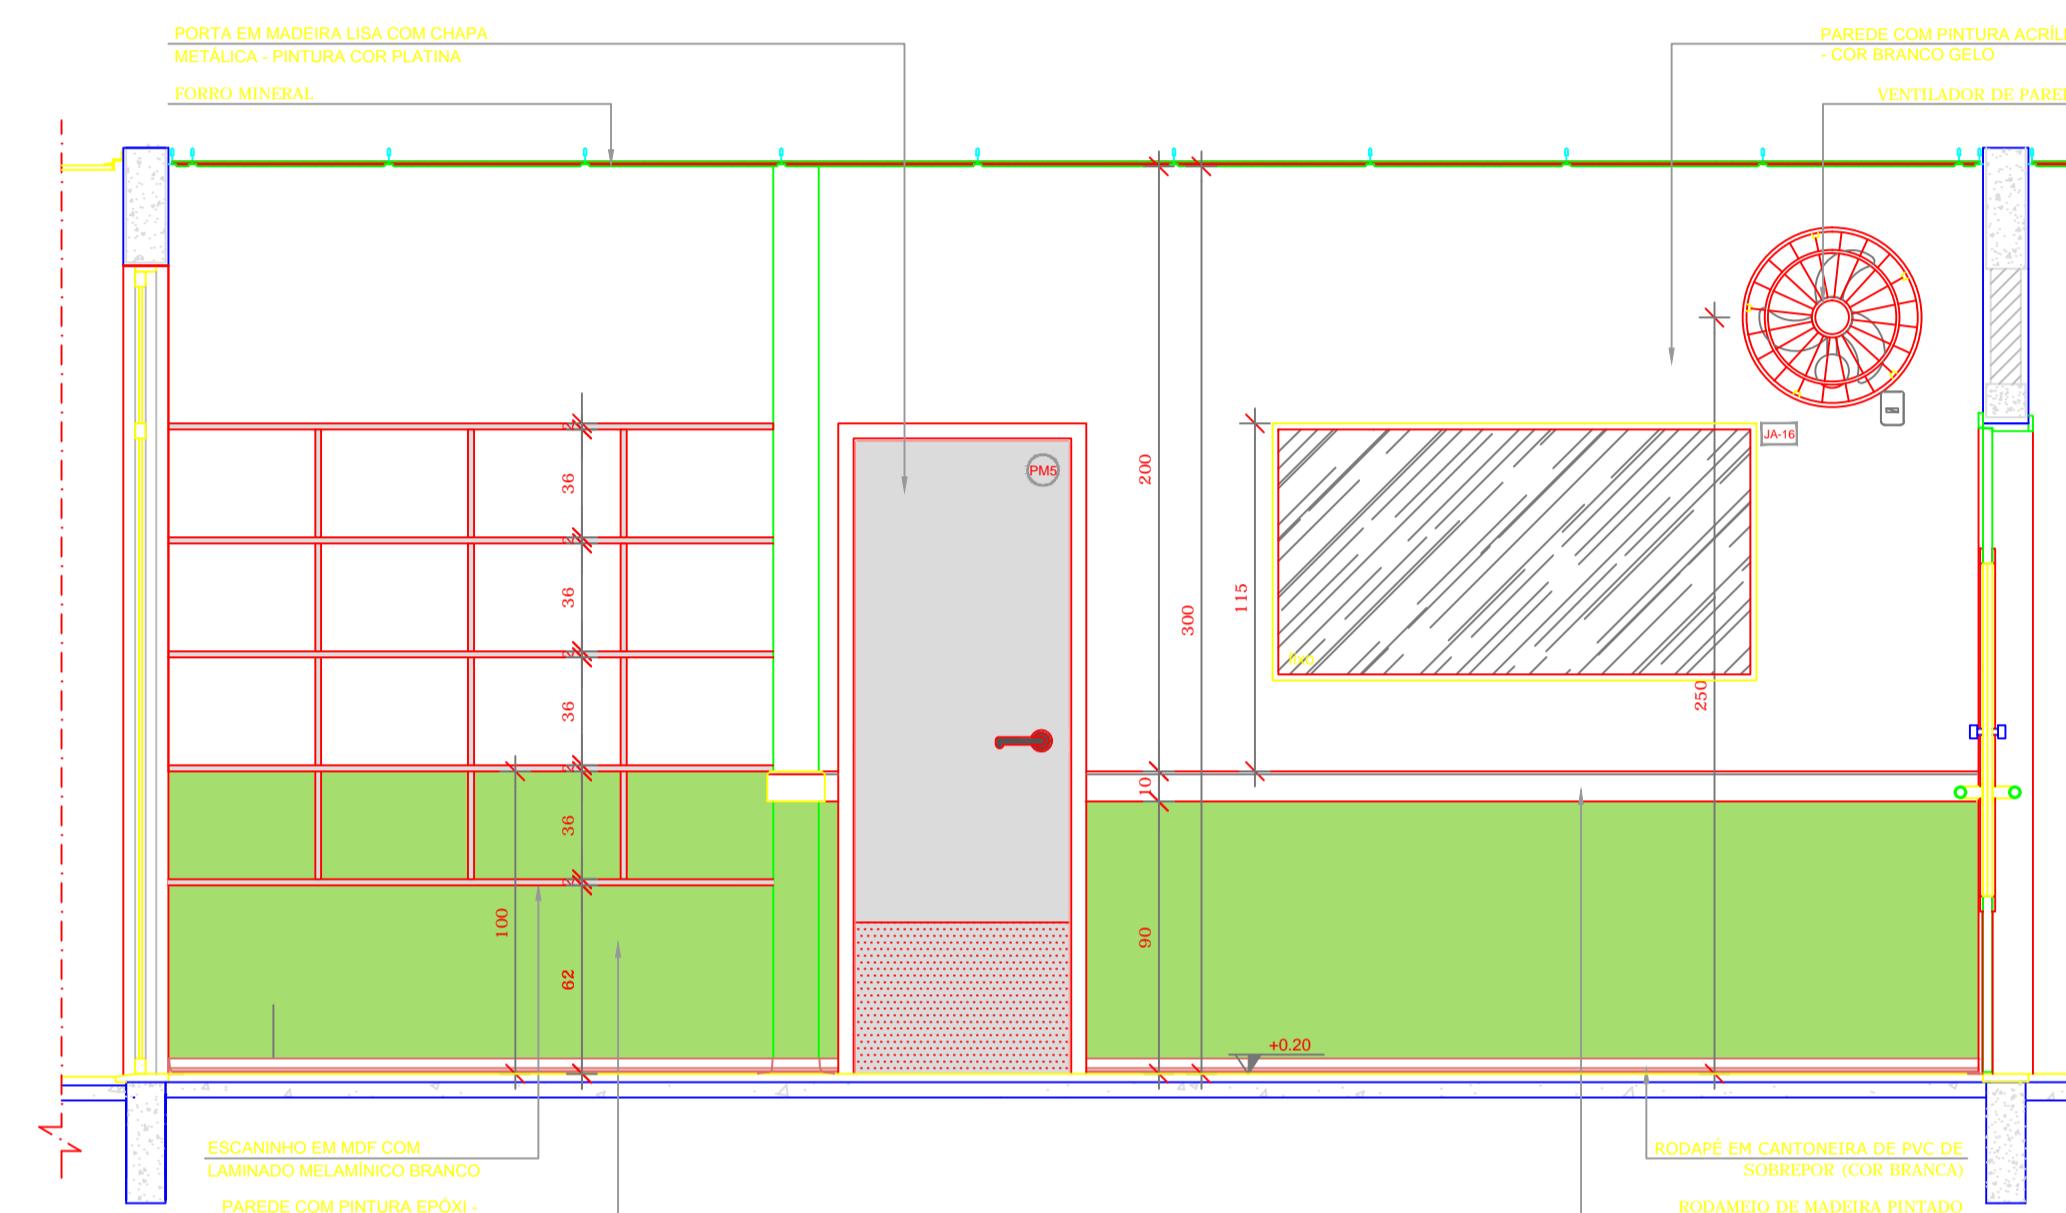

NOTAS
 - MEDIDAS E NÍVEIS EM METROS
 - VERIFICAR POSIÇÃO EXATA DOS PILARES NO PROJETO ESTRUTURAL
 - VERIFICAR POSIÇÃO EXATA DOS ELEMENTOS PERTINENTES NAS PRANCHAS DE DETALHAMENTO
 - EM CASO DE CONFLITO DE INFORMAÇÕES ENTRE O PROJETO GRÁFICO E O MEMORIAL DESCRIPTIVO, PREVALECE A INFORMAÇÃO CONTIDA NOS DESENHOS
 - ALTERAÇÕES NESTE PROJETO SOMENTE COM AUTORIZAÇÃO EXPRESA DO FNDE

REFERÊNCIAS
 - PLANILHA DE QUANTITATIVOS
 - MEMORIAL DESCRIPTIVO E ESPECIFICAÇÕES TÉCNICAS

LEGENDA:	
	INDICAÇÃO NÍVEIS PLANTA E CORTE
	INDICAÇÃO DE VISTAS
	INDICAÇÃO DE CORTES
	ESPECIFICAÇÕES DE MATERIAIS
	INDICAÇÃO DE FACHADAS
	INDICAÇÃO DE EIXOS
	INDICAÇÃO DE PORTAS E JANELAS
	INDICAÇÃO DE ELEMENTOS (BANCADAS, PRATELEIRAS E ETC)



CROQUI DE REFERÊNCIA

02 JANEIRO/2017 Atendimento a NBR 8050/2015;
 Alteração: quadro de áreas, fechamento frontal, sanitários infantis 1 e 2, altura de platabanda, mobiliário e equipamento, altura da cerâmica nos sanitários, cor dos portões dos solários e altura da porta PAA;
 Acréscimo: os gradis e quadro de cargas no castelo d'água, de duchas higiênicas e escaninhos pré-escola.

01 JULHO/2016 Alteração paredes - shaft para tubulação hidráulica e detalhamento; alteração da altura da platabanda.

Nº DATA DESCRIÇÃO

CONTROLE DE REVISÕES

FNDE Fundo Nacional de Desenvolvimento da Educação

Ministério da Educação

PROJETO PADRÃO - FNDE


PROPRIETÁRIO: Prefeitura de Córrego Fundo
 ENDEREÇO: Rua Joaquim Gonçalves da Fonseca nº493 Bairro Mízael Bernardes
 MUNICÍPIO - UF: Córrego Fundo - MG

PROPRIETÁRIO: Prefeitura de Córrego Fundo


RESP. TÉCNICO: Misley Aparecida da Cunha Faria CREA:MG-173621

AUTOR DO PROJETO CAU

DLFO

 

PROGRAMA PROINFÂNCIA - PROJETO TIPO 1		
PROJETO DE ARQUITETURA		
COORDENAÇÃO	DESCRIÇÃO-1 DESCRIÇÃO-2 DESCRIÇÃO-3	PE-AR
CGEST - Coordenação Geral de Infraestrutura Educacional		
FORMATO DESENHO	R-01 R-02 R-03	ESCALA INDICAÇÃO DATA EMISSÃO 11/01/2019
		PRANCHA 00/00

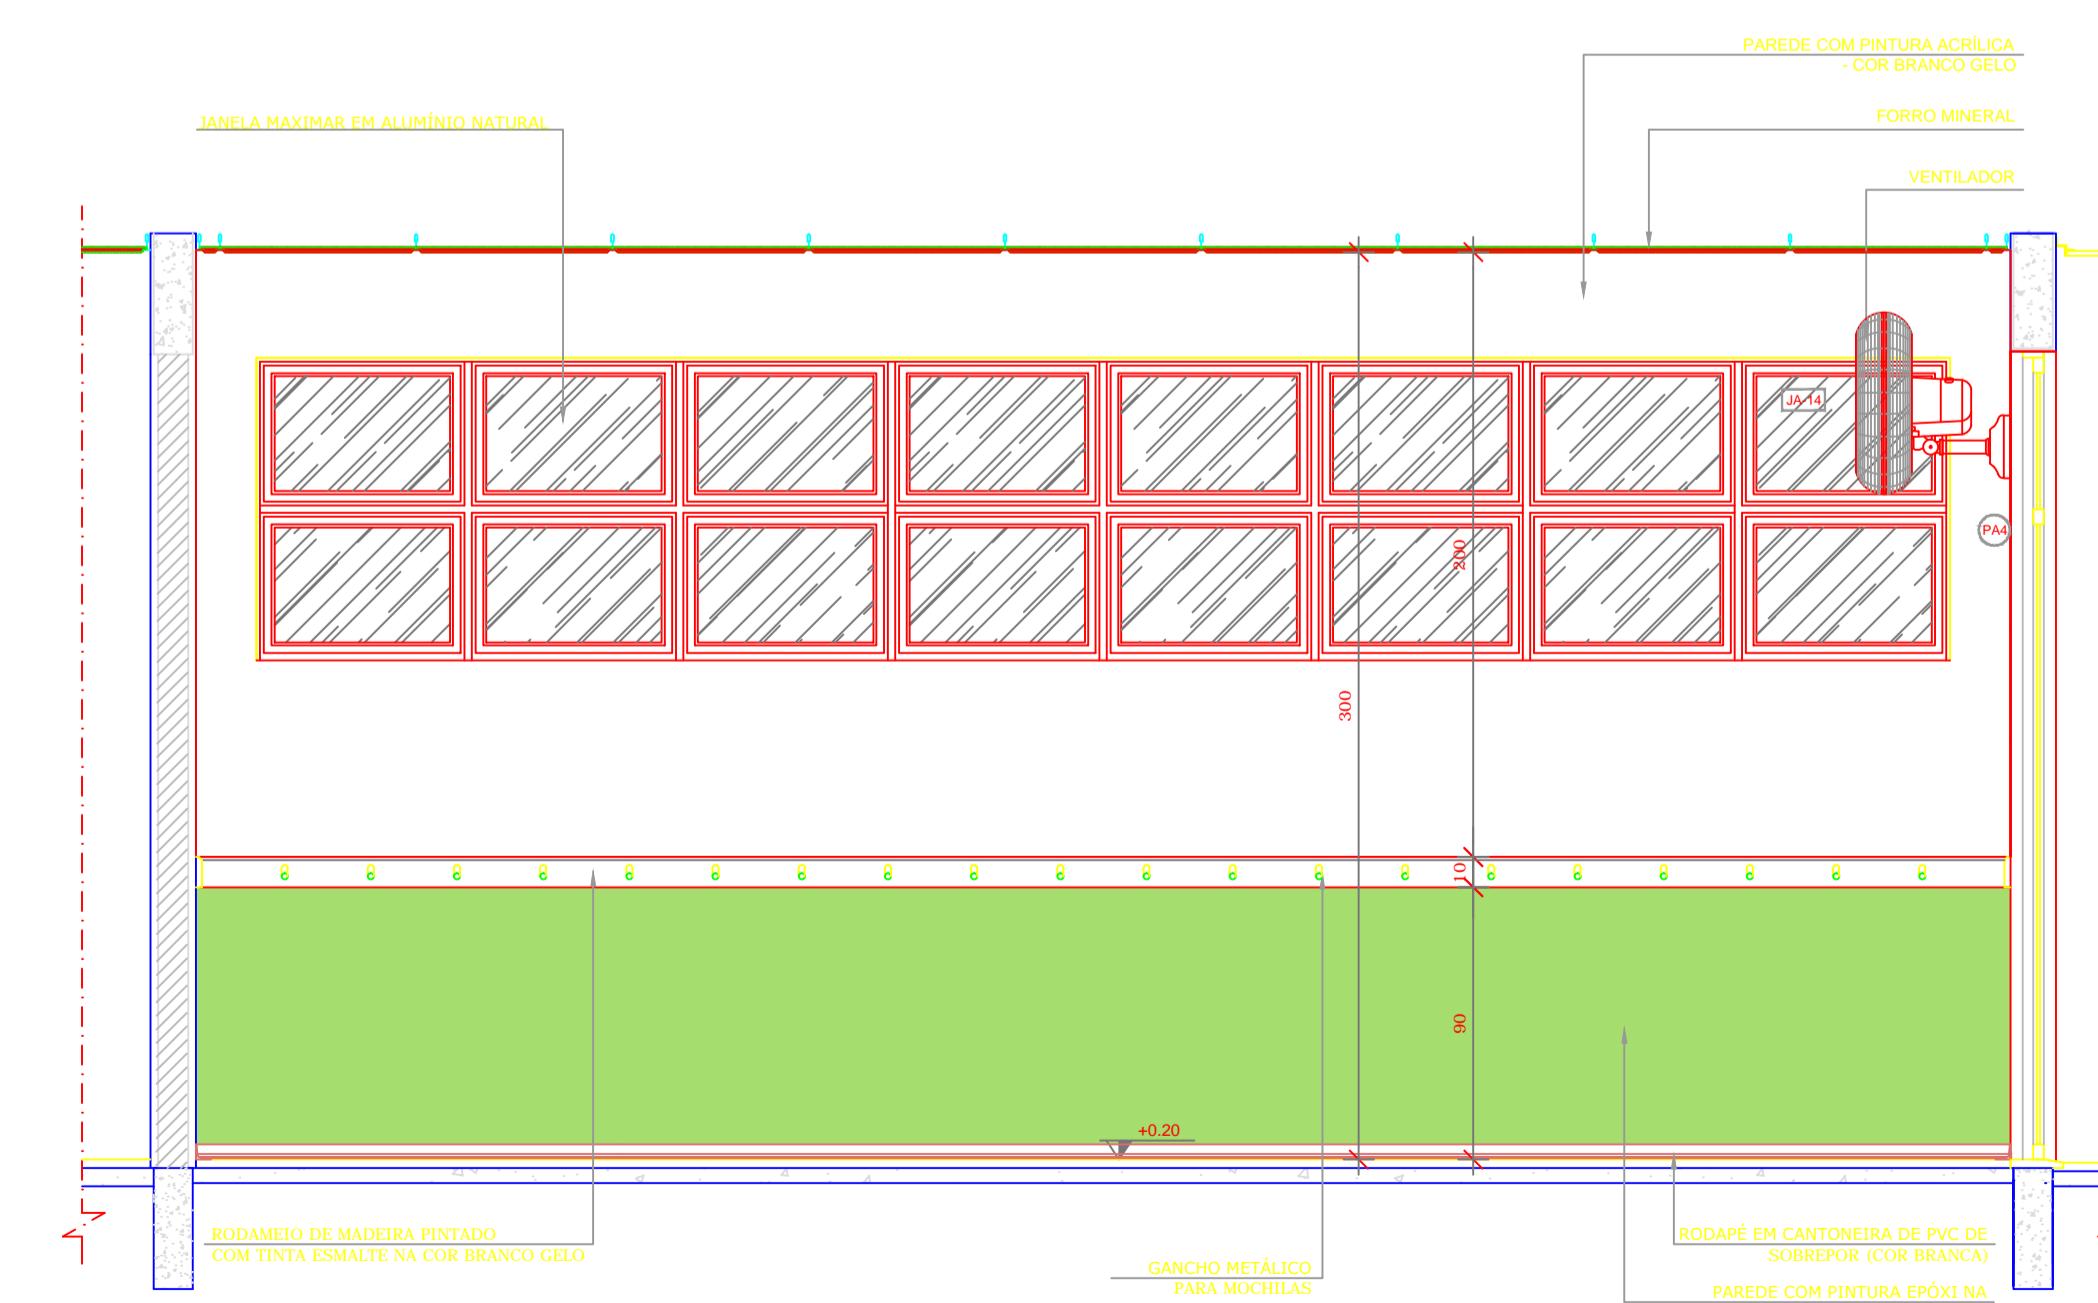

OBSERVAÇÕES: