




**1 BLOCO A - PLANTA DE COBERTURA- CAIBROS, TESOURAS, TERÇAS, TRAVAMENTOS e LUVAS**  
ESCALA: 1/75

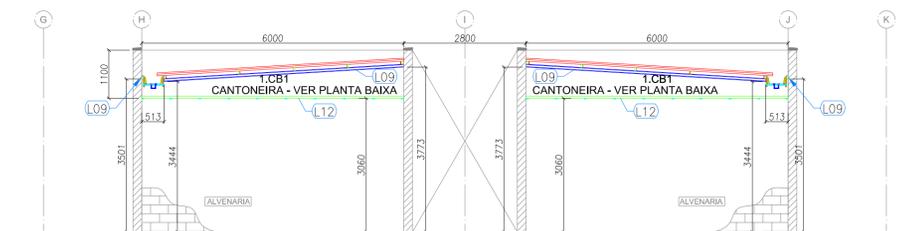


**2 BLOCO A - ELEVÇÃO - EIXO 1 e 19**  
ESCALA: 1/75

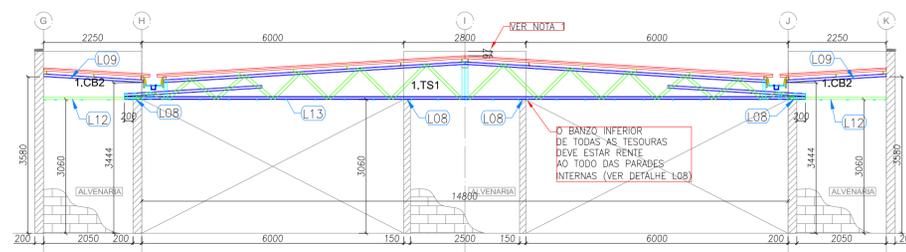


**3 BLOCO A - ELEVÇÃO - EIXO 2, 8, 12 e 18**  
ESCALA: 1/75

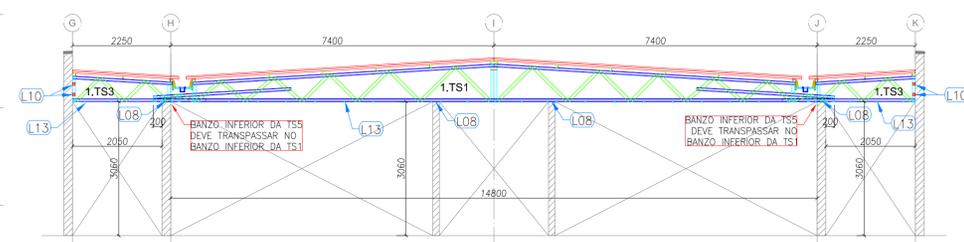


**4 BLOCO A - ELEVÇÃO - EIXO 3, 4, 6, 7, 13, 14, 16 e 17**  
ESCALA: 1/75

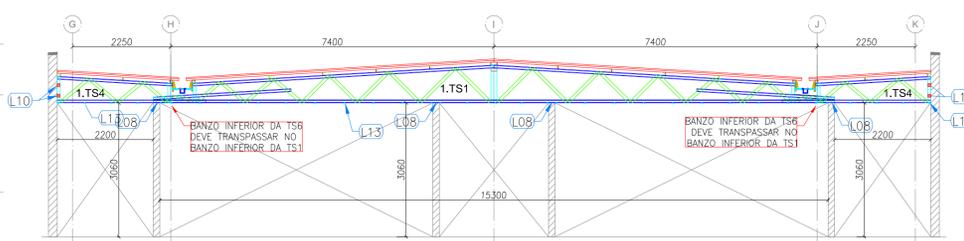


**5 BLOCO A - ELEVÇÃO - EIXO 5 e 15**  
ESCALA: 1/75

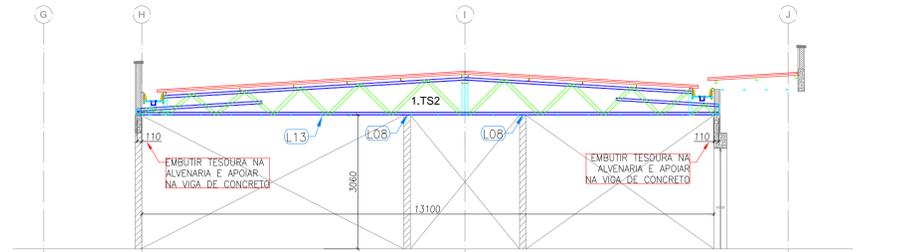

**6 BLOCO A - ELEVÇÃO - EIXO 9, 10 e 11**  
ESCALA: 1/75

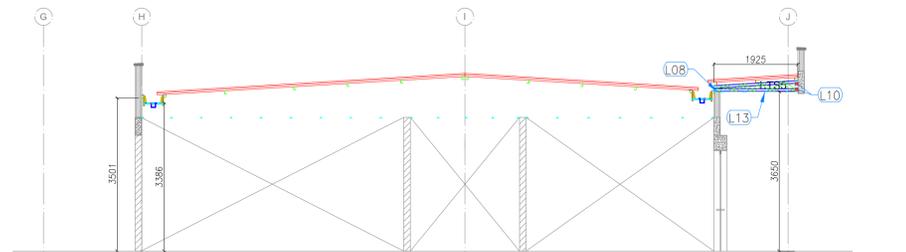

**7 BLOCO A - ELEVÇÃO - EIXO 10' e 10''**  
ESCALA: 1/75

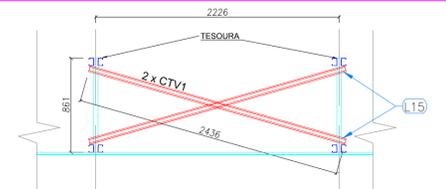

**8 BLOCO A - ELEVÇÃO - EIXO I (x16)**  
ESCALA: 1/75

LISTA DE PERFIS LSF - CRECHE TIPO 01 - BLOCO A				
ITEM	TAG	PERFIL	COMP. (mm)	QUANT. (und.)
1	1.TC1	UE 70	6400	23
2	1.TC2	UE 70	7400	20
3	1.TC3	UE 70	1000	6
4	1.TC4	UE 70	4950	8
5	1.TC5	UE 70	2500	4
6	1.TC6	UE 70	6335	22
7	1.TC7	UE 70	9035	11
8	1.TC8	UE 70	8900	1
9	1.TC9	UE 70	6700	1
10	1.TC10	UE 70	7500	2
11	1.CB1	UE 70	5500	4
12	1.CB2	UE 70	2280	8
13	1.CB3	UE 70	150	8
14	1.CB4	UE 70	600	8
15	1.CB5	UE 70	1195	2
16	1.CB6	UE 70	1930	2
17	1.TR1	CAR 3020H,8	6900	28
18	1.TR2	CAR 3020H,8	2280	16
19	1.TR3	CAR 3020H,8	2630	8
20	1.TR4	CAR 3020H,8	5190	4
21	1.TR5	CAR 3020H,8	1880	3
22	1.CTV1	CAR 3020H,8	2435	32
23	1.LV1	UE 70	300	54
24	1.RF1	UE 70	135	5
25	1.TS1	VER DETALHE DE FAB.		14
26	1.TS2	VER DETALHE DE FAB.		3
27	1.TS3	VER DETALHE DE FAB.		16
28	1.TS4	VER DETALHE DE FAB.		4
29	1.TS5	VER DETALHE DE FAB.		2

NOTAS:  
- O VALOR DE COTA MÍNIMO ENTRE A CUMEIRA MAIS ALTA E A PLATBANDA É 100mm, PORTANTO A COTA SUPERIOR DA PLATBANDA DEVE ESTAR A 1100mm DO BANZO INFERIOR DAS TESOURAS;  
REFERÊNCIAS:  
- MEMORIAL DESCRITIVO E ESPECIFICAÇÕES TÉCNICAS;  
- PLANILHA DE QUANTITATIVOS.

01 JULHO/2016 Correções de incompatibilidades;  
Correções de corrimbo.  
N.º: DATA: DESCRIÇÃO:  
CONTROLE DE REVISÕES



PROJETO PADRÃO - FNE	
PROPRIETÁRIO:	Prefeitura de Córrego Fundo
ENDEREÇO:	Rua Joaquim Gonçalves da Fonseca nº493 Bairro Mizaél Bernardes
MUNICÍPIO - UF:	Córrego Fundo - MG
PROPRIETÁRIO:	Prefeitura de Córrego Fundo
RESP. TÉCNICO:	Mizley Aparecida da Cunha Faria CREA-MG-173821
AUTOR DO PROJETO	CAU
DLFO	CREA
	RA

OBSERVAÇÕES:

PROGRAMA PROINFÂNCIA - PROJETO TIPO 1			
PROJETO DE ESTRUTURA			
COORDENAÇÃO	CGEST - Coordenação Geral de Infraestrutura Educacional	DESCRIÇÃO-1	DESCRIÇÃO-2
DESCRIÇÃO-3	PE-AR		
FORMATO	DESENHO	REVISÃO	ESCALA
		R-01	INDICADA
		R-02	DATA EMISSÃO
		R-03	11/01/2019
			PRANCHAS
			01/08