




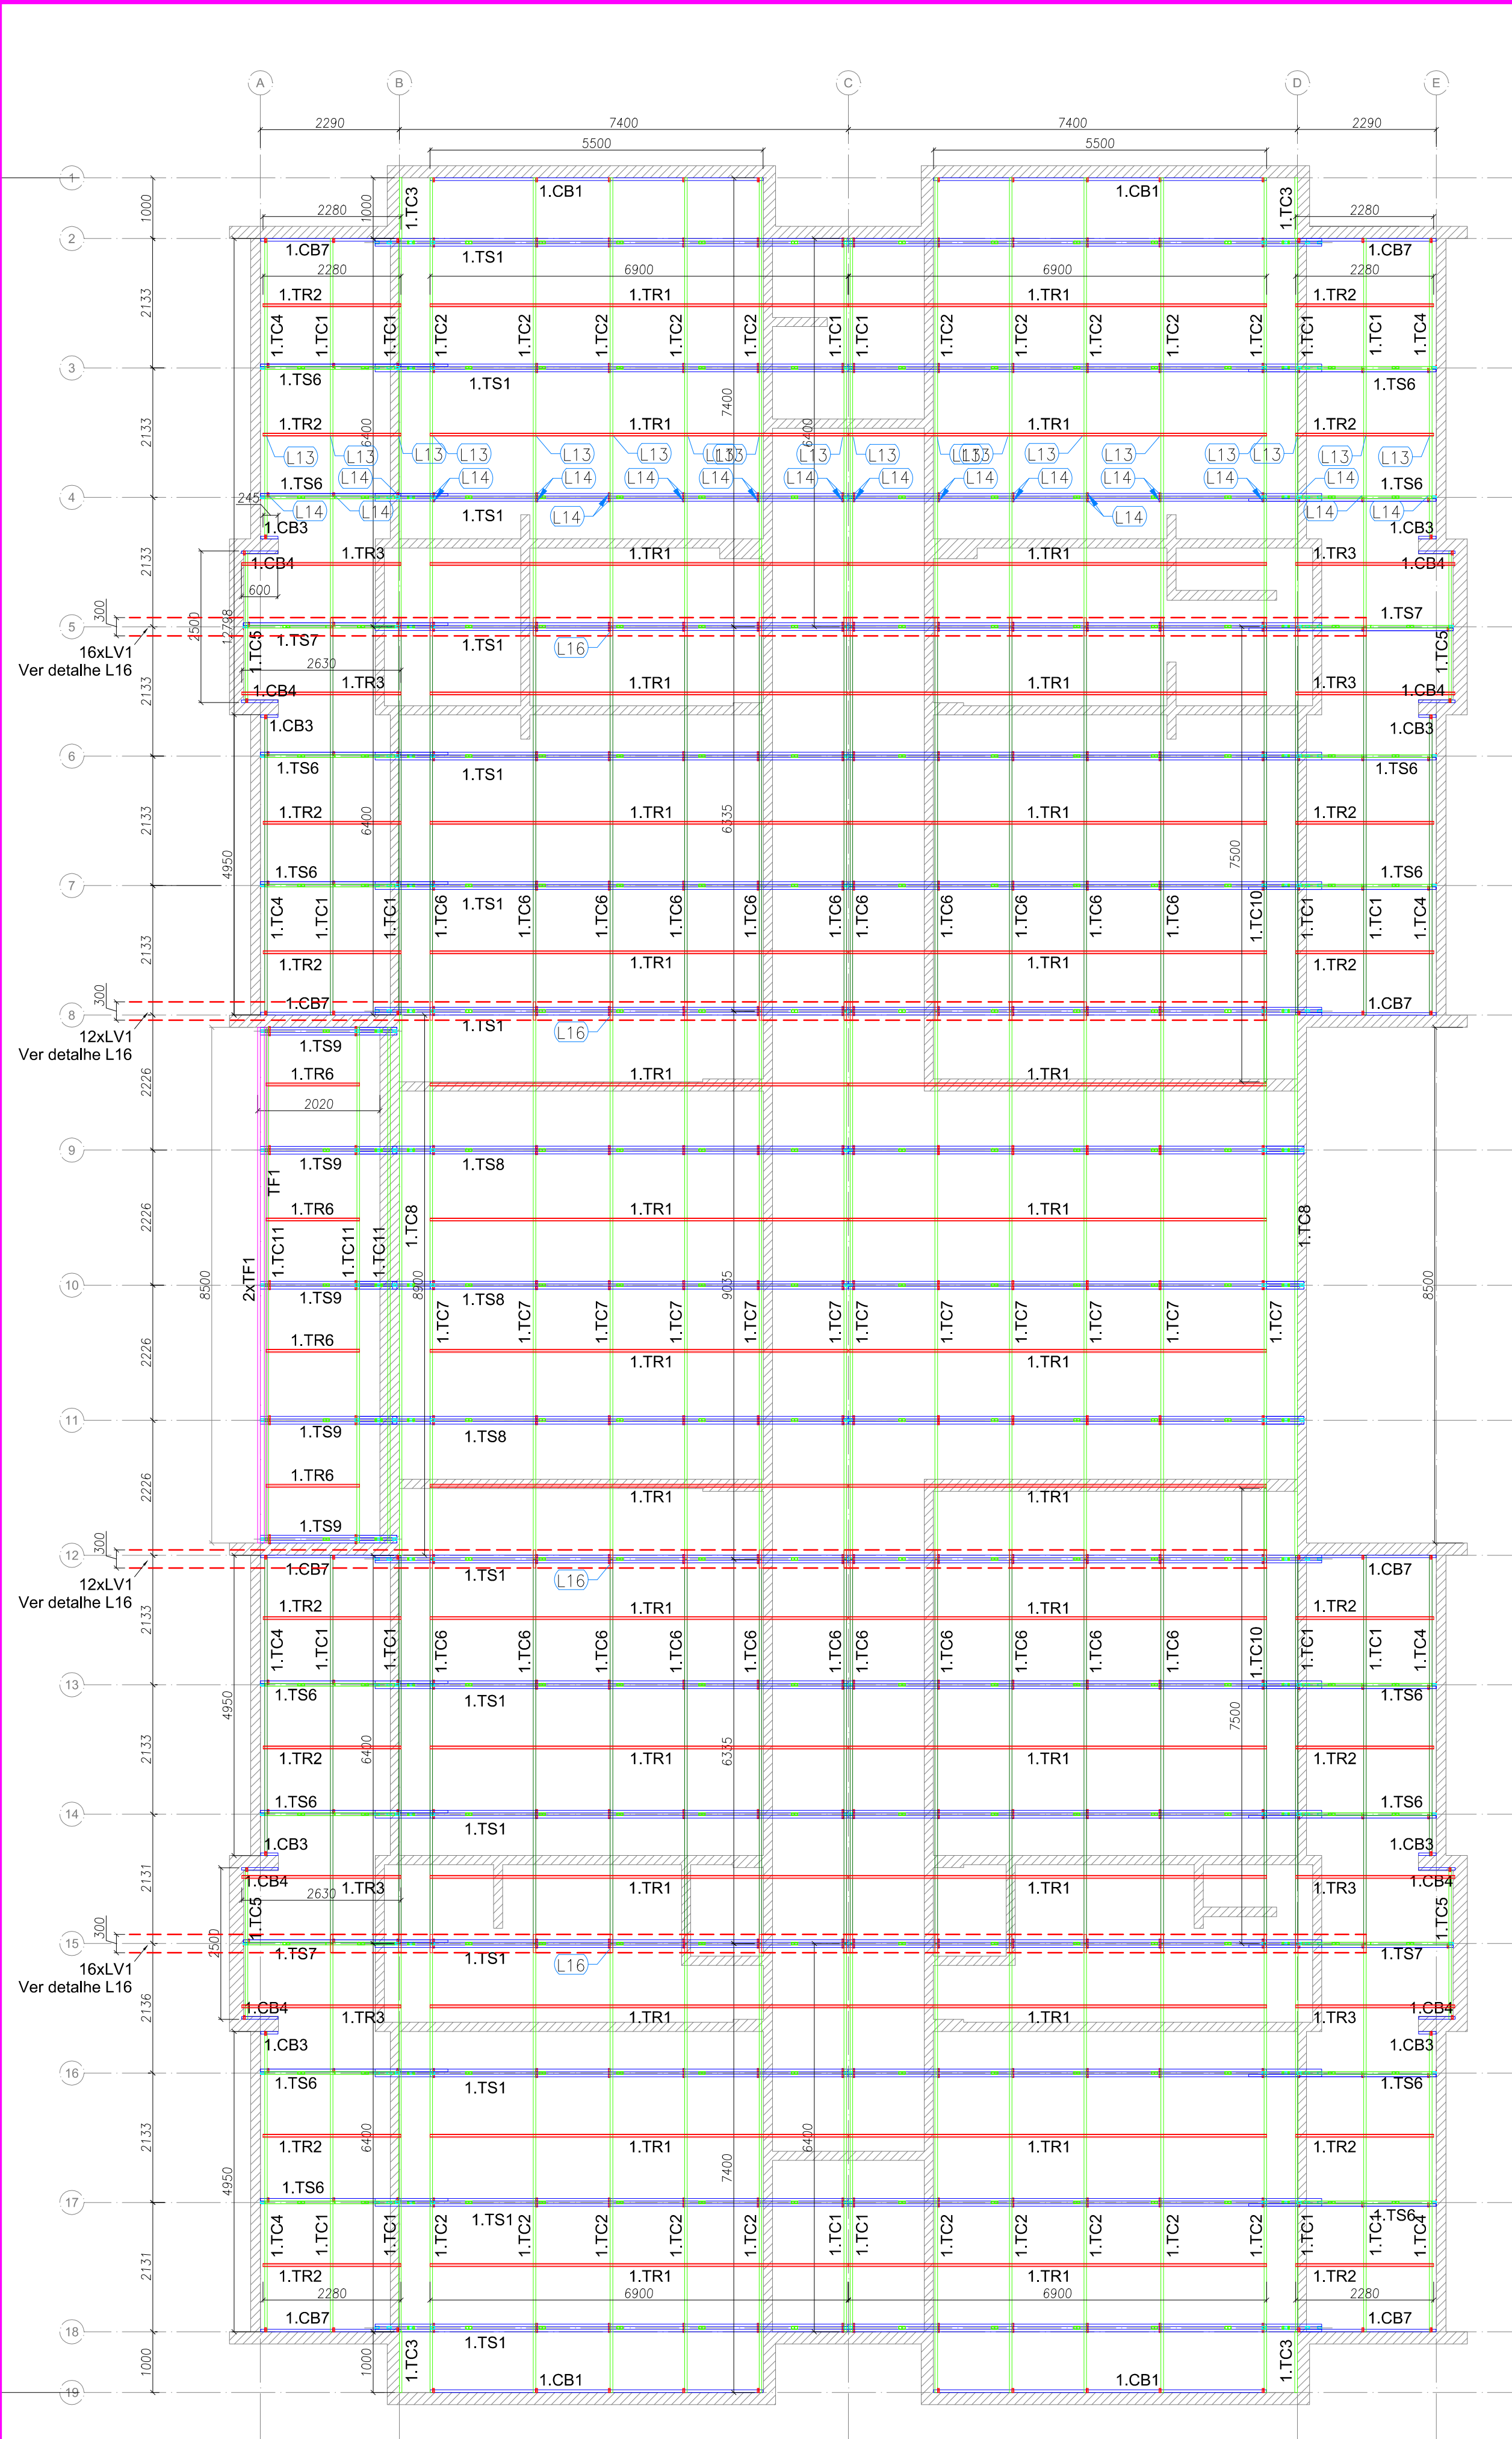


1 BLOCO B - PLANTA DE COBERTURA- CAIBROS, TESOURAS, TERÇAS, TRAVAMENTOS e LUVAS
ESCALA: 1/75

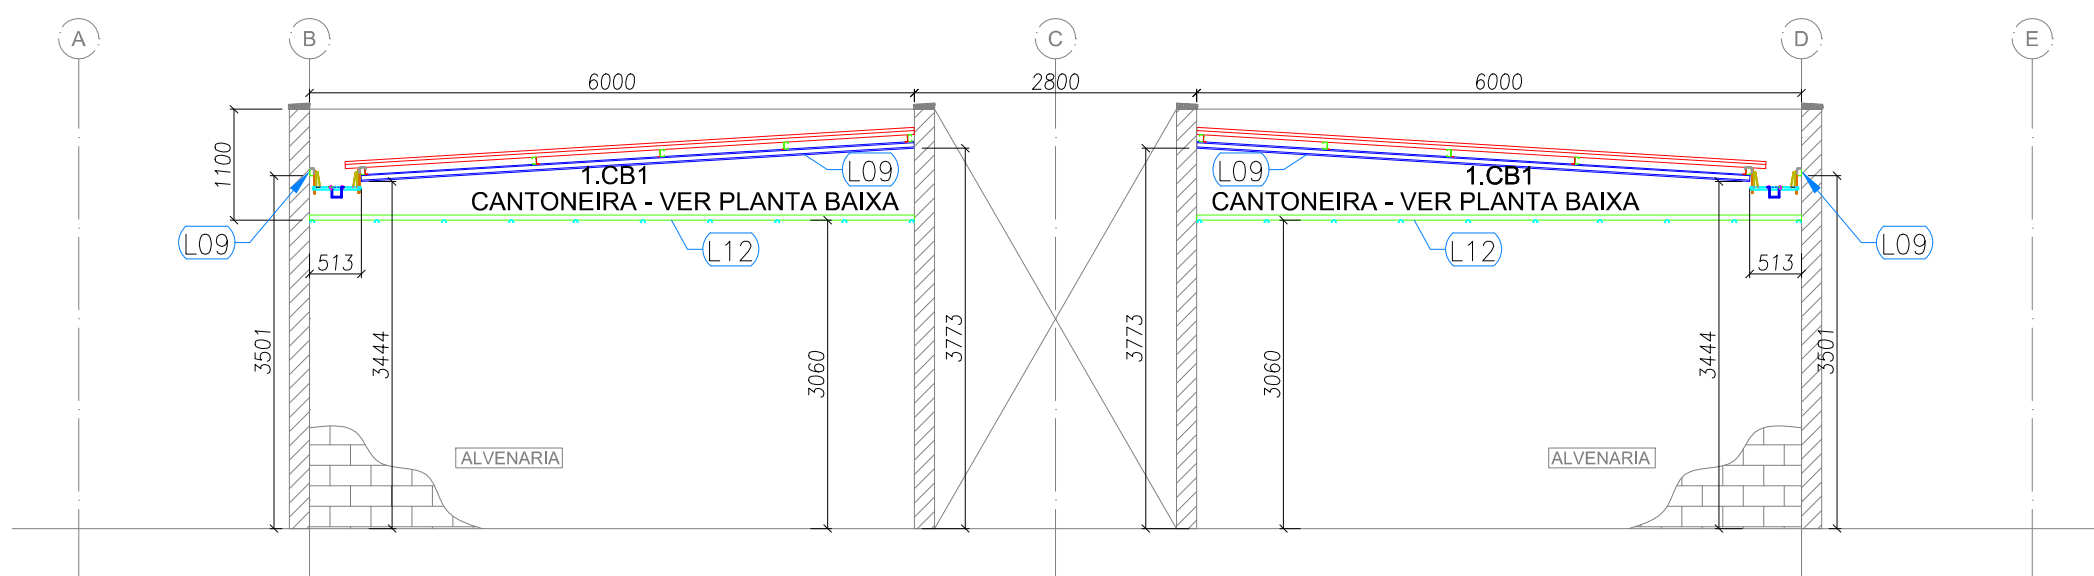


2 BLOCO B - ELEVÇÃO - EIXO 1 e 19
ESCALA: 1/75

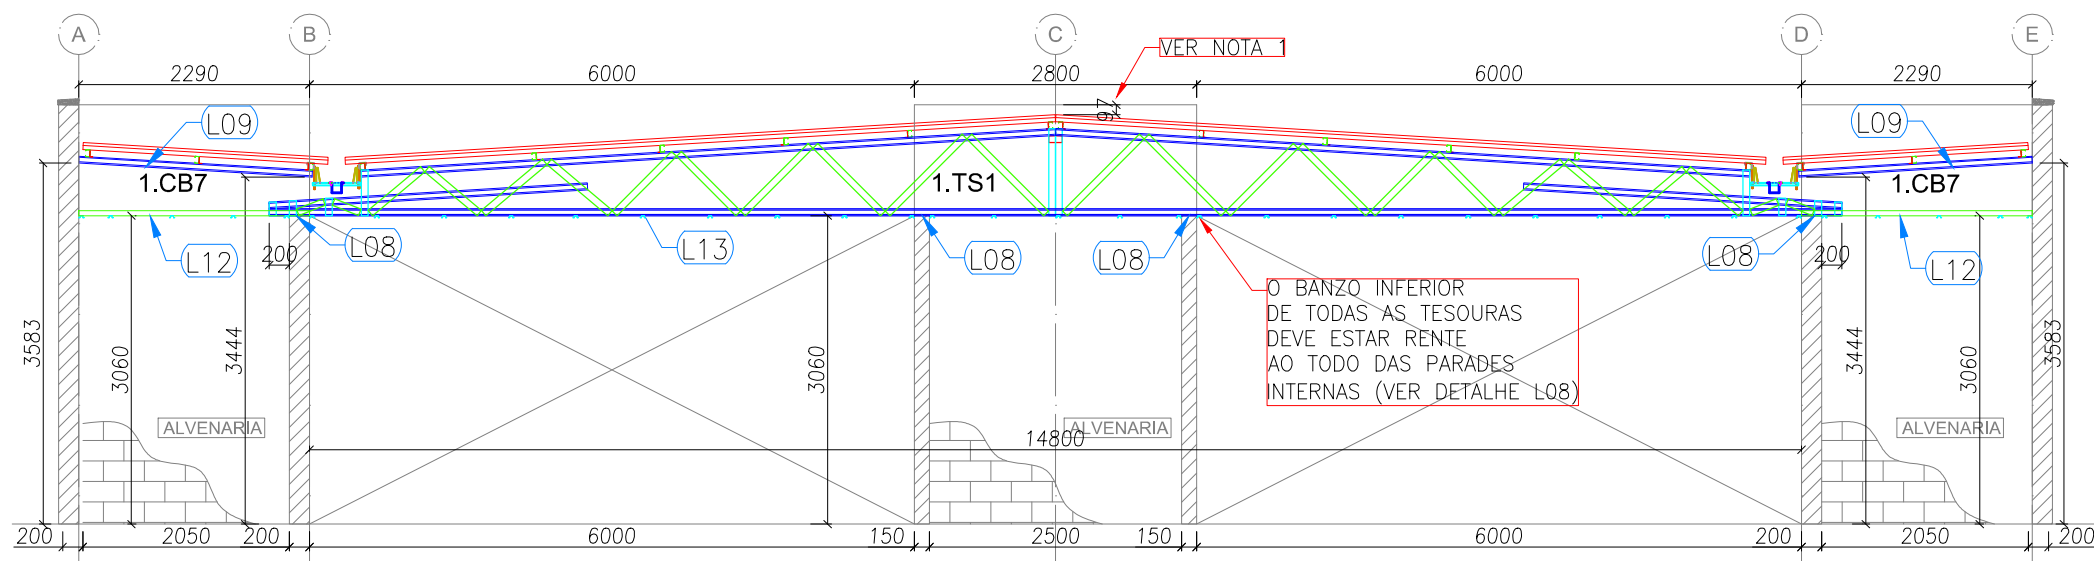


3 BLOCO B - ELEVÇÃO - EIXO 2, 8, 12 e 18
ESCALA: 1/75

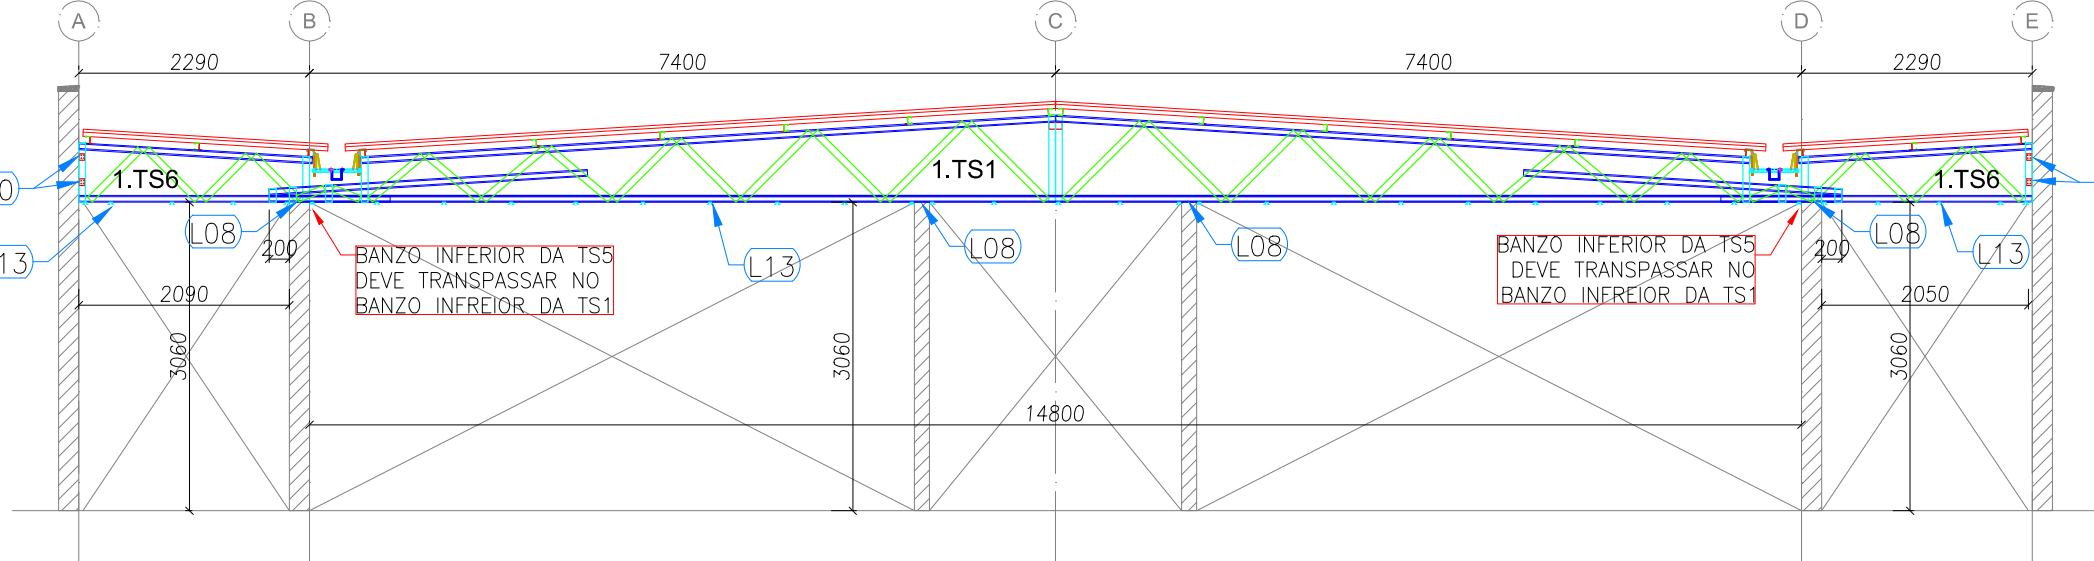


4 BLOCO B - ELEVÇÃO - EIXO 3, 4, 6, 7, 13, 14, 16 e 17
ESCALA: 1/75

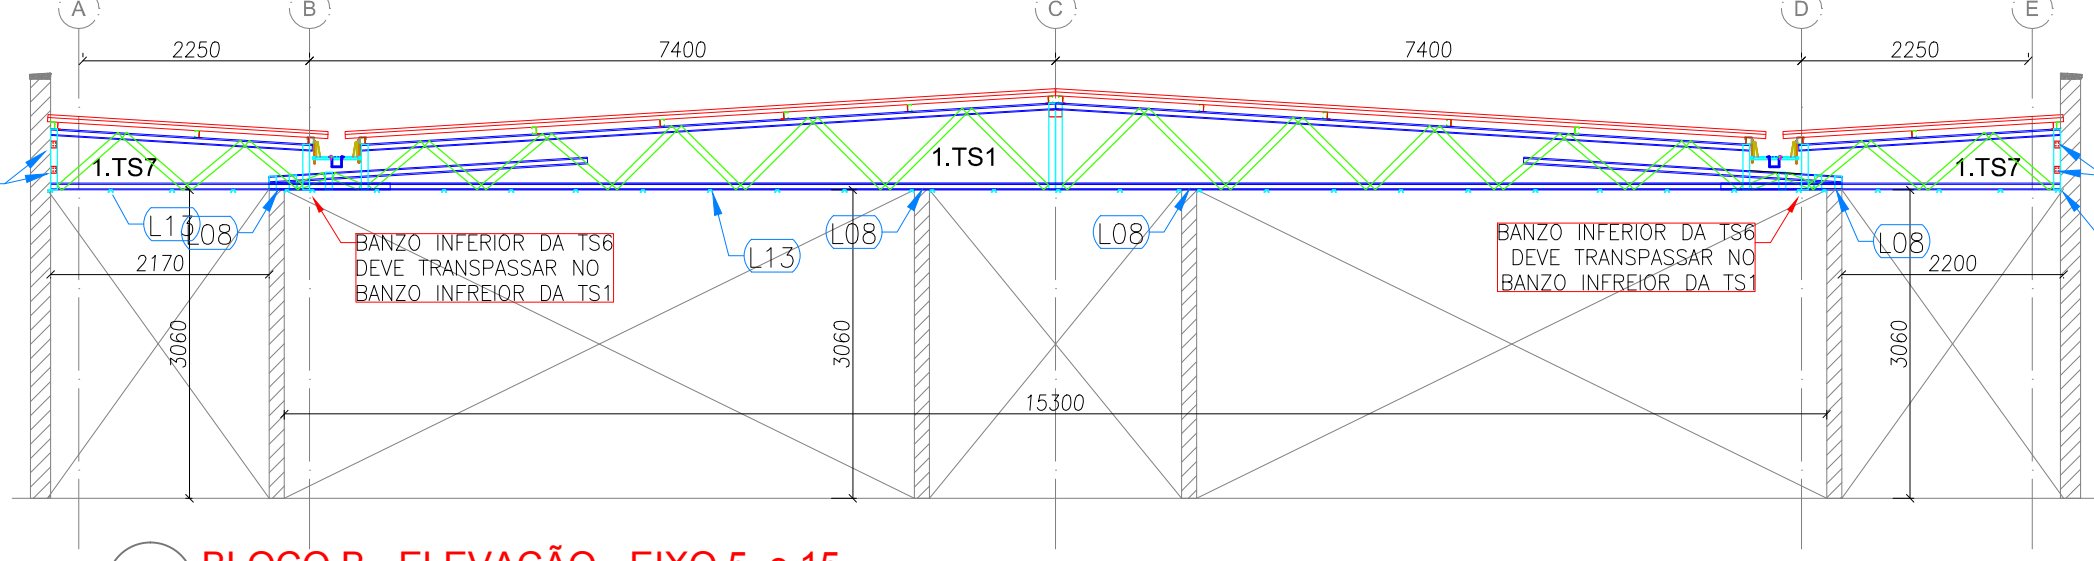

5 BLOCO B - ELEVÇÃO - EIXO 5 e 15
ESCALA: 1/75

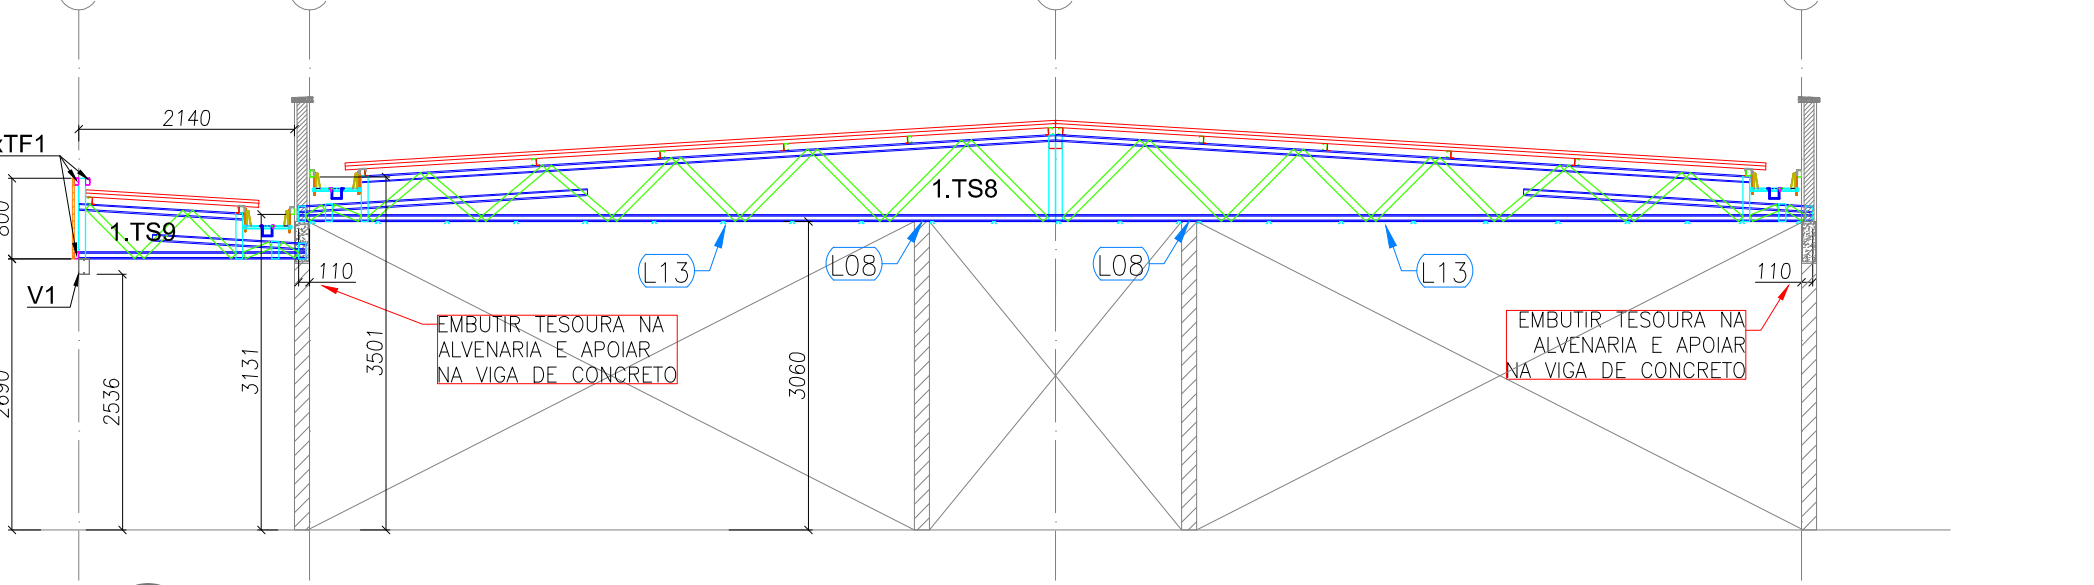

6 BLOCO B - ELEVÇÃO - EIXO 9,10 e 11
ESCALA: 1/75

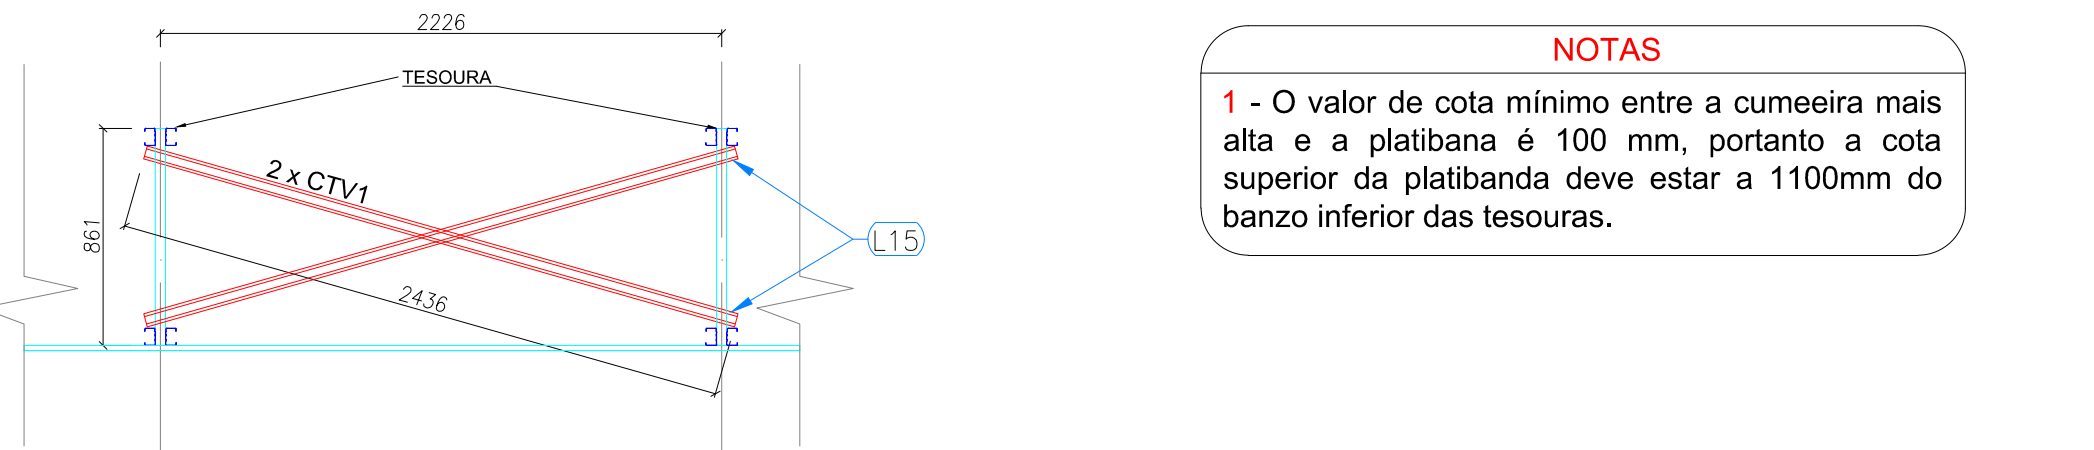

7 BLOCO B - ELEVÇÃO - EIXO C (x16)
ESCALA: 1/75

LISTA DE PERFIS LSF - CRECHE TIPO 01 - BLOCO B				
ITEM	TAG	PERFIL	COMP. (mm)	QUANT. (und.)
1	1.TC1	UE 70	6400	20
2	1.TC2	UE 70	7400	20
3	1.TC3	UE 70	1000	4
4	1.TC4	UE 70	4950	8
5	1.TC5	UE 70	2500	4
6	1.TC6	UE 70	6335	22
7	1.TC7	UE 70	9035	12
8	1.TC8	UE 70	8900	2
9	1.TC10	UE 70	7500	2
10	1.TC11	UE 70	8500	3
11	1.TF1	TUBO UE 70	8500	3
12	1.CB1	UE 70	5500	4
13	1.CB3	UE 70	150	8
14	1.CB4	UE 70	600	8
15	1.CB7	UE 70	2320	8
16	1.TR1	CAR 3020H0,8	6900	32
17	1.TR2	CAR 3020H0,8	2280	16
18	1.TR3	CAR 3020H0,8	2630	8
19	1.TR6	CAR 3020H0,8	1540	4
20	1.CTV1	CAR 3020H0,8	2435	32
21	1.LV1	UE 70	300	56
22	1.RF1	UE 70	135	64
23	1.V1	UE 150x60X20 #3,00	8800	2
24	1.TS1	VER DETALHE DE FAB.		14
25	1.TS6	VER DETALHE DE FAB.		16
26	1.TS7	VER DETALHE DE FAB.		4
27	1.TS8	VER DETALHE DE FAB.		3
28	1.TS9	VER DETALHE DE FAB.		5

NOTAS:
- O VALOR DE COTA MÍNIMO ENTRE A CUMEEIRA MAIS ALTA E A PLATIBANDA É 100mm, PORTANTO A COTA SUPERIOR DA PLATIBANDA DEVE ESTAR A 1100mm DO BANZO INFERIOR DAS TESOURAS;
REFERÊNCIAS:
- MEMORIAL DESCRITIVO E ESPECIFICAÇÕES TÉCNICAS;
- PLANILHA DE QUANTITATIVOS.

01	JULHO/2016	Correções de incompatibilidades; Correções de carimbo;
N.º:	DATA:	DESCRIÇÃO:
	CONTROLE DE REVISÕES	

FNDE
Fundo Nacional de Desenvolvimento da Educação

Ministério da Educação

GOVERNO FEDERAL
BRASIL
PÁTRIA EDUCADORA

PROJETO PADRÃO - FNDE

PROPRIETÁRIO: _____

ENDEREÇO: _____

MUNICÍPIO – UF: _____

PROPRIETÁRIO _____

RESP. TÉCNICO _____ CREA _____

AUTOR DO PROJETO _____ CAU _____

DLFO _____ CREA _____

RA _____

OBSERVAÇÕES: _____

PROGRAMA PROINFÂNCIA - PROJETO TIPO 1			
PROJETO DE ESTRUTURA			
COORDENAÇÃO CGEST - Coordenação Geral de Infraestrutura Educacional	ESTRUTURA METÁLICA ESTRUTURA DA COBERTURA E ELEVÇÕES BLOCO B		SMT
FORMATO A1 (841x594)	REVISÃO R.00 R.01	ESCALA 1/75 DATA EMISSÃO JULHO/2016	FRANCHA 03/08