




1 PÁTIO COBERTO - PLANTA DE COBERTURA - TESOURAS, TERÇAS, TRAVAMENTOS e CAIBROS
ESCALA: 1/50

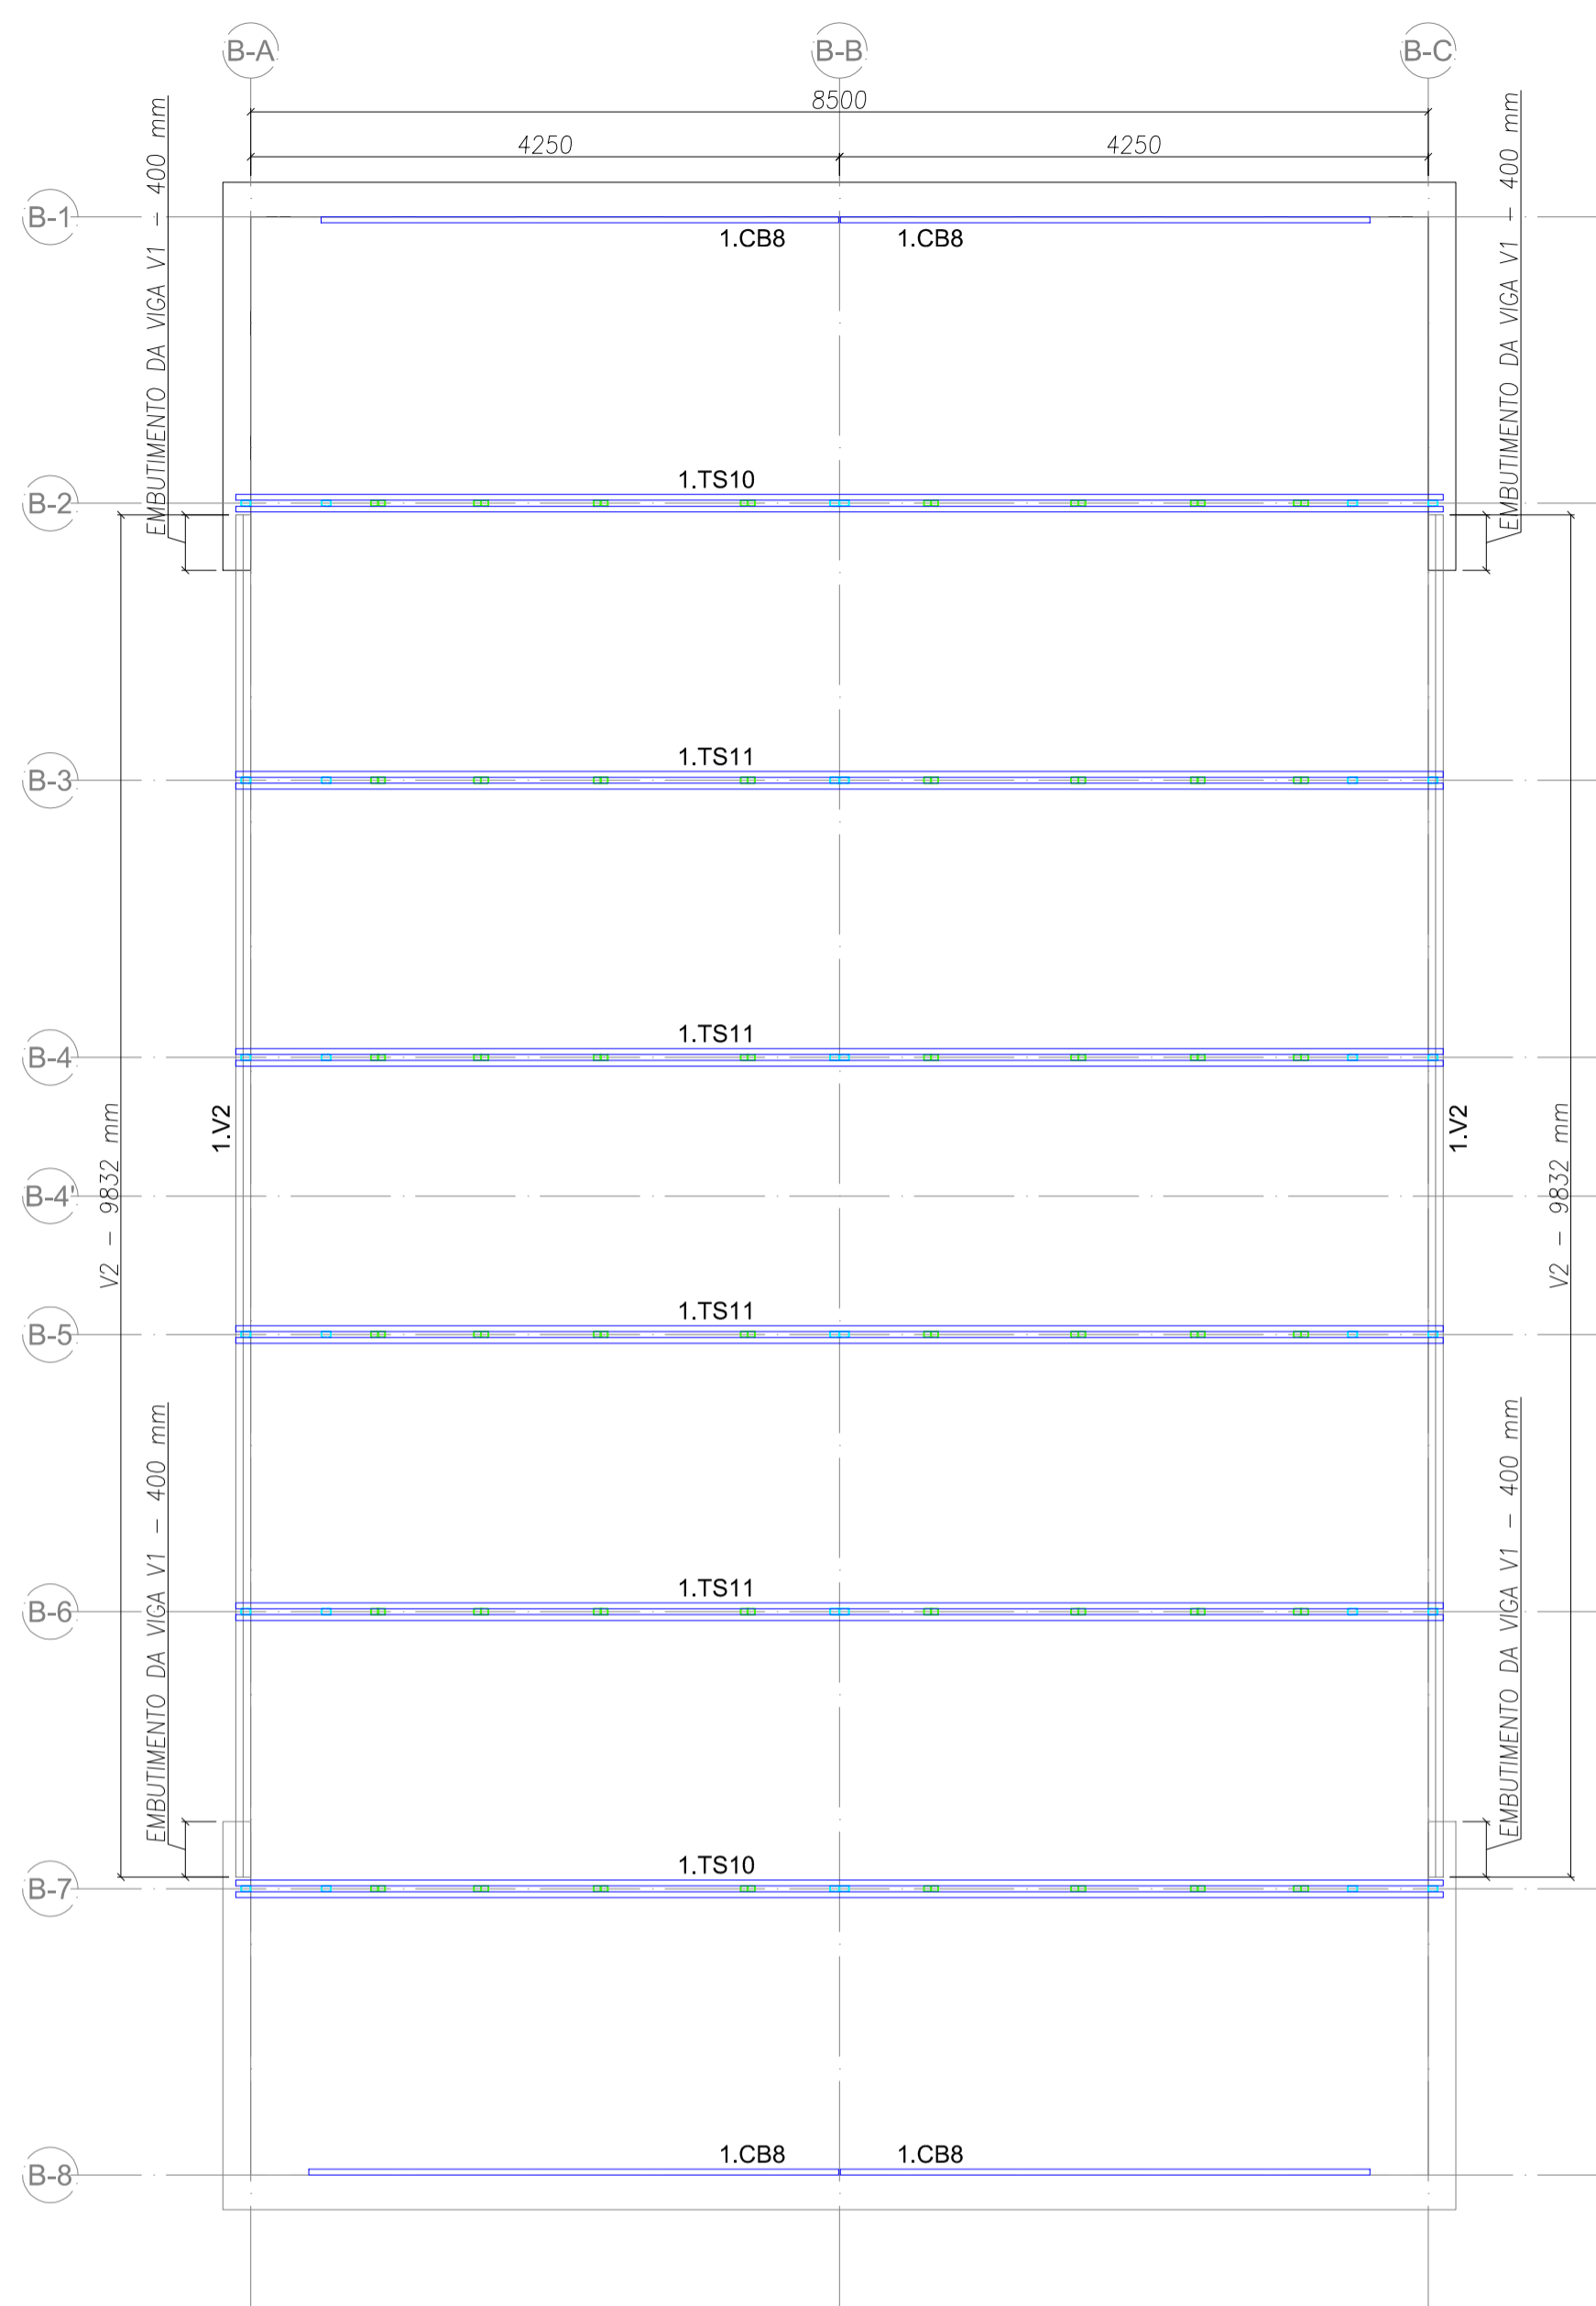


3 PÁTIO COBERTO - VISTA EM PLANTA - VIGAS DE APOIO, TESOURAS e CAIBROS
ESCALA: 1/50

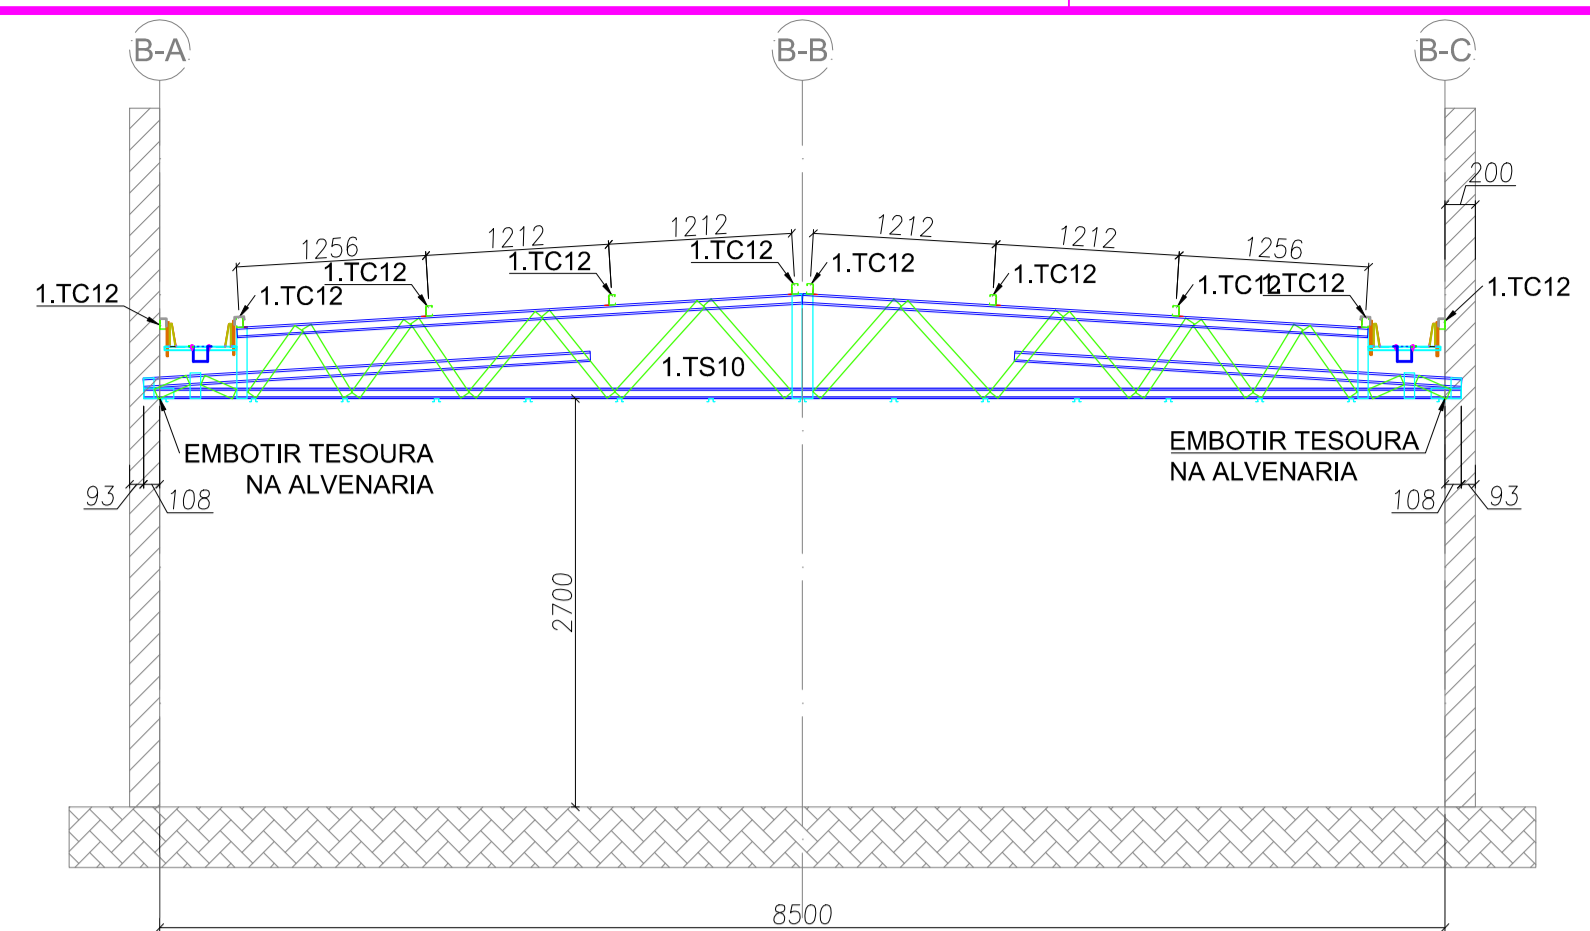


5 PÁTIO COBERTO - ELEVÇÃO - EIXO C2 e C7
ESCALA: 1/50

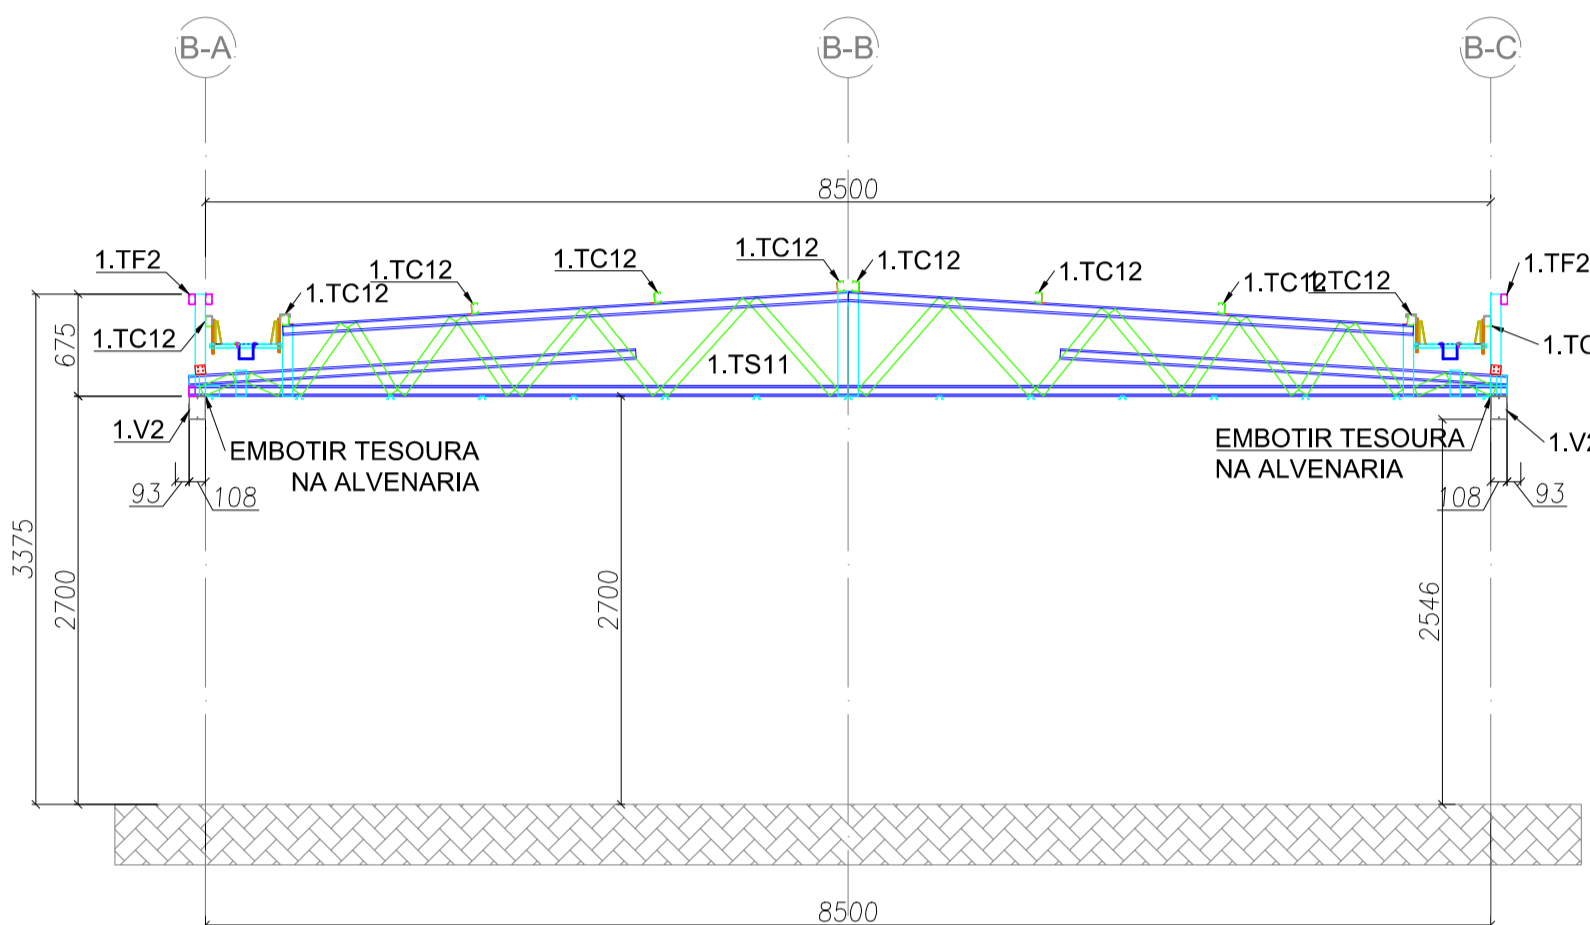

6 PÁTIO COBERTO - ELEVÇÃO - EIXO C3, C4, C5 e C6
ESCALA: 1/50

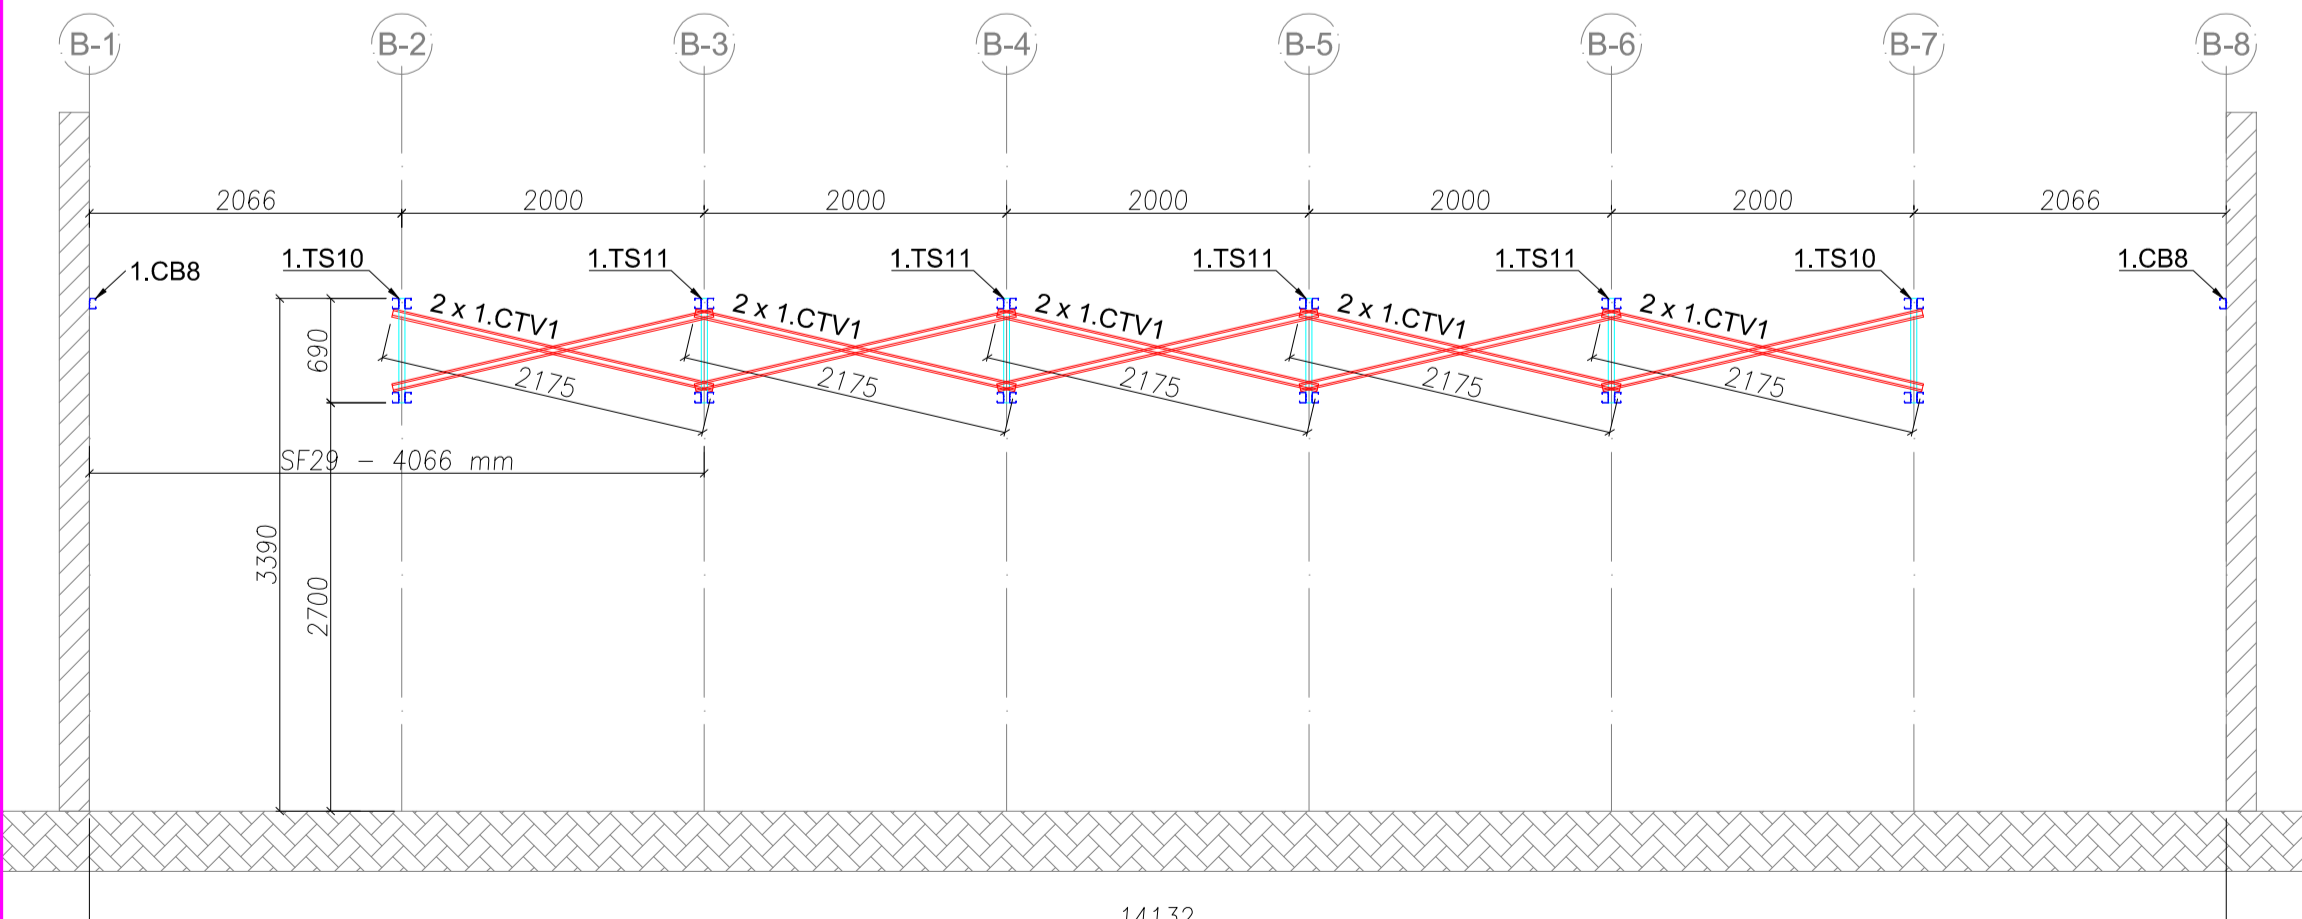

2 PÁTIO COBERTO - ELEVÇÃO - EIXO CB
ESCALA: 1/50

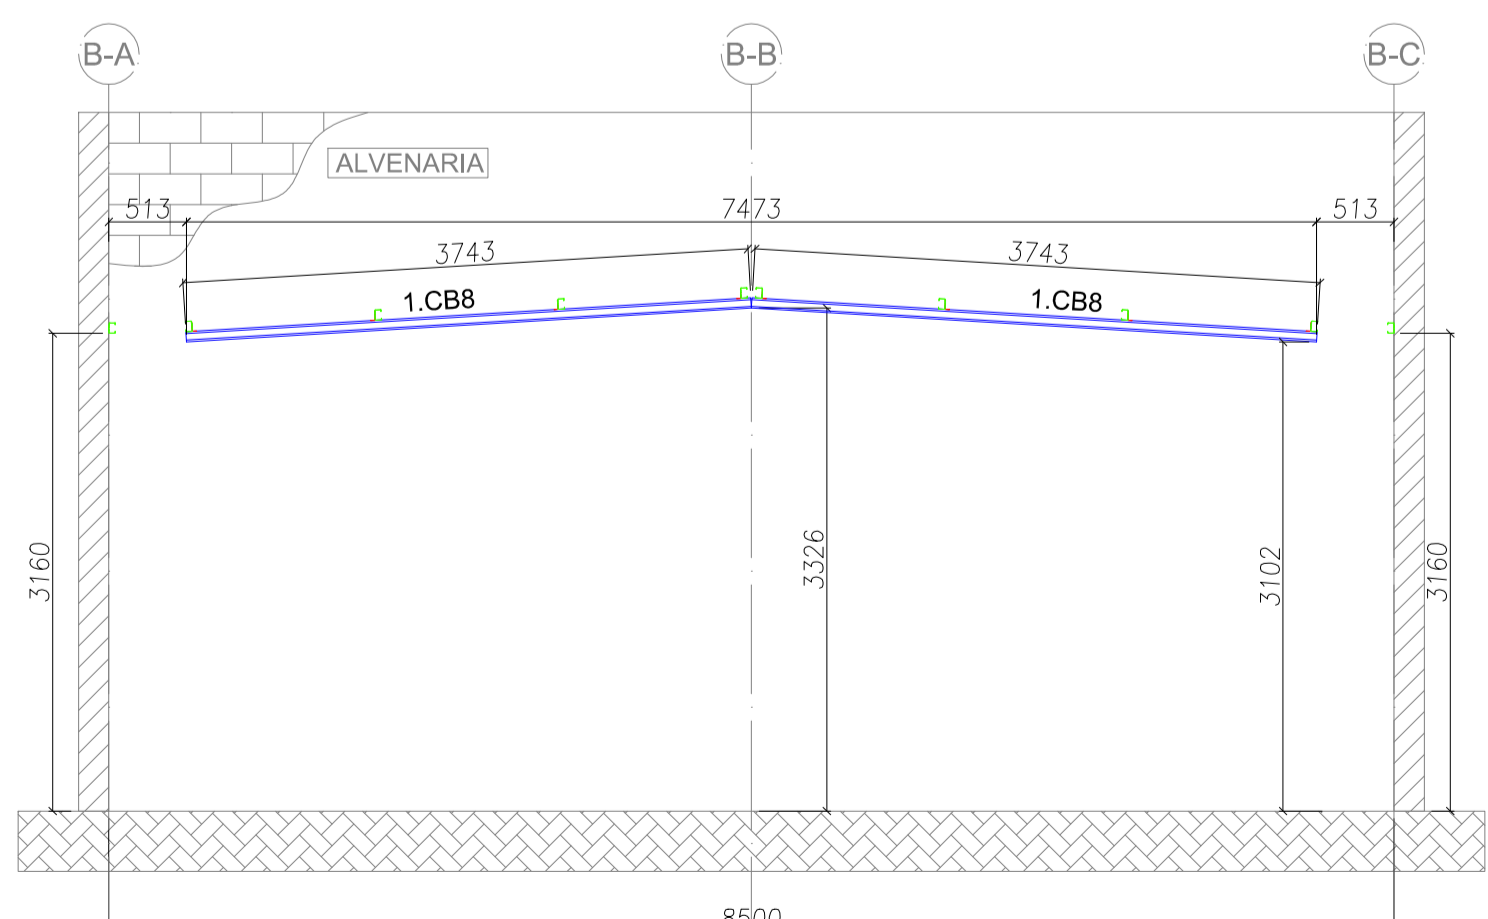

4 PÁTIO COBERTO - ELEVÇÃO - EIXO C1 e C8
ESCALA: 1/50

LISTA DE PERFIS LSF - CRECHE TIPO 01				
ITEM	TAG	PERFIL	COMP. (mm)	QUANT. (und.)
1	1.CB01	UE 70	3743	4
2	1.CTV02	CAR 3020H0,8	2175	10
3	1.LV01	UE 70	300	20
4	1.TC012	UE 70	4066	20
5	1.TC013	UE 70	6000	10
6	1.TF02	TUBO UE 70	9032	6
7	1.TR07	CAR 3020H0,8	3750	14
8	1.TS10	VER DETALHE DE FAB.	-	2
9	1.TS11	VER DETALHE DE FAB.	-	4
10	1.V02	UE 150x60X20 #3,00	9832	4

NOTAS:
 - O VALOR DE COTA MÍNIMO ENTRE A CUMEEIRA MAIS ALTA E A PLATIBANDA É 100mm, PORTANTO A COTA SUPERIOR DA PLATIBANDA DEVE ESTAR A 1100mm DO BANZO INFERIOR DAS TESOURAS;
 REFERÊNCIAS:
 - MEMORIAL DESCRITIVO E ESPECIFICAÇÕES TÉCNICAS;
 - PLANILHA DE QUANTITATIVOS.

01 JULHO/2016
 N.º: DATA: CONTROLE DE REVISÕES
 Correções de incompatibilizações;
 Correções de carimbo
 DESCRIÇÃO:



PROJETO PADRÃO - FND

PROPRIETÁRIO: _____
 ENDEREÇO: _____
 MUNICÍPIO - UF: _____
 PROPRIETÁRIO: _____
 RESP. TÉCNICO: _____ CREA _____
 AUTOR DO PROJETO: _____ CAU _____

DLFO: _____ CREA _____
 RA: _____

OBSERVAÇÕES:

PROGRAMA PROINFÂNCIA - PROJETO TIPO 1
 PROJETO DE ESTRUTURA

COORDENAÇÃO: CGEST - Coordenação Geral de Infraestrutura Educacional
 ESTRUTURA METÁLICA
 ESTRUTURA DA COBERTURA E ELEVAÇÕES
 BLOCO PÁTIO COBERTO
 SMT
 REVISÃO: R.00 R.01
 ESCALA: 1/50
 DATA EMISSÃO: JULHO/2016
 FRANCHA: 05/08