




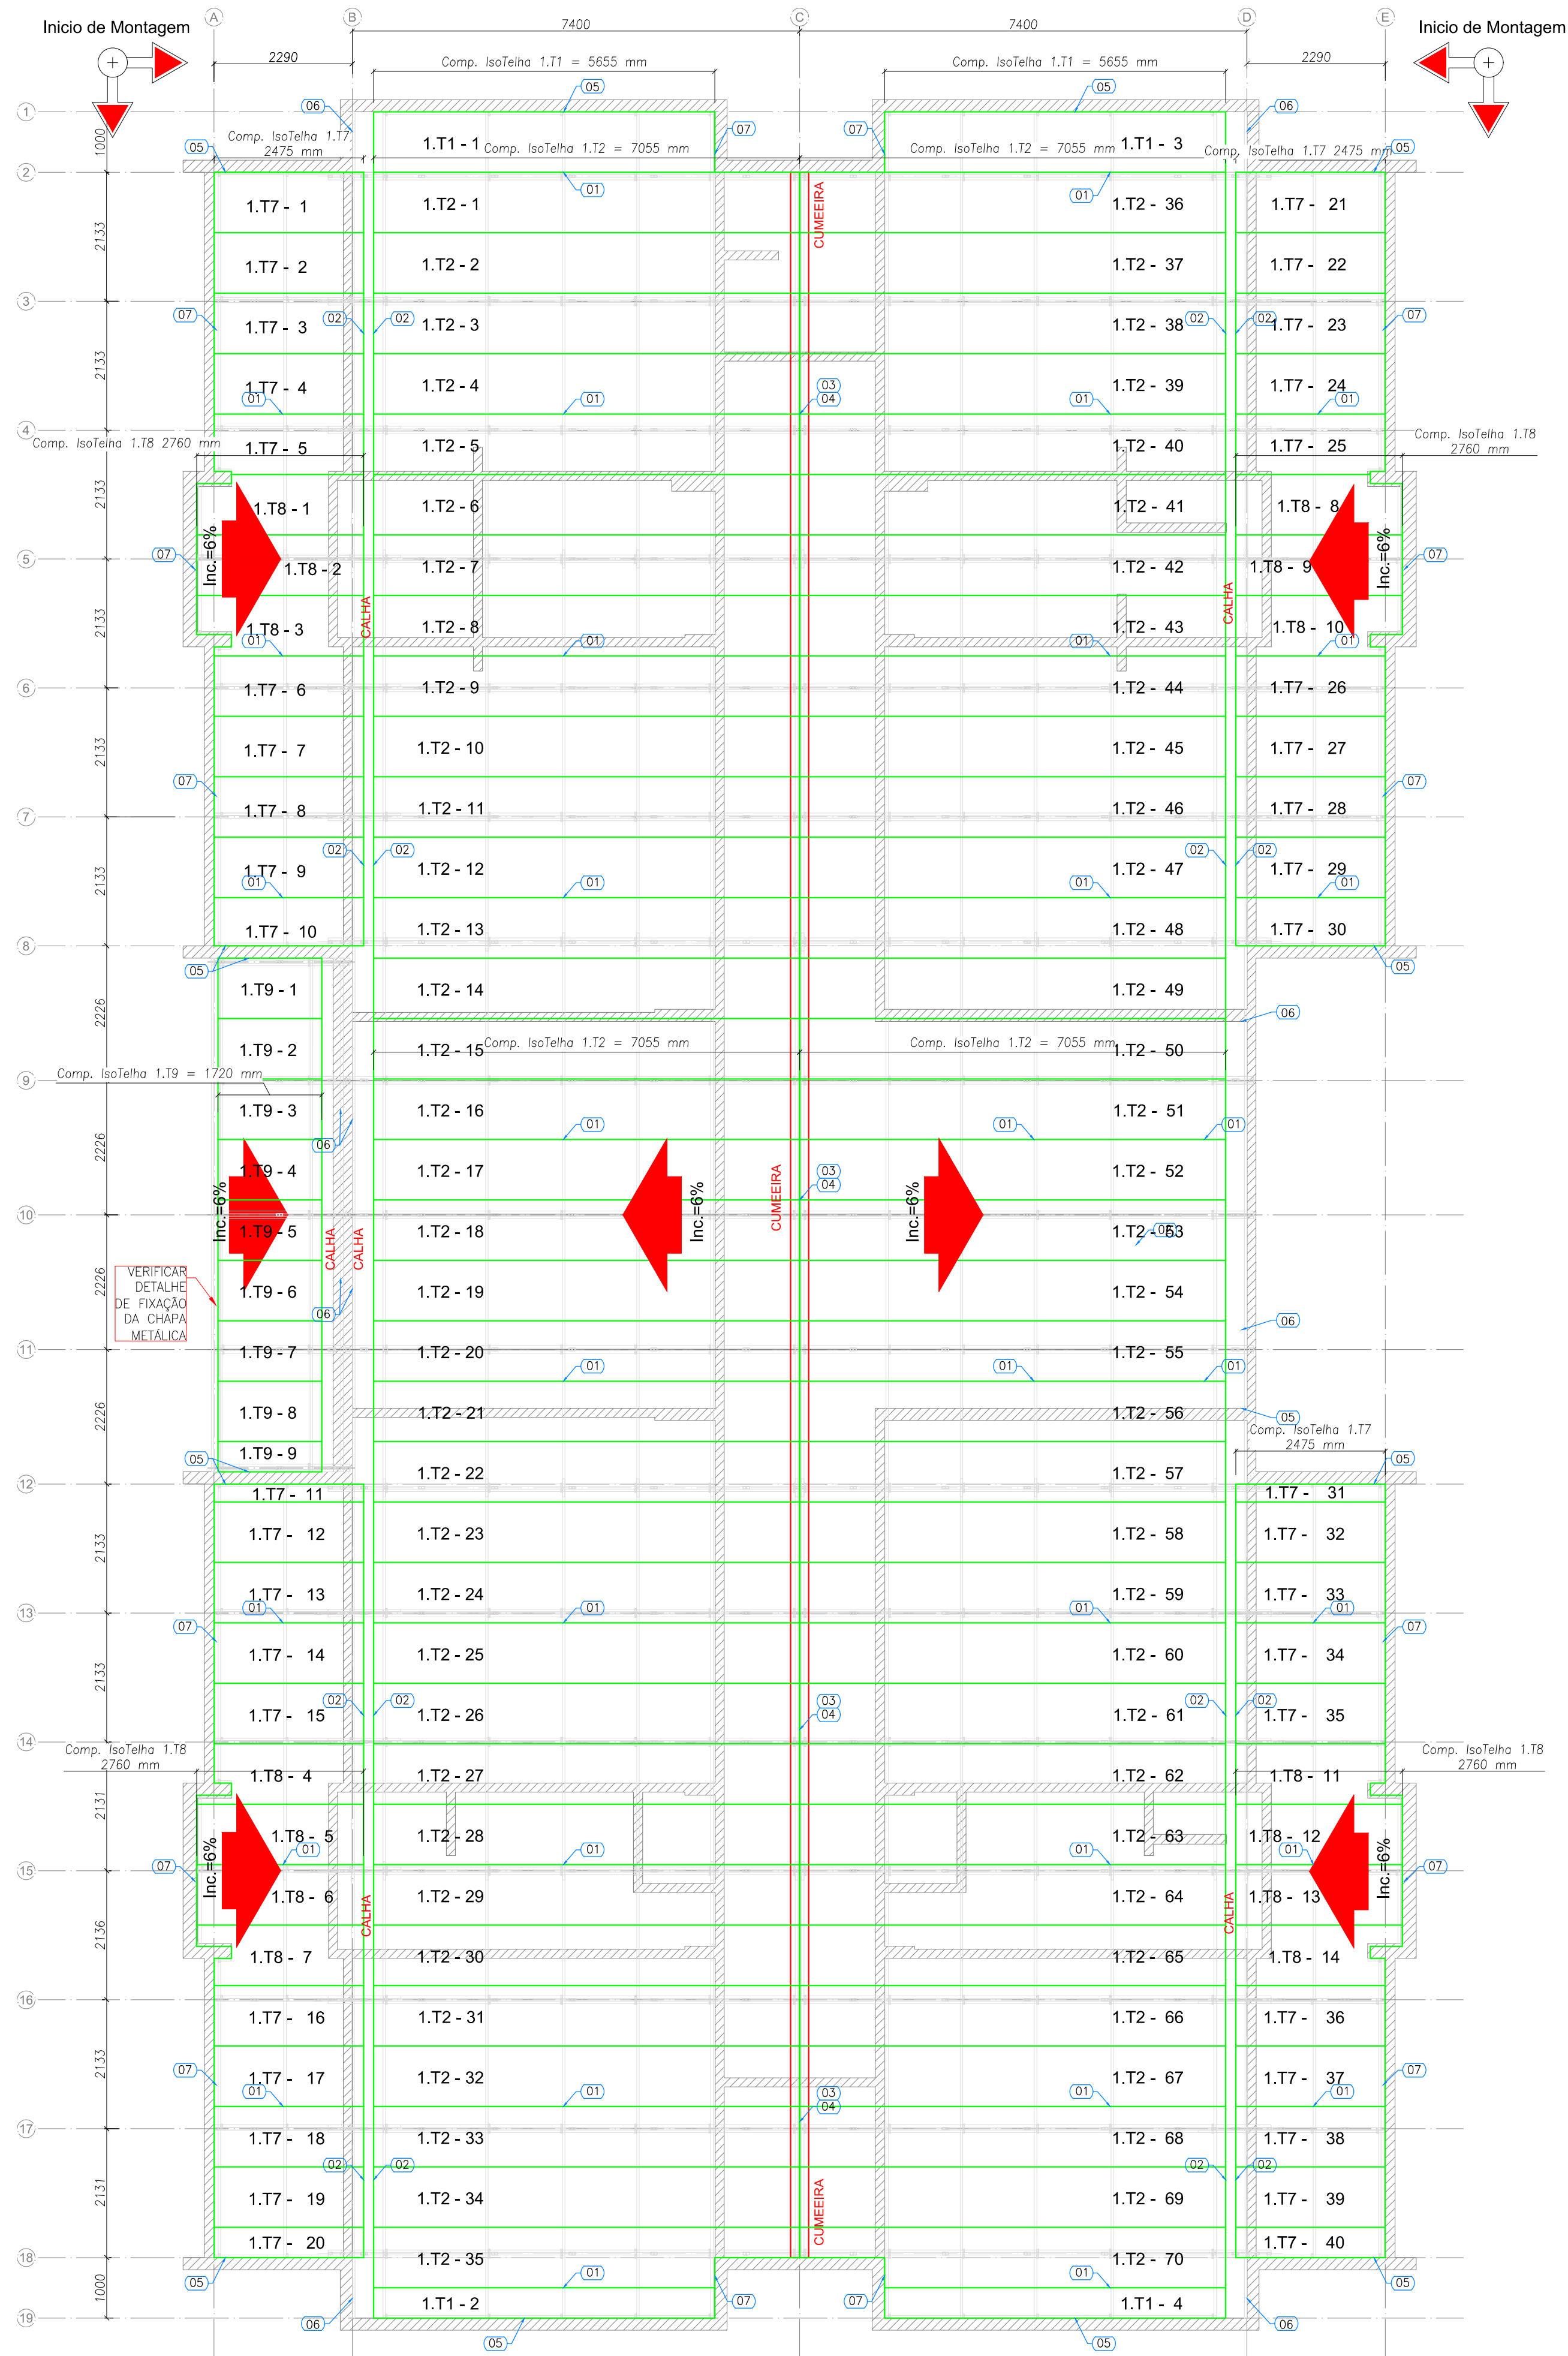


1 BLOCO B - PLANTA DE COBERTURA
ESCALA: 1/75

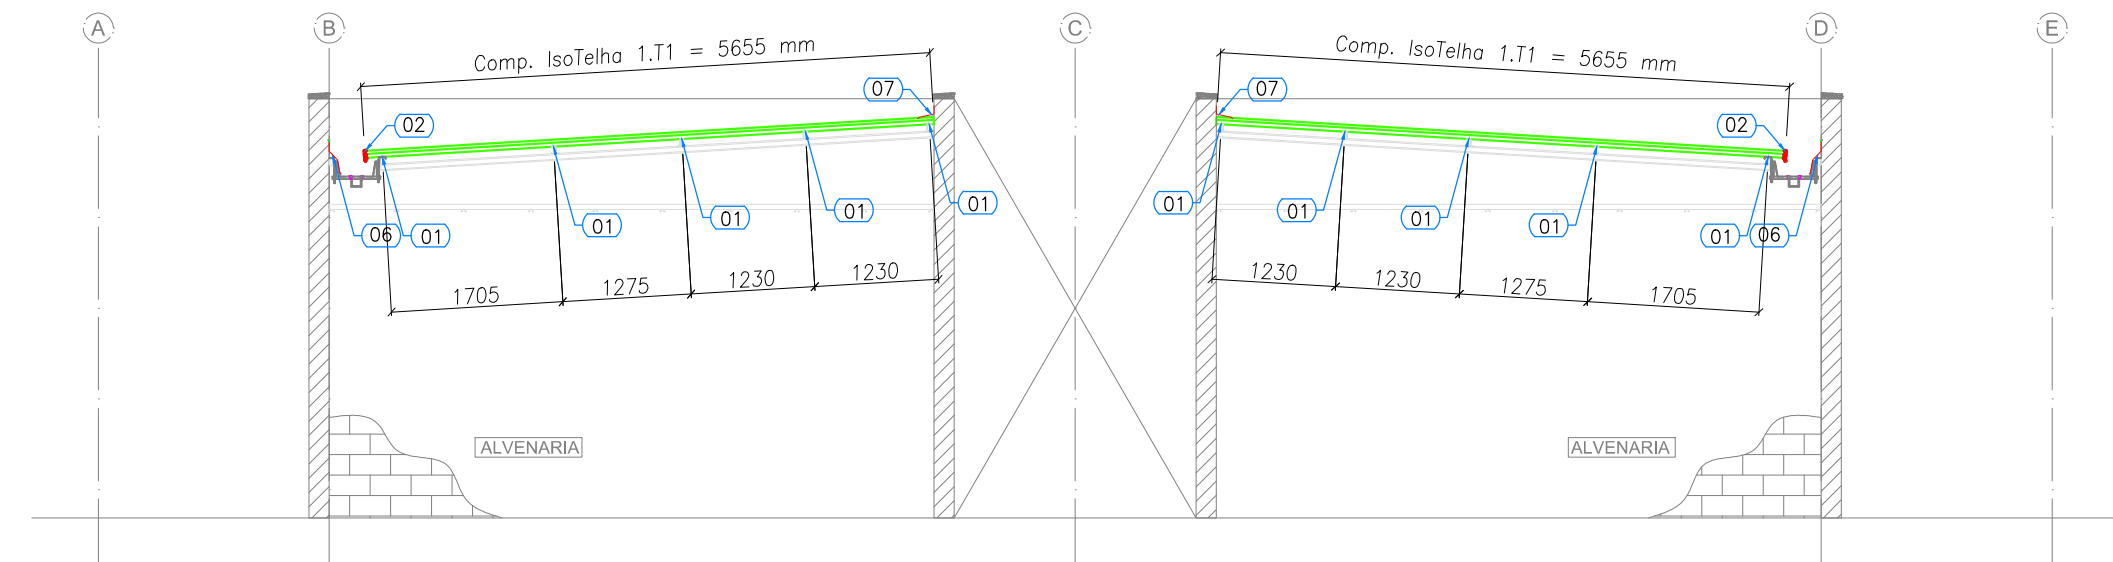

2 BLOCO B - ELEVÇÃO - EIXO 1 e 19
ESCALA: 1/75

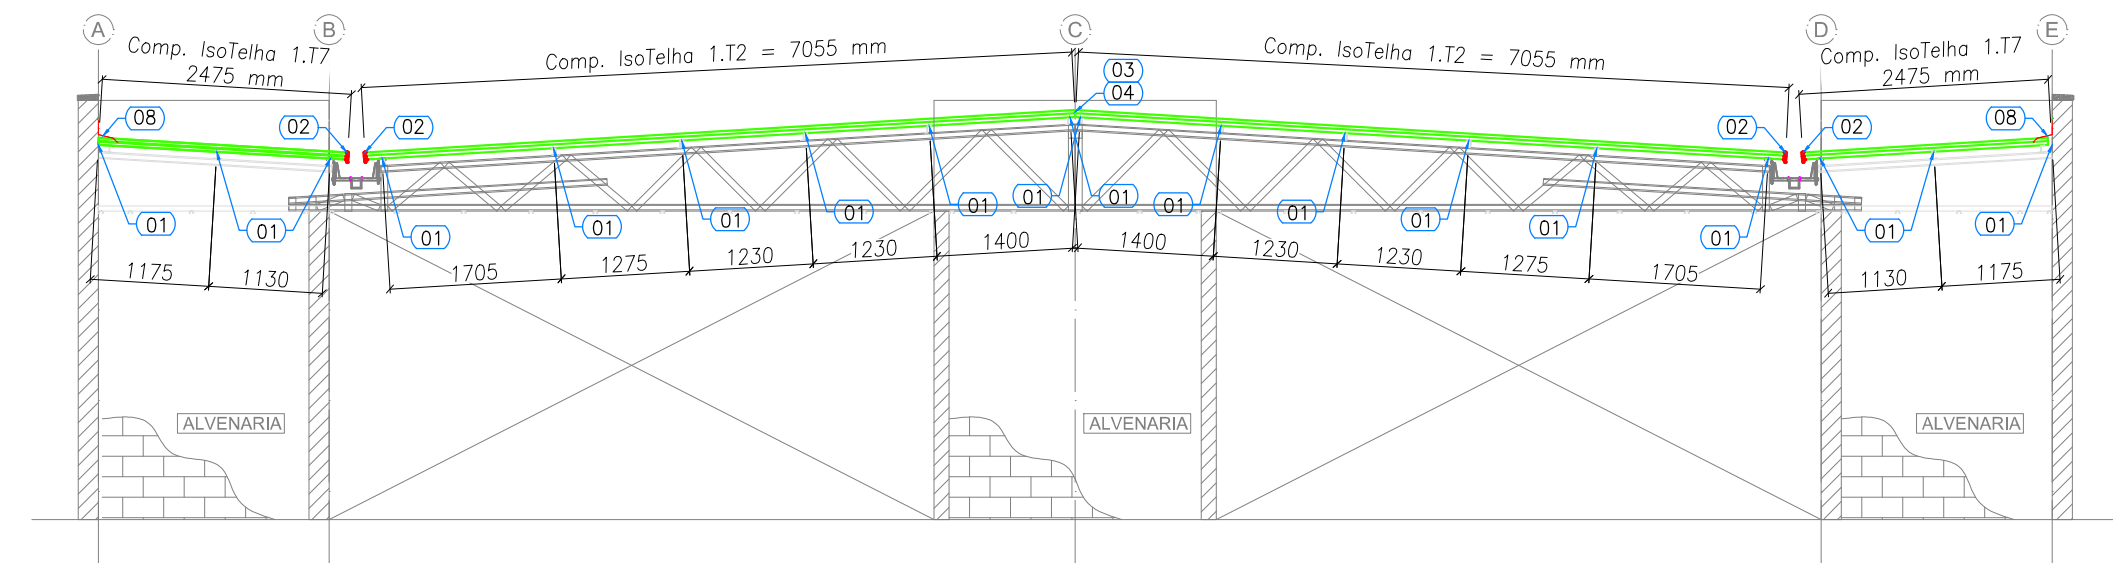

3 BLOCO B - ELEVÇÃO - EIXO 2, 8, 12 e 18
ESCALA: 1/75

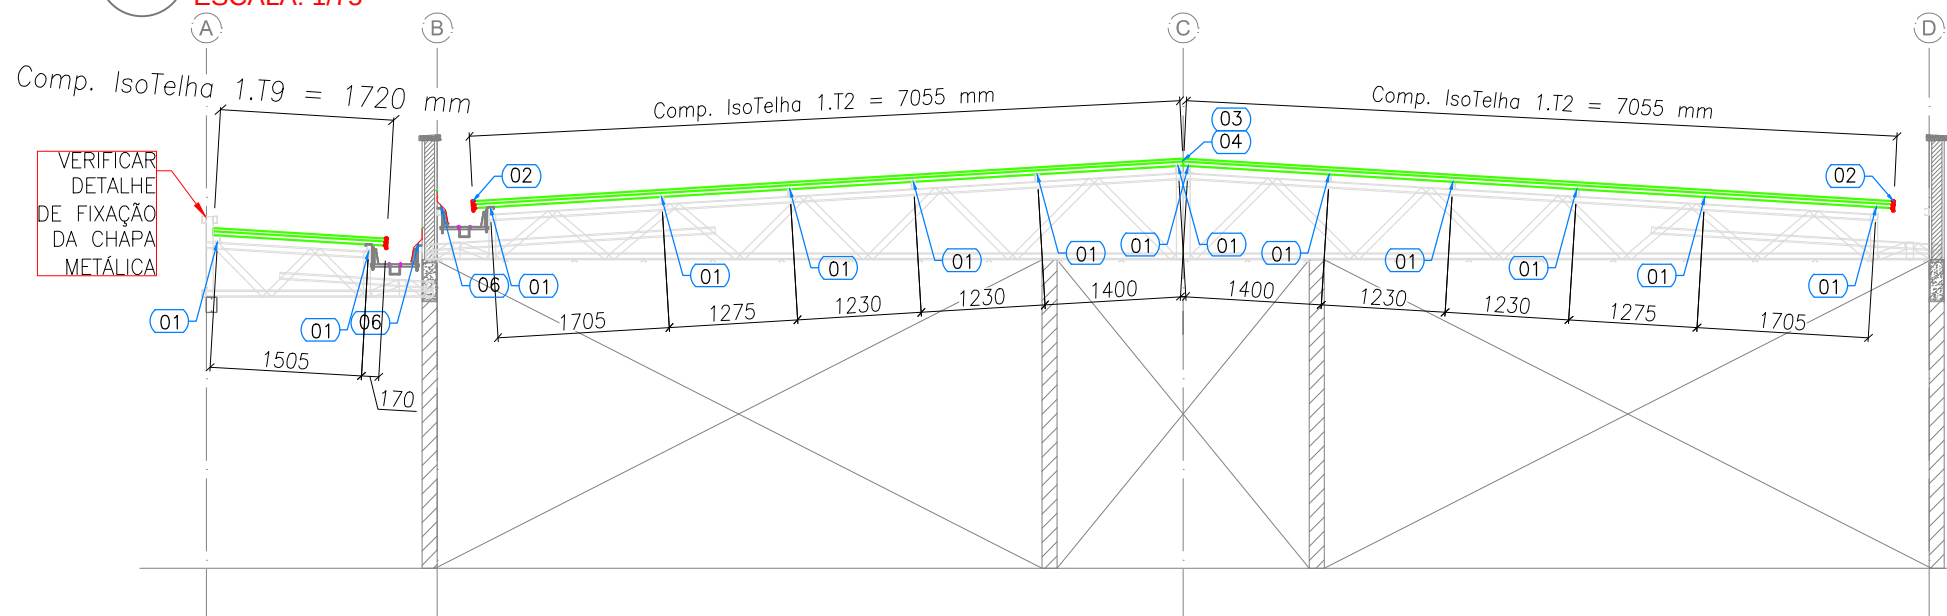

4 BLOCO B - ELEVÇÃO - EIXO 9, 10 e 11
ESCALA: 1/75


NOTAS:

- O VALOR DE COTA MÍNIMO ENTRE A CUMEIRA MAIS ALTA E A PLATIBANDA É 100mm, PORTANTO A COTA SUPERIOR DA PLATIBANDA DEVE ESTAR A 1100mm DO BANZO INFERIOR DAS TESOURAS;
- SERÃO APLICADAS TELHAS TERMOACÚSTICAS, "TIPO SANDUICHE", TRAPEZOIDAL COM AS SEGUINTE CAMADAS:
 - A) REVESTIMENTO SUPERIOR EM AÇO PRÉ-PINTADO, NA COR BRANCA, DE ESPESSURA #0,43mm OU #0,50mm;
 - B) NÚCLEO EM ESPUMA RÍGIDA DE POLISOCIANURATO (PIR), COM DENSIDADE MÉDIA ENTRE 38 A 42 KG/M³;
 - C) REVESTIMENTO INFERIOR EM AÇO GALVALUME (PARA OS BLOCOS A E B) E EM AÇO PRÉ-PINTADO NA COR BRANCA (PARA O PÁTIO COBERTO) DE ESPESSURA #0,43mm;

REFERÊNCIAS:

- MEMORIAL DESCRITIVO E ESPECIFICAÇÕES TÉCNICAS;
- PLANILHA DE QUANTITATIVOS.

ESPECIFICAÇÕES:

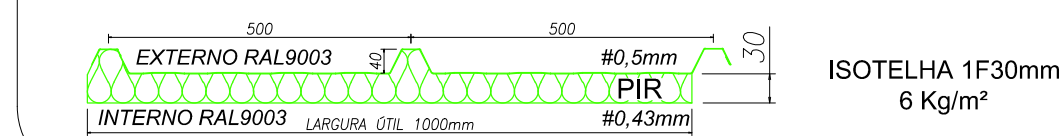

ISOTELHA 1F30mm
6 Kg/m²

LISTA DE TELHAS - CRECHE TIPO 01 - BLOCO B				
ITEM	TAG	PERFIL	COMP. (mm)	QUANT. (und.)
1	1.T1	ISOTELHA PIR 30MM	5655	4
2	1.T2	ISOTELHA PIR 30MM	7055	70
3	1.T7	ISOTELHA PIR 30MM	2475	40
4	1.T8	ISOTELHA PIR 30MM	2760	14
5	1.T9	ISOTELHA PIR 30MM	1720	9

PROJETO PADRÃO - FNDE

PROPRIETÁRIO: Prefeitura de Córrego Fundo
ENDEREÇO: Rua Joaquim Gonçalves da Fonseca nº493 Bairro Mizeal Bernardes
MUNICÍPIO – UF: Córrego Fundo – MG

PROPRIETÁRIO: Prefeitura de Córrego Fundo
RESP. TÉCNICO: Misley Aparecida da Cunha Faria CREA/MG-178821
AUTOR DO PROJETO CAU

DLFO	CREA
	RA

OBSERVAÇÕES:

PROGRAMA PROINFÂNCIA - PROJETO TIPO 1
PROJETO DE ESTRUTURA

COORDENAÇÃO CGEST - Coordenação Geral de Infraestrutura Educacional	DESCRIÇÃO-1 DESCRIÇÃO-2 DESCRIÇÃO-3	PE-AR
FORMATO DESENHO	REVISÃO R-01 INDICADA R-02 R-03 ESCALA DATA EMISSÃO 11/01/2019	PRANCHA 00/00