



Compatibilização dos materiais				Compatibilização dos materiais			
Nome	Seção	Quantidade	Nível	Nome	Seção	Quantidade	Nível
V1	1540	0	0	V15	1540	0	0
V2	1540	0	0	V16	1540	0	0
V3	1540	0	0	V17	1540	0	0
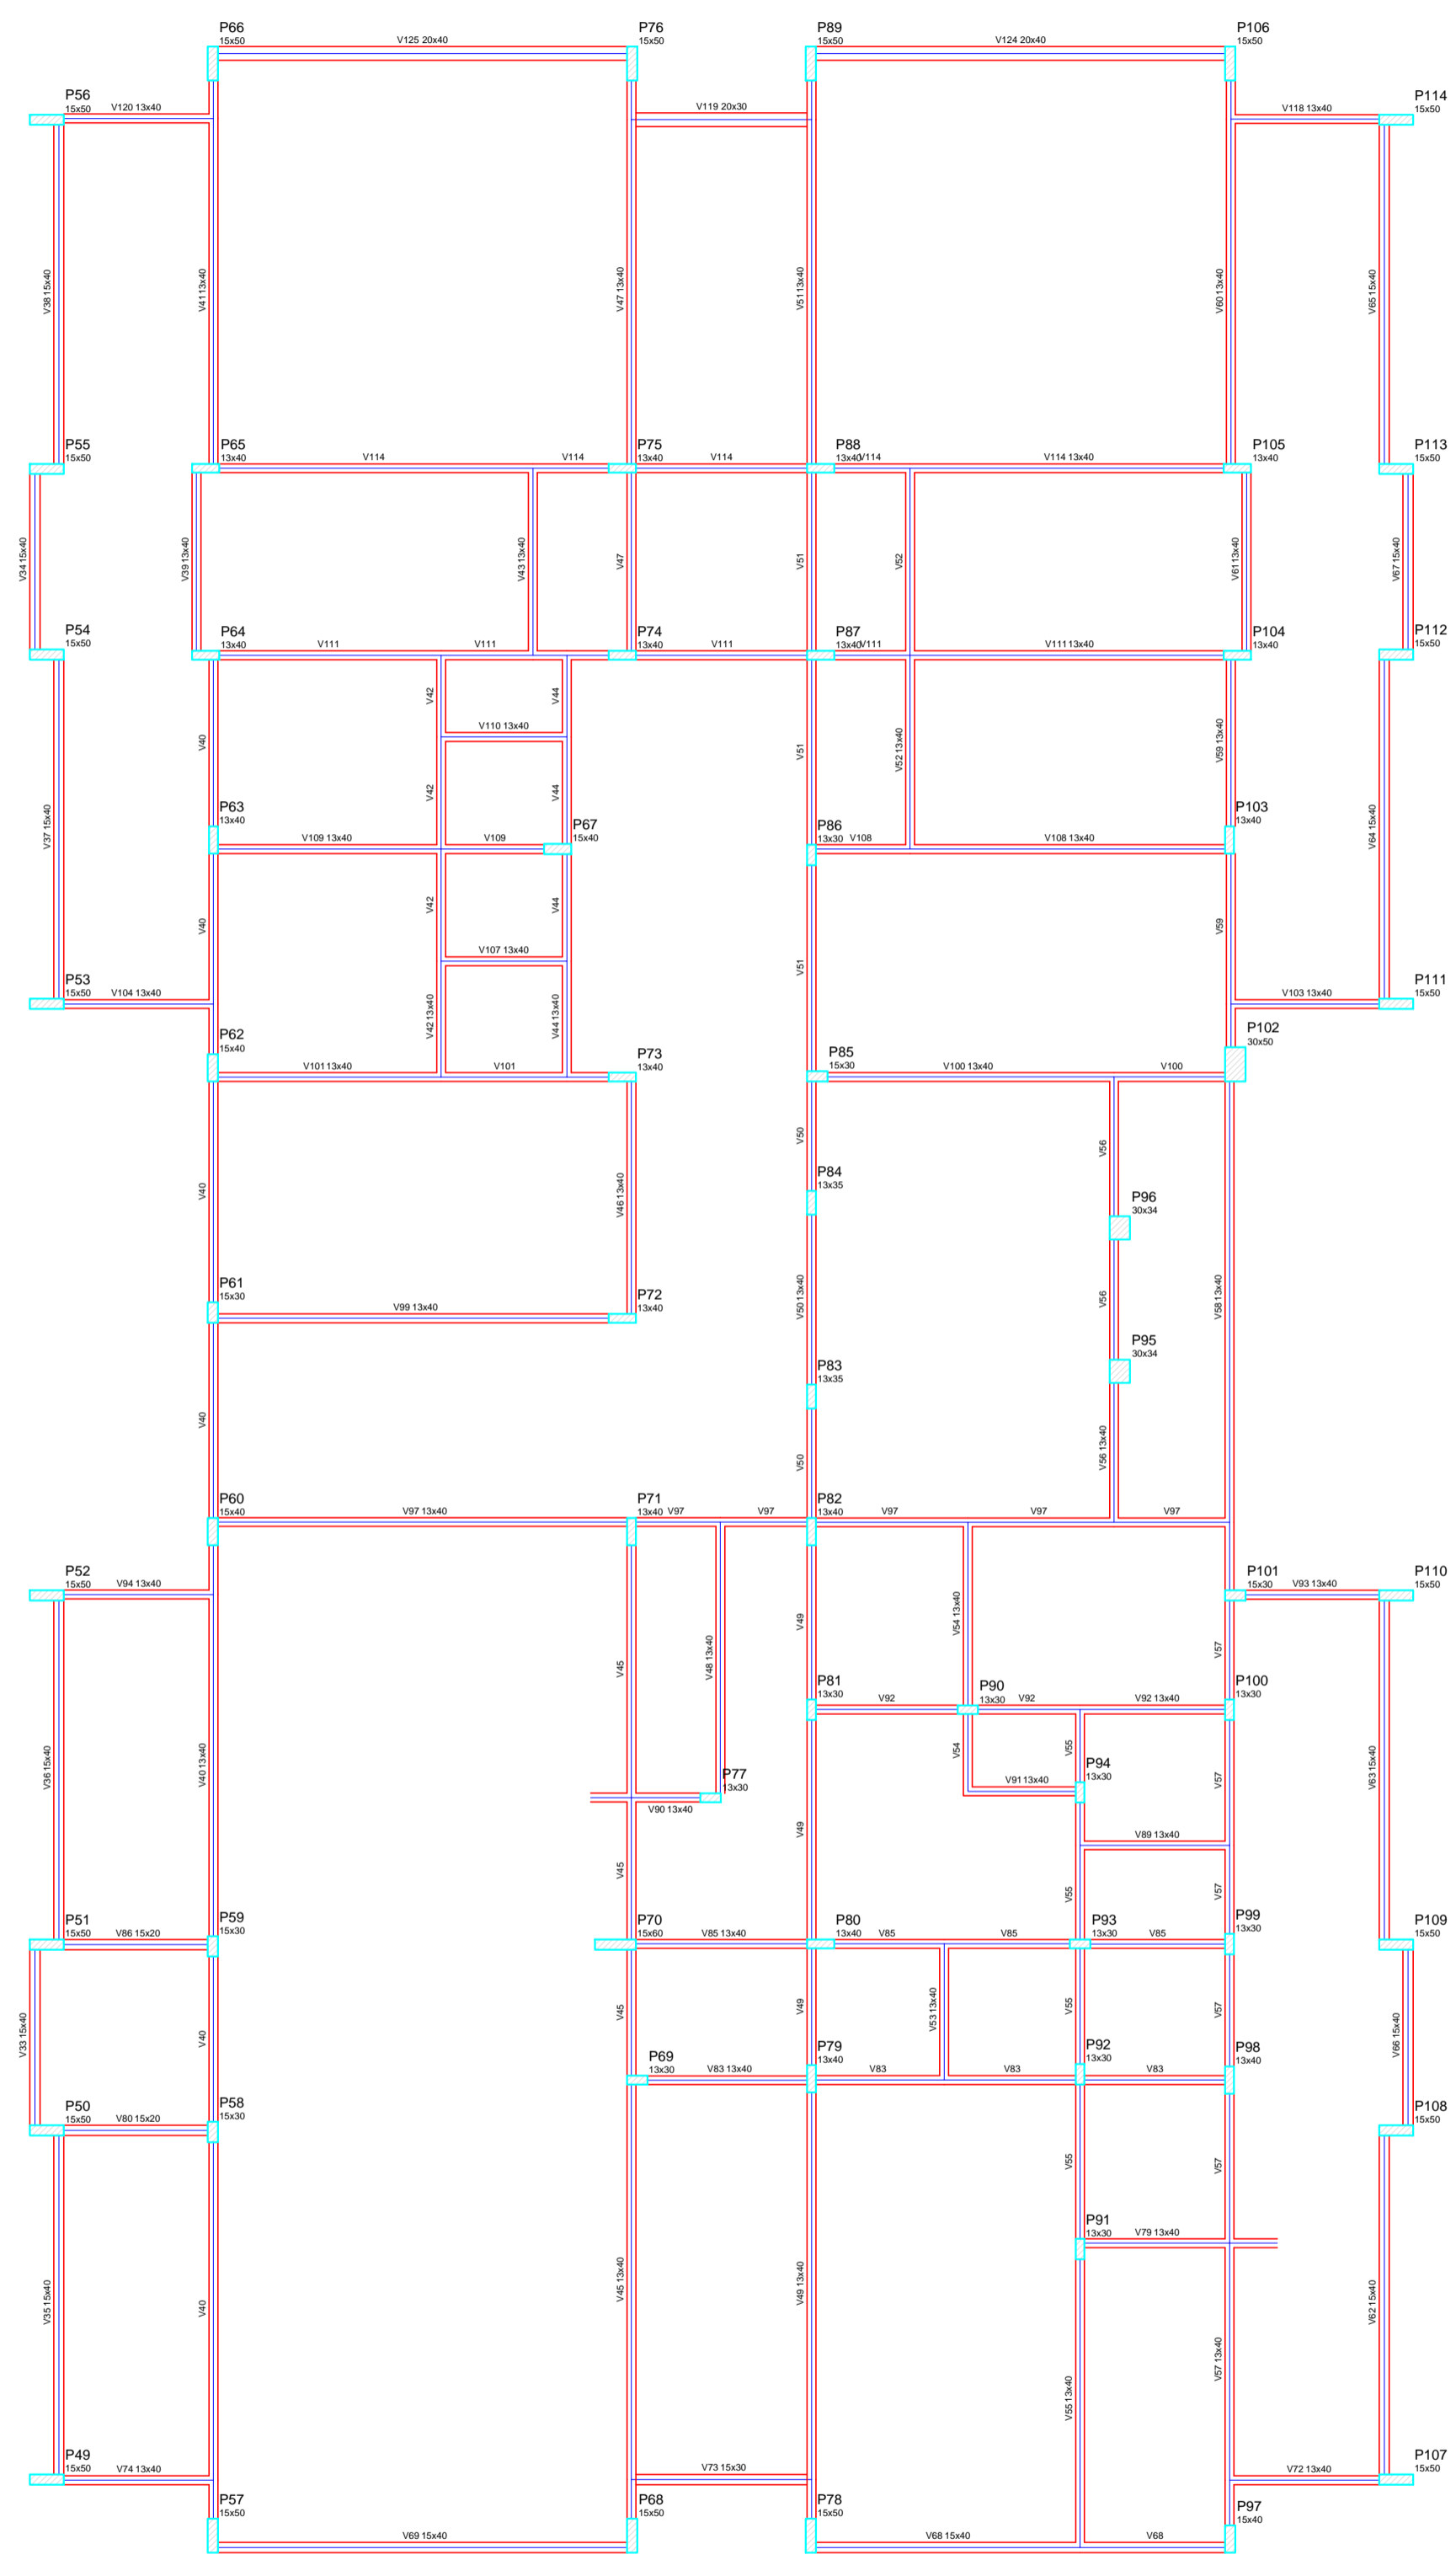

- NOTAS:
- EXECUTAR ESTE PROJETO JUNTAMENTE COM OS PROJETOS DE INSTALAÇÕES COMPLEMENTARES;
 - ANTES DA CONCRETAGEM PREVER PASSAGEM PARA AS TUBULAÇÕES, DENTRO DOS LIMITES ESTABELECIDOS PELA NBR 6118:2014;
 - ALTERAÇÕES NESTE PROJETO SOMENTE COM AUTORIZAÇÃO EXPRESSA DO FNDE;
- REFERÊNCIAS:
- MEMORIAL DESCRITIVO E ESPECIFICAÇÕES TÉCNICAS;
 - PLANILHA DE QUANTITATIVOS.

01	JULHO/2016	Correção nos Blocos: B83, B84; Pilares: P95, P96, P98, P101, P102; Vigas do nível 310: V81 e; Correção do corrimão.
N.1:	DATA:	DESCRIÇÃO:
CONTROLE DE REVISÕES		

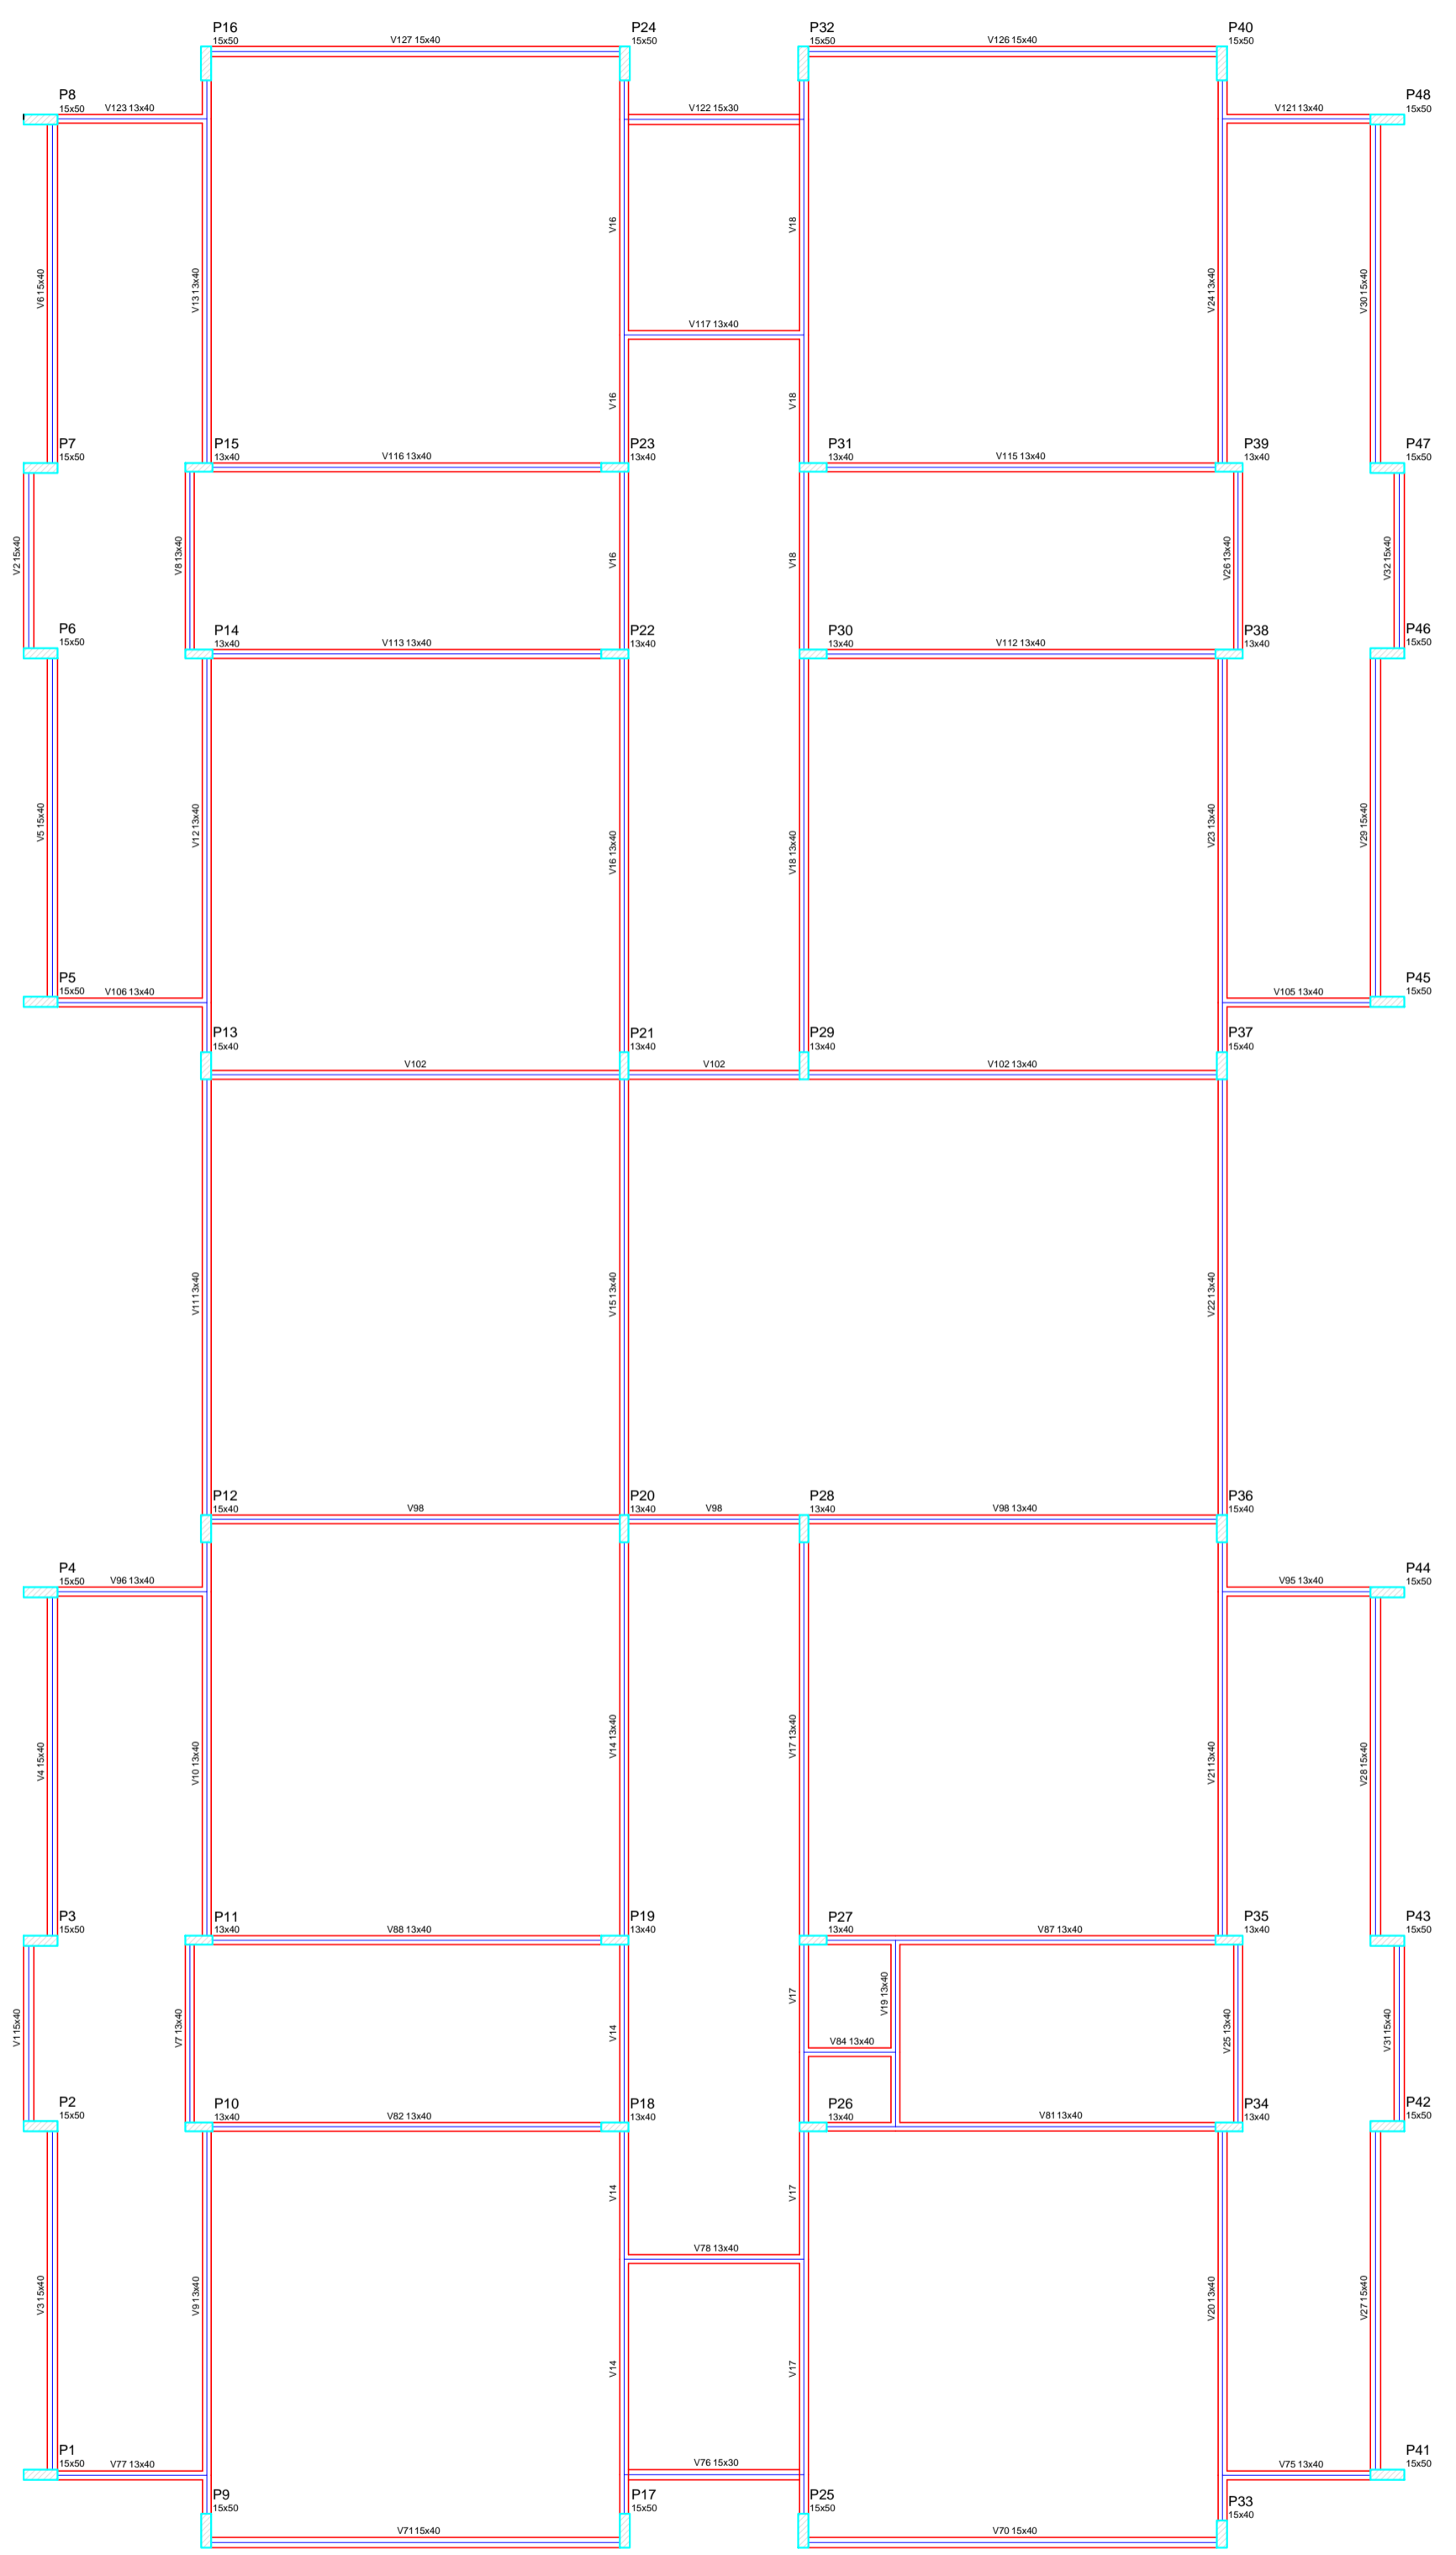

PROJETO PADRÃO - FNDE

PROPRIETÁRIO: Prefeitura de Córrego Fundo
 ENDEREÇO: Rua Joaquim Gonçalves da Fonseca nº493 Bairro Mizael Bernardes
 MUNICÍPIO – UF: Córrego Fundo – MG

PROPRIETÁRIO: Prefeitura de Córrego Fundo

RESP. TÉCNICO: Mislley Aparecida da Cunha Faria CREA MG-172921

AUTOR DO PROJETO: CAJ

DLFO	CREA
	RA

OBSERVAÇÕES:

PROGRAMA PROINFÂNCIA - PROJETO TIPO 1
PROJETO DE ESTRUTURA

COORDENAÇÃO CGEST - Coordenação Geral de Infraestrutura Educativa	DESCRIÇÃO-1	PRIMEIRA
	DESCRIÇÃO-2	
FORMATO DESENHO	REVISÃO R-01	PRIMEIRA 01/01
	R-02	
	TECILA INDICADA	
	DATA DE IMPRESSÃO 11/01/2019	

1 FORMAS DO PAVIMENTO NÍVEL 000
 ESCALA 1/75