
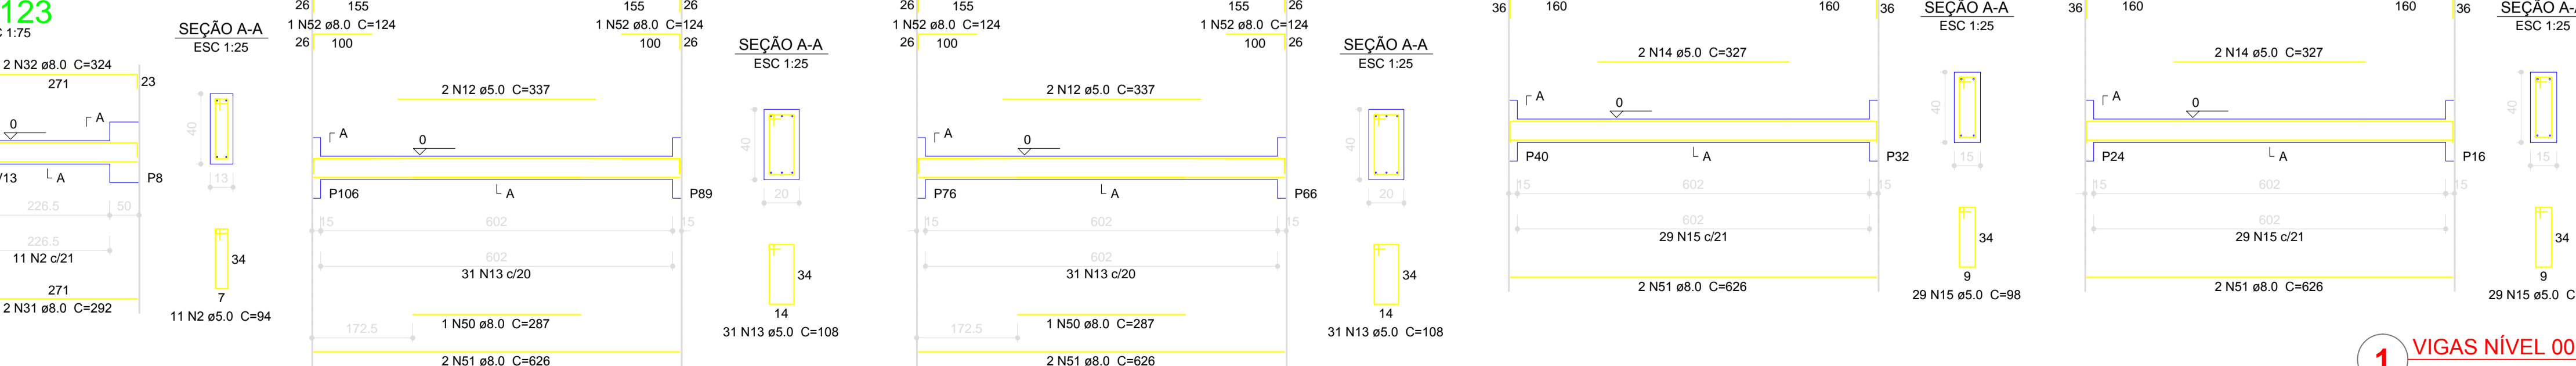
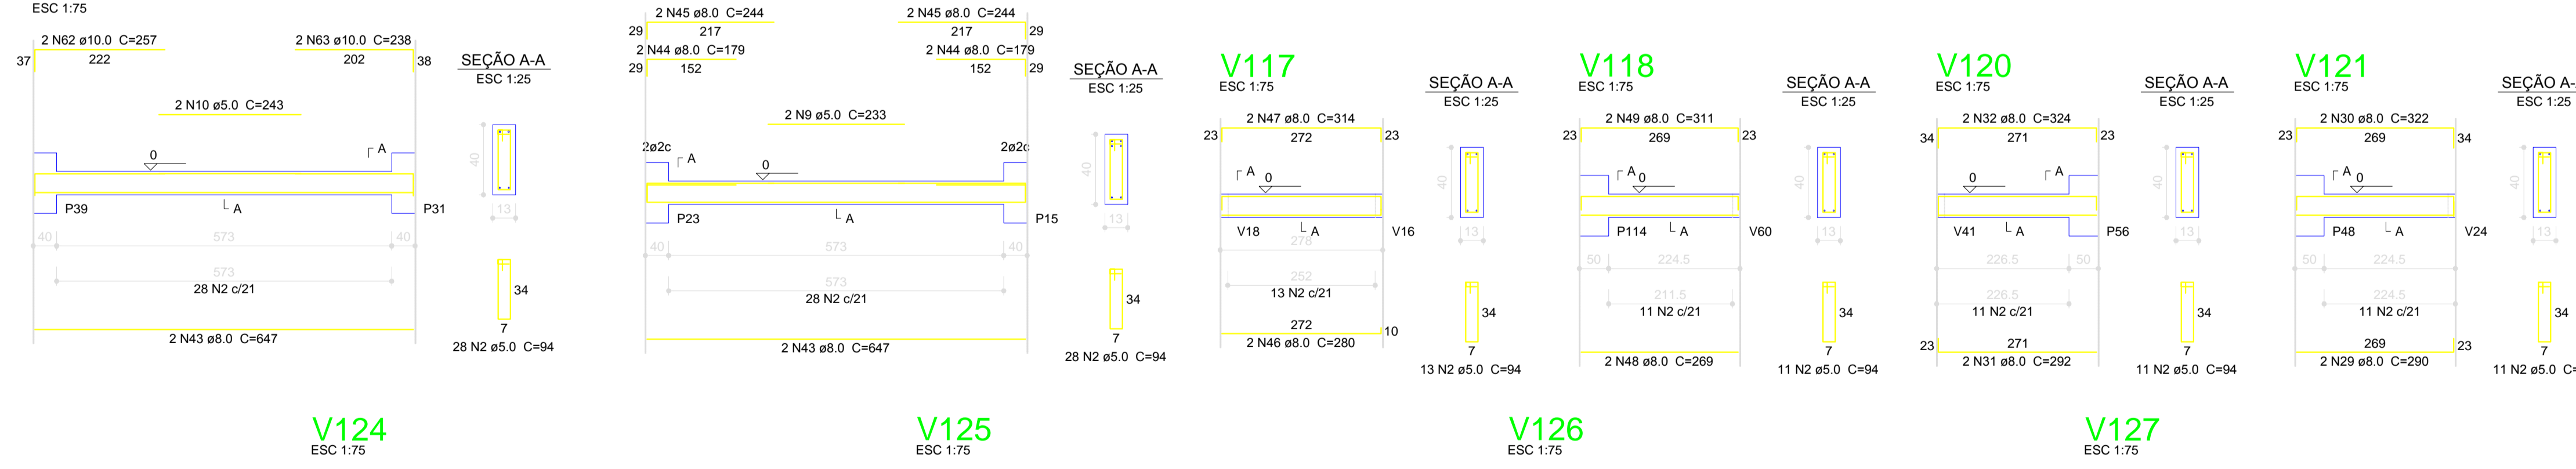
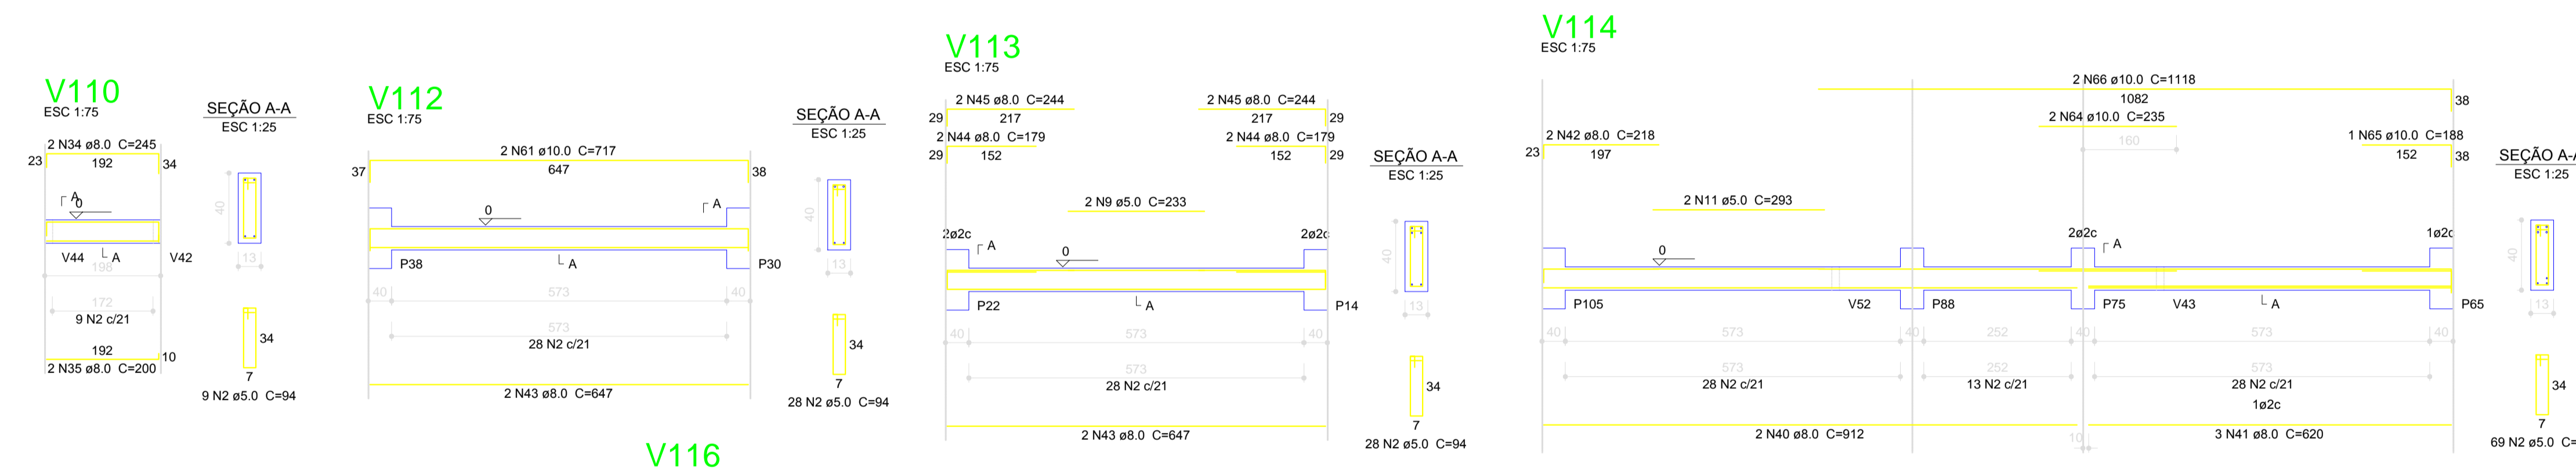


Resumo do aço

AÇO	DIAM (mm)	C.TOTAL (m)	PESO + 10 % (kg)
CA50	8.0	528.9	229.8
	10.0	134	90.9
	12.5	14.2	15
CA60	5.0	718.3	121.8
PESO TOTAL (kg)			
CA50	335.7		
CA60	121.8		

Volume de concreto (C-25) = 7.54 m³
Área de forma = 112.43 m²

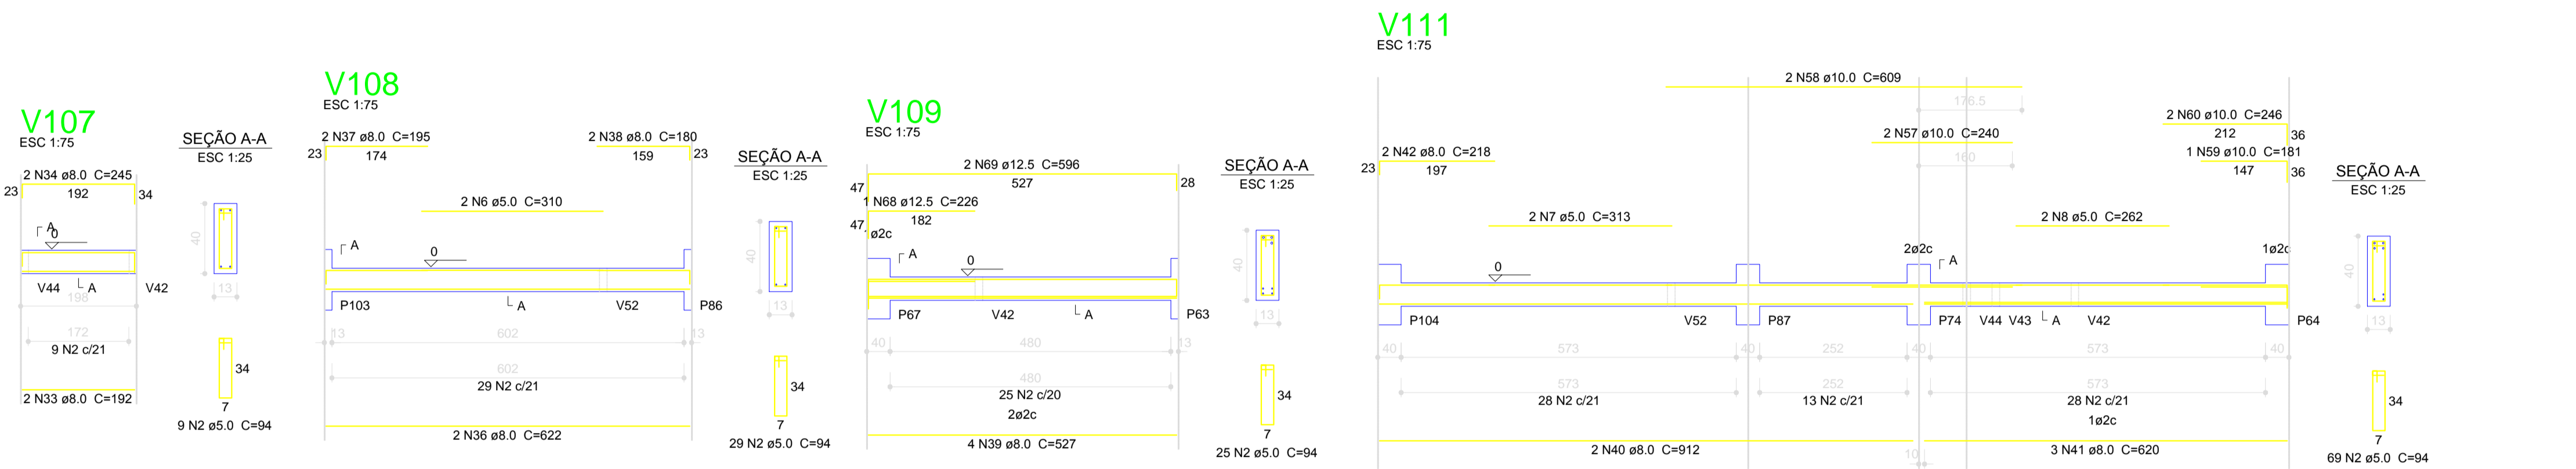

01 JULHO/2016 Correção nos Blocos: B83, B84; Pilares: P95, P96, P98, P101, P102; Vigas do nível 310: V61 e; Correção do corrimão.
N.º: DATA: DESCRIÇÃO:
CONTROLE DE REVISÕES



PROJETO PADRÃO - FND

PROPRIETÁRIO: Prefeitura de Córrego Fundo
ENDEREÇO: Rua Joaquim Gonçalves da Fonseca
MUNICÍPIO – UF: Córrego Fundo – MG

PROPRIETÁRIO: Prefeitura de Córrego Fundo
RESP. TÉCNICO: Misley Aparecida da Cunha Faria CREA MG-179821
AUTOR DO PROJETO CAU

DLFO	CREA
	RA

OBSERVAÇÕES:

PROGRAMA PROINFÂNCIA - PROJETO TIPO 1		PROJETO DE ESTRUTURA	
COORDENAÇÃO CGEST - Coordenação Geral de Infraestrutura Educacional	DESCRIÇÃO-1 DESCRIÇÃO-2 DESCRIÇÃO-3	ESCALA INDICADA DATA EMISSÃO 11/01/2018	FRANCHA 01/01

1 VIGAS NÍVEL 000
ESCALA: INDICADA