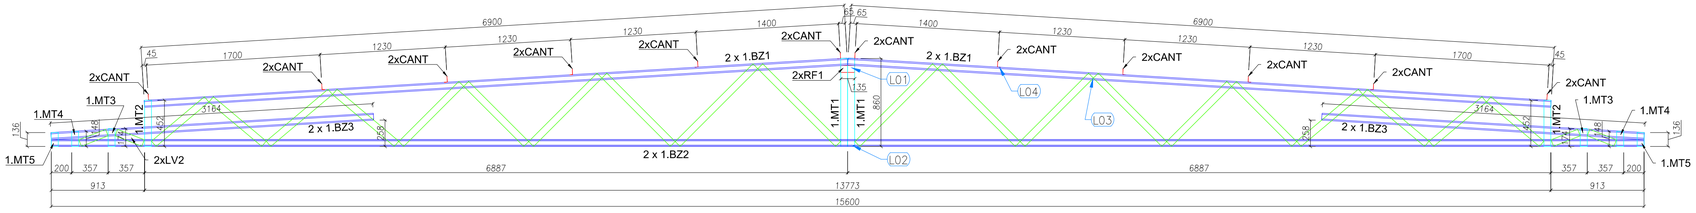

VISTA FRONTAL - BANZOS, MONTANTES e CANTONEIRAS

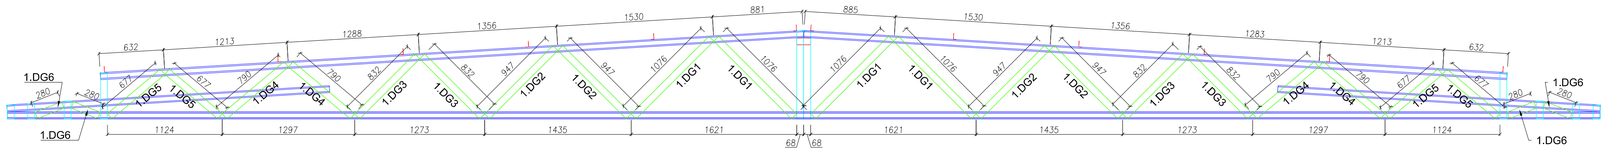

VISTA FRONTAL - DIAGONAIS

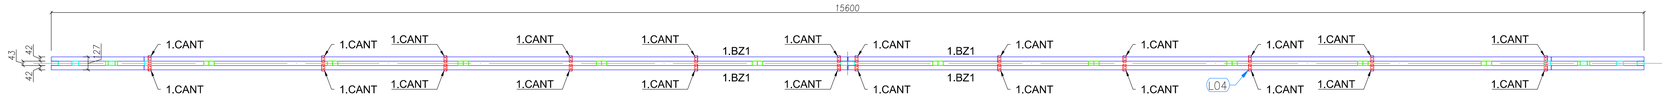

VISTA SUPERIOR - BANZOS ,CANTONEIRAS e LUVAS

1 TS1 - (x28)
SEM ESCALA

LISTA DE PERFIS LSF - 1.TS1				
ITEM	TAG	PERFIL	COMP. (mm)	QUANT. (und.)
1	1.BZ1	UE 70	6900	4
2	1.BZ2	UE 70	15600	2
3	1.BZ3	UE 70	3164	4
4	1.RF1	TUBO UE 70	135	2
5	1.MT1	TUBO UE 70	860	2
6	1.MT2	TUBO UE 70	452	2
7	1.MT3	TUBO UE 70	174	2
8	1.MT4	TUBO UE 70	148	2
9	1.MT5	TUBO UE 70	136	2
10	1.DG1	TUBO UE 70	1076	4
11	1.DG2	TUBO UE 70	947	4
12	1.DG3	TUBO UE 70	832	4
13	1.DG4	TUBO UE 70	790	4
14	1.DG5	TUBO UE 70	677	4
15	1.DG6	TUBO UE 70	280	4

LISTA DE ACESSÓRIOS		
ITEM	ESPECIFICAÇÃO	QUANT.
1	PB 12-14 x 7/8" P01 ECOSEAL	916
2	L 60 x 30 # 1,20 mm	24

LISTA DE PERFIS LSF - 1.TS5				
ITEM	TAG	PERFIL	COMP. (mm)	QUANT. (und.)
1	1.BZ11	UE 70	1925	2
2	1.MT12	TUBO UE 70	249	1
3	1.MT13	UE 70	138	1
4	1.DG13	UE 70	281	2
5	1.DG14	UE 70	235	2
6	1.DG15	UE 70	211	2
7	1.DG16	UE 70	183	2

LISTA DE ACESSÓRIOS		
ITEM	ESPECIFICAÇÃO	QUANT.
1	PB 12-14 x 7/8" P01 ECOSEAL	160
2	L 60 x 30 # 1,20 mm	7

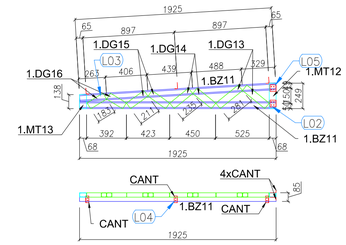

5 TS5 - (x02)
SEM ESCALA

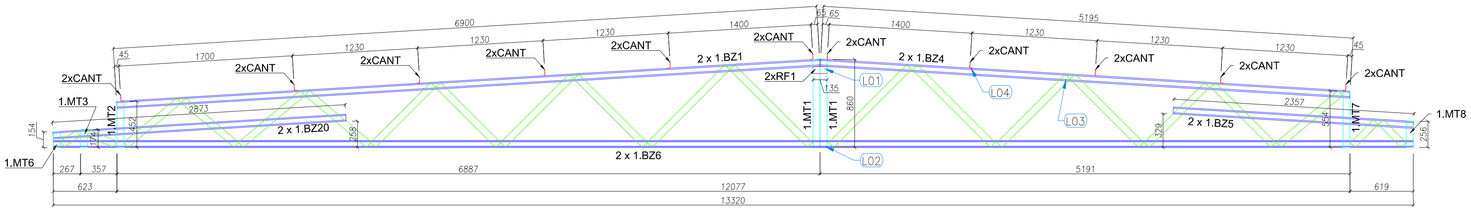

VISTA FRONTAL - BANZOS, MONTANTES e CANTONEIRAS

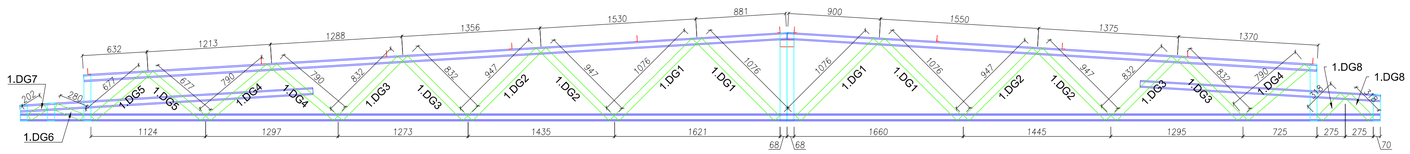

VISTA FRONTAL - DIAGONAIS

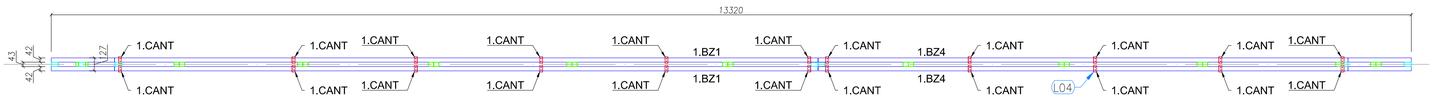

VISTA SUPERIOR - BANZOS ,CANTONEIRAS e LUVAS

2 TS2 - (x03)
SEM ESCALA

LISTA DE PERFIS LSF - 1.TS2				
ITEM	TAG	PERFIL	COMP. (mm)	QUANT. (und.)
1	1.BZ1	UE 70	6900	2
2	1.BZ20	UE 70	2873	2
3	1.BZ4	UE 70	5195	2
4	1.BZ5	UE 70	2357	2
5	1.BZ6	UE 70	13320	2
6	1.RF1	TUBO UE 70	135	2
7	1.MT1	TUBO UE 70	860	2
8	1.MT2	TUBO UE 70	452	1
9	1.MT3	TUBO UE 70	174	1
10	1.MT6	TUBO UE 70	154	1
11	1.MT7	TUBO UE 70	554	1
12	1.MT8	TUBO UE 70	256	1
13	1.DG1	TUBO UE 70	1076	4
14	1.DG2	TUBO UE 70	947	4
15	1.DG3	TUBO UE 70	832	4
16	1.DG4	TUBO UE 70	790	3
17	1.DG5	TUBO UE 70	677	2
18	1.DG6	TUBO UE 70	280	1
19	1.DG7	TUBO UE 70	202	1
20	1.DG8	TUBO UE 70	318	2

LISTA DE ACESSÓRIOS		
ITEM	ESPECIFICAÇÃO	QUANT.
1	PB 12-14 x 7/8" P01 ECOSEAL	754
2	L 60 x 30 # 1,20 mm	22

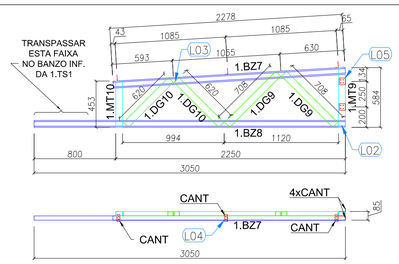

3 TS3 - (x16)
SEM ESCALA

LISTA DE PERFIS LSF - 1.TS3				
ITEM	TAG	PERFIL	COMP. (mm)	QUANT. (unid)
1	1.BZ7	UE 70	2278	1
2	1.BZ8	UE 70	3050	1
3	1.MT9	TUBO UE 70	584	1
4	1.MT10	UE 70	453	1
5	1.DG9	UE 70	708	2
6	1.DG10	UE 70	620	2

LISTA DE ACESSÓRIOS		
ITEM	ESPECIFICAÇÃO	QUANT.
1	PB 12-14 x 7/8" P01 ECOSEAL	110
2	L 60 x 30 # 1,20 mm	7

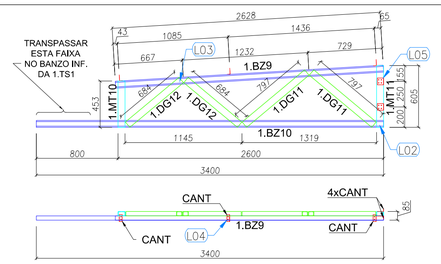

4 TS4 - (x04)
SEM ESCALA

LISTA DE PERFIS LSF - CRECHE TIPO 01 - 1.TS4				
ITEM	TAG	PERFIL	COMP. (mm)	QUANT. (und.)
1	1.BZ9	UE 70	2628	1
2	1.BZ10	UE 70	3400	1
3	1.MT10	UE 70	453	1
4	1.MT11	TUBO UE 70	605	1
5	1.DG11	UE 70	797	2
6	1.DG12	UE 70	684	2

LISTA DE ACESSÓRIOS		
ITEM	ESPECIFICAÇÃO	QUANT.
1	PB 12-14 x 7/8" P01 ECOSEAL	110
2	L 60 x 30 # 1,20 mm	7

N.º:	DATA:	DESCRIÇÃO:
01	JULHO/2016	Correções de incompatibilidades; Correções de carimbo

CONTROLE DE REVISÕES

FNDE Fundo Nacional de Desenvolvimento da Educação — Ministério da Educação — GOVERNO FEDERAL BRASIL PÁTRIA EDUCADORA

PROJETO PADRÃO - FNDE

PROPRIETÁRIO: :

ENDEREÇO:

MUNICÍPIO – UF:

PROPRIETÁRIO

RESP. TÉCNICO — CREA

AUTOR DO PROJETO — CAU

DLFO — CREA — RA

OBSERVAÇÕES:

PROGRAMA PROINFÂNCIA - PROJETO TIPO 1

PROJETO DE ESTRUTURA

COORDENAÇÃO: CGEST - Coordenação Geral de Infraestrutura Educacional

ESTRUTURA METÁLICA
AMPLIAÇÕES DAS TESOURAS
TS1, TS2, TS3,TS4,TS5

SMT

REVISÃO: R.00 R.01

ESCALA: 1/75

PRANCHA: 06/08

FORMATO: A1 (594x841)

DATA EMISSÃO: JULHO/2016