


# PAVIMENTAÇÃO ASFÁLTICA - BAIRRO SANTA TEREZA

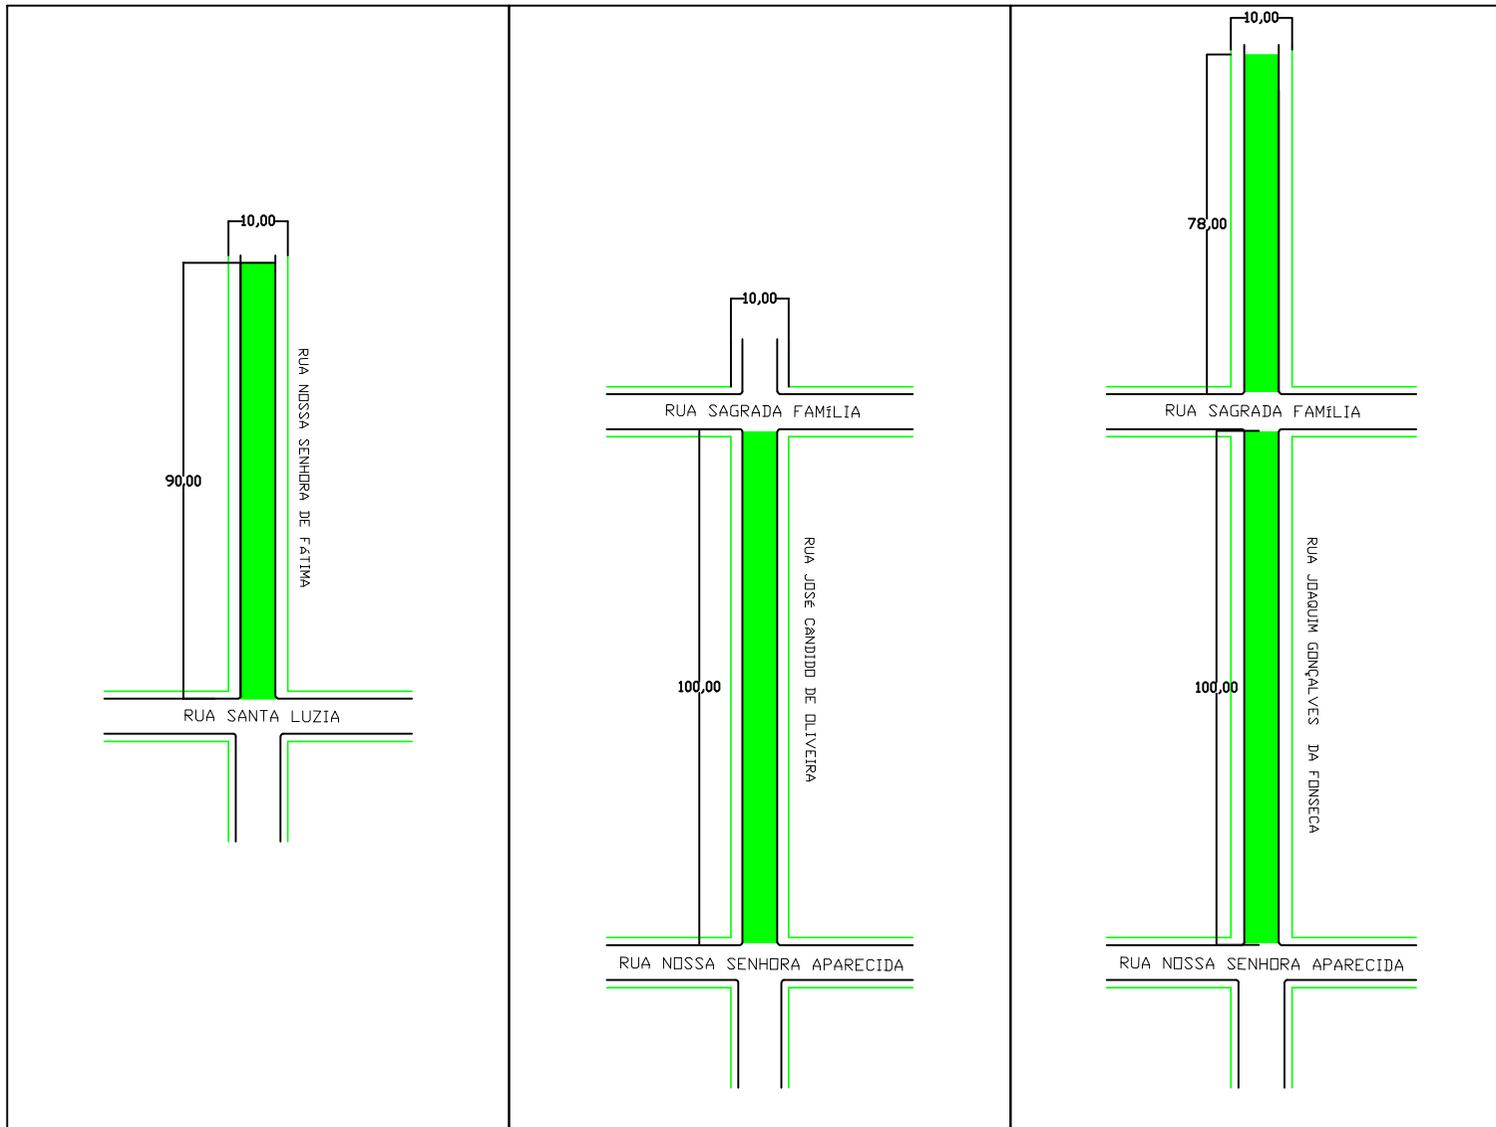

ÁREA A PAVIMENTAR = 573,30 m<sup>2</sup>

ÁREA A PAVIMENTAR = 637,00 m<sup>2</sup>

ÁREA A PAVIMENTAR = 1.133,86 m<sup>2</sup>

PREFEITURA MUNICIPAL DE CÔRREGO FUNDO - MG

ÁREAS COM CALÇADAS  
BAIRRO SANTA TEREZA  
CÔRREGO FUNDO-MG  
PLANTA DE LOCALIZAÇÃO

RF

ENG.  
CREA-MG

DESENHO

ESCALA

DATA MAIO/2018  
FOLHA 02 / 03