


SINALIZAÇÃO E ACESSIBILIDADE - BAIRRO SANTA TEREZA

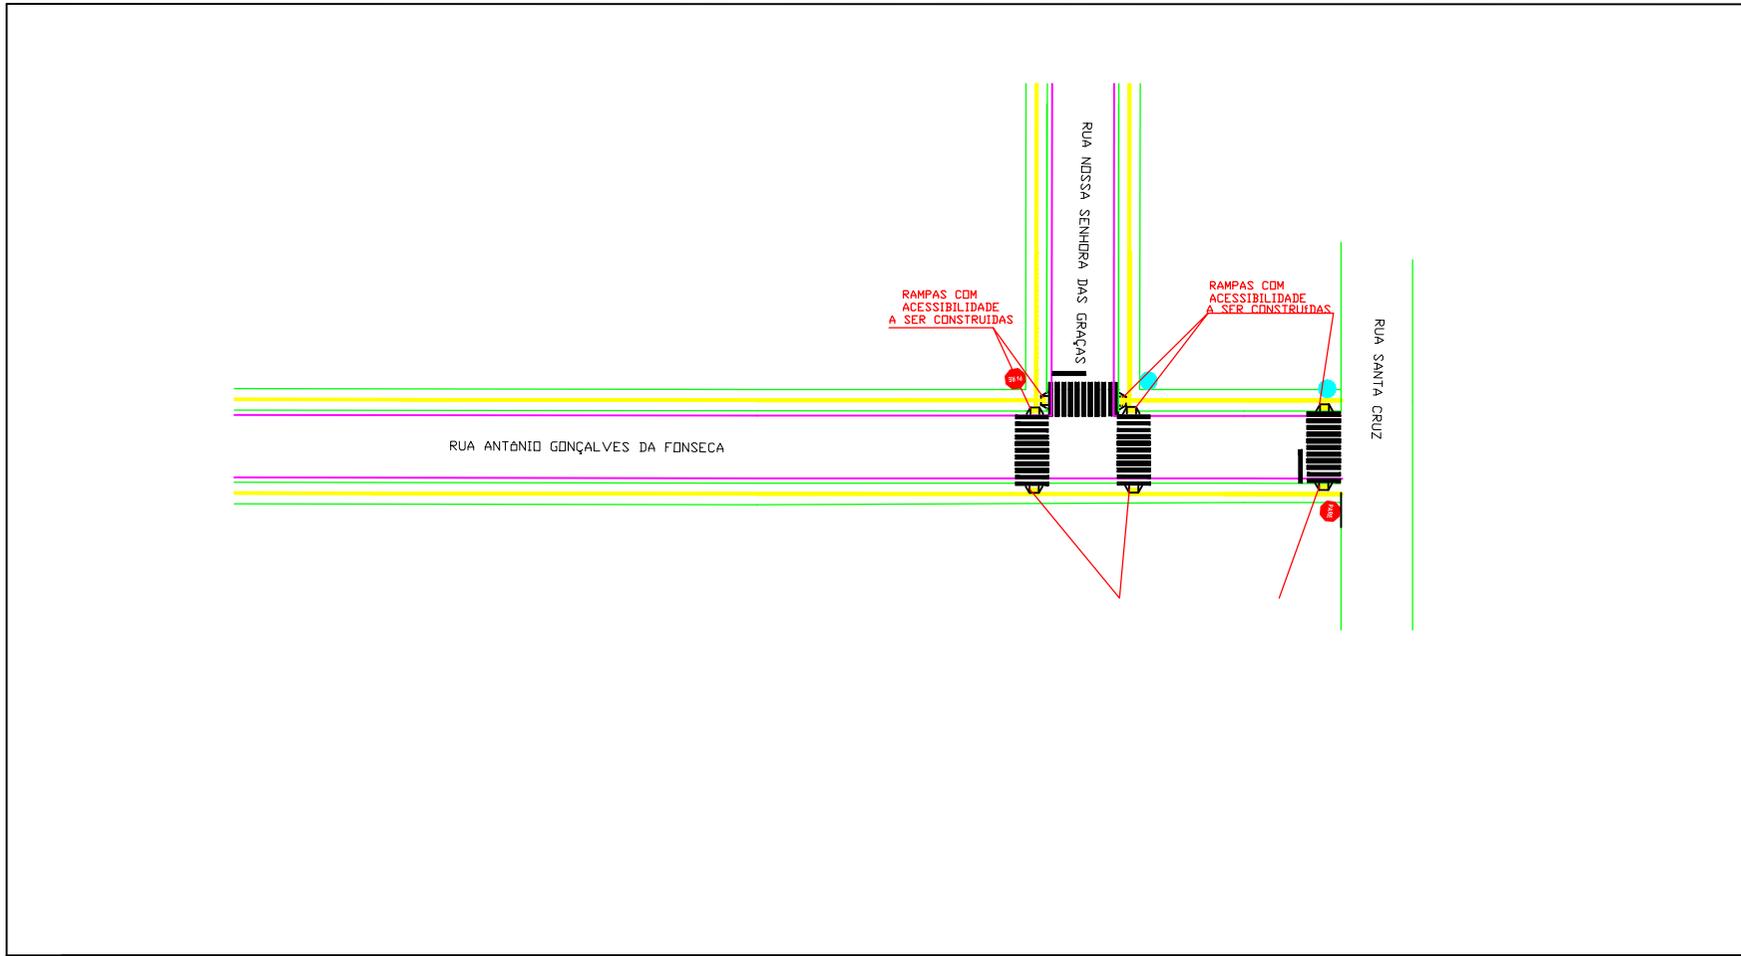


DETALHE 01





FAIXAS DE PEDESTRES

DETALHE 02

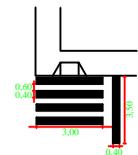

FAIXAS DE PEDESTRES COM RETENÇÃO

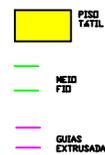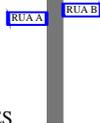

PREFEITURA MUNICIPAL DE CÓRREGO FUNDO - MG

PAVIMENTAÇÃO ASFÁLTICA

Rua Antônio Gonçalves da Fonseca e
Rua Nossa Senhora das Graças

CÓRREGO FUNDO-MG

PLANTA DE SINALIZAÇÃO E ACESSIBILIDADE

DESIGNO

ESCALA

DATA
NOVEMBRO/2018
FOLHA
01 / 01

ENG.
CREA-MG