


# PROJETO DE LOCALIZAÇÃO - BAIRRO SANTA TEREZA

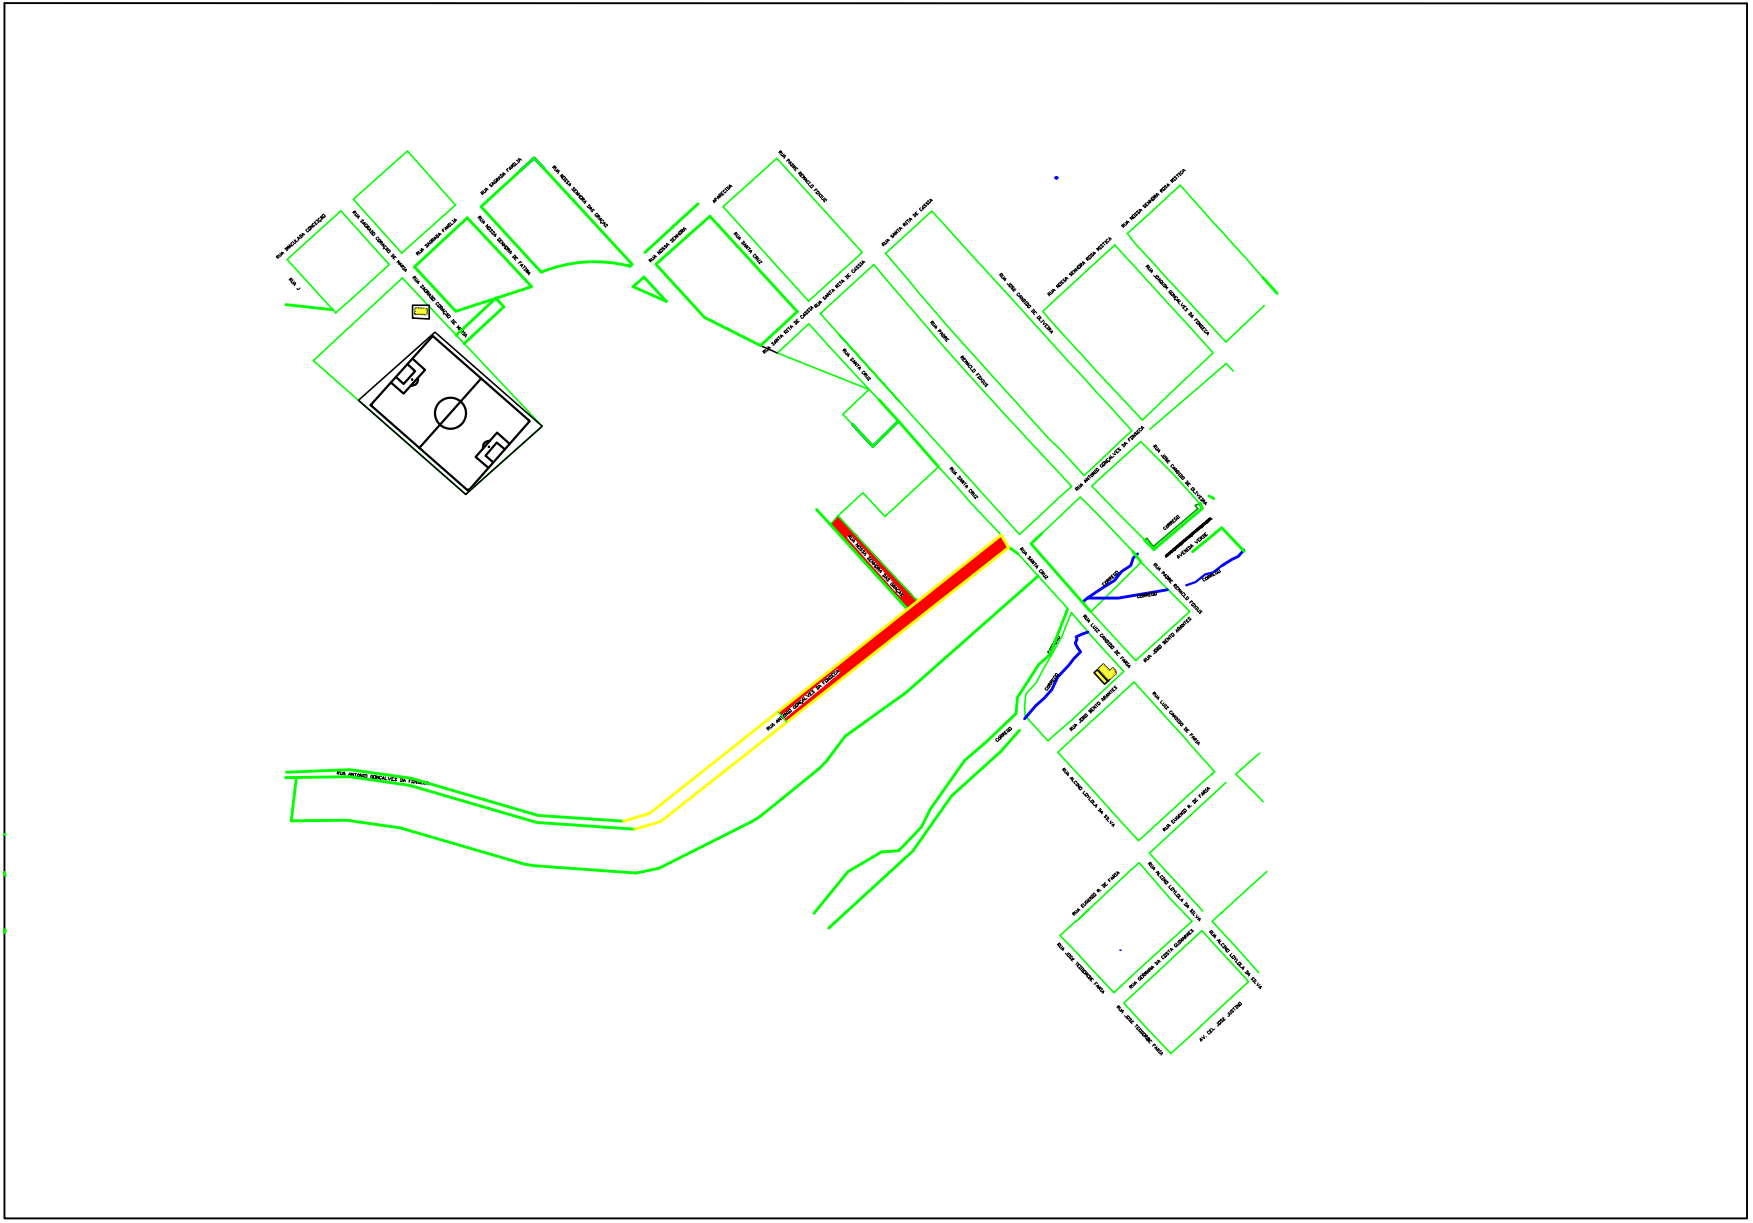

PREFEITURA MUNICIPAL DE CÔRREGO FUNDO - MG

PAVIMENTAÇÃO ASFÁLTICA  
 Rua Antônio Gonçalves de Fonseca e  
 Rua Nossa Senhora das Graças  
 CÔRREGO FUNDO-MG  
 PLANTA DE LOCALIZAÇÃO

RF  
 \_\_\_\_\_  
 ENG.  
 CREA-MG

DESENHO  
 ESCALA  
 DATA: NOVEMBRO/2018  
 FOLHA: 01 / 02