

MUNICÍPIO DE CÔRREGO FUNDO – MG – 83221
 RUA MINAS GERAIS
 RUA PAINEIRAS
 RUA JATOBAS
 RUA CAMELEIRAS
 RUA 23 DE OUTUBRO

CONSUMIDOR: PREFEITURA MUNICIPAL DE CÔRREGO FUNDO
 CPF/CNPJ: 01.614.882/0001-77
 ENDEREÇO: RUA JOAQUIM GONÇALVES FONSECA, 493
 BAIRRO: CENTRO
 CEP: 35578-000
 MUNICÍPIO: CÔRREGO FUNDO
 TELEFONE: (37) 3322-9144
 MUNICÍPIO: CÔRREGO FUNDO
 RAMO DE ATIVIDADE: ADMINISTRAÇÃO PÚBLICA

CEMIG D-PE/ER
 OBRA PARTICULAR

Liberado por: _____
 N.º Pessoal: _____ Data: ____/____/____


Esta liberação não isenta a
 responsabilidade da empreiteira quanto
 a observância das normas e padrões da
 CEMIG D e eventuais falhas no projeto
 não reconhecíveis na análise.

CEMIG D-PE/ER
 OBRA PARTICULAR

Vistoria de material feita por: _____ Data: ____/____/____
 N.º Pessoal: _____
 Liberado para início de construção até: ____/____/____
 Por: _____ N.º Pessoal: _____
 Obra recebida em: ____/____/____ N.º Pessoal: _____
 Enviada para atualização em: ____/____/____
 Por: _____ N.º Pessoal: _____

NOTAS:

1. PROJETO SEM IMPACTO AMBIENTAL SIGNIFICATIVO.
2. RESISTENCIA MAXIMA DA MALHA DE ATERRAMENTO = 80Ω.
3. ESTE PROJETO NÃO TEM INTERFERENCIA COM OUTRAS EMPRESAS DE SERVIÇO PÚBLICO.

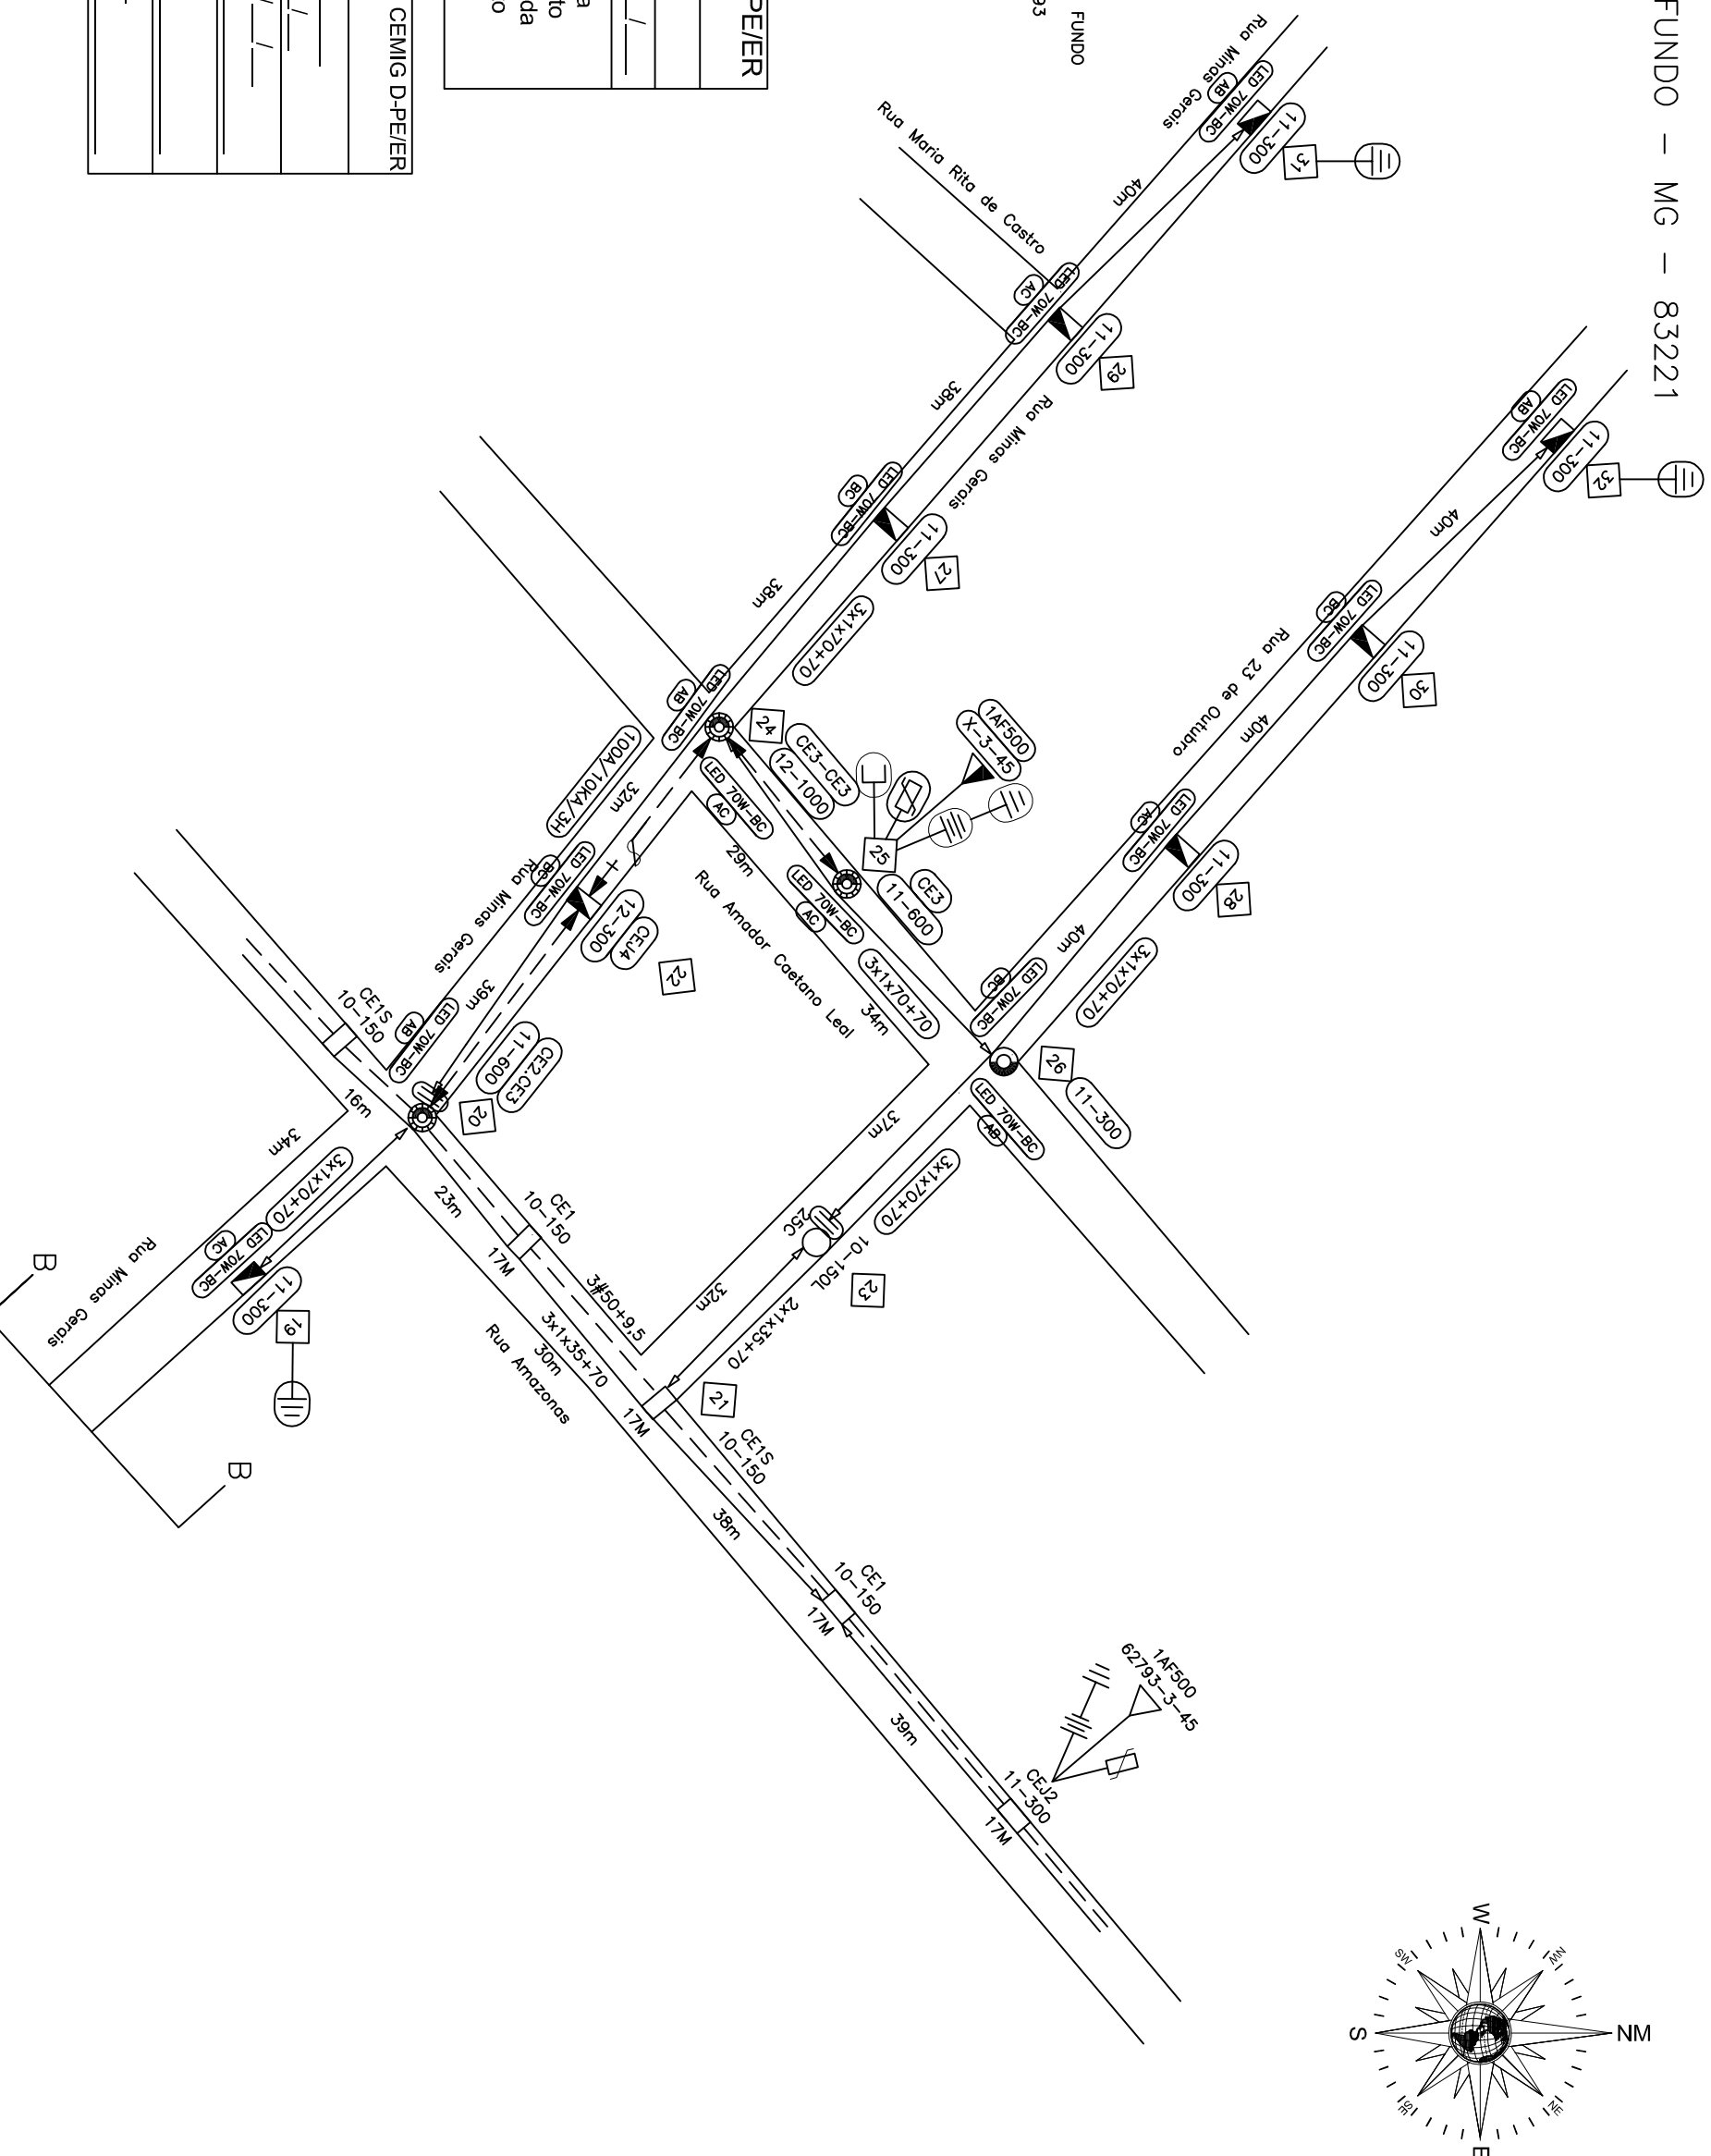

DISTRIBUIÇÃO AUTOMÁTICA DE CÓPIAS

DIST																			
QTDE/TIPO																			
ÓRGÃO																			

CLASSIFICAÇÃO

RT:

Gabriel Luiz Silva Teixeira
 Gabriel Luiz Silva Teixeira
 CREA MG 181248/D
 Tel.: (37) 9 9924-9328
 gabriel@derivar.com.br



EXTENSÃO E MODIFICAÇÃO DE RDA PARA
 ATENDIMENTO À PREFEITURA MUNICIPAL DE
 CÔRREGO FUNDO/MG.

Desenho/Projeto
 Gabriel L. S. Teixeira
 ESCALA: 1:1.000

Controle:
 0048-2019
 11-12-13-14-15-16-17
 Data: 11/07/2019
 Folha: 03/03

A3