
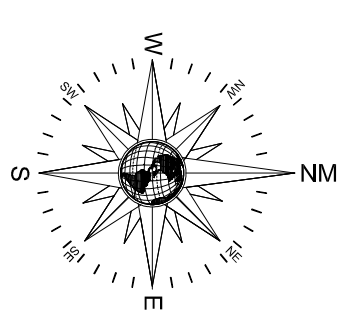


MUNICÍPIO DE CÔRREGO FUNDO – MG – 83221
 RUA ESPÍRITO SANTO E RUA JOSINO BERNARDES CASTRO

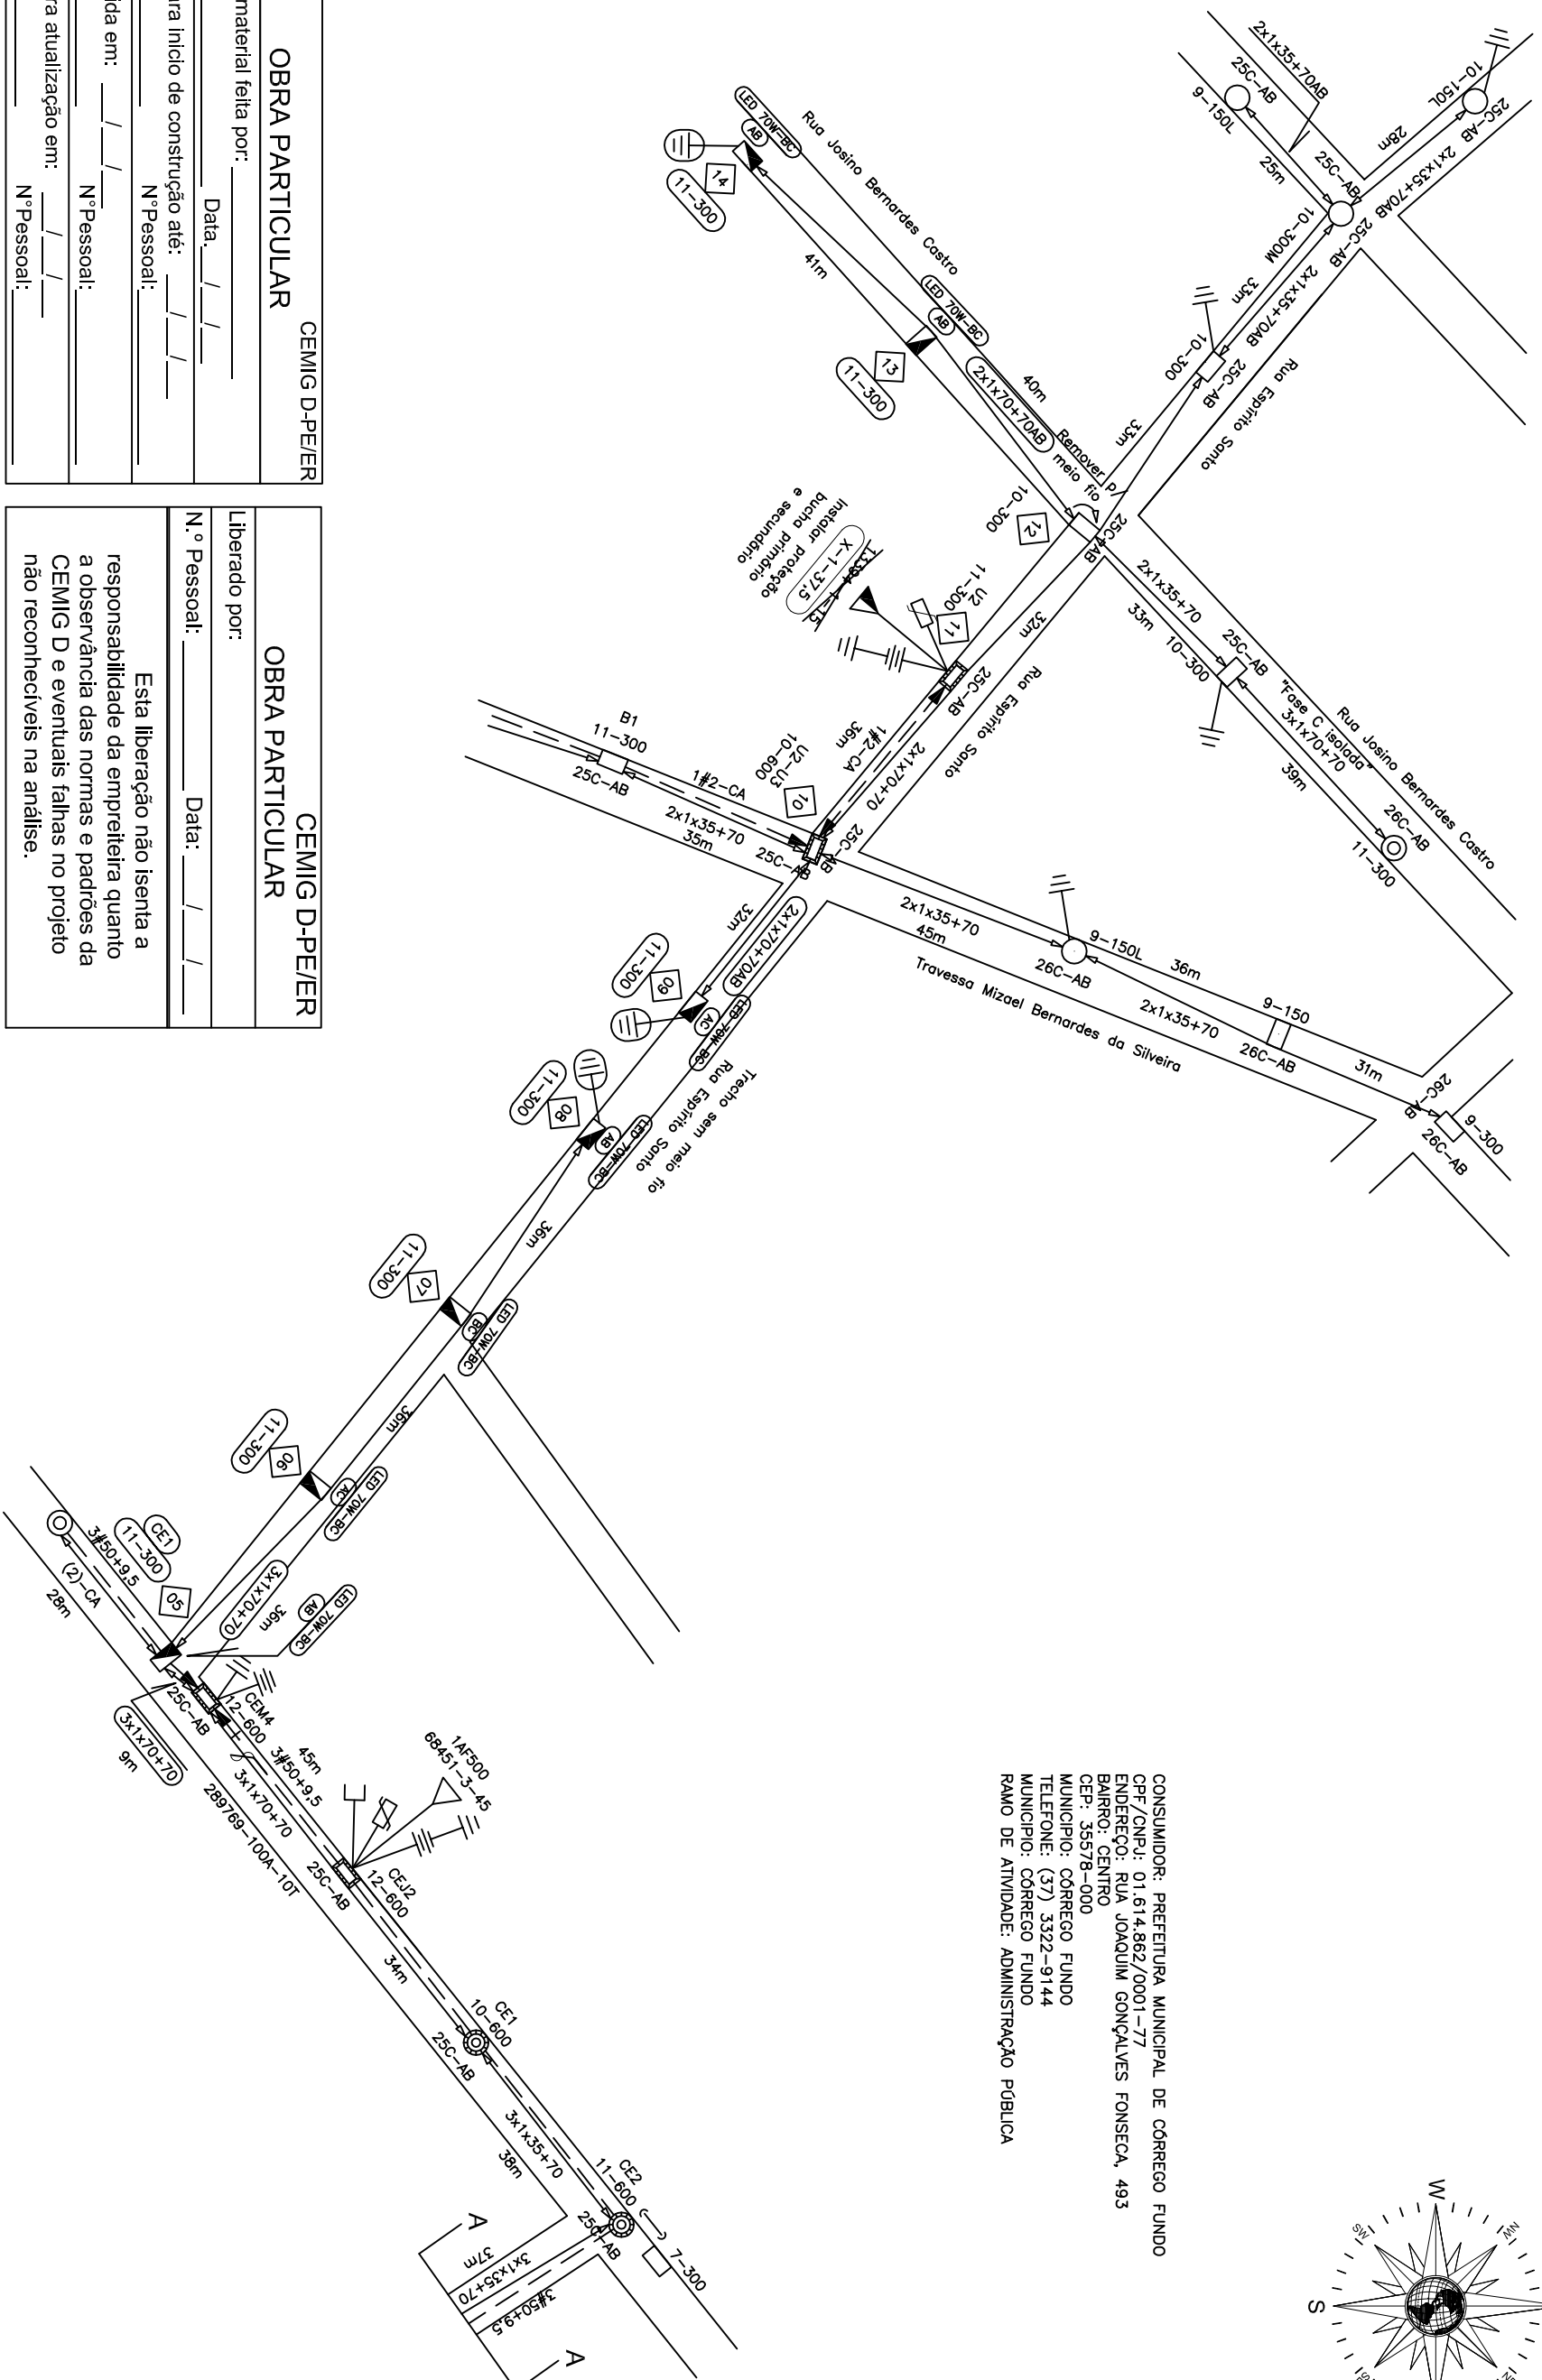

CONSUMIDOR: PREFEITURA MUNICIPAL DE CÔRREGO FUNDO
 CPF/CNPJ: 01.614.862/0001-77
 ENDEREÇO: RUA JOAQUIM GONÇALVES FONSECA, 493
 BAIRRO: CENTRO
 CEP: 35578-000
 MUNICÍPIO: CÔRREGO FUNDO
 TELEFONE: (37) 3322-9144
 MUNICÍPIO: CÔRREGO FUNDO
 RAMO DE ATIVIDADE: ADMINISTRAÇÃO PÚBLICA

DISTRIBUIÇÃO AUTOMÁTICA DE CÓPIAS

DIST									
QTDE/TIPO									
ÓRGÃO									

OBRA PARTICULAR
 CEMIG D-PE/ER

Vistoria de material feita por: _____
 N.º Pessoal: _____ Data: ____/____/____

Liberação para início de construção até: ____/____/____
 Por: _____ N.º Pessoal: _____

Obra recebida em: ____/____/____
 Por: _____ N.º Pessoal: _____

Enviada para atualização em: ____/____/____
 Por: _____ N.º Pessoal: _____

OBRA PARTICULAR
 CEMIG D-PE/ER

Liberação por: _____
 N.º Pessoal: _____ Data: ____/____/____

Esta liberação não isenta a responsabilidade da empreiteira quanto a observância das normas e padrões da CEMIG D e eventuais falhas no projeto não reconhecíveis na análise.

- NOTAS:**
1. PROJETO SEM IMPACTO AMBIENTAL SIGNIFICATIVO.
 2. RESISTÊNCIA MÁXIMA DA MALHA DE ATERRAMENTO = 80Ω.
 3. ESTE TEM INTERFERÊNCIA COM A O/TELEMAR.

RT:

Gabriel Luiz Silva Teixeira
 Gabriel Luiz Silva Teixeira
 CREA MG 181248/D
 Tel.: (37) 9 9924-9328
 gabriel@derivar.com.br



MODIFICAÇÃO DE RDA E EXTENSÃO DE BAIXA TENSÃO COM
 INSTALAÇÃO DE ILUMINAÇÃO PÚBLICA PARA ATENDIMENTO À
 PREFEITURA MUNICIPAL DE CÔRREGO FUNDO/MG.

Dessenhador/Projeto	ESCALA:
Gabriel L. S. Teixeira	1:1.000
Controle:	NS:
0048-2019	
9-10-30-31-32-33	
Data:	Folha:
16/07/2019	02/04
	A3