
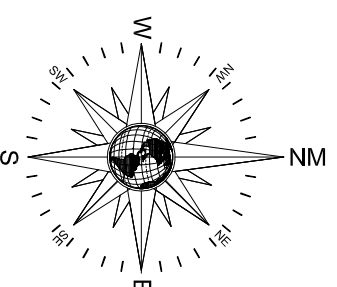


MUNICÍPIO DE CÓRREGO FUNDO – MG – 83221
 RUA ELISANDRO VELOSO CUNHA
 RUA JOÃO PEDRO DA SILVEIRA
 RUA GERMANA LUIZA DE CASTRO

CONSUMIDOR: PREFEITURA MUNICIPAL DE CÓRREGO FUNDO
 CPF/CNPJ: 01.614.862/0001-77
 ENDEREÇO: RUA JOAQUIM GONÇALVES FONSECA, 493
 BAIRRO: CENTRO
 CEP: 35578-000
 MUNICÍPIO: CÓRREGO FUNDO
 TELEFONE: (37) 3322-9144
 MUNICÍPIO: CÓRREGO FUNDO
 RAMO DE ATIVIDADE: ADMINISTRAÇÃO PÚBLICA

DISTRIBUIÇÃO AUTOMÁTICA DE CÓPIAS									
DIST									
QTDE/TIPO									
ÓRGÃO									

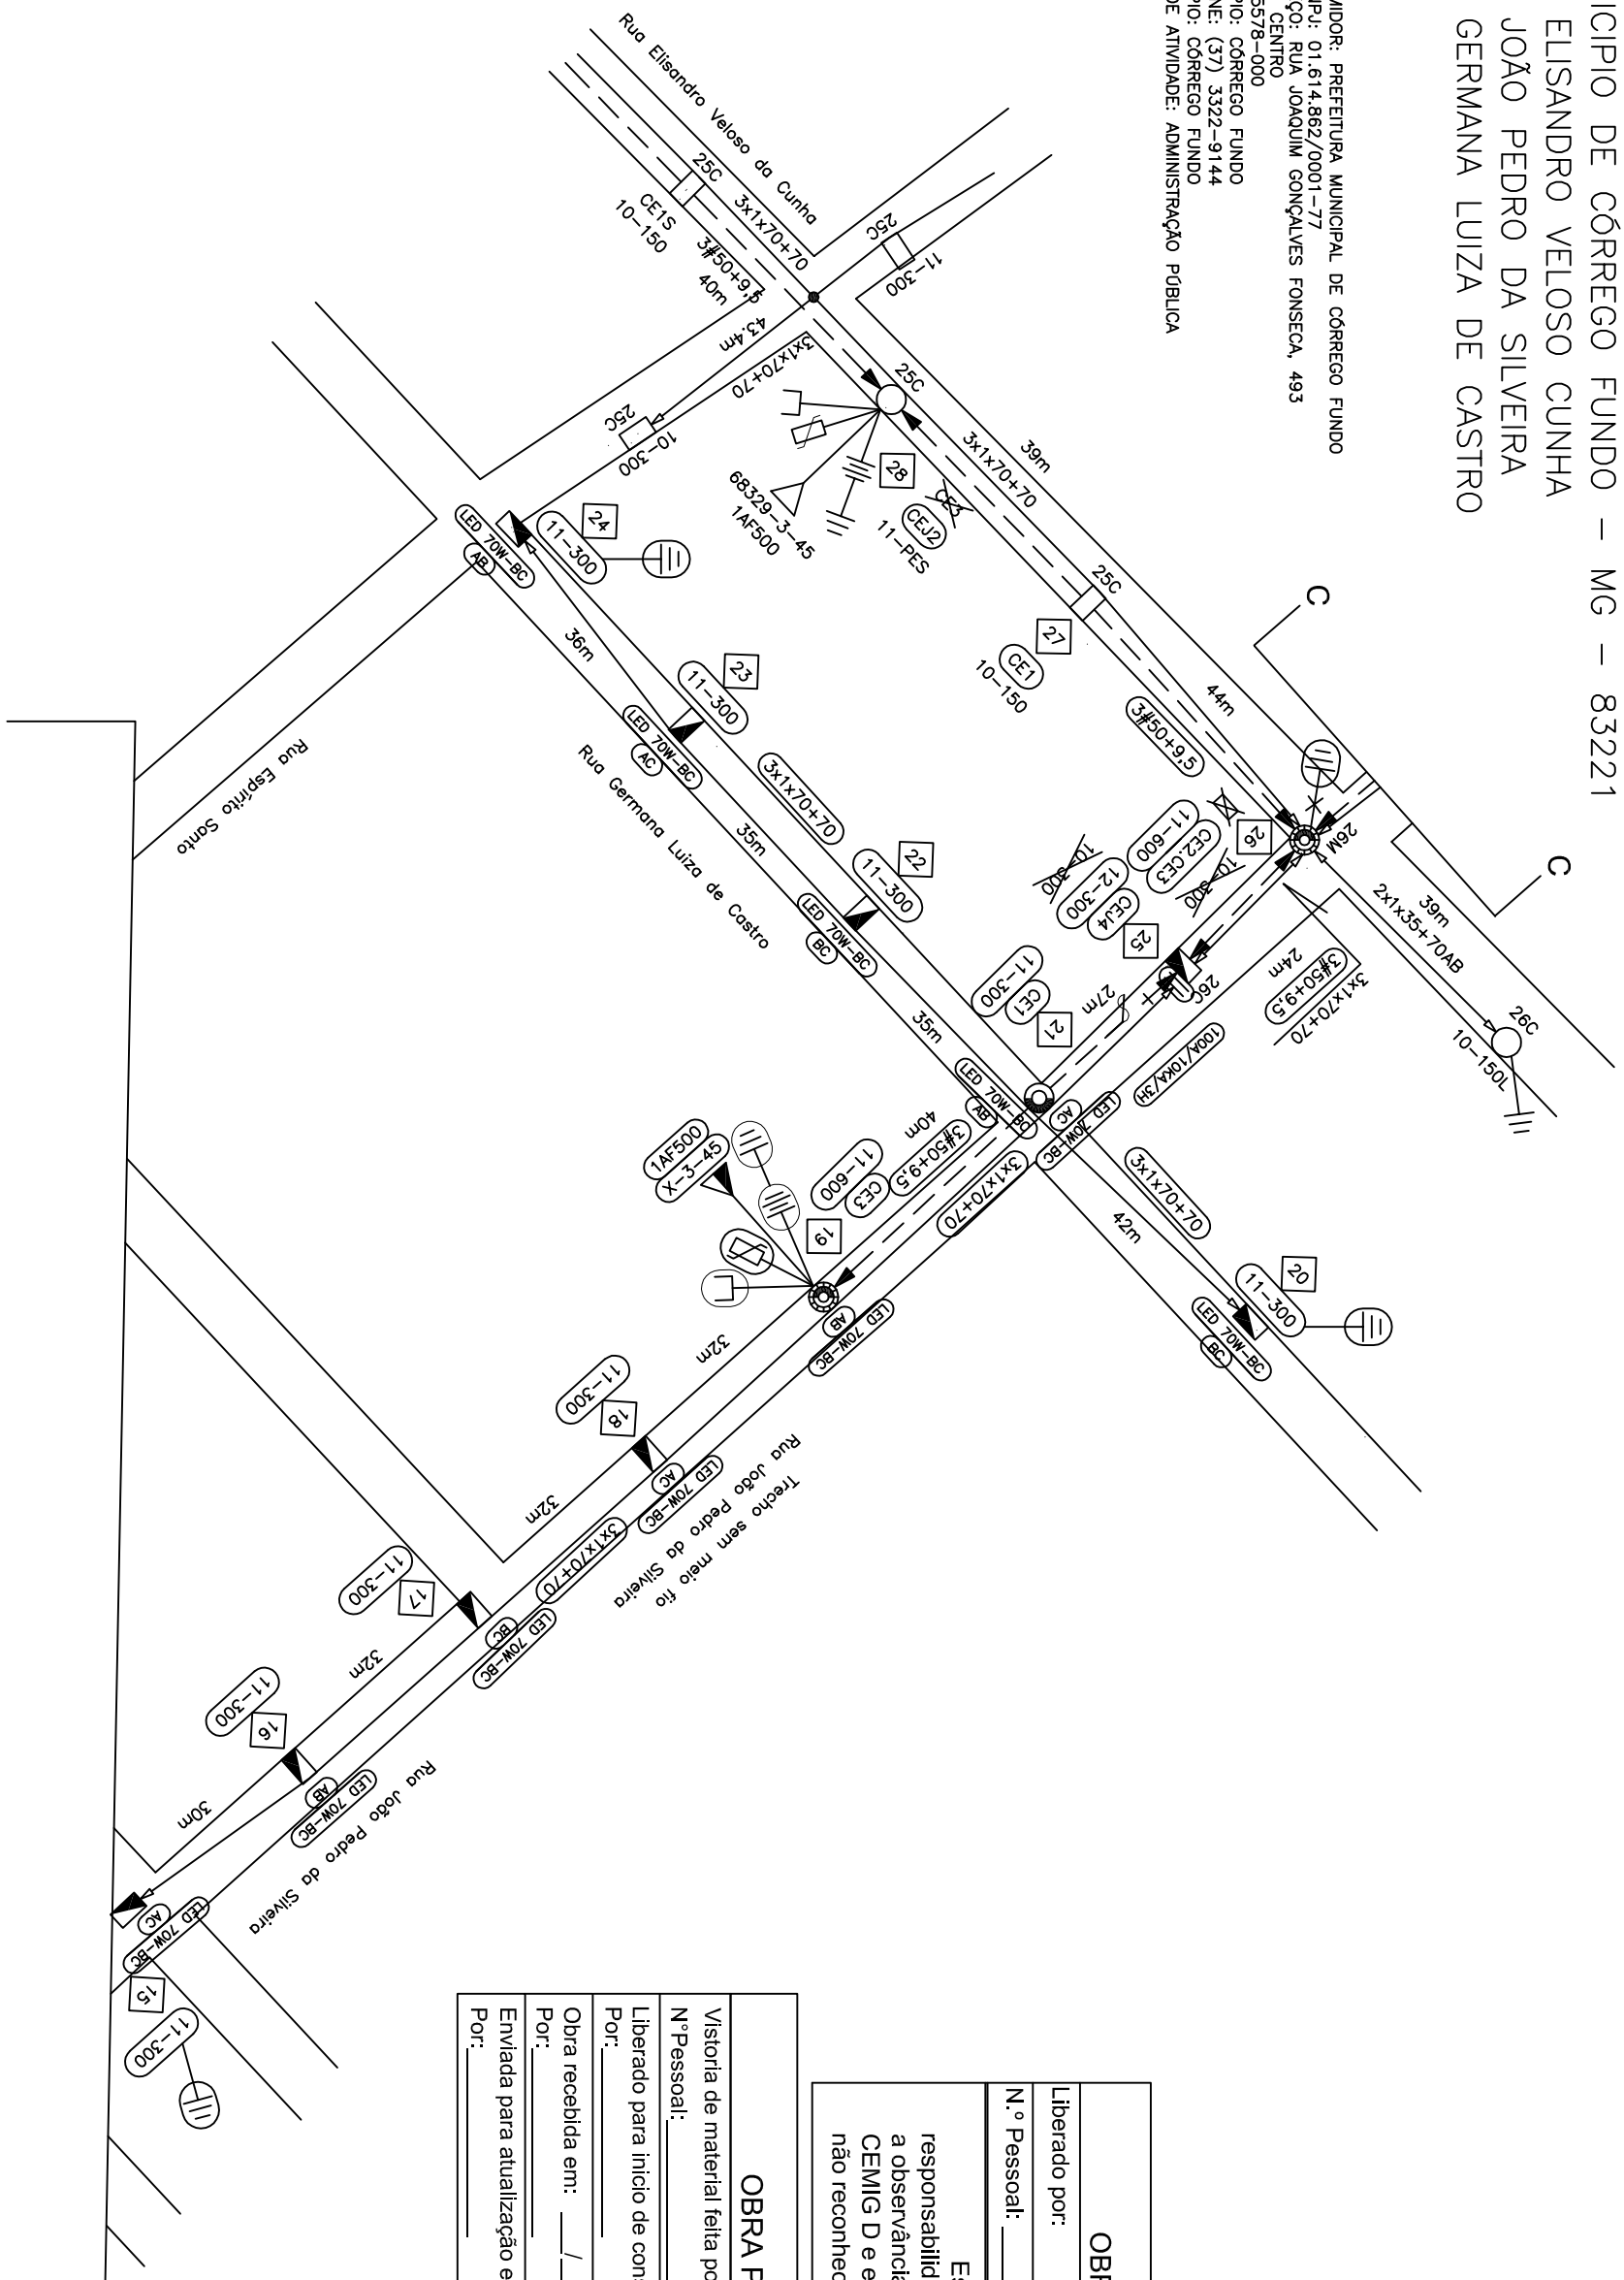

CEMIG D-PE/ER
OBRA PARTICULAR

Liberado por: _____ Data: ____/____/____

N.º Pessoal: _____

Esta liberação não isenta a responsabilidade da empreiteira quanto a observância das normas e padrões da CEMIG D e eventuais falhas no projeto não reconhecíveis na análise.

OBRA PARTICULAR
 CEMIG D-PE/ER

Vistoria de material feita por: _____ Data: ____/____/____

N.º Pessoal: _____

Liberado para início de construção até: ____/____/____

Por: _____ N.º Pessoal: _____

Obra recebida em: ____/____/____ N.º Pessoal: _____

Enviada para atualização em: ____/____/____

Por: _____ N.º Pessoal: _____

NOTAS:

1. PROJETO SEM IMPACTO AMBIENTAL SIGNIFICATIVO.
2. RESISTÊNCIA MÁXIMA DA MALHA DE ATERRAMENTO = 80Ω.
3. ESTE TEM INTERFERÊNCIA COM A O/TELEMAR.

RT:

Gabriel Luiz Silva Teixeira
 Gabriel Luiz Silva Teixeira
 CREA MG 181248/D
 Tel.: (37) 9 9924-9328
 gabriel@derivar.com.br



MODIFICAÇÃO DE RDA E EXTENSÃO DE BAIXA TENSÃO COM INSTALAÇÃO DE ILUMINAÇÃO PÚBLICA PARA ATENDIMENTO À PREFEITURA MUNICIPAL DE CÓRREGO FUNDO/MG.

Desenho/Projeto
 Gabriel L. S. Teixeira

ESCALA:
 1:1.000

Controle:
 0048-2019
 9-10-30-31-32-33

NS:

Data:
 16/07/2019

Folha:
 03/04