MUNICIPIO DE CÓRREGO FUNDO – MG – 83221
RUA JOÃO PEDRO DA SILVEIRA

CONSUMIDOR: PREFEITURA MUNICIPAL DE CÓRREGO FUNDO
CPF/CNPJ: 01.614.862/0001–77
ENDEREÇO: RUA JOAQUIM GONÇALVES FONSECA, 493
BAIRRO: CENTRO
CEP: 35578–000
MUNICIPIO: CÓRREGO FUNDO
TELEFONE: (37) 3322–9144
MUNICIPIO: CÓRREGO FUNDO
RAMO DE ATIVIDADE: ADMINISTRAÇÃO PÚBLICA

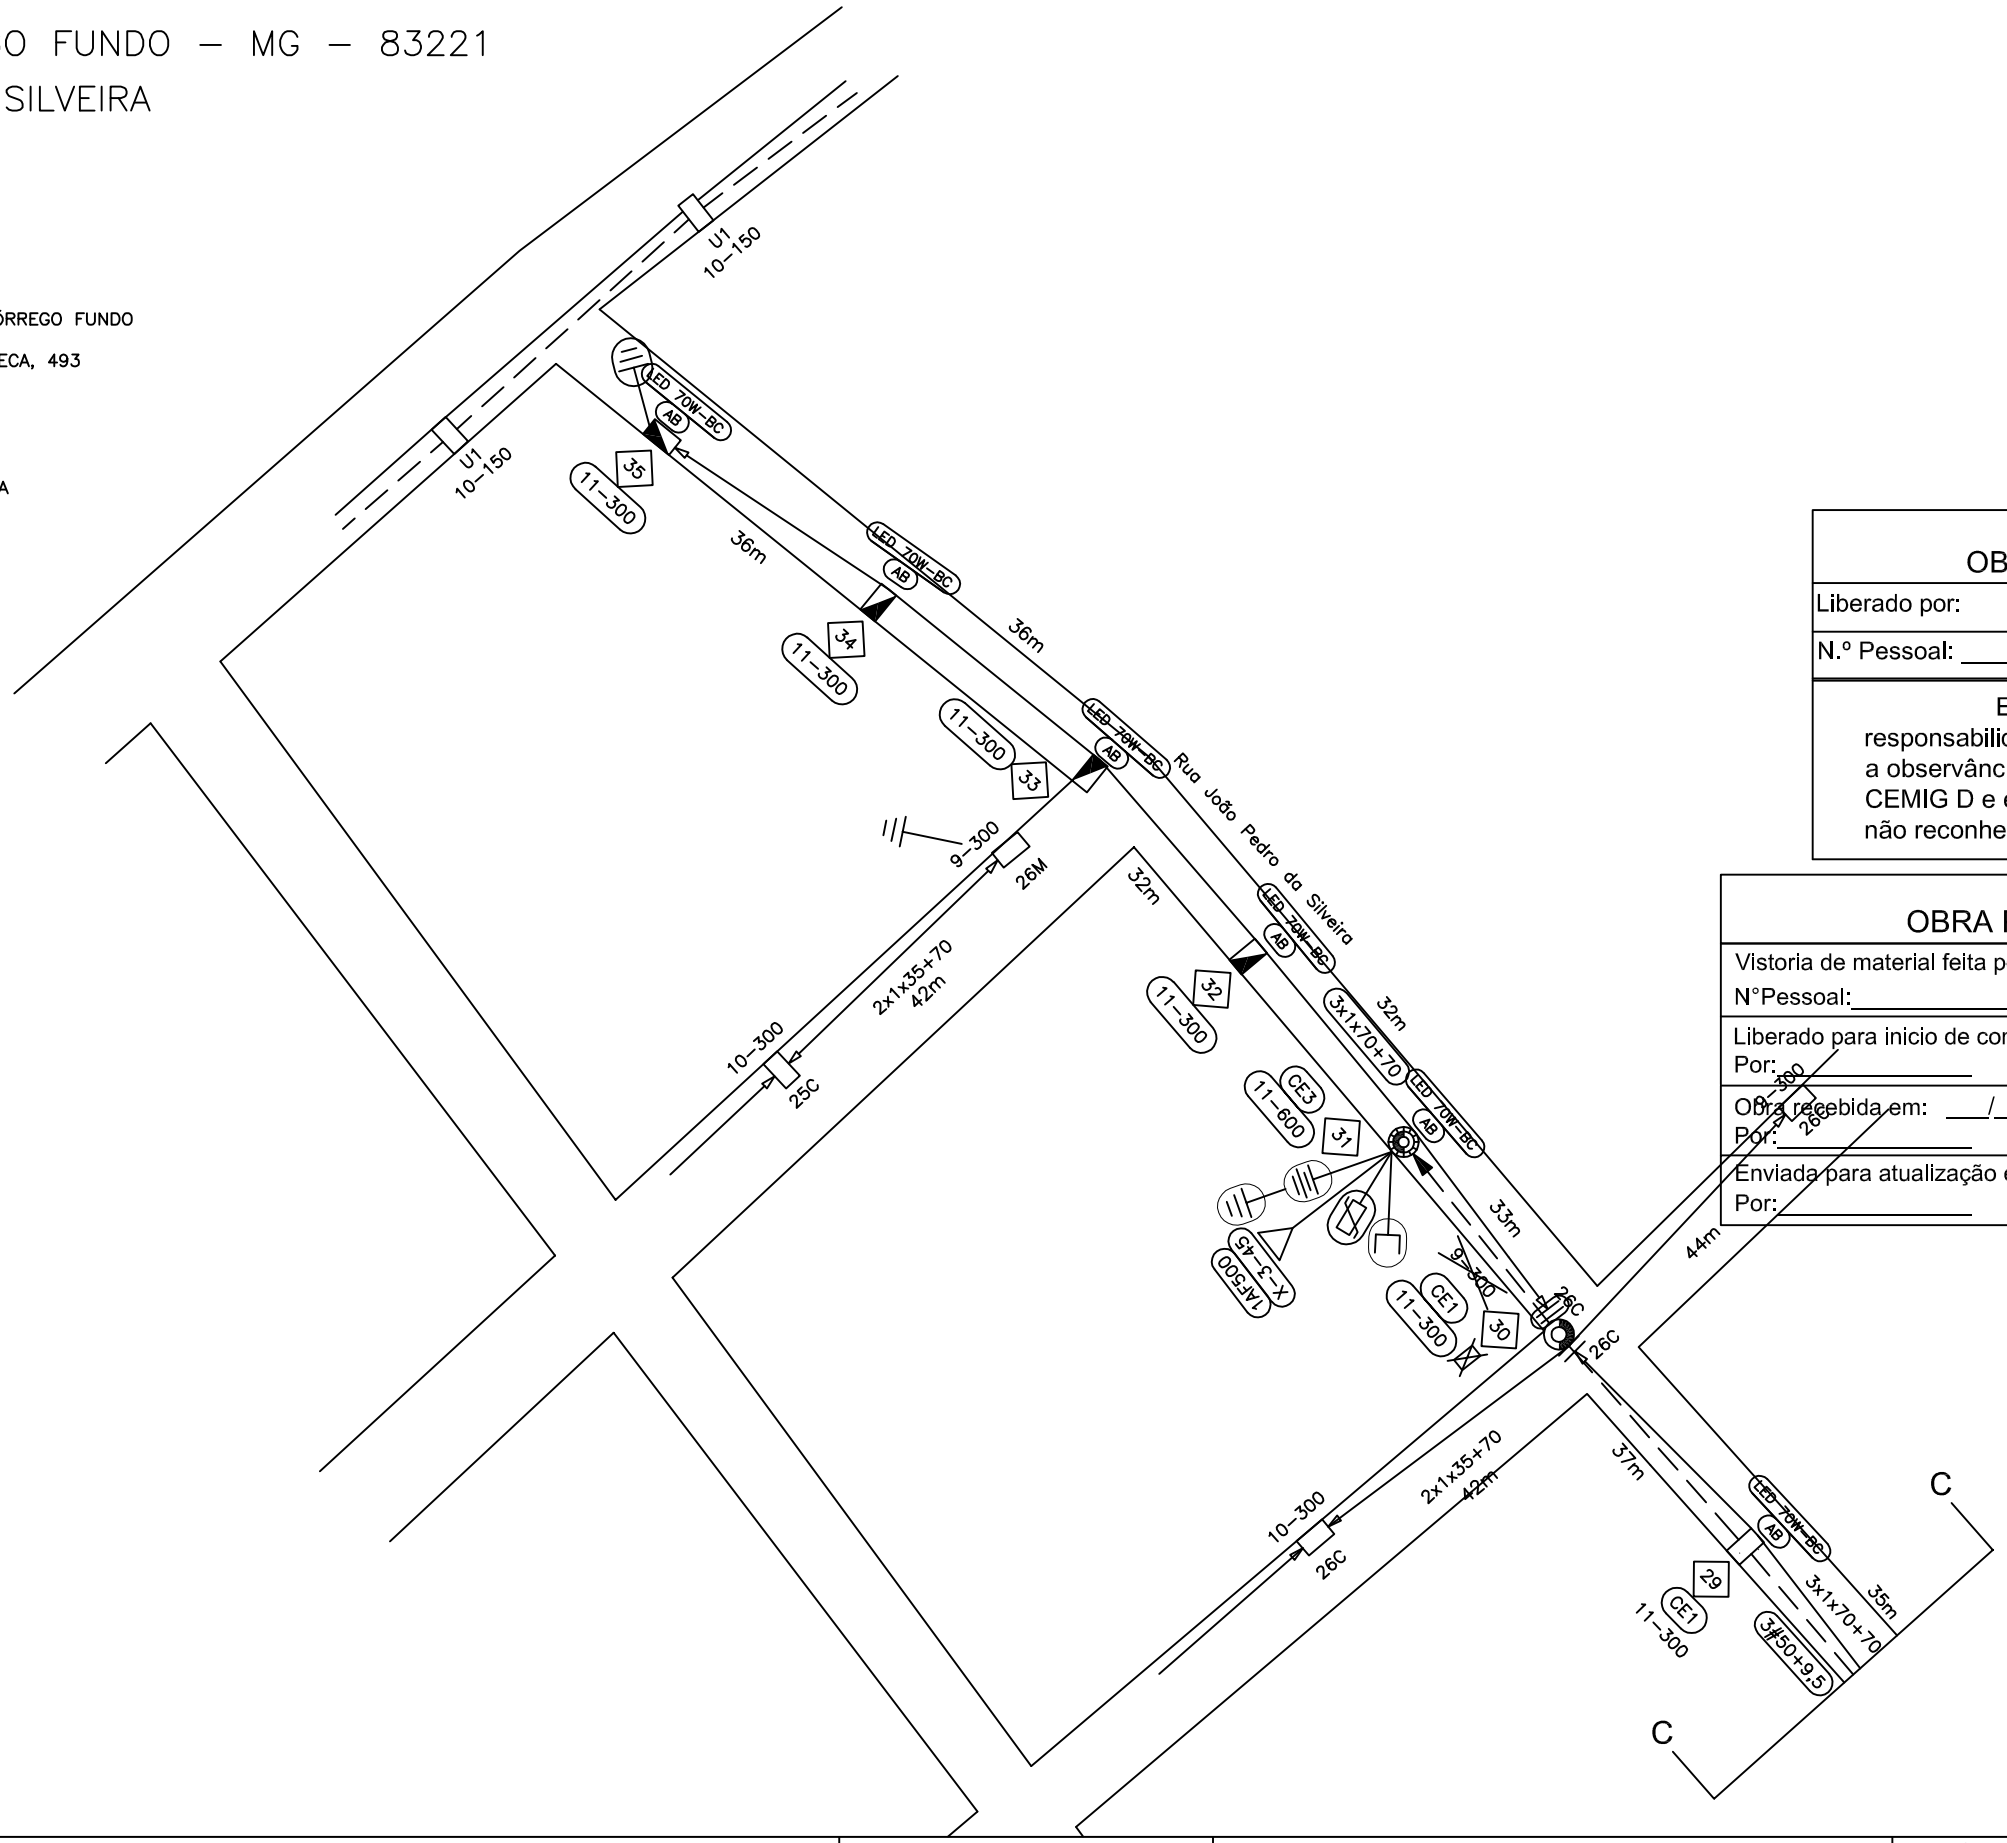

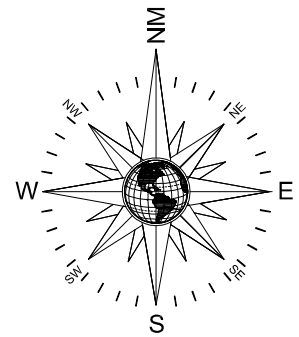

CEMIG D-PE/ER OBRA PARTICULAR
Liberado por:
N.º Pessoal: _____ Data: ___/___/___
Esta liberação não isenta a responsabilidade da empreiteira quanto a observância das normas e padrões da CEMIG D e eventuais falhas no projeto não reconhecíveis na análise.

CEMIG D-PE/ER OBRA PARTICULAR
Vistoria de material feita por: _____ N°Pessoal:_____ Data.___/___/___
Liberado para inicio de construção até: ___/___/___ Por:_____ N°Pessoal:_____
Obra recebida em: ___/___/___ Por:_____ N°Pessoal:_____
Enviada para atualização em: ___/___/___ Por:_____ N°Pessoal:_____

DISTRIBUIÇÃO AUTOMÁTICA DE CÓPIAS

DIST	QTDE/TIPO	ÓRGÃO

CLASSIFICAÇÃO

NOTAS:

1. PROJETO SEM IMPACTO AMBIENTAL SIGNIFICATIVO.
2. RESISTENCIA MAXIMA DA MALHA DE ATERRAMENTO = 80Ω.
3. ESTE PROJETO TEM INTERFERENCIA COM A OI/TELEMAR.

RT:

Gabriel Luiz Silva Teixeira
CREA MG 181248/D
Tel.: (37) 9 9924-9328
gabriel@derivar.com.br

Derivar Engenharia e Consultoria

MODIFICAÇÃO DE RDA E EXTENSÃO DE BAIXA TENSÃO COM INSTALAÇÃO DE ILUMINAÇÃO PÚBLICA PARA ATENDIMENTO À PREFEITURA MUNICIPAL DE CÓRREGO FUNDO/MG.

Desenho/Projeto	ESCALA:
Gabriel L. S. Teixeira	1:1.000
Controle: 0048-2019 9-10-30-31-32-33	NS:
Data: 16/07/2019	Folha: 04/04

A3