
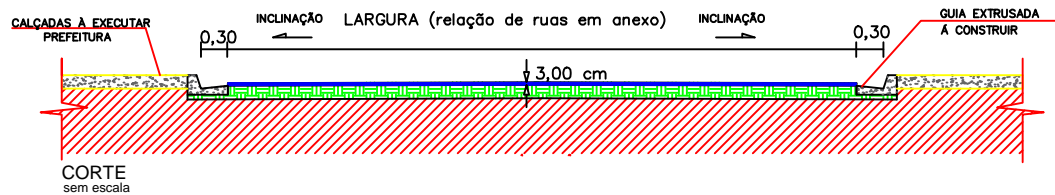


PAVIMENTAÇÃO ASFÁLTICA NAS RUAS EQUADOR CÓRREGO FUNDO-MG

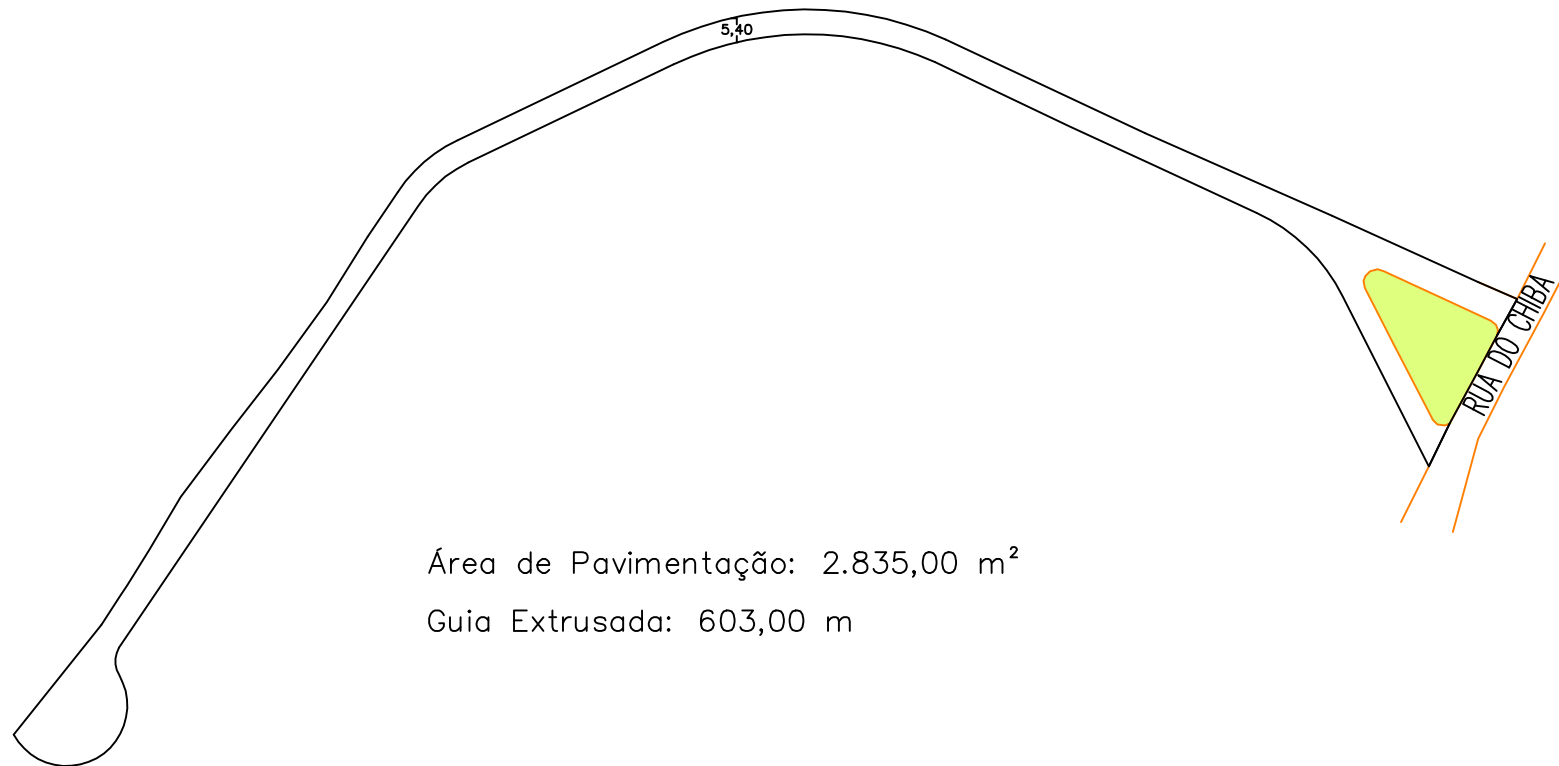

Legenda

- CAPA EM C.B.U.Q. (CONCRETO BETUMINOSO USINADO A QUENTE) - ESPESSURA 3 CM
- BASE EM BICA CORRIDA - ESP. 15 CM
- SUBLEITO
- GUIA EXTRUSADA

PREFEITURA MUNICIPAL DE CÓRREGO FUNDO - MG

IMPLANTAÇÃO ASFÁLTICA
EM LOCAIS DIVERSOS
CÓRREGO FUNDO-MG
PLANTA DE LOCALIZAÇÃO

APROVAÇÃO

ÉRICA MARIA LEÃO COSTA
PREFEITA

RT

ENG. RAIANE FRANCINY LEAL
CREA-MG: 248.081/P

DESENHO

ESCALA

DATA JAN/2020
FOLHA 01/01