



BAIRRO BELA VISTA

SEÇÃO TRANSVERSAL

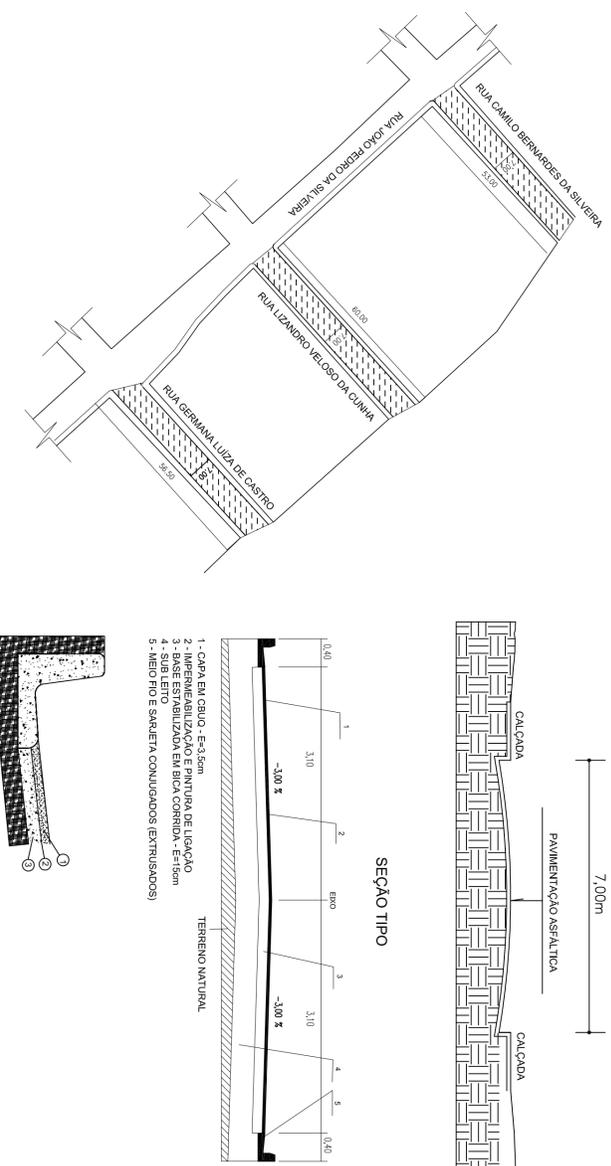


BAIRRO SANTA TEREZA

SEÇÃO TRANSVERSAL

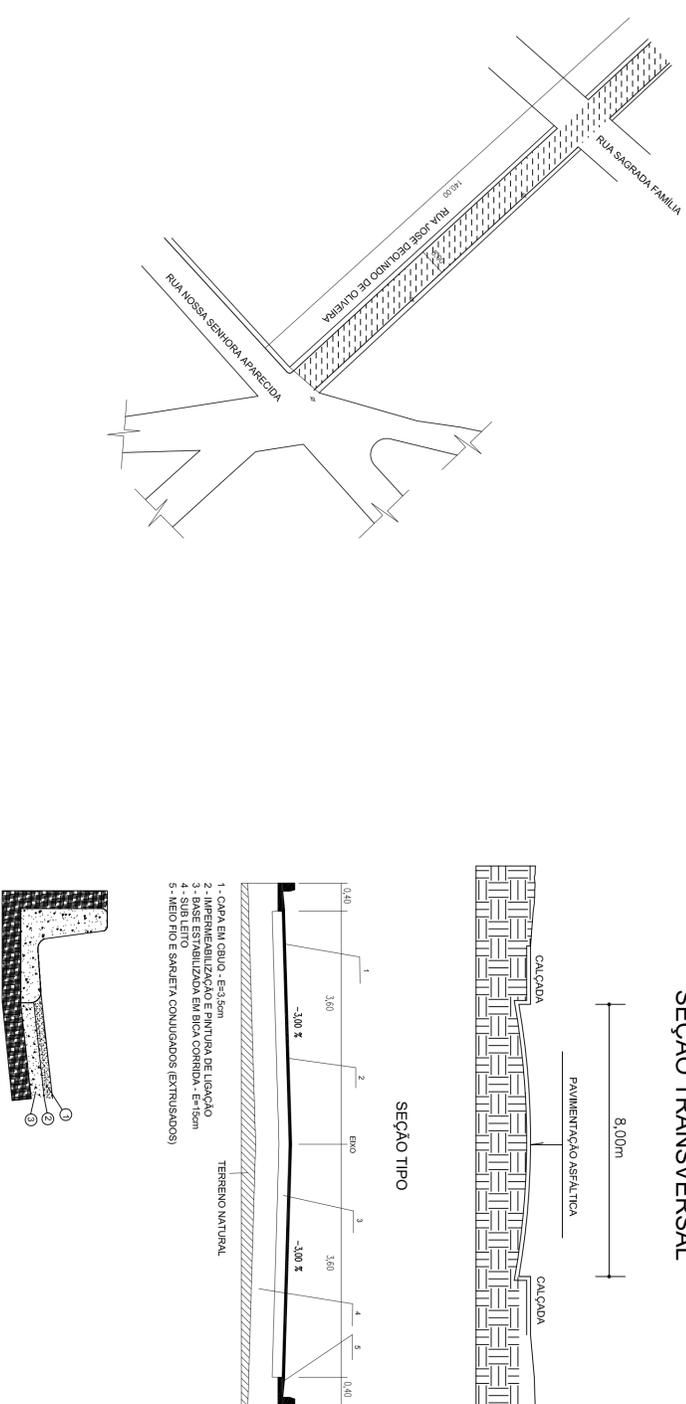

BAIRRO BOM PASTOR

SEÇÃO TRANSVERSAL

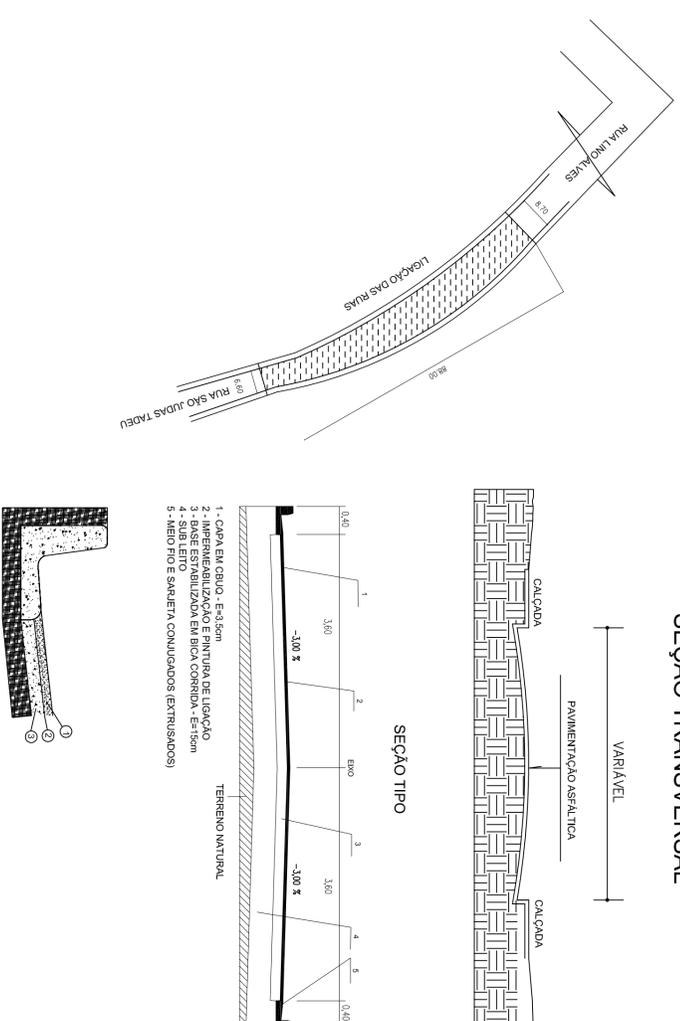

Considerar rebaixamento do meio fio nas entradas de garagem

IMPLANTAÇÃO ASFÁLTICA  
 GUIA EXTRUSADA

**ONEIDA DOS ANJOS DA FONSECA**  
 ENGENHEIRA CIVIL  
 CREMATEL 07.25/10  
 Telefone - (37) 99827.8883  
 e-mail - oneidafonseca@brturk.com

PROPRIETÁRIO:  
 MUNICÍPIO DE CORREGO FUNDO

ENDEREÇO DA OBRA:  
 PARTE DAS RUAS - RUA GERMANA LUIZA DE CASTRO, RUA LIZANDRO VELOSO DA CUNHA, RUA CAMILO BERNARDES DA SILVEIRA - BAIRRO BELA VISTA - RUA JOSÉ DEOLINDO DE OLIVEIRA - BAIRRO SANTA TEREZA - LIGAÇÃO DAS RUAS LINDO ALVES COM RUA SÃO JUDAS TADEU - BAIRRO BOM PASTOR - CORREGO FUNDO/MS

ESCALA:  
 1/1.000

ÁREA DA OBRA:  
 2.261,70m<sup>2</sup>

DATA:  
 MAIO/2022

PROPRIETÁRIO:  
 Danilo Oliveira Campos  
 Prefeito Municipal

R.T.:  
 Oneida dos Anjos da Fonseca  
 CREA/MS 87.351/D

TÍTULO:  
 PROJETO DE PAVIMENTAÇÃO EM CBUQ E DRENAGEM SUPERFICIAL