



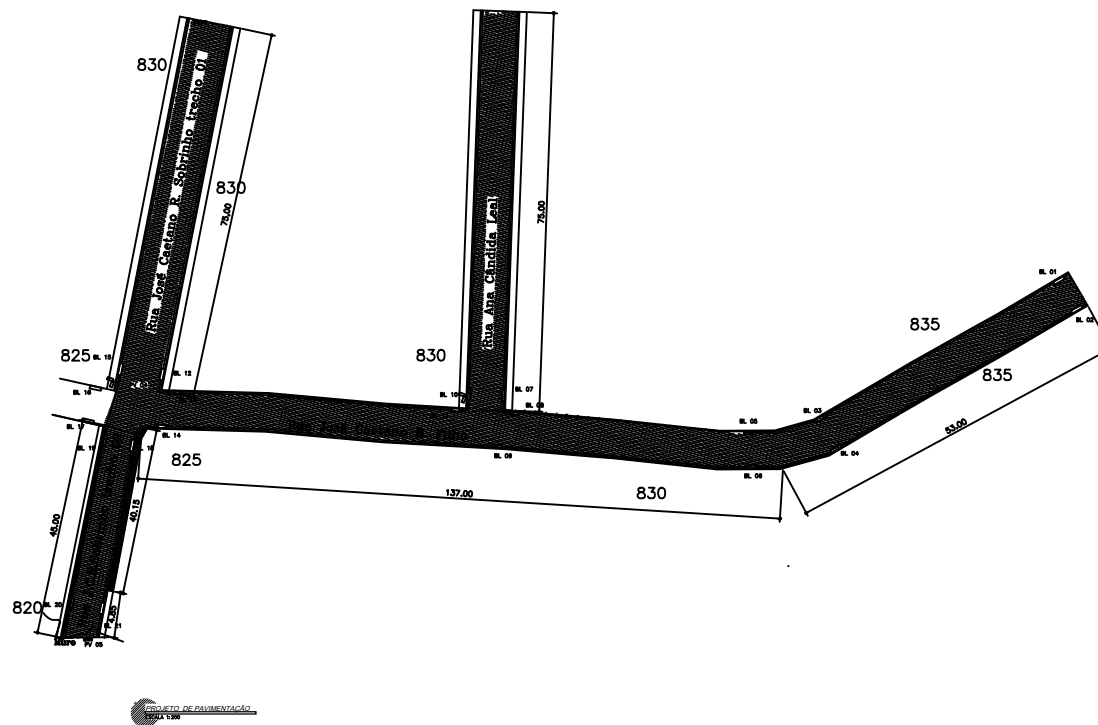

PERFIL DA VIA - RUA JOSÉ CAETANO R. SOBRINHO TRECHO 02

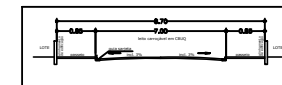

PERFIL DA VIA - RUA JOSÉ CAETANO R. FILHO, RUA ANA CÂNDIDA LEAL E RUA JOSÉ CAETANO R. SOBRINHO TRECHO 01



Placa com nome das ruas

Calçada existente

Meio fio existente

Pavimentação
Asfáltica com
C.B.U.Q.

SEÇÃO TRANSVERSAL
DA
PAVIMENTAÇÃO ASFÁLTICA






LEGENDA:
1 - CAPA DE CONCRETO USINADO A QUENTE (E=0.035 m compactado)
2 - IMPRIMADURA IMPERMEABILIZANTE E LIGANTE (1.0 kg/m²)
3 - BASE DE BRITA CORRIDA (0.15m compactado)

SOUZA FORTT ENGENHARIA		SOUZAFORTT ENGENHARIA	
RUA JOSAFÁ DE SOUZA RABELO, 98 - CENTRO, ARCOSIMG FONE: (37) 9892-0234, (37) 9 9894-0145			
PROJETO PAVIMENTAÇÃO DE RUAS DO MUNICÍPIO	TÍTULO PROJETO DE PAVIMENTAÇÃO		
PROPRIETÁRIO MUNICÍPIO DE CÔRREGO FUNDO	DATA JULHO/2022	FOLHA 01/01	
ENCOMENDADO RUA JOSÉ CAETANO R. FILHO, RUA JOSÉ CAETANO R. SOBRINHO E RUA ANA CÂNDIDA LEAL, BAIRRO IMACULADO COR. DE MARIA, CÔRREGO FUNDO/MG			
RESPONSÁVEL TÉCNICO DANILO OLIVEIRA CAMPOS.0696354764 5		CONTRATANTE MUNICÍPIO DE CÔRREGO FUNDO CNPJ: 01.614.862/0001-77	
RESPONSÁVEL TÉCNICO DA CUNHA.07746344640 09/06/2022 09:16:15:1105 03/02		RESPONSÁVEL TÉCNICO MISLEY APARECIDA DA CUNHA.07746344640 09/06/2022 09:16:15:1105 03/02	
MISLEY CUNHA CREA - 173821/D			
DETALHE: DRENAGEM, PAVIMENTAÇÃO, SINALIZAÇÃO E ACESSIBILIDADE			

Diagrama de uma caixa de areia com as seguintes dimensões e componentes:

- Altura: 2,00
- Largura: 1,80
- Componentes: REATERRO, TUBO 0,80 CM, COLÇÃO DE AREIA

Diagrama de uma amostra de concreto com uma cavidade central e uma camada de areia na base. As dimensões indicadas são 1,20 m de altura e 1,60 m de largura. As camadas são identificadas como REATERRO, TUBO 0,60 CM e COLÇÃO DE AREIA.

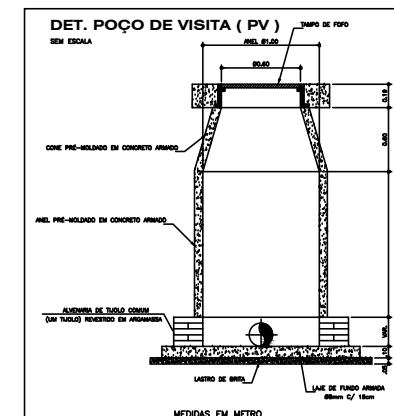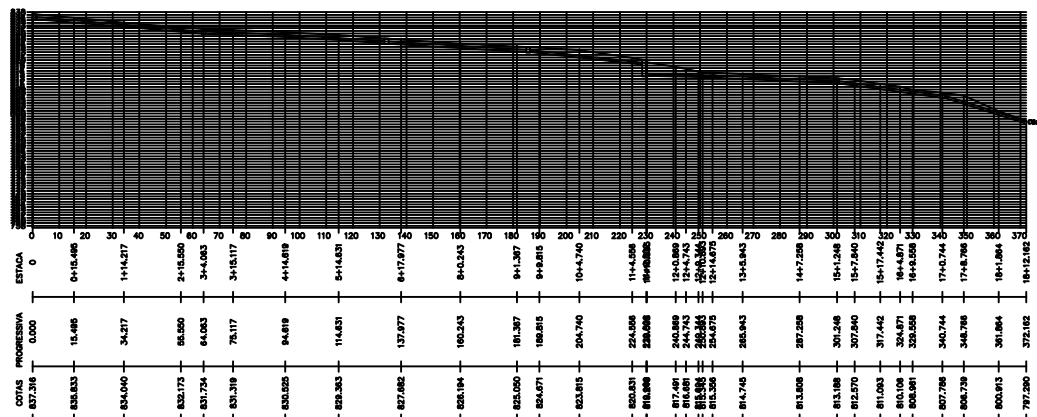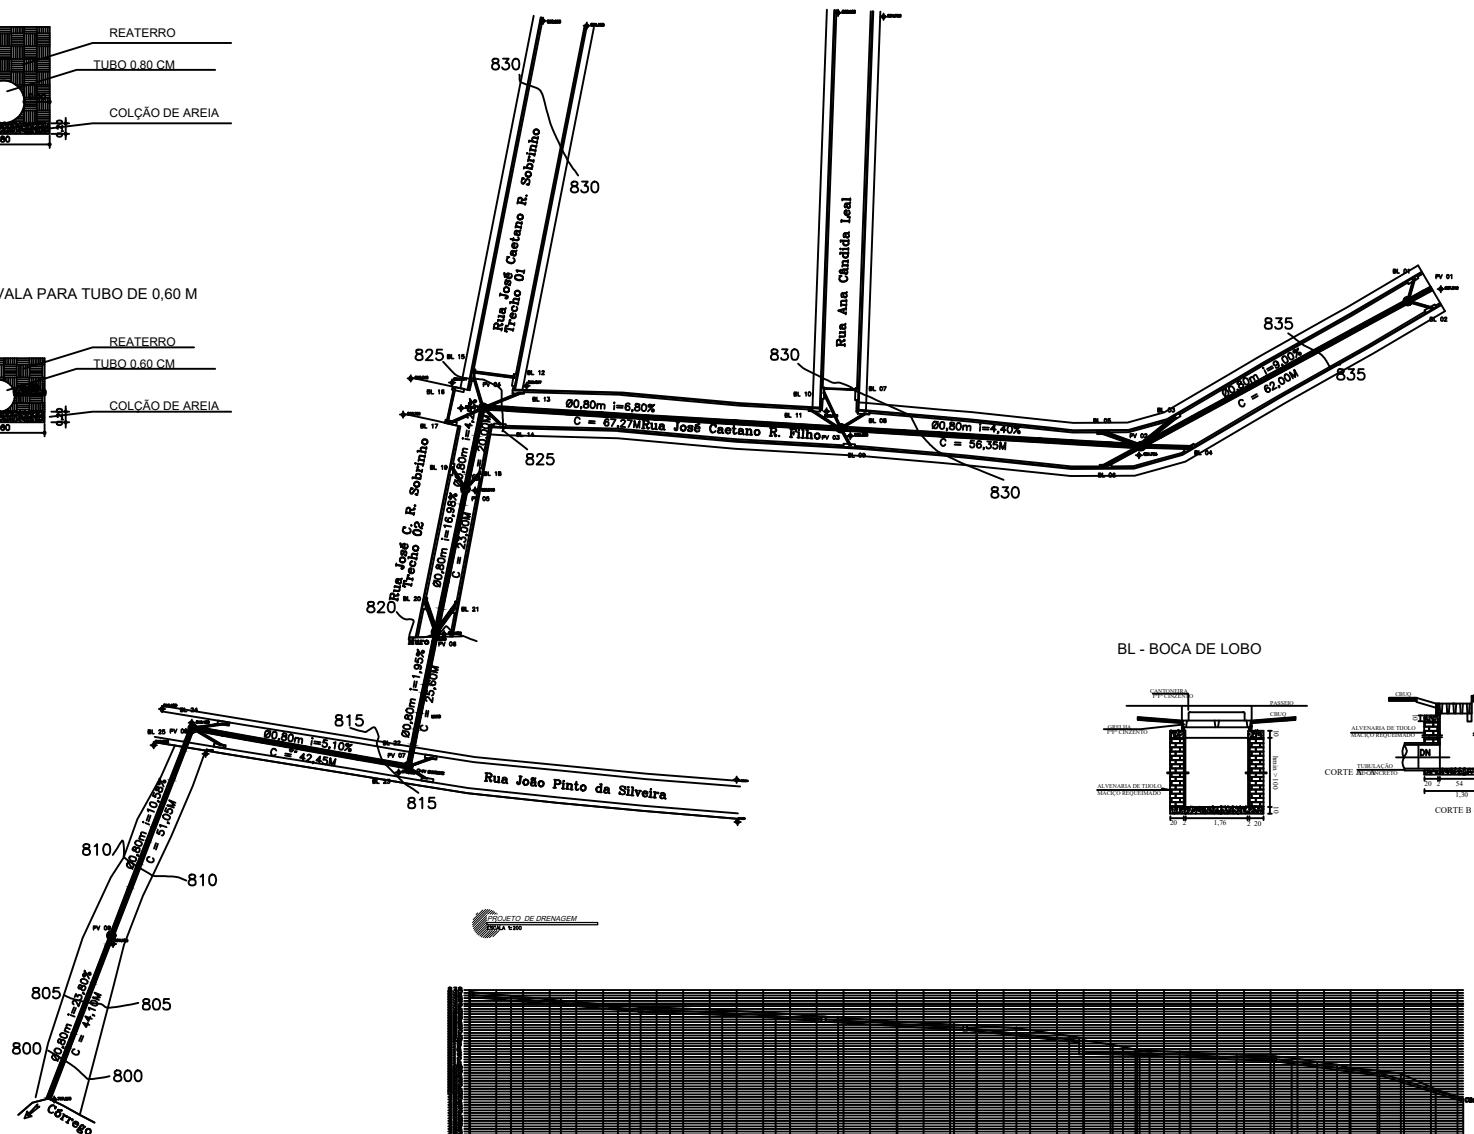


POÇO DE VISITA 02, 03, 04 E 06 SERÃO DE 2,00X2,00

POÇO DE VISITA 01, 05, 07, 08 E 09 SERÃO DE 1,50 X1,50


BL - BOCA DE LOBO

[illegible]


Brejo

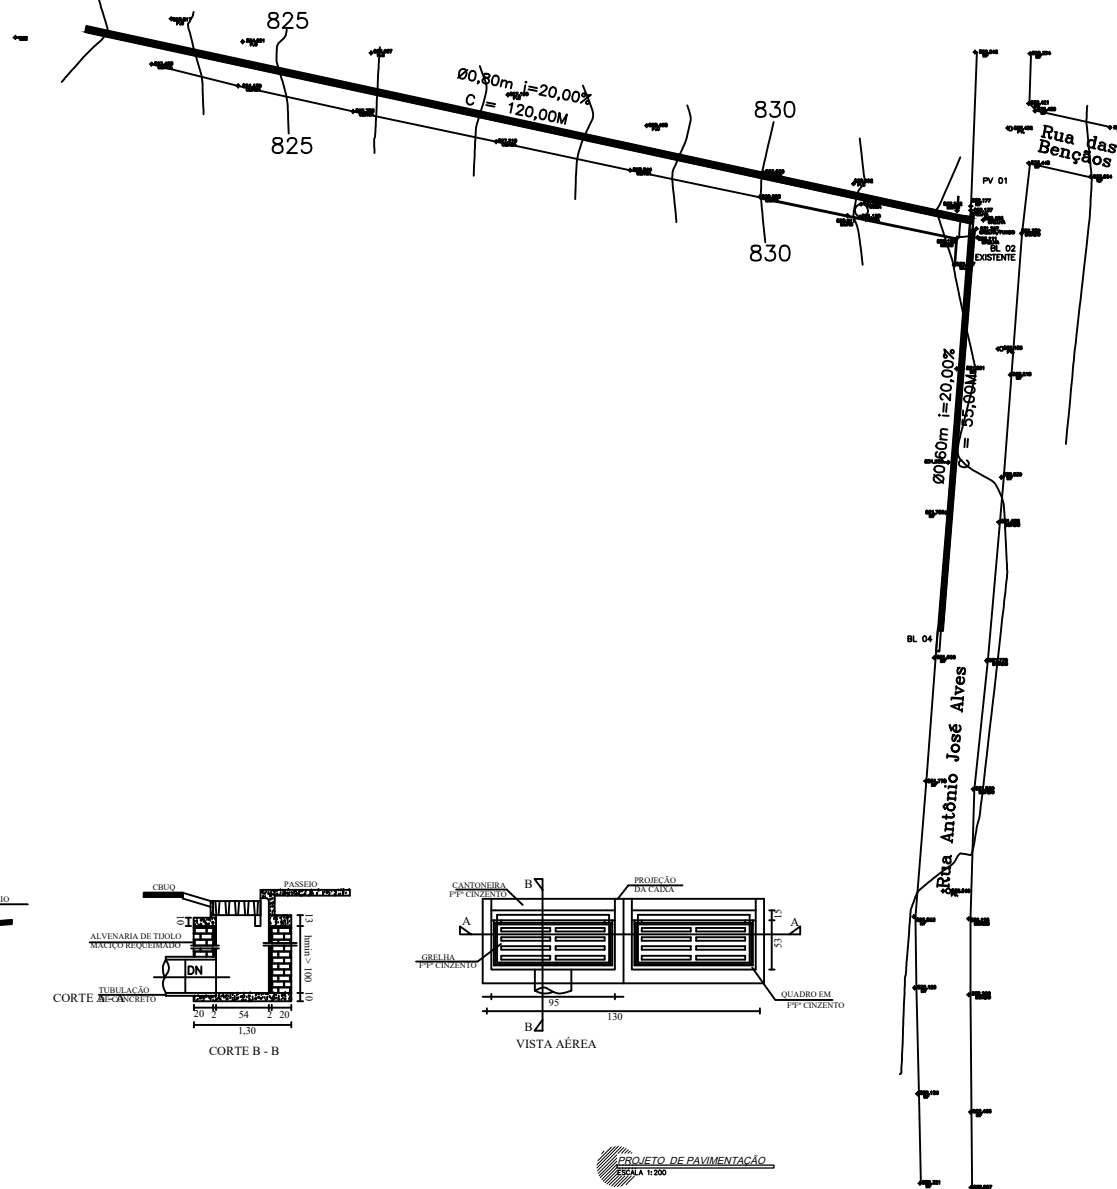




ABERTURA DA VALA PARA TUBO DE 0,80 M

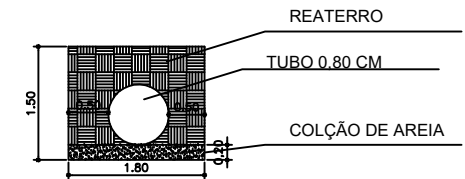

ABERTURA DA VALA PARA TUBO DE 0,60 M


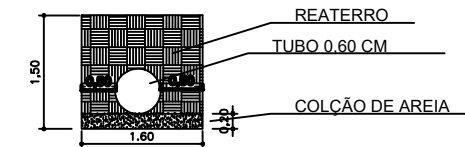


BL - BOCA DE LOBO

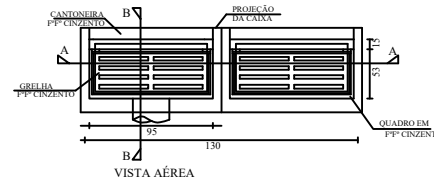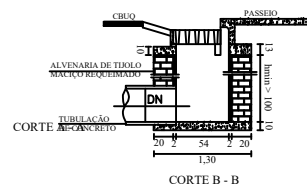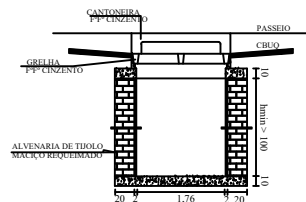

PROJETO DE PAVIMENTAÇÃO
ESCALA 1:200

		SOUZAFORTT ENGENHARIA	
RUA JOSAFÁ DE SOUZA RABELO, 98 - CENTRO, ARCOS/MG FONE: (37) 9 9962-0234; (37) 9 9954-5145			
PROJETO: DRENAGEM DA RUA ANTÔNIO JOSÉ ALVES		TÍTULO: PROJETO DE DRENAGEM PLUVIAL	
PROPRIETÁRIO: MUNICÍPIO DE CÔRREGO FUNDO		DATA: JULHO/2022	FOLHA: 01/01
ENDEREÇO: RUA ANTÔNIO JOSÉ ALVES, BAIRRO SANTA TEREZA - CÔRREGO FUNDO/MG			
APROVAÇÃO:		CONTRATANTE: DANILO OLIVEIRA CAMPOS:06963547645 MUNICÍPIO DE CÔRREGO FUNDO CNPJ: 01.614.862/0001-77	
		RESPONSÁVEL TÉCNICA: MISLEY APARECIDA DA CUNHA:07746344640 Assinado de forma digital por MISLEY APARECIDA DA CUNHA:07746344640 Data: 2022.09.16 15:08:31 -03'00'	
MISLEY CUNHA CREA - 173821/D			
DETALHE: PAVIMENTAÇÃO, SINALIZAÇÃO E ACESSIBILIDADE			

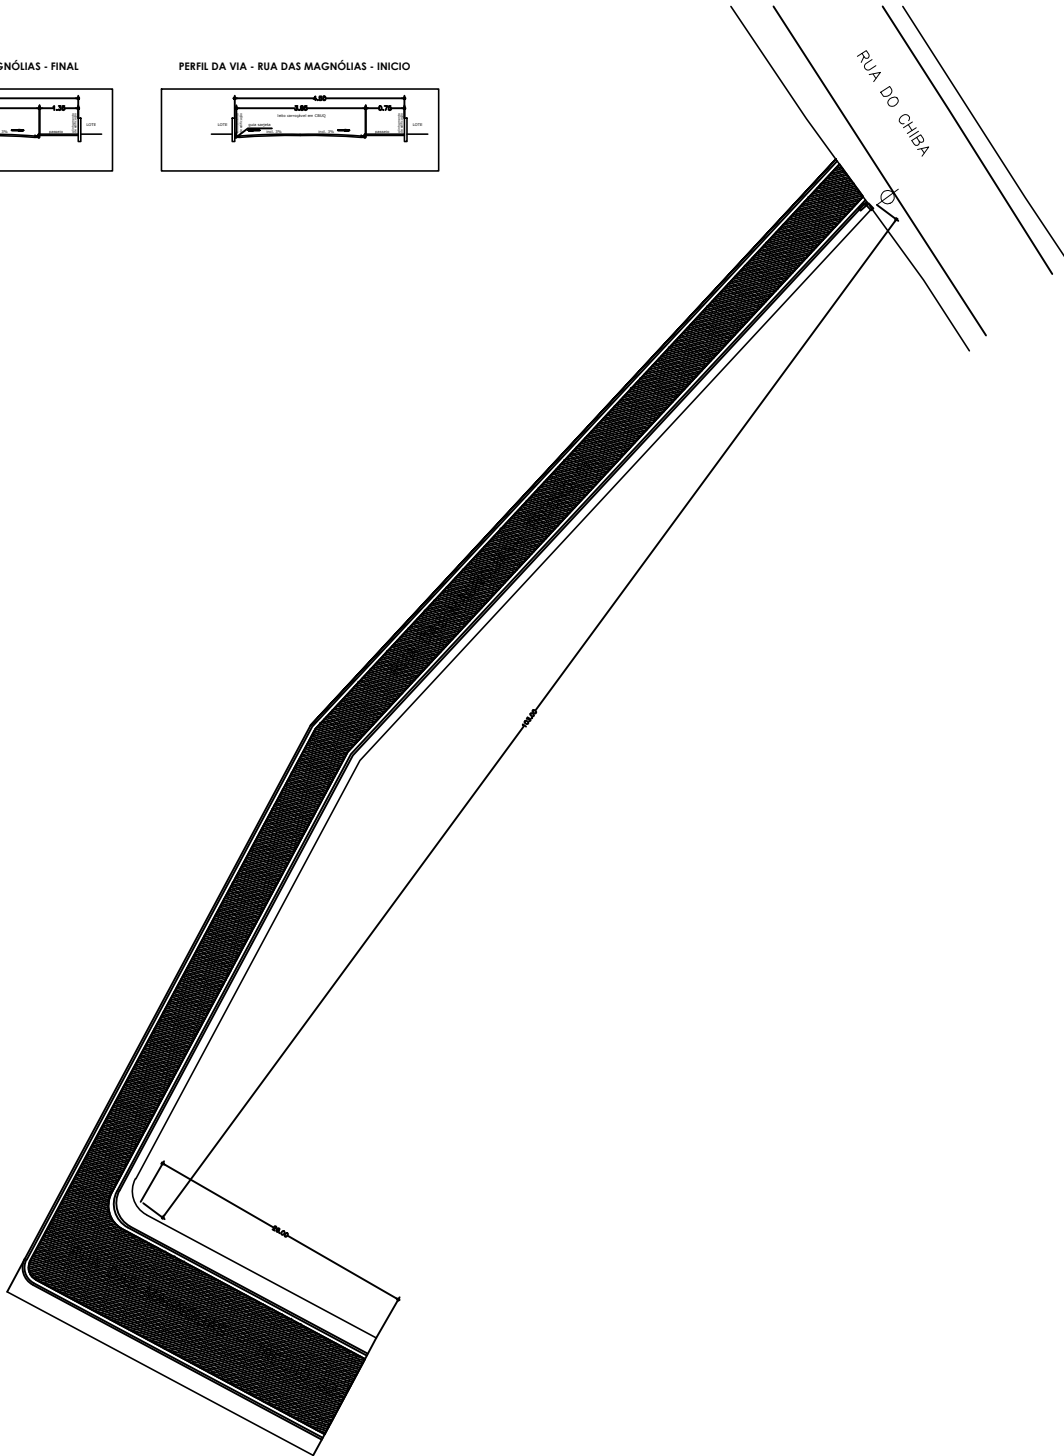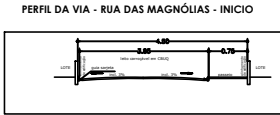

Placa com nome das ruas

SECÇÃO TRANSVERSAL
DA
PAVIMENTAÇÃO ASFÁLTICA



LEGENDA:
1 - CAMADA DE CONCRETO USINADO A QUENTE (C-15)SS
(15 CM)
2 - PREPARAÇÃO IMPERMEABILIZANTE E LIGANTE
(1 CM)
3 - BASE DE BETA CORRIDA (15 CM COMPACTADA)



SOUZAFORT
ENGENHARIA

RUA JOSAFÁ DE SOUZA RABELO, 98 - CENTRO, ARCOSIMG
FONE: (37) 3962-0234, (37) 3966-0145

PROJETO
PAVIMENTAÇÃO DA RUA DO
BAIRRO SÃO GERALDO

TÍTULO
PROJETO DE PAVIMENTAÇÃO

PROPOSTOR
MUNICÍPIO DE CÔRREGO FUNDO

DATA
JULHO/2022

FOLHA
01/01

ENDEREÇO
RUA DAS MAGNÓLIAS
BAIRRO SÃO GERALDO - CÔRREGO FUNDO/MG

APROVAÇÃO

CONTRATANTE
DANILO OLIVEIRA
CAMPOS.069635476
45

MUNICÍPIO DE CÔRREGO FUNDO
CNPJ: 01.614.862/0001-77

RESPONSÁVEL TÉCNICA

MISLEY APARECIDA DA
CUNHA.07746344640

MISLEY CUNHA
CREA - 173821/D

DETALHE: PAVIMENTAÇÃO, SINALIZAÇÃO E ACESSIBILIDADE



Placa com nome das ruas



Placa de PARE totalmente reflexiva com Ø 60cm



Pavimentação
Asfáltica com
C.B.U.Q.



Calçada existente

PROJETO DE PAVIMENTAÇÃO
ESCALA 1:200

RUA ANTÔNIO JOSÉ ALVES


SEÇÃO TRANSVERSAL DA PAVIMENTAÇÃO ASFÁLTICA





LEGENDA:

- 1 - CAPA DE CONCRETO USINADO A QUENTE (E=0,035 m compactado)
- 2 - IMPRIMADURA IMPERMEABILIZANTE E LIGANTE (1:10 kg/m²)
- 3 - BASE DE BRITA CORRIDA (B, 15m compactado)


PERFIL DA VIA - RUA FRANCISCO TEODORO SA SILVA - TRECHO 01

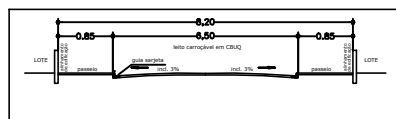

PERFIL DA VIA - RUA FRANCISCO TEODORO SA SILVA - TRECHO 02

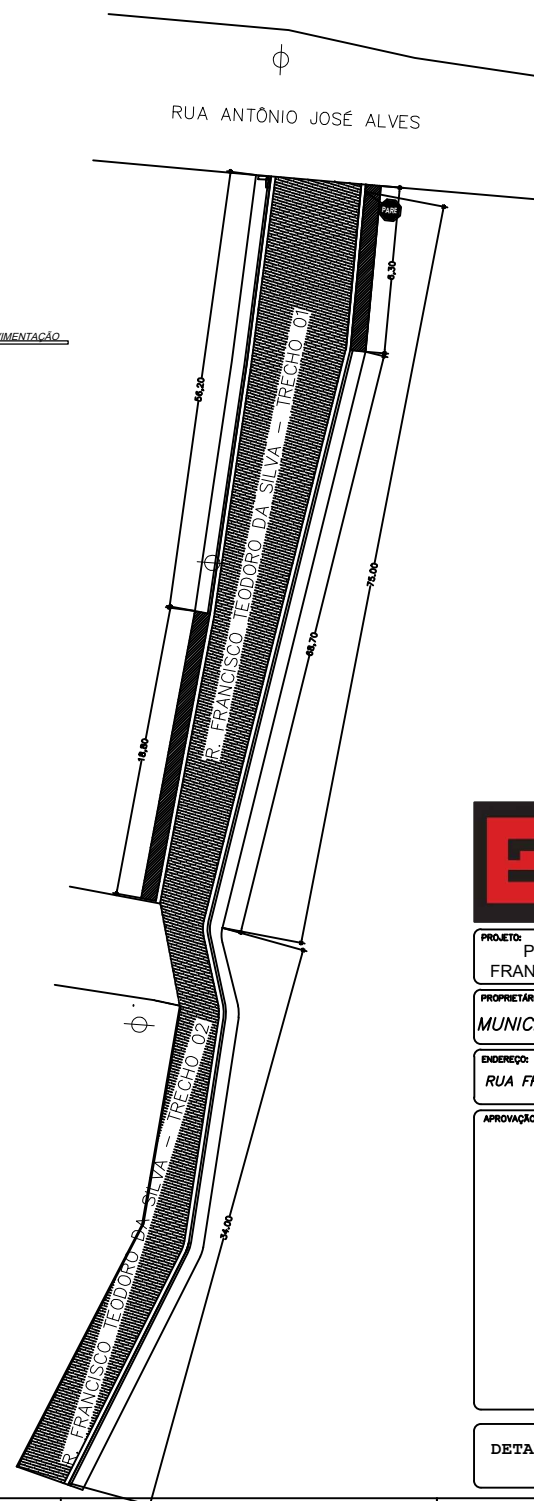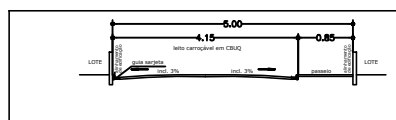

 SOUZAFORTT ENGENHARIA		RUA JOSAFÁ DE SOUZA RABELO, 98 - CENTRO, ARCOS/MS FONE: (37) 9 9962-0234; (37) 9 9954-5145	
PROJETO: PAVIMENTAÇÃO DA RUA FRANCISCO TEODORO DA SILVA		TÍTULO: PROJETO DE PAVIMENTAÇÃO	
PROPRIETÁRIO: MUNICÍPIO DE CÓRREGO FUNDO		DATA: JULHO/2022	FOLHA: 01/01
ENDEREÇO: RUA FRANCISCO TEODORO DA SILVA, BAIRRO ROSÁRIO – CÓRREGO FUNDO/MG			
APROVAÇÃO:		CONTRATANTE: DANILO OLIVEIRA CAMPOS-06963547645 MUNICÍPIO DE CÓRREGO FUNDO CNPJ: 01.614.862/0001-77	
		RESPONSÁVEL TÉCNICA: MISLEY APARECIDA DA CUNHA-07746344640 Assinado de forma digital por MISLEY APARECIDA DA CUNHA-07746344640 Dados: 2022.09.16 15:09:39 -03'00'	
DETALHE: PAVIMENTAÇÃO			

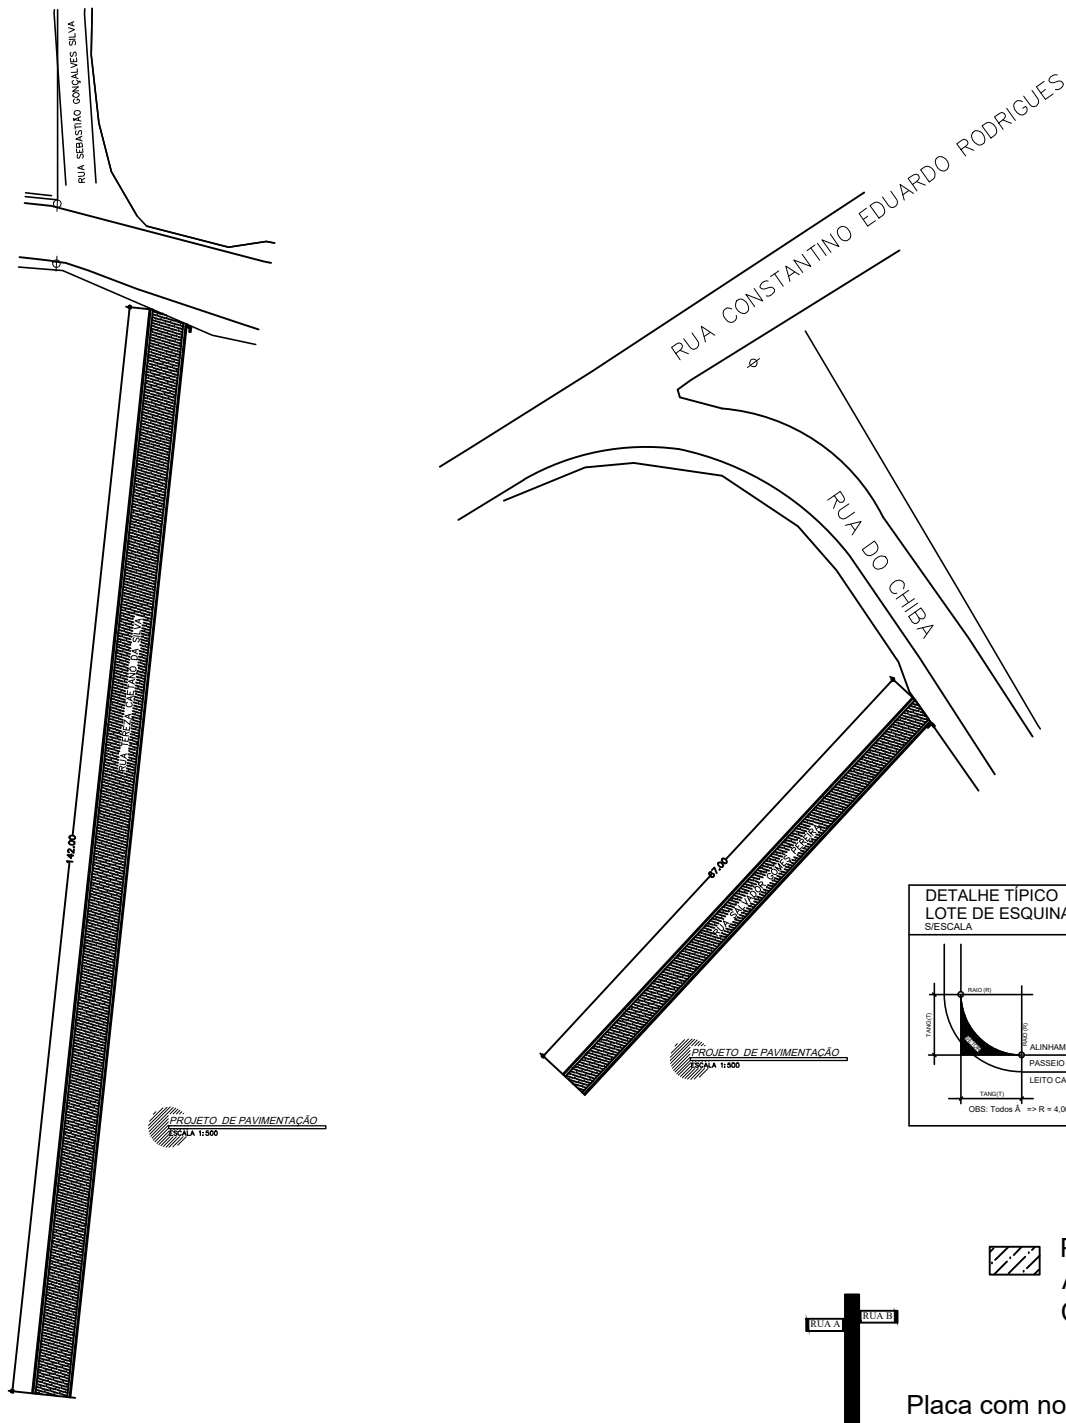


SECÇÃO TRANSVERSAL DA PAVIMENTAÇÃO ASFÁLTICA



LEGENDA:

- 1 - CAPA DE CONCRETO USINADO A QUENTE (E=0,035 m compactado)
- 2 - IMPERMEABILIZANTE E LIGANTE (1,0 kg/m²)
- 3 - BASE DE BRITA CORRIDA (B, 15m compactado)

PERFIL DA VIA - RUA TEREZA CAETANO DA SILVA

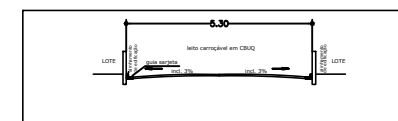

PERFIL DA VIA - RUA SALVADOR GOMES PEREIRA



SOUZA FORTT ENGENHARIA	SOUZAFORTT ENGENHARIA
RUA JOSAFÁ DE SOUZA RABELO, 98 - CENTRO, ARCOS/MG FONE: (37)9 9962-0234; (37) 9 9954-5145	
PROJETO: PAVIMENTAÇÃO DE RUAS NO BAIRRO ROSÁRIO	TÍTULO: PROJETO DE PAVIMENTAÇÃO
PROPRIETÁRIO: MUNICÍPIO DE CÔRREGO FUNDO	DATA: JULHO/2022
ENDEREÇO: RUA SALVADOR GOMES PEREIRA E RUA TEREZA CAETANO DA SILVA, BAIRRO ROSÁRIO – CÔRREGO FUNDO/MG	FOLHA: 01/01
APROVAÇÃO:	CONTRATANTE: DANILO OLIVEIRA CAMPOS:069635476 45 MUNICÍPIO DE CÔRREGO FUNDO CNPJ: 01.614.862/0001-77
	RESPONSÁVEL TÉCNICA: MISLEY APARECIDA DA CUNHA:07746344640 CUNHA:07746344640 MISLEY CUNHA CREA - 173821/D
DETALHE: PAVIMENTAÇÃO, SINALIZAÇÃO E ACESSIBILIDADE	