

INCLINAÇÃO 15%

JANELA TIPO VENEZIANA
60x50 cm
Ver nota 2

2500

1000



3000

NOTAS				
01 – TODAS AS DIMENSÕES DO PROJETO ESTÃO EM MILÍMETROS (EXCETO QUANDO INDICA A UNIDADE); 02 – JANELA DO LADO MAIS ALTA DEVERÁ ESTAR DO LADO OESTE DA SALA E A JANELA MAIS BAIXA DEVERÁ ESTAR DO LADO OPOSTO (LESTE).				
SALA DO INVERSOR				
PROPRIETÁRIO: SERVIÇO AUTÔNOMO DE ÁGUA E ESGOTO CNPJ: 09.166.603/0001-32 PRAÇA VIGÁRIO JOÃO IVO N°62, CENTRO, CÔRREGO FUNDO/MG		ENDEREÇO DA OBRA: CÔRREGO FUNDO—MG		
		LAYOUT: Detalhamento da Sala do Inversor		
N° ART DO PROJETO: —	UNIDADE CONSUMIDORA: —		FINALIDADE: SERVIÇO PÚBLICO	
FORMATO: A2	FOLHA: —	DATA: —	N° DESENHO: —	ESCALA: SEM ESCALA
			N° DO PROJETO: —	

AS STRINGS DE 1 A 10 POSSUEM A MESMA CONFIGURAÇÃO, 16 MÓDULOS EM SÉRIE
AS STRINGS DE 11 A 14 POSSUEM A MESMA CONFIGURAÇÃO, 15 MÓDULOS EM SÉRIE




Extensão em cabo solar de 6 mm²
STRINGS IGUAIS DE 16 MÓDULOS
MPPT 1 – ENTRADAS 1 e 2
MPPT 2 – ENTRADAS 1 e 2
MPPT 3 – ENTRADAS 1 e 2
MPPT 4 – ENTRADAS 1 e 2
MPPT 5 – ENTRADAS 1 e 2

Extensão em cabo solar de 6 mm²
STRINGS IGUAIS DE 15 MÓDULOS
MPPT 6 – ENTRADAS 1 e 2
MPPT 7 – ENTRADAS 1 e 2

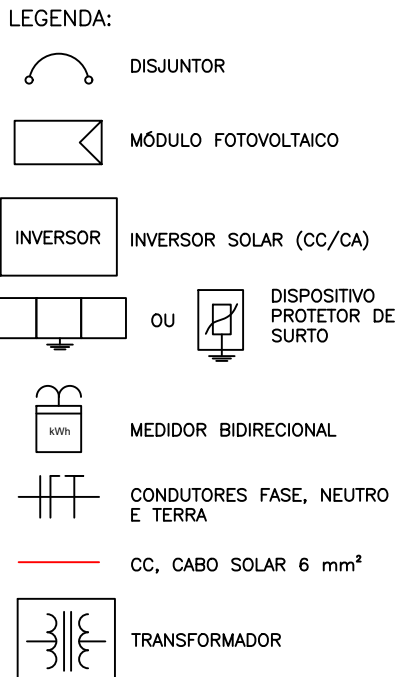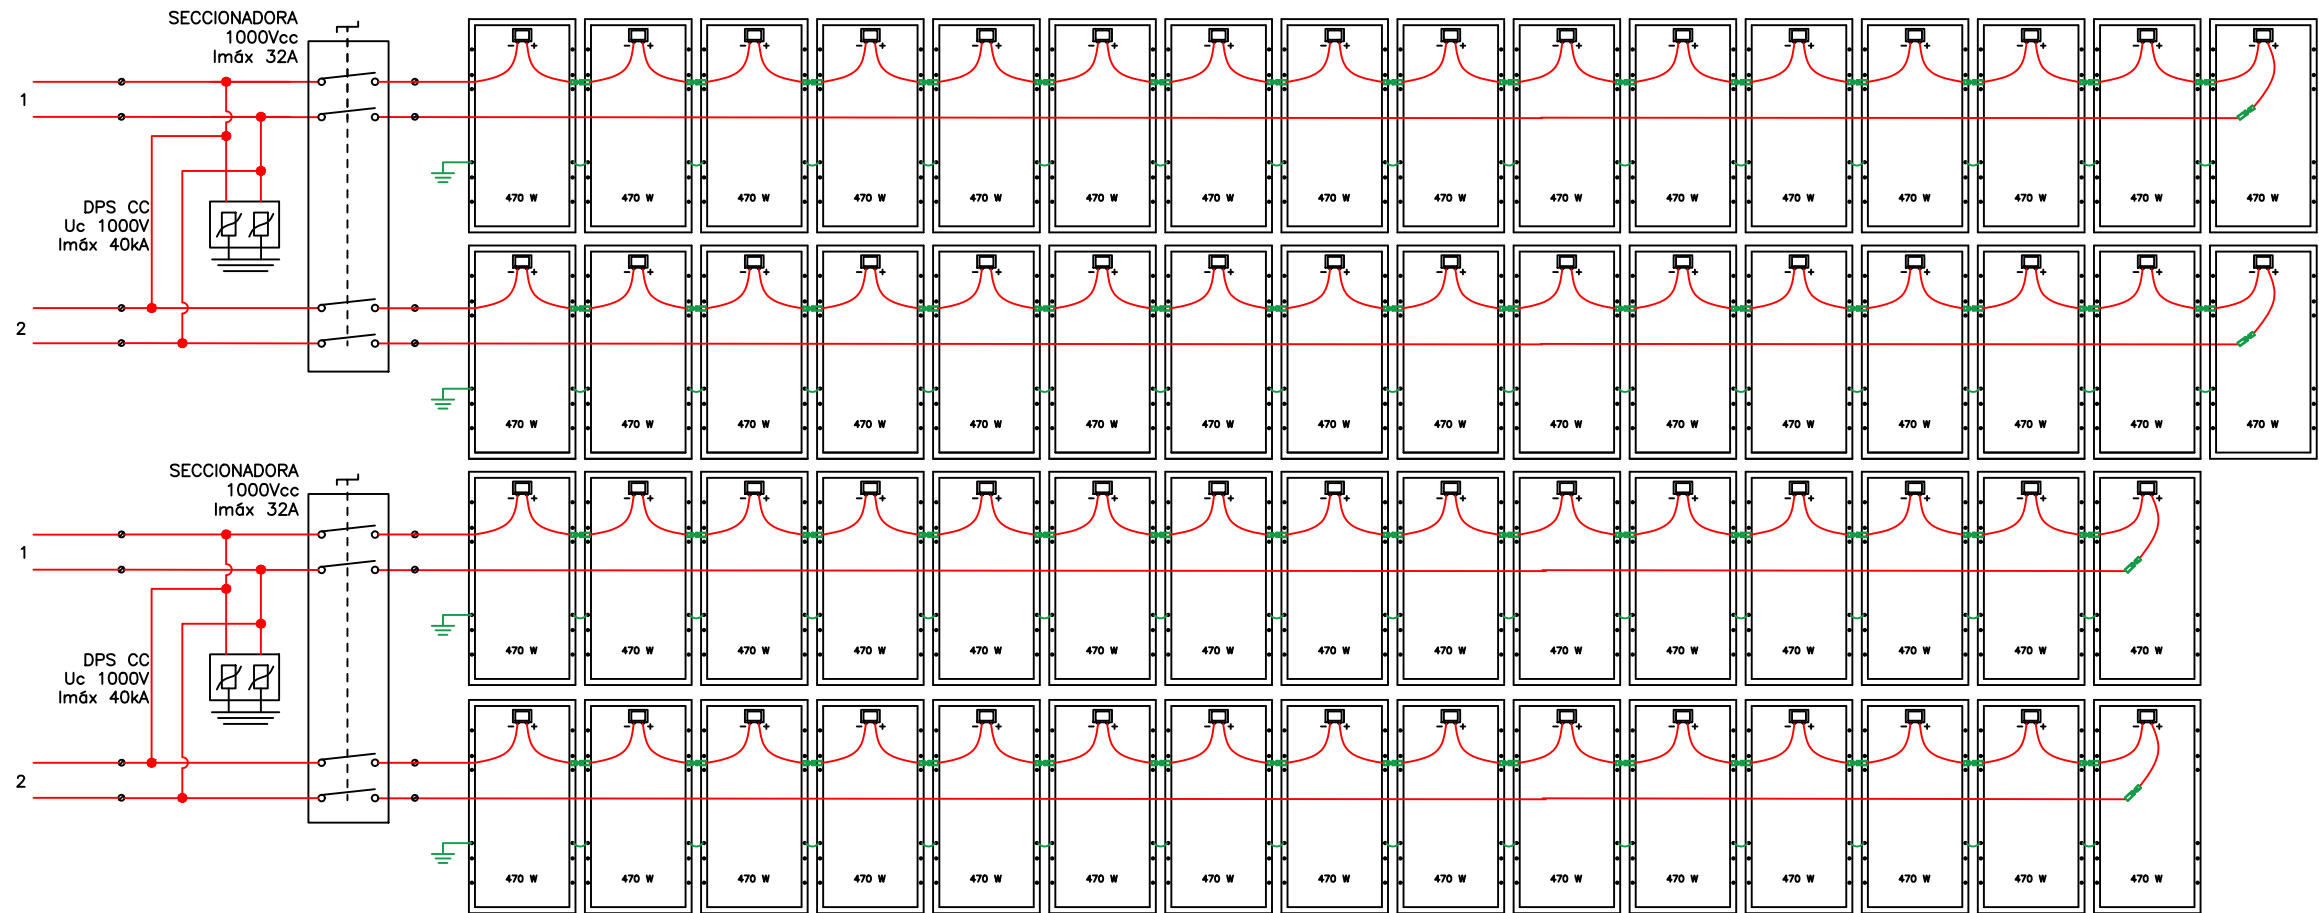


STRING 1 / MPPT 1 – ENTRADA 1
STRING 2 / MPPT 1 – ENTRADA 2
STRING 3 / MPPT 2 – ENTRADA 1
STRING 4 / MPPT 2 – ENTRADA 2
STRING 5 / MPPT 3 – ENTRADA 1
STRING 6 / MPPT 3 – ENTRADA 2
STRING 7 / MPPT 4 – ENTRADA 1
STRING 8 / MPPT 4 – ENTRADA 2
STRING 9 / MPPT 5 – ENTRADA 1
STRING 10 / MPPT 5 – ENTRADA 2
STRING 11 / MPPT 6 – ENTRADA 1
STRING 12 / MPPT 6 – ENTRADA 2
STRING 13 / MPPT 7 – ENTRADA 1
STRING 14 / MPPT 7 – ENTRADA 2

Cabo Solar 6mm²

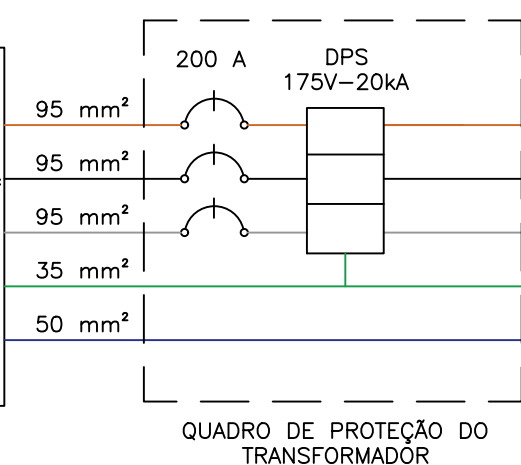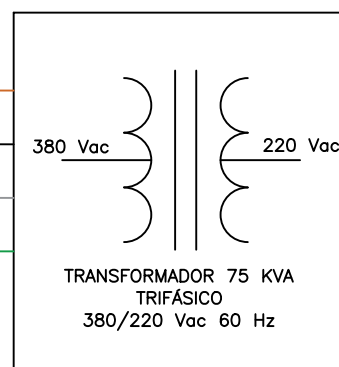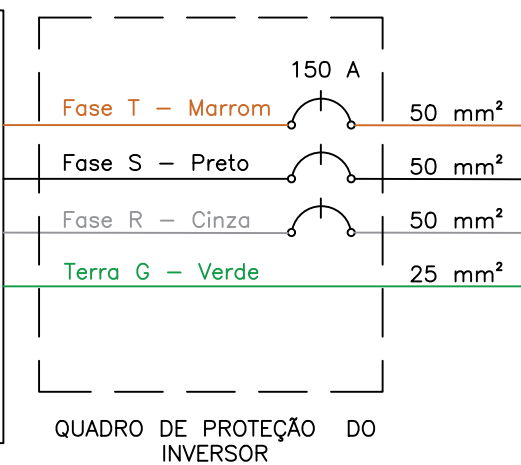

REDE CEMIG

3 # 95 mm² (fases) +
1 # 95 mm² (Neutro) +
1 # 35 mm² (Terra)

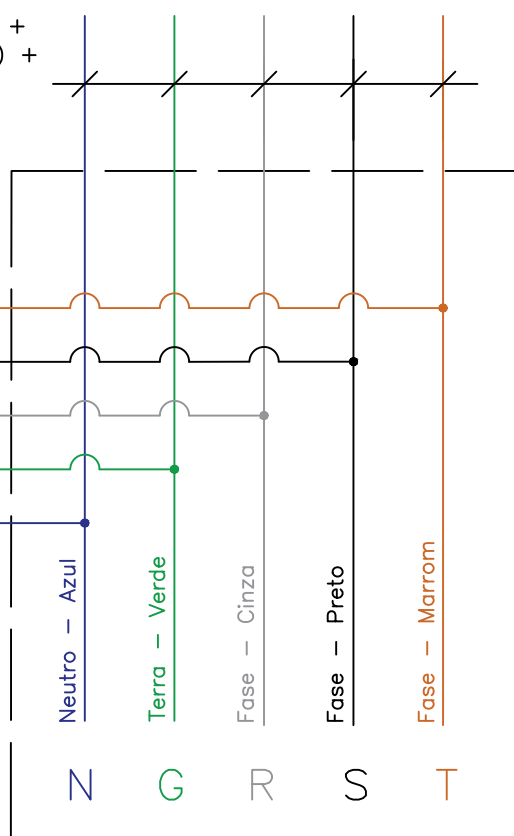

PONTO DE CONEXÃO COM A REDE

DIMENSIONAMENTO DOS CIRCUITOS

DE	PARA	POT. MÁX. (kWp)	CORRENTE (A)	TENSÃO (V)	nº MÓD. SÉRIE (un)	SEÇÃO NOM. (mm ²)	COMP. (m)	QUEDA DE TENSÃO (%)
Módulos	Inversor (MPPT 1- ENT 1)	7,52	11,68	834,24	16	6	56	0,74
Módulos	Inversor (MPPT 1- ENT 2)	7,52	11,68	834,24	16	6	54	0,72
Módulos	Inversor (MPPT 2- ENT 1)	7,52	11,68	834,24	16	6	49	0,65
Módulos	Inversor (MPPT 2- ENT 2)	7,52	11,68	834,24	16	6	47	0,62
Módulos	Inversor (MPPT 3- ENT 1)	7,52	11,68	834,24	16	6	41	0,54
Módulos	Inversor (MPPT 3- ENT 2)	7,52	11,68	834,24	16	6	40	0,53
Módulos	Inversor (MPPT 4- ENT 1)	7,52	11,68	834,24	16	6	34	0,45
Módulos	Inversor (MPPT 4- ENT 2)	7,52	11,68	834,24	16	6	32	0,42
Módulos	Inversor (MPPT 5- ENT 1)	7,52	11,68	834,24	16	6	26	0,34
Módulos	Inversor (MPPT 5- ENT 2)	7,52	11,68	834,24	16	6	24	0,32
Módulos	Inversor (MPPT 6- ENT 1)	7,05	11,68	782,1	15	6	19	0,27
Módulos	Inversor (MPPT 6- ENT 2)	7,05	11,68	782,1	15	6	17	0,24
Módulos	Inversor (MPPT 7- ENT 1)	7,05	11,68	782,1	15	6	11	0,16
Módulos	Inversor (MPPT 7- ENT 2)	7,05	11,68	782,1	15	6	9	0,13
Inversor 75 kW	Transformador	75	120,8	380	-	50	5	0,10
Transformador	Conexão com a rede	75	196,8	220	-	95	10	0,29

PROJETO ELÉTRICO

ENDEREÇO DA OBRA:
RUA JADE, N°65, ELDORADO, CÓRREGO FUNDO–MG

PROJETO ELÉTRICO:
Microgeração Solar Fotovoltaica 75 kW

RESPONSÁVEL TÉCNICO:

PROPRIETÁRIO:
SERVIÇO AUTÔNOMO DE ÁGUA E ESGOTO
CNPJ: 09.166.603/0001–32
PRAÇA VIGÁRIO JOÃO IVO N°62,
CENTRO, CÓRREGO FUNDO/MG

Priscila Contarini
PRISCILA CONTARINI MACHADO
CREA/MG: 244721/D

N° ART DO PROJETO:
MG20221365421

UNIDADE CONSUMIDORA:
LIGAÇÃO NOVA

FINALIDADE:
SERVIÇO PÚBLICO

FORMATO:
A2

FOLHA:
02/02


DATA:
10 / 08 / 2022

N° DESENHO:
00021–22


ESCALA:
SEM ESCALA

N° DO PROJETO:
00021–22

PLANTA DO TERRENO

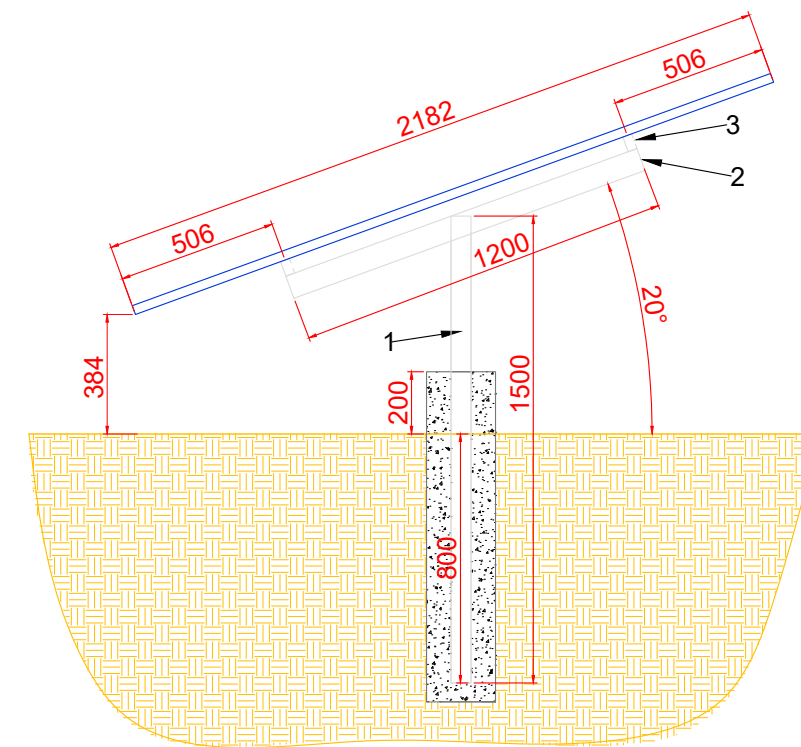

CORTE A-A

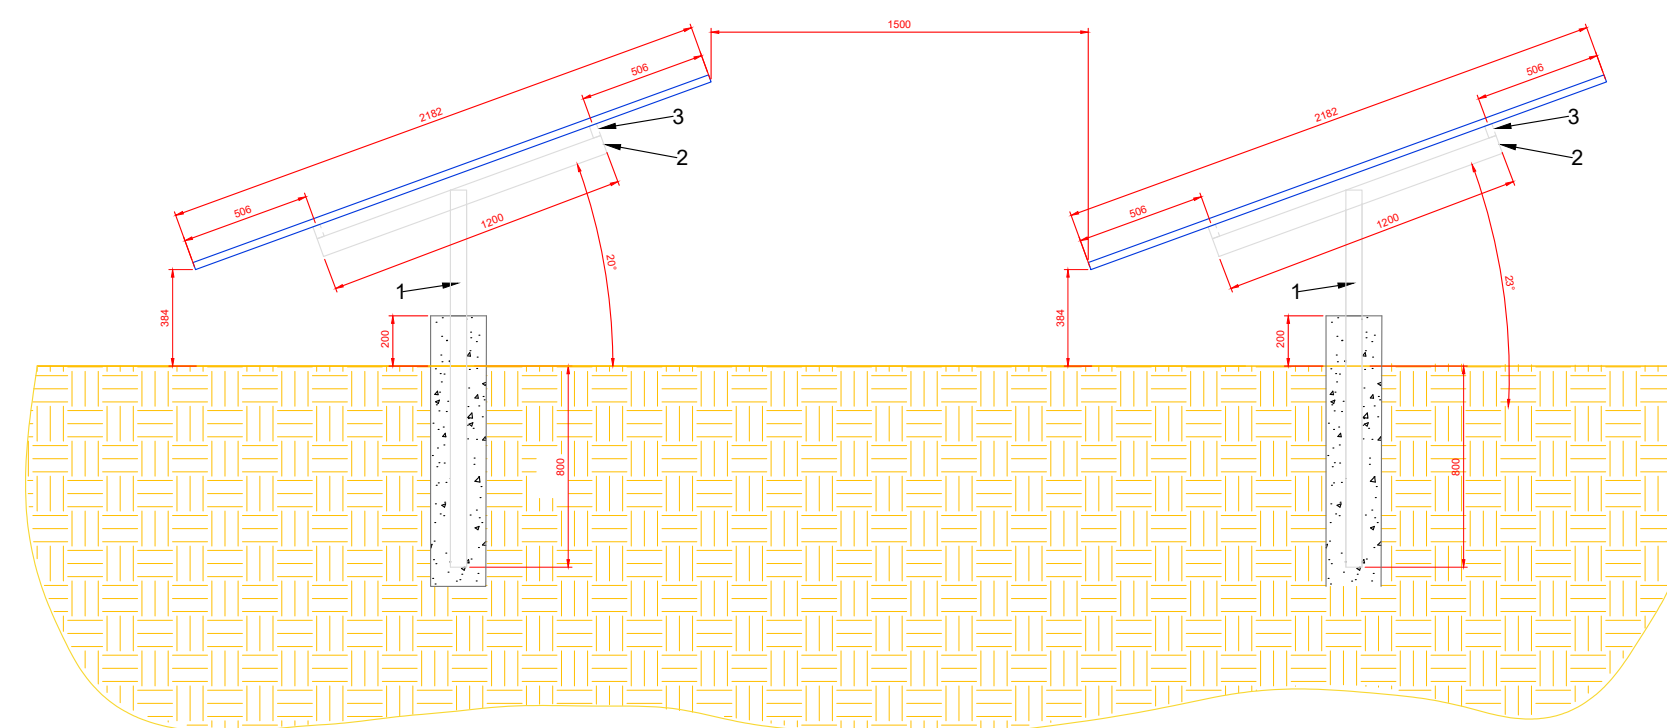

CORTE B-B




VISTA SUPERIOR SEM PLACAS



VISTA SUPERIOR COM MÓDULOS

ITEM	DESCRIPTIVO
1	COLUNA
2	TRAVESSA
3	TERÇA
4	MÃO FRANCESA
5	TERMINAL INTERMEDIÁRIO
6	TERMINAL FINAL

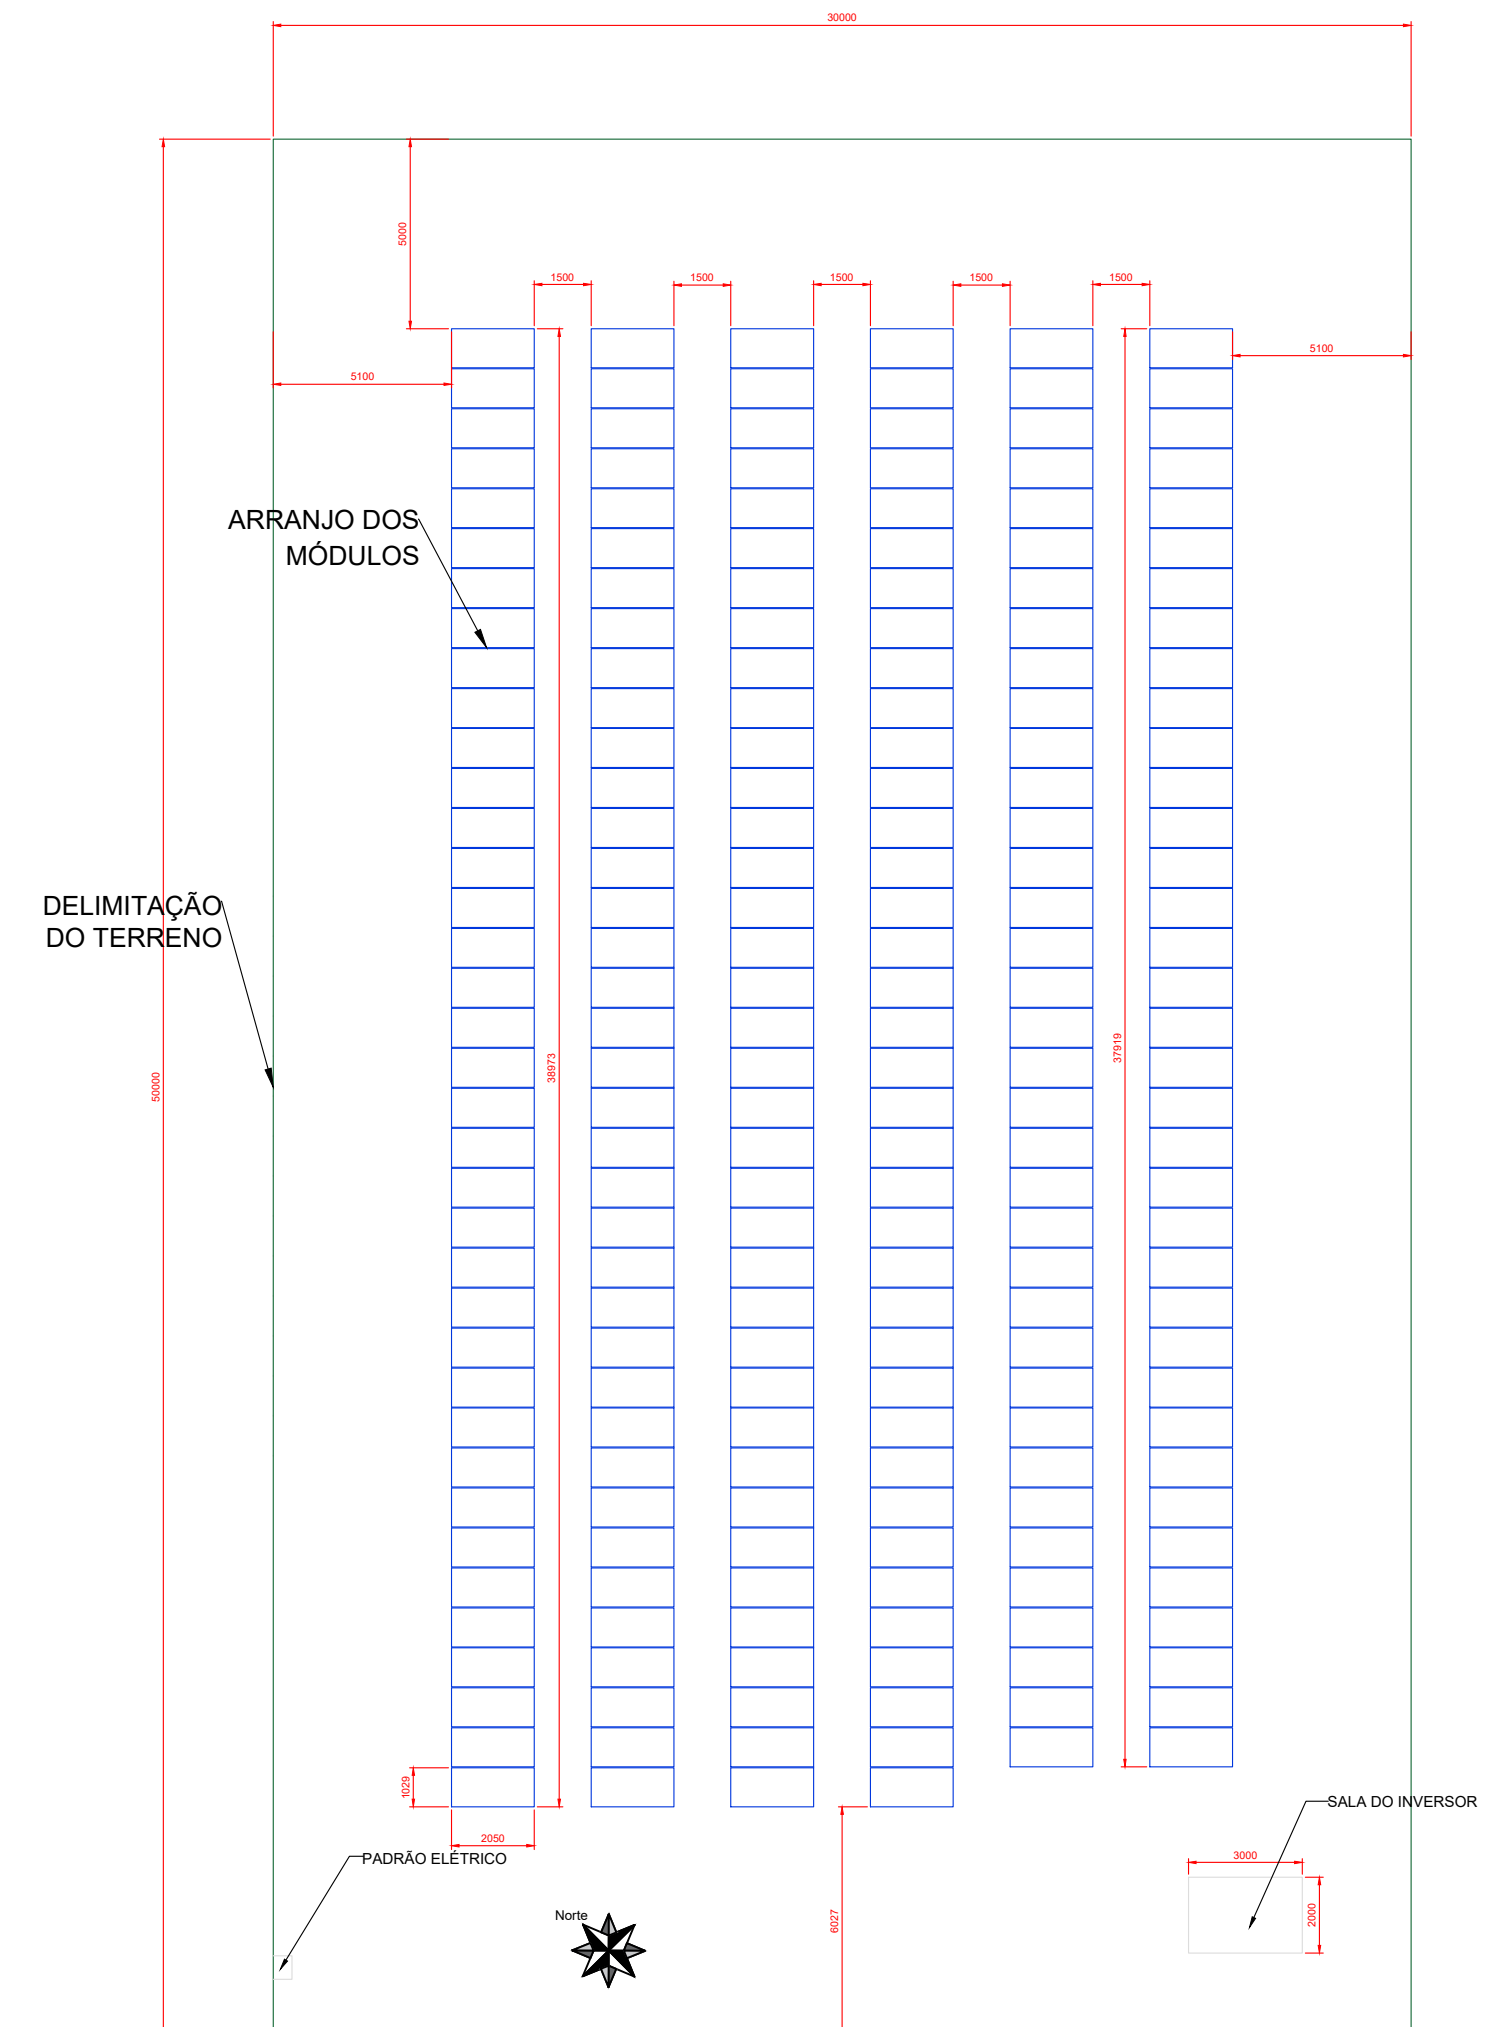

NOTAS

TODAS AS DIMENSÕES DO PROJETO ESTÃO EM MILÍMETROS (EXCETO QUANDO INDICA A UNIDADE);

USINA 1 – RUA JADE

PROPRIETÁRIO:
SERVIÇO AUTÔNOMO DE ÁGUA E ESGOTO
CNPJ: 09.166.603/0001-32
PRAÇA VICÁRIO JOÃO IVO N°62,
CENTRO, CÓRREGO FUNDO/MG

ENDEREÇO DA OBRA:
CÓRREGO FUNDO—MG

LAYOUT:
ESTRUTURA AO SOLO

Nº ART DO PROJETO:
—

UNIDADE CONSUMIDORA:	—
----------------------	---

FINALIDADE:	SERVIÇO PÚBLICO
-------------	-----------------

FORMATO:
A2


FOLHA:
—

DATA:

Nº DESENHO:	—
-------------	---

ESCALA:
SEM ESCALA



Nº DO PROJETO:
—

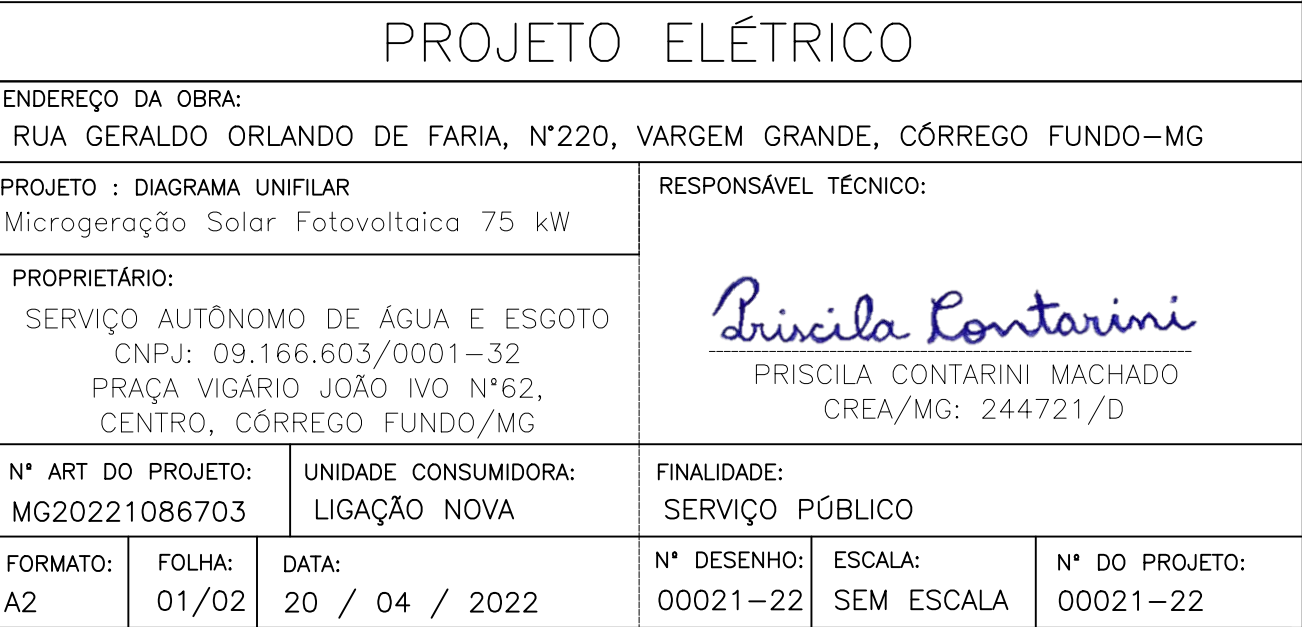

AS STRINGS DE 1 A 10 POSSUEM A MESMA CONFIGURAÇÃO, 16 MÓDULOS EM SÉRIE
AS STRINGS DE 11 A 14 POSSUEM A MESMA CONFIGURAÇÃO, 15 MÓDULOS EM SÉRIE




Extensão em cabo solar de 6 mm²
STRINGS IGUAIS DE 16 MÓDULOS
MPPT 1 – ENTRADAS 1 e 2
MPPT 2 – ENTRADAS 1 e 2
MPPT 3 – ENTRADAS 1 e 2
MPPT 4 – ENTRADAS 1 e 2
MPPT 5 – ENTRADAS 1 e 2

Extensão em cabo solar de 6 mm²
STRINGS IGUAIS DE 15 MÓDULOS
MPPT 6 – ENTRADAS 1 e 2
MPPT 7 – ENTRADAS 1 e 2

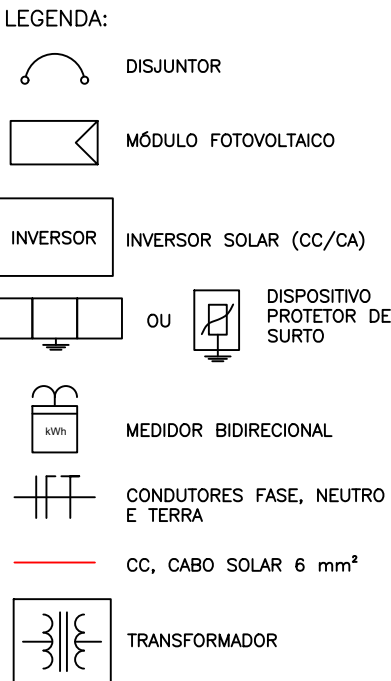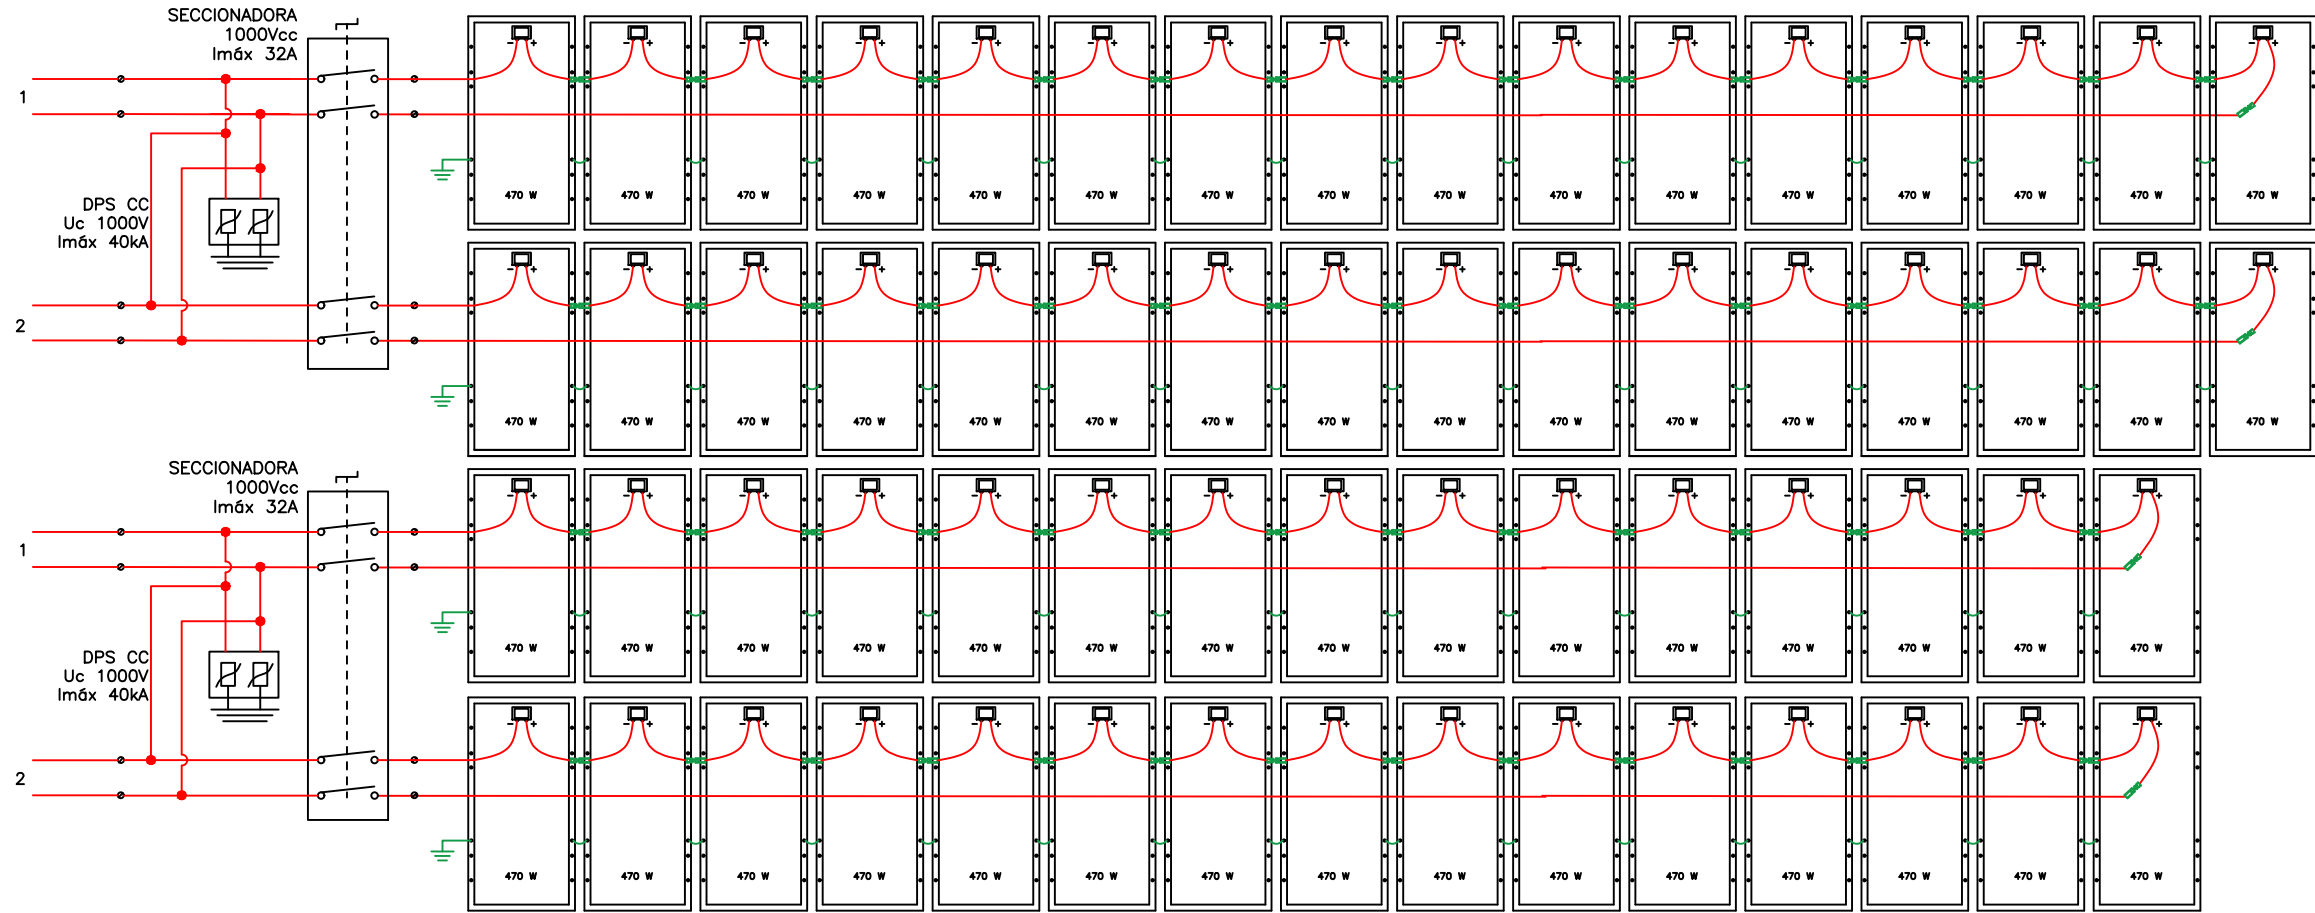


STRING 1 / MPPT 1 – ENTRADA 1
STRING 2 / MPPT 1 – ENTRADA 2
STRING 3 / MPPT 2 – ENTRADA 1
STRING 4 / MPPT 2 – ENTRADA 2
STRING 5 / MPPT 3 – ENTRADA 1
STRING 6 / MPPT 3 – ENTRADA 2
STRING 7 / MPPT 4 – ENTRADA 1
STRING 8 / MPPT 4 – ENTRADA 2
STRING 9 / MPPT 5 – ENTRADA 1
STRING 10 / MPPT 5 – ENTRADA 2
STRING 11 / MPPT 6 – ENTRADA 1
STRING 12 / MPPT 6 – ENTRADA 2
STRING 13 / MPPT 7 – ENTRADA 1
STRING 14 / MPPT 7 – ENTRADA 2

Cabo Solar 6mm²

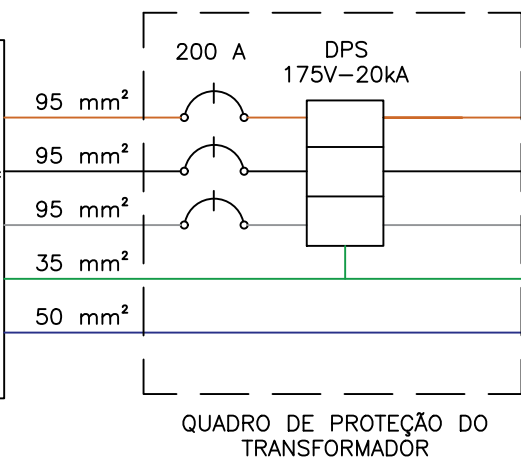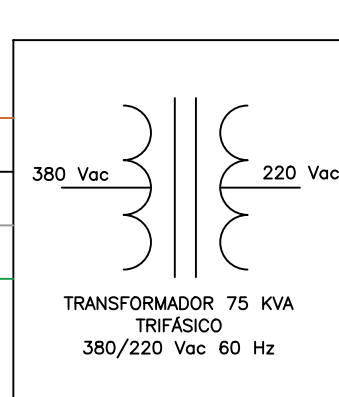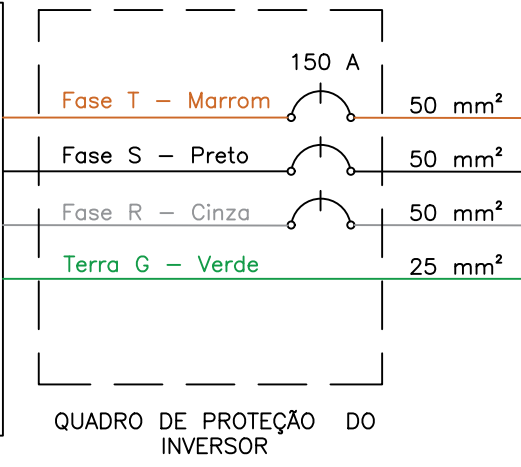

REDE CEMIG

3 # 95 mm² (fases) +
1 # 95 mm² (Neutro) +
1 # 35 mm² (Terra)

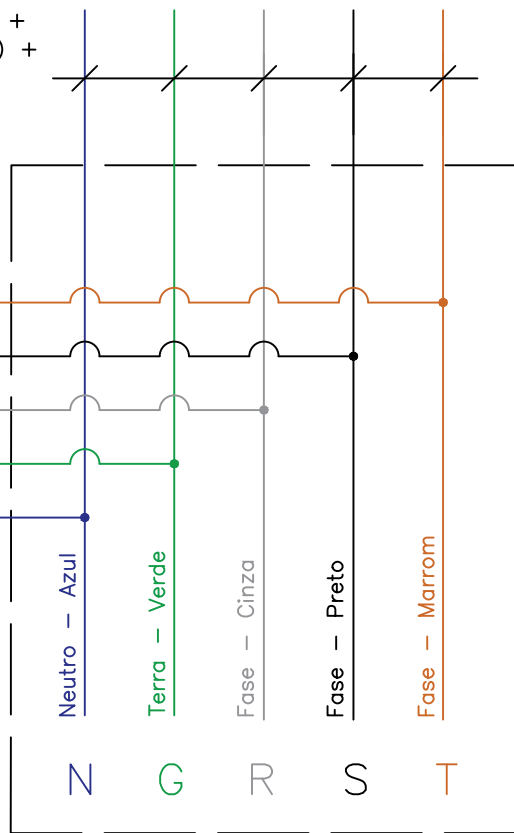

PONTO DE CONEXÃO COM A REDE

DIMENSIONAMENTO DOS CIRCUITOS

DE	PARA	POT. MÁX. (kWp)	CORRENTE (A)	TENSÃO (V)	nº MÓD. SÉRIE (un)	SEÇÃO NOM. (mm ²)	COMP. (m)	QUEDA DE TENSÃO (%)
Módulos	Inversor (MPPT 1- ENT 1)	7,52	11,68	834,24	16	6	56	0,74
Módulos	Inversor (MPPT 1- ENT 2)	7,52	11,68	834,24	16	6	54	0,72
Módulos	Inversor (MPPT 2- ENT 1)	7,52	11,68	834,24	16	6	49	0,65
Módulos	Inversor (MPPT 2- ENT 2)	7,52	11,68	834,24	16	6	47	0,62
Módulos	Inversor (MPPT 3- ENT 1)	7,52	11,68	834,24	16	6	41	0,54
Módulos	Inversor (MPPT 3- ENT 2)	7,52	11,68	834,24	16	6	40	0,53
Módulos	Inversor (MPPT 4- ENT 1)	7,52	11,68	834,24	16	6	34	0,45
Módulos	Inversor (MPPT 4- ENT 2)	7,52	11,68	834,24	16	6	32	0,42
Módulos	Inversor (MPPT 5- ENT 1)	7,52	11,68	834,24	16	6	26	0,34
Módulos	Inversor (MPPT 5- ENT 2)	7,52	11,68	834,24	16	6	24	0,32
Módulos	Inversor (MPPT 6- ENT 1)	7,05	11,68	782,1	15	6	19	0,27
Módulos	Inversor (MPPT 6- ENT 2)	7,05	11,68	782,1	15	6	17	0,24
Módulos	Inversor (MPPT 7- ENT 1)	7,05	11,68	782,1	15	6	11	0,16
Módulos	Inversor (MPPT 7- ENT 2)	7,05	11,68	782,1	15	6	9	0,13
Inversor 75 kW	Transformador	75	120,8	380	-	50	5	0,10
Transformador	Conexão com a rede	75	196,8	220	-	95	8	0,23

PROJETO ELÉTRICO

ENDEREÇO DA OBRA:
RUA GERALDO ORLANDO DE FARIA, N°220, VARGEM GRANDE, CÓRREGO FUNDO–MG

PROJETO ELÉTRICO:
Microgeração Solar Fotovoltaica 75 kW

RESPONSÁVEL TÉCNICO:

PROPRIETÁRIO:
SERVIÇO AUTÔNOMO DE ÁGUA E ESGOTO
CNPJ: 09.166.603/0001–32
PRAÇA VIGÁRIO JOÃO IVO N°62,
CENTRO, CÓRREGO FUNDO/MG

Priscila Contarini
PRISCILA CONTARINI MACHADO
CREA/MG: 244721/D

N° ART DO PROJETO:
MG20221086703

UNIDADE CONSUMIDORA:
LIGAÇÃO NOVA

FINALIDADE:
SERVIÇO PÚBLICO

FORMATO:
A2


FOLHA:
02/02

DATA:
20 / 04 / 2022


N° DESENHO:
00021–22

ESCALA:
SEM ESCALA


N° DO PROJETO:
00021–22

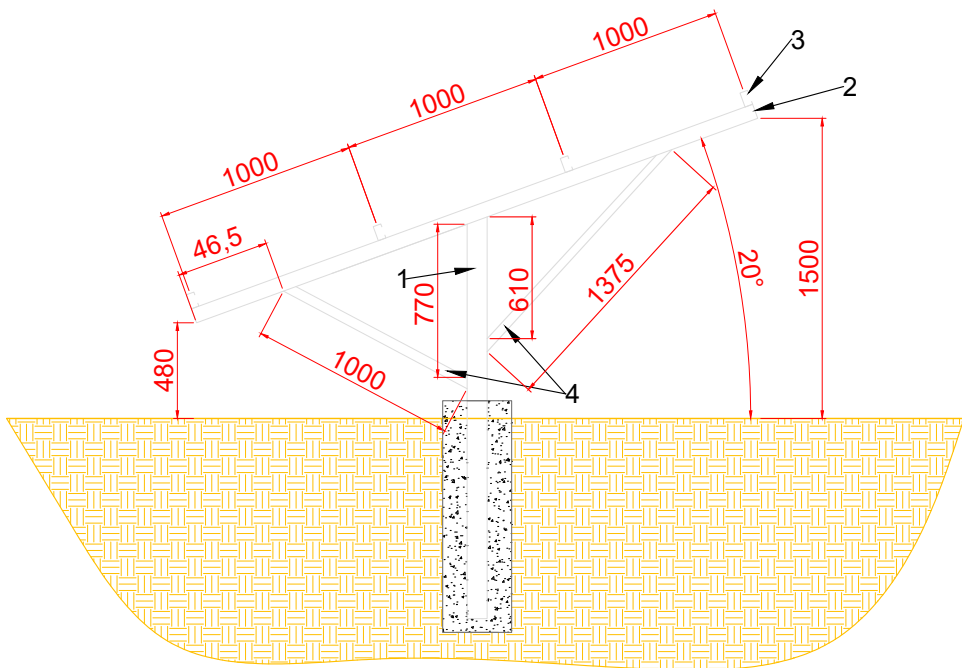


CORTE A-A

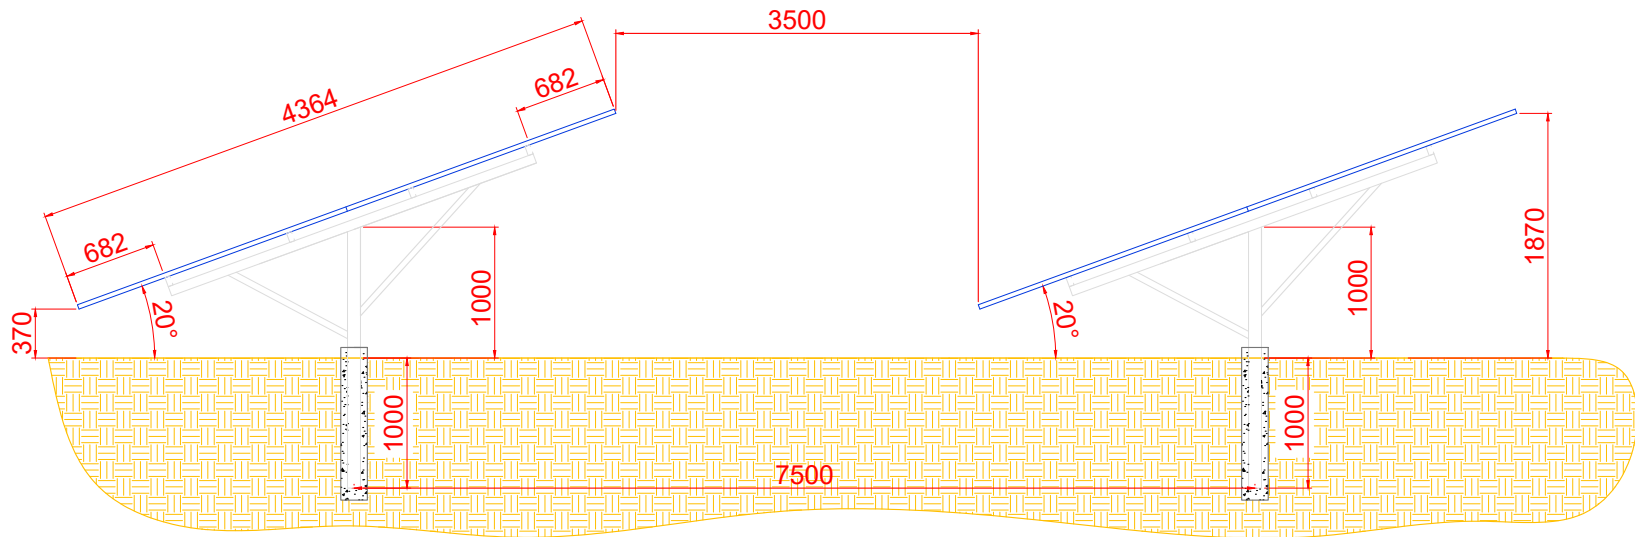

CORTE B-B

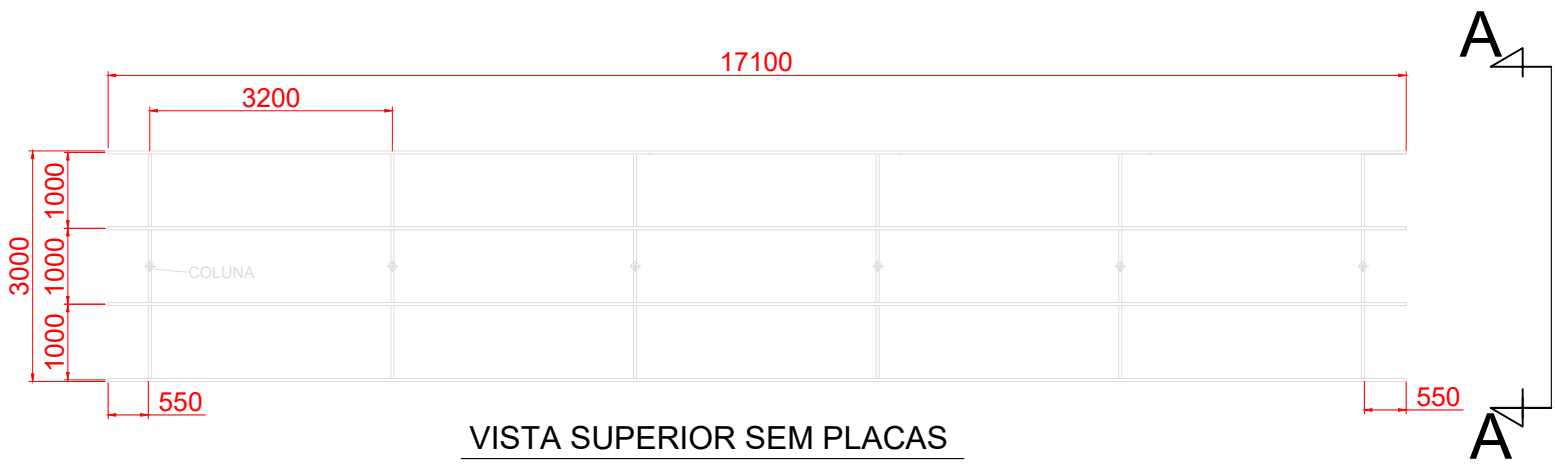


VISTA SUPERIOR SEM PLACAS

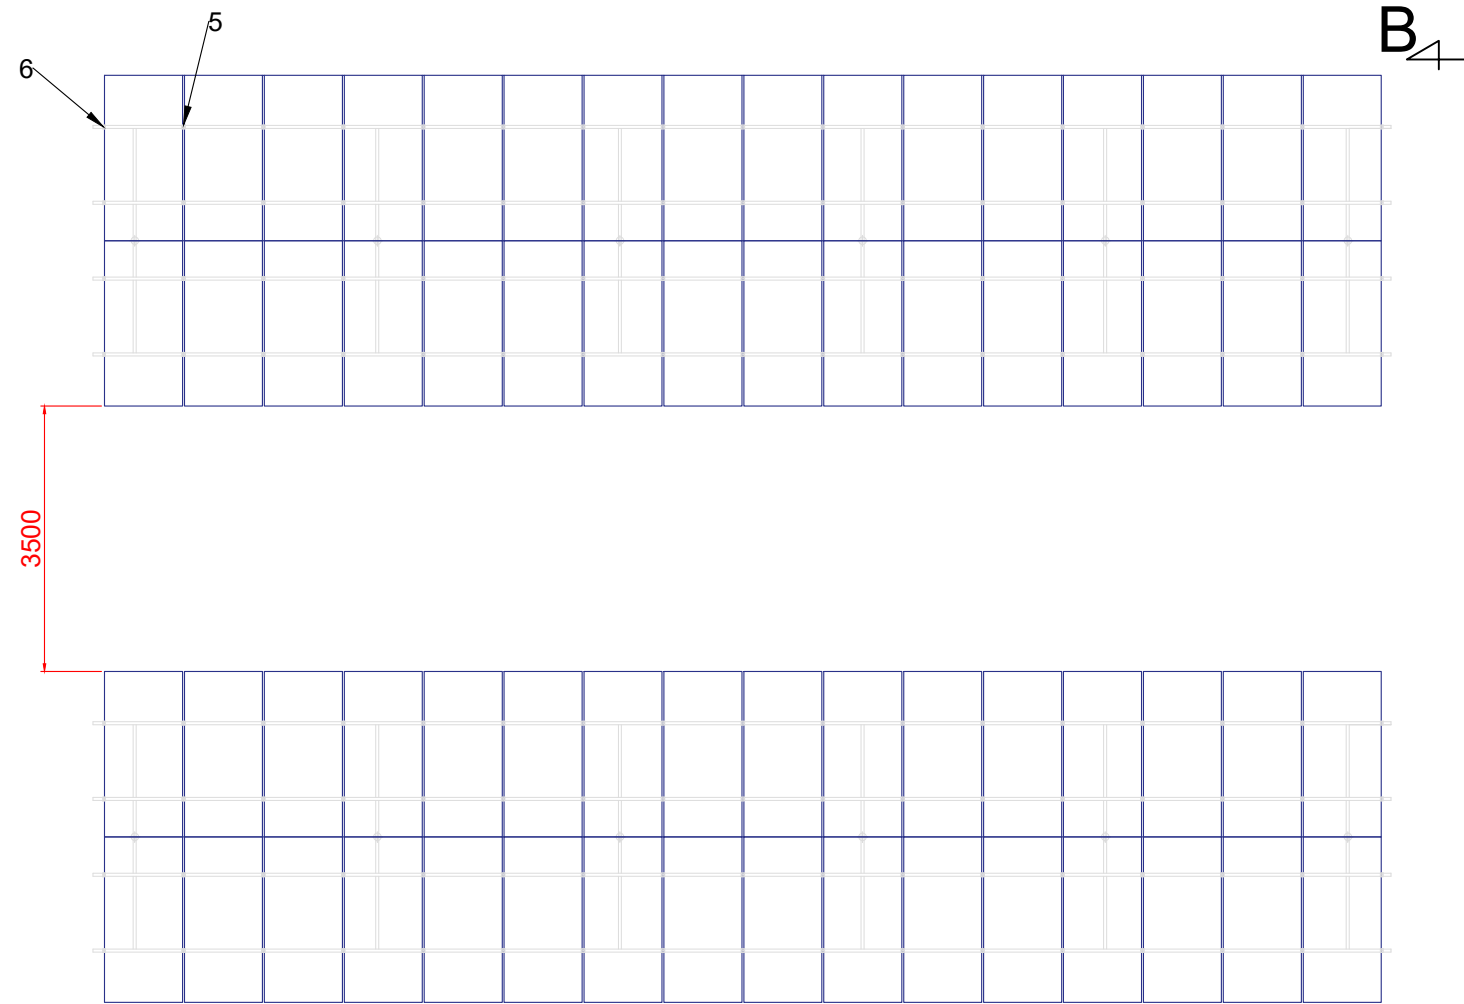

VISTA SUPERIOR COM MÓDULOS

PLANTA DO TERRENO

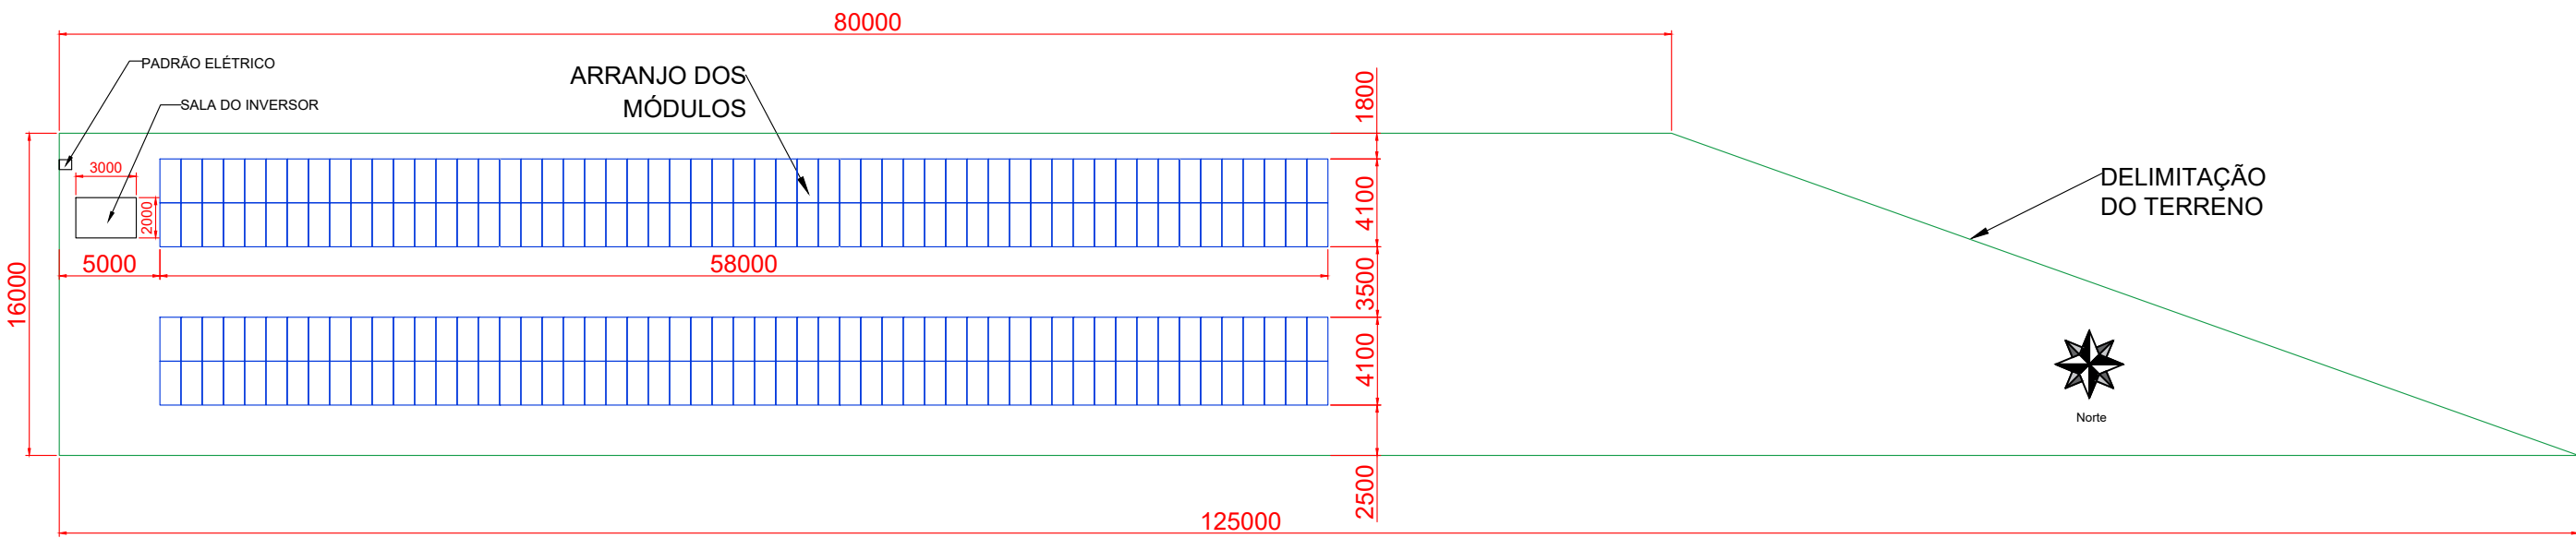



ITEM	DESCRIPTIVO
1	COLUNA
2	TRAVESSA
3	TERÇA
4	MÃO FRANCESA
5	TERMINAL INTERMEDIÁRIO
6	TERMINAL FINAL

NOTAS					
TODAS AS DIMENSÕES DO PROJETO ESTÃO EM MILÍMETROS (EXCETO QUANDO INDICA A UNIDADE);					
USINA 2 – RUA GERALDO 220					
PROPRIETÁRIO: SERVIÇO AUTÔNOMO DE ÁGUA E ESGOTO CNPJ: 09.166.603/0001-32 PRAÇA VIGÁRIO JOÃO IVO N°62, CENTRO, CÔRREGO FUNDO/MG			ENDEREÇO DA OBRA: CÔRREGO FUNDO–MG LAYOUT: ESTRUTURA AO SOLO		
N° ART DO PROJETO: –		UNIDADE CONSUMIDORA: –		FINALIDADE: SERVIÇO PÚBLICO	
FORMATO: A2	FOLHA: –	DATA: –	N° DESENHO: –	ESCALA: SEM ESCALA	N° DO PROJETO: –

AS STRINGS DE 1 A 10 POSSUEM A MESMA CONFIGURAÇÃO, 16 MÓDULOS EM SÉRIE
AS STRINGS DE 11 A 14 POSSUEM A MESMA CONFIGURAÇÃO, 15 MÓDULOS EM SÉRIE




Extensão em cabo solar de 6 mm²
STRINGS IGUAIS DE 16 MÓDULOS
MPPT 1 – ENTRADAS 1 e 2
MPPT 2 – ENTRADAS 1 e 2
MPPT 3 – ENTRADAS 1 e 2
MPPT 4 – ENTRADAS 1 e 2
MPPT 5 – ENTRADAS 1 e 2

Extensão em cabo solar de 6 mm²
STRINGS IGUAIS DE 15 MÓDULOS
MPPT 6 – ENTRADAS 1 e 2
MPPT 7 – ENTRADAS 1 e 2

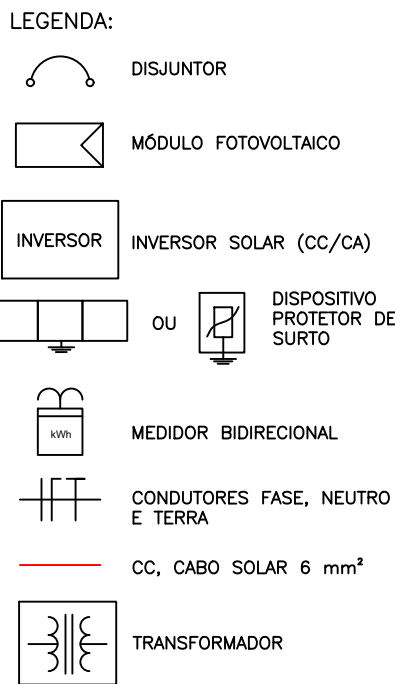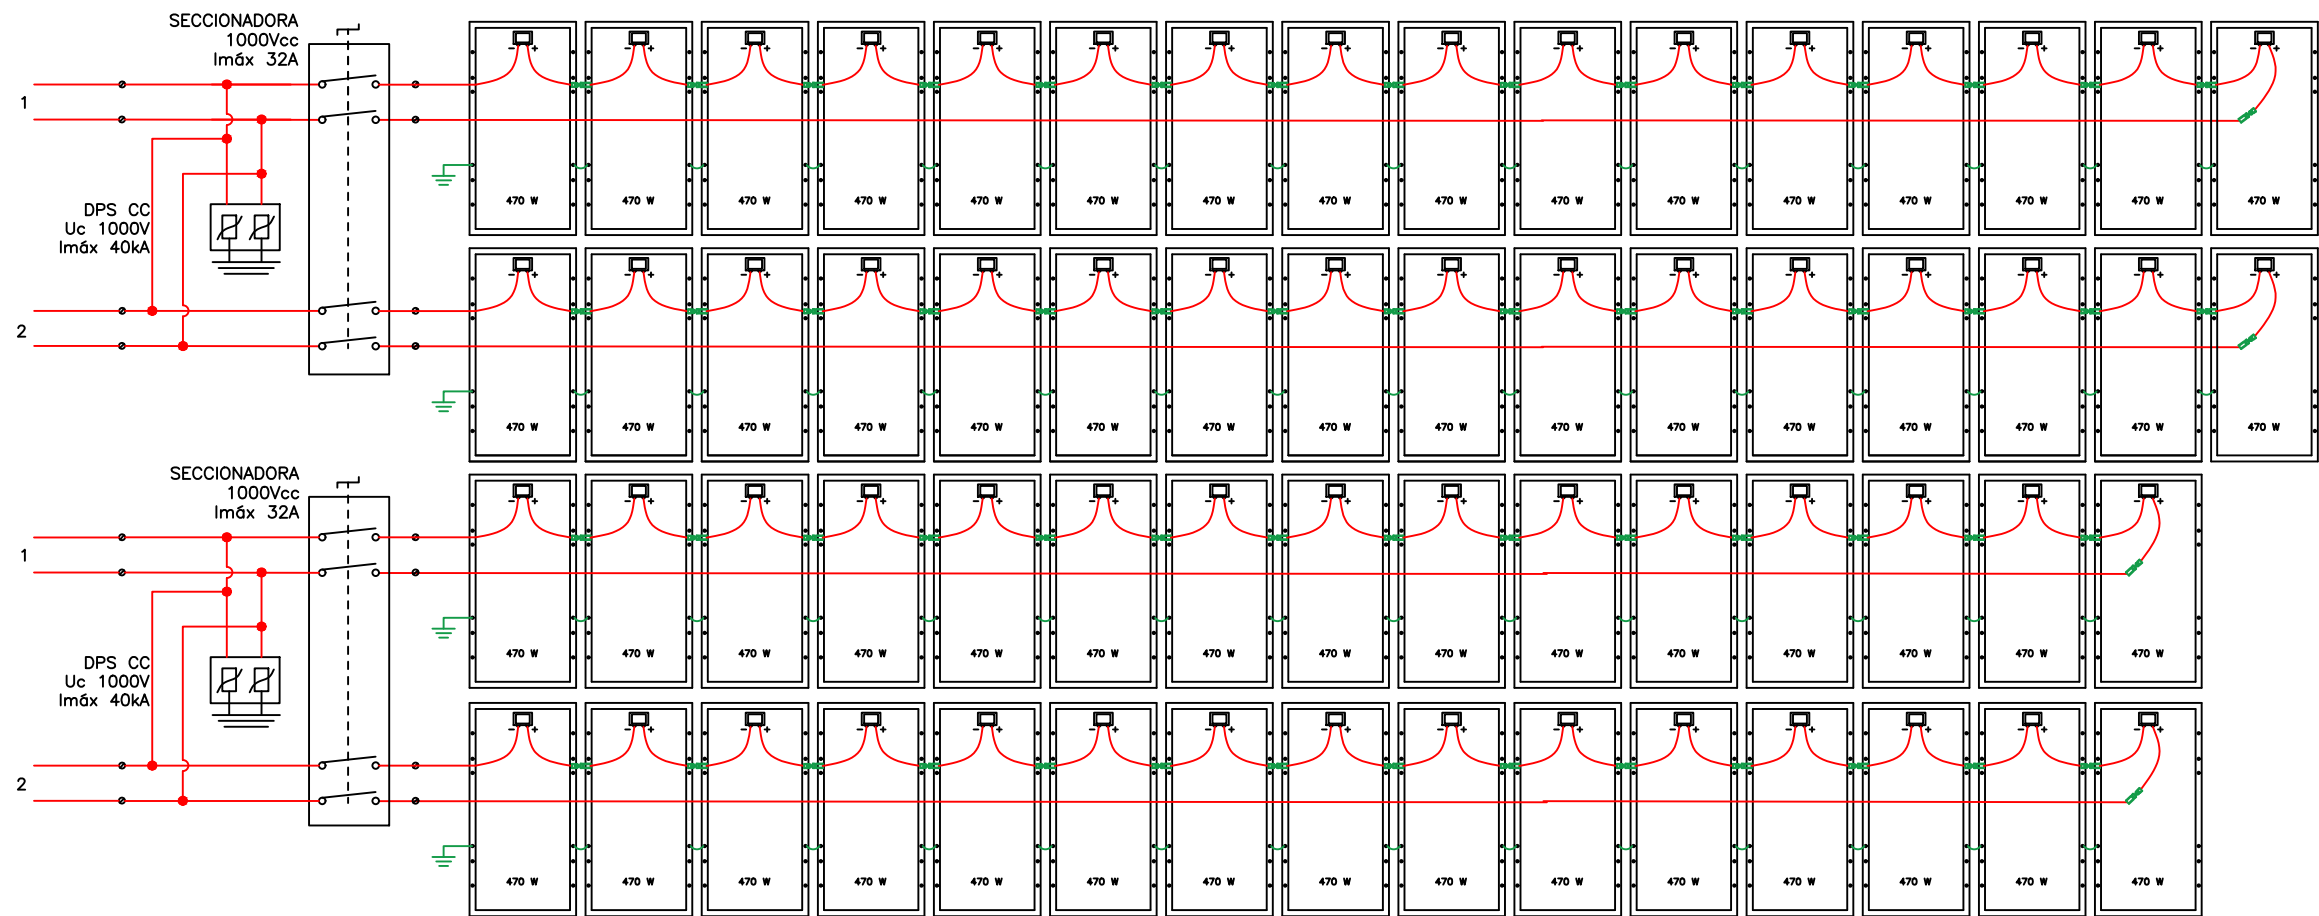


STRING 1 / MPPT 1 – ENTRADA 1
STRING 2 / MPPT 1 – ENTRADA 2
STRING 3 / MPPT 2 – ENTRADA 1
STRING 4 / MPPT 2 – ENTRADA 2
STRING 5 / MPPT 3 – ENTRADA 1
STRING 6 / MPPT 3 – ENTRADA 2
STRING 7 / MPPT 4 – ENTRADA 1
STRING 8 / MPPT 4 – ENTRADA 2
STRING 9 / MPPT 5 – ENTRADA 1
STRING 10 / MPPT 5 – ENTRADA 2
STRING 11 / MPPT 6 – ENTRADA 1
STRING 12 / MPPT 6 – ENTRADA 2
STRING 13 / MPPT 7 – ENTRADA 1
STRING 14 / MPPT 7 – ENTRADA 2

Cabo Solar 6mm²

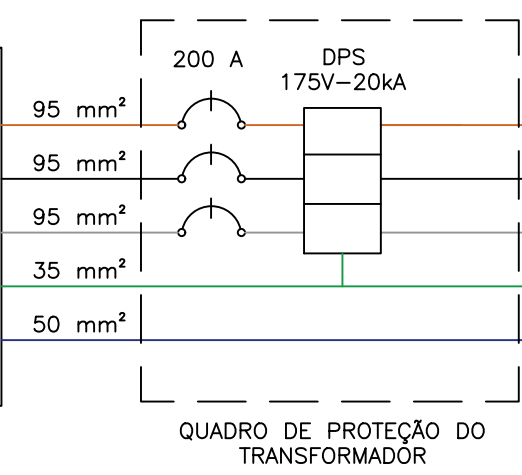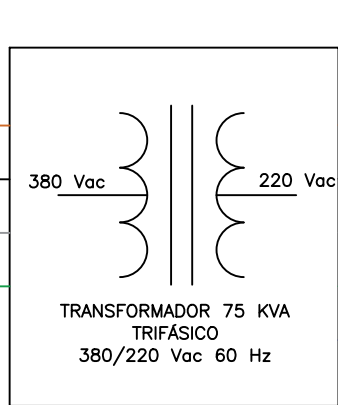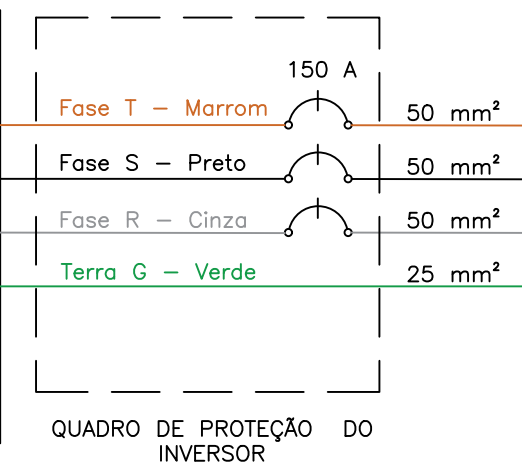

3 # 95 mm² (fases) +
1 # 95 mm² (Neutro) +
1 # 35 mm² (Terra)

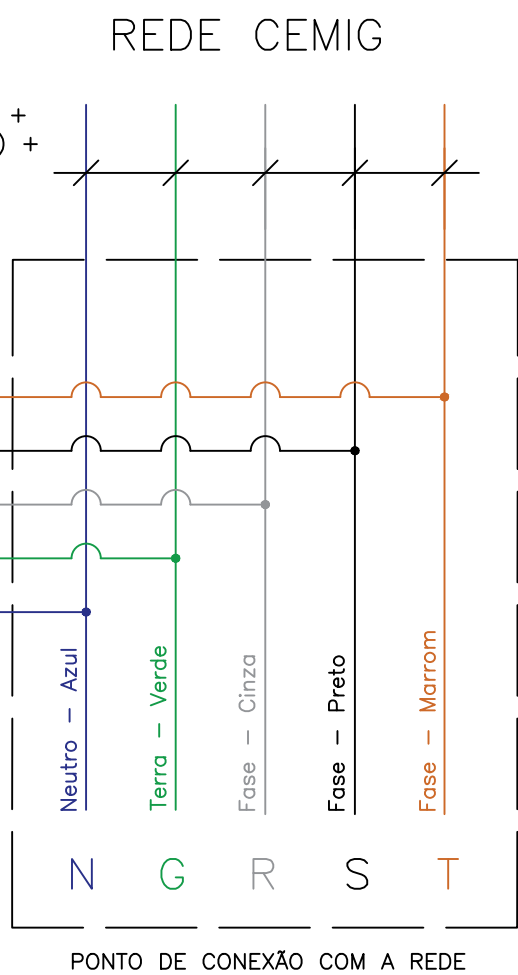

PONTO DE CONEXÃO COM A REDE

DIMENSIONAMENTO DOS CIRCUITOS

DE	PARA	POT. MÁX. (kWp)	CORRENTE (A)	TENSÃO (V)	nº MÓD. SÉRIE (un)	SEÇÃO NOM. (mm ²)	COMP. (m)	QUEDA DE TENSÃO (%)
Módulos	Inversor (MPPT 1- ENT 1)	7,52	11,68	834,24	16	6	56	0,74
Módulos	Inversor (MPPT 1- ENT 2)	7,52	11,68	834,24	16	6	54	0,72
Módulos	Inversor (MPPT 2- ENT 1)	7,52	11,68	834,24	16	6	49	0,65
Módulos	Inversor (MPPT 2- ENT 2)	7,52	11,68	834,24	16	6	47	0,62
Módulos	Inversor (MPPT 3- ENT 1)	7,52	11,68	834,24	16	6	41	0,54
Módulos	Inversor (MPPT 3- ENT 2)	7,52	11,68	834,24	16	6	40	0,53
Módulos	Inversor (MPPT 4- ENT 1)	7,52	11,68	834,24	16	6	34	0,45
Módulos	Inversor (MPPT 4- ENT 2)	7,52	11,68	834,24	16	6	32	0,42
Módulos	Inversor (MPPT 5- ENT 1)	7,52	11,68	834,24	16	6	26	0,34
Módulos	Inversor (MPPT 5- ENT 2)	7,52	11,68	834,24	16	6	24	0,32
Módulos	Inversor (MPPT 6- ENT 1)	7,05	11,68	782,1	15	6	19	0,27
Módulos	Inversor (MPPT 6- ENT 2)	7,05	11,68	782,1	15	6	17	0,24
Módulos	Inversor (MPPT 7- ENT 1)	7,05	11,68	782,1	15	6	11	0,16
Módulos	Inversor (MPPT 7- ENT 2)	7,05	11,68	782,1	15	6	9	0,13
Inversor 75 kW	Transformador	75	120,8	380	-	50	5	0,10
Transformador	Conexão com a rede	75	196,8	220	-	95	10	0,29

PROJETO ELÉTRICO

ENDEREÇO DA OBRA:
RUA OURO, N°50, MARIO VELOSO, CÔRREGO FUNDO-MG

PROJETO ELÉTRICO:
Microgeração Solar Fotovoltaica 75 kW

RESPONSÁVEL TÉCNICO:

PROPRIETÁRIO:
SERVIÇO AUTÔNOMO DE ÁGUA E ESGOTO
CNPJ: 09.166.603/0001-32
PRAÇA VIGÁRIO JOÃO IVO N°62,
CENTRO, CÔRREGO FUNDO/MG

Priscila Contarini
PRISCILA CONTARINI MACHADO
CREA/MG: 244721/D

N° ART DO PROJETO:
MG20221365482

UNIDADE CONSUMIDORA:
LIGAÇÃO NOVA

FINALIDADE:
SERVIÇO PÚBLICO

FORMATO:
A2

FOLHA:
02/02


DATA:
10 / 08 / 2022

N° DESENHO:
00021-22


ESCALA:
SEM ESCALA

N° DO PROJETO:
00021-22


PLANTA DO TERRENO

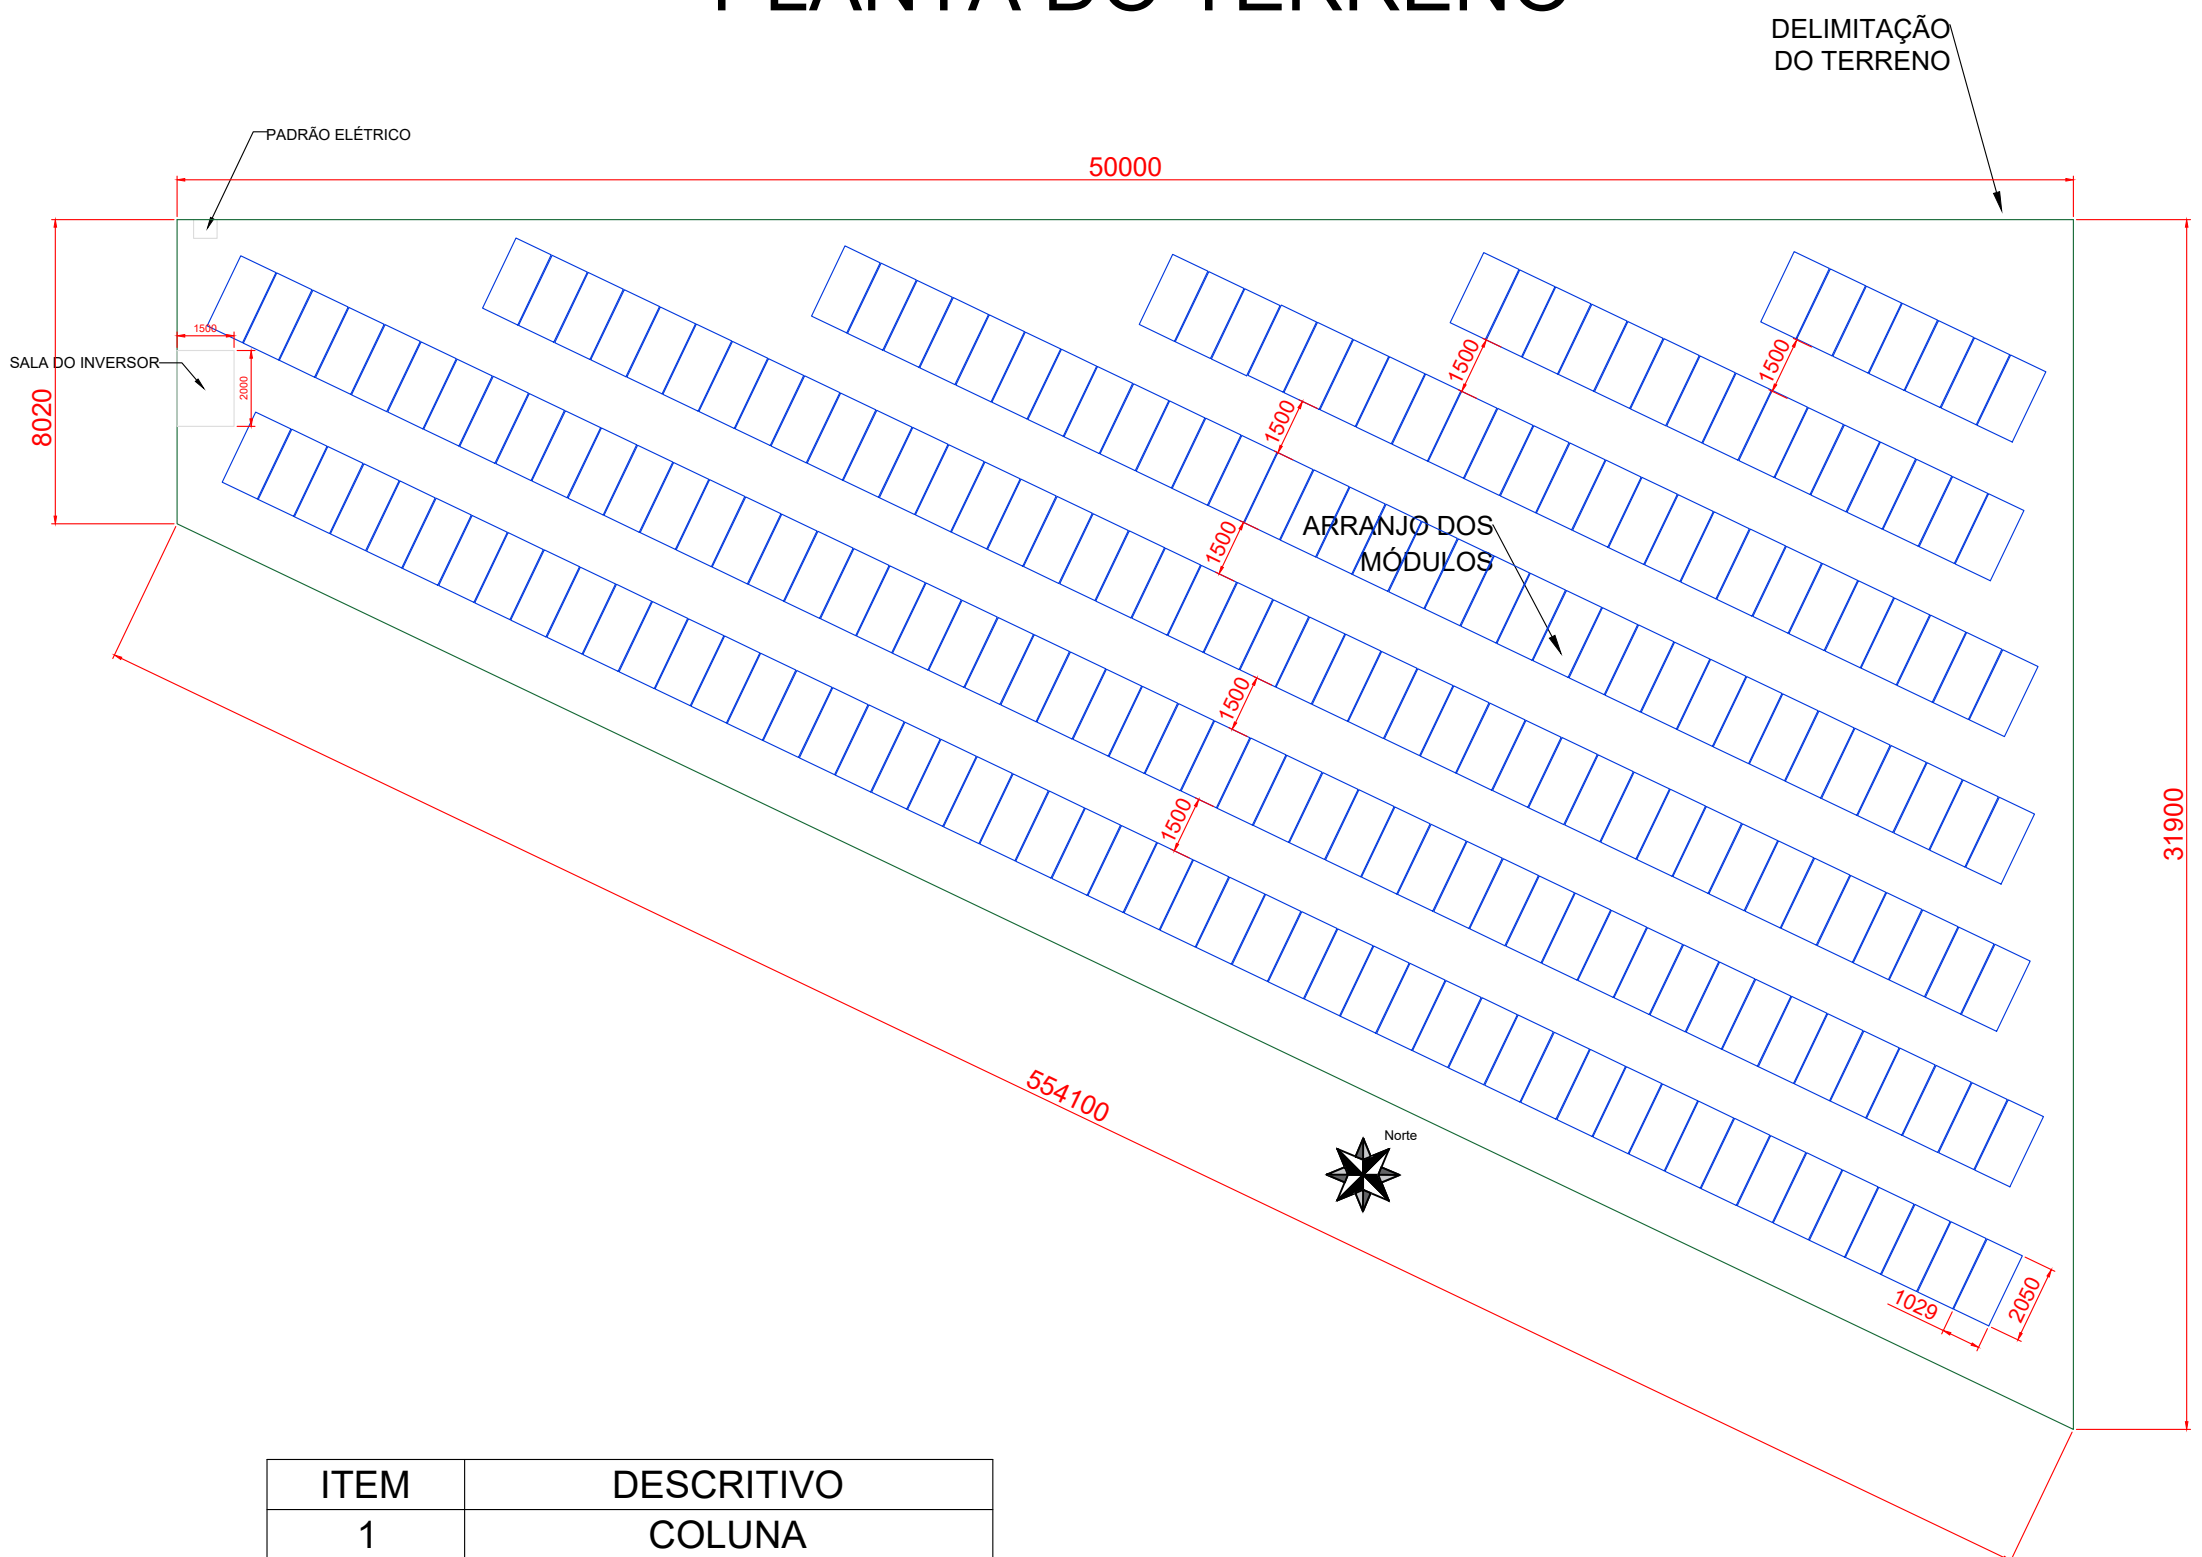


ITEM	DESCRIPTIVO
1	COLUNA
2	TRAVESSA
3	TERÇA
4	MÃO FRANCESA
5	TERMINAL INTERMEDIÁRIO
6	TERMINAL FINAL

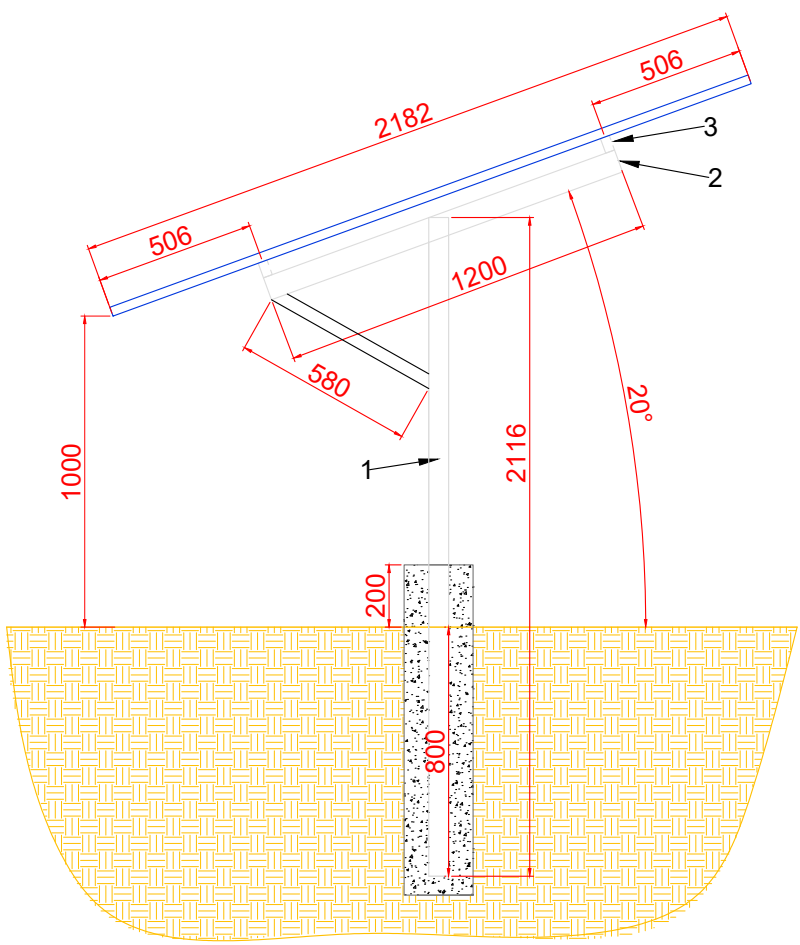

CORTE A-A

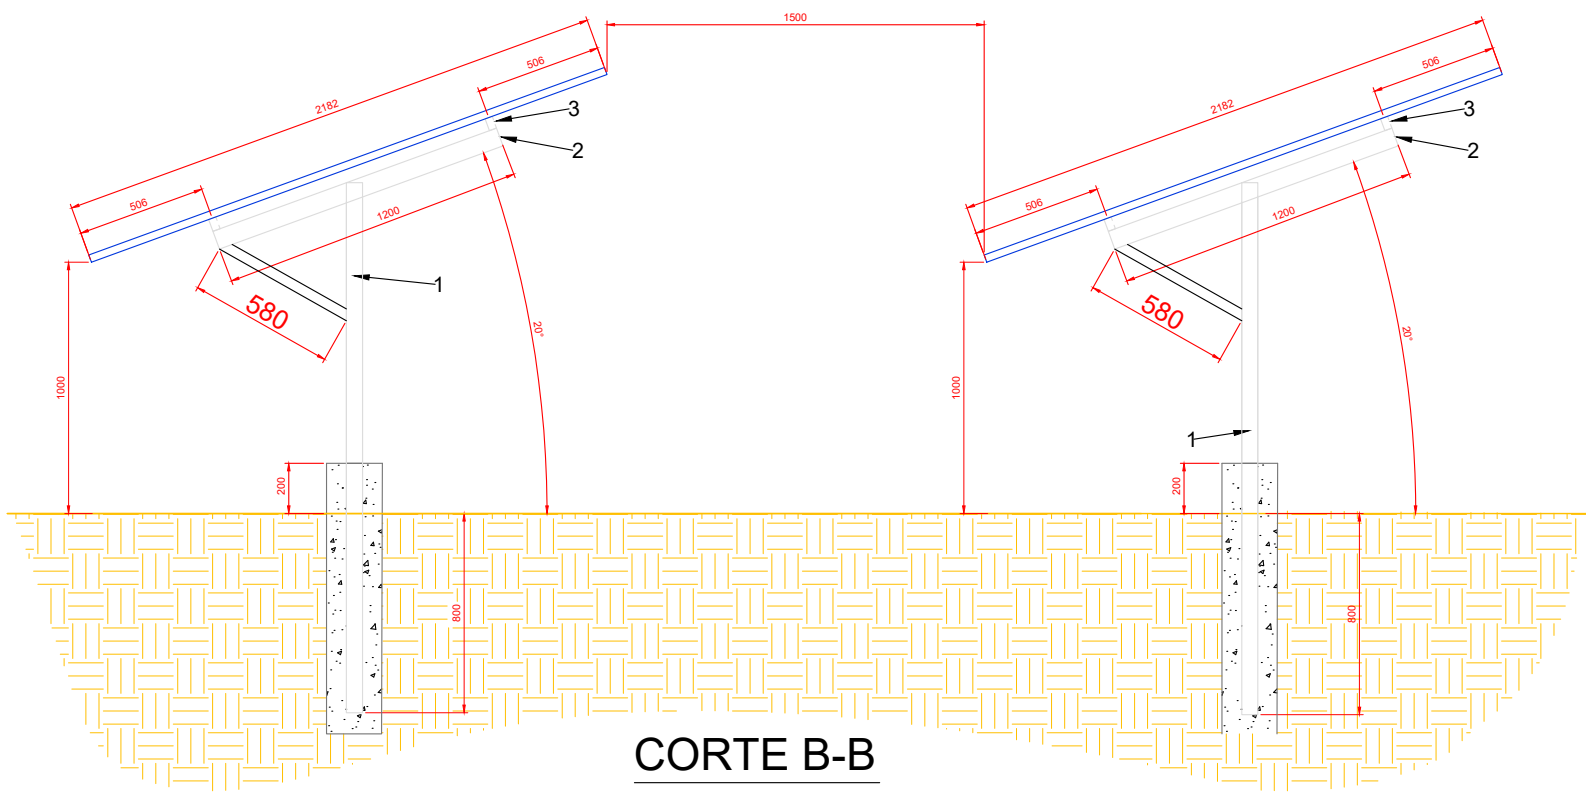

CORTE B-B

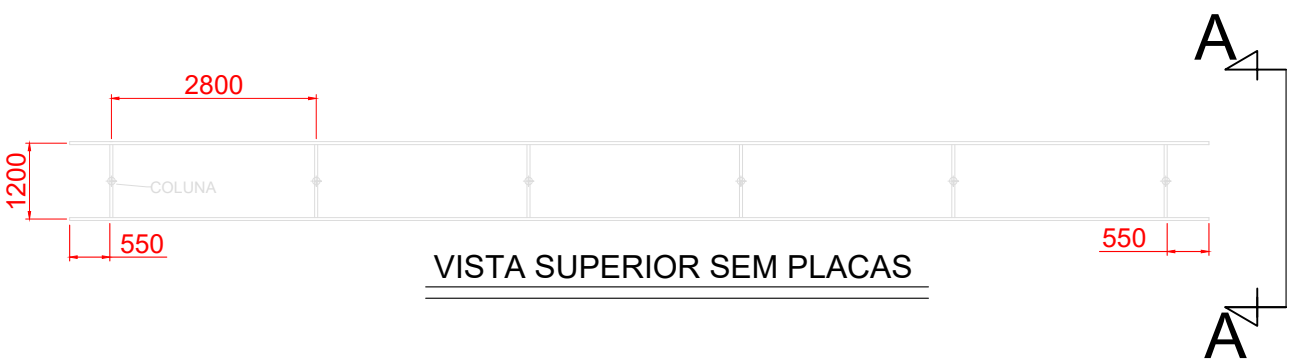

VISTA SUPERIOR SEM PLACAS



VISTA SUPERIOR COM MÓDULOS

NOTAS

TODAS AS DIMENSÕES DO PROJETO ESTÃO EM MILÍMETROS (EXCETO QUANDO INDICA A UNIDADE);



USINA 3 – RUA OURO

PROPRIETÁRIO: SERVIÇO AUTÔNOMO DE ÁGUA E ESGOTO CNPJ: 09.166.603/0001-32 PRAÇA VIGÁRIO JOÃO IVO N°62, CENTRO, CÔRREGO FUNDO/MG			ENDEREÇO DA OBRA: CÔRREGO FUNDO–MG		
N° ART DO PROJETO: –			LAYOUT: ESTRUTURA AO SOLO		
FORMATO: A2		FOLHA: –	DATA: –	N° DESENHO: –	ESCALA: SEM ESCALA
			FINALIDADE: SERVIÇO PÚBLICO		
			N° DO PROJETO: –		

AS STRINGS DE 1 A 10 POSSUEM A MESMA CONFIGURAÇÃO, 16 MÓDULOS EM SÉRIE
AS STRINGS DE 11 A 14 POSSUEM A MESMA CONFIGURAÇÃO, 15 MÓDULOS EM SÉRIE

Extensão em cabo solar de 6 mm²
STRINGS IGUAIS DE 16 MÓDULOS
MPPT 1 – ENTRADAS 1 e 2
MPPT 2 – ENTRADAS 1 e 2
MPPT 3 – ENTRADAS 1 e 2
MPPT 4 – ENTRADAS 1 e 2
MPPT 5 – ENTRADAS 1 e 2




Extensão em cabo solar de 6 mm²
STRINGS IGUAIS DE 15 MÓDULOS
MPPT 6 – ENTRADAS 1 e 2
MPPT 7 – ENTRADAS 1 e 2

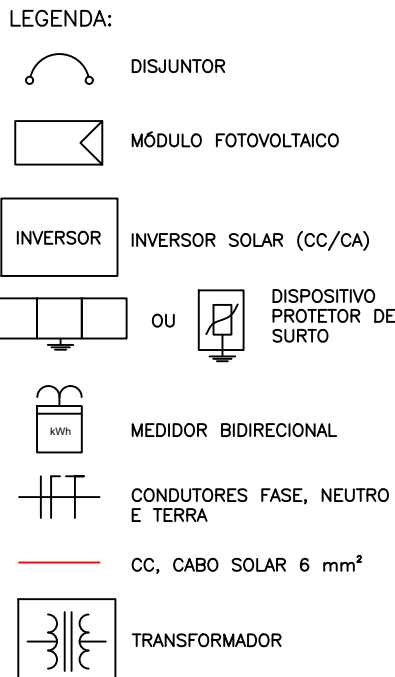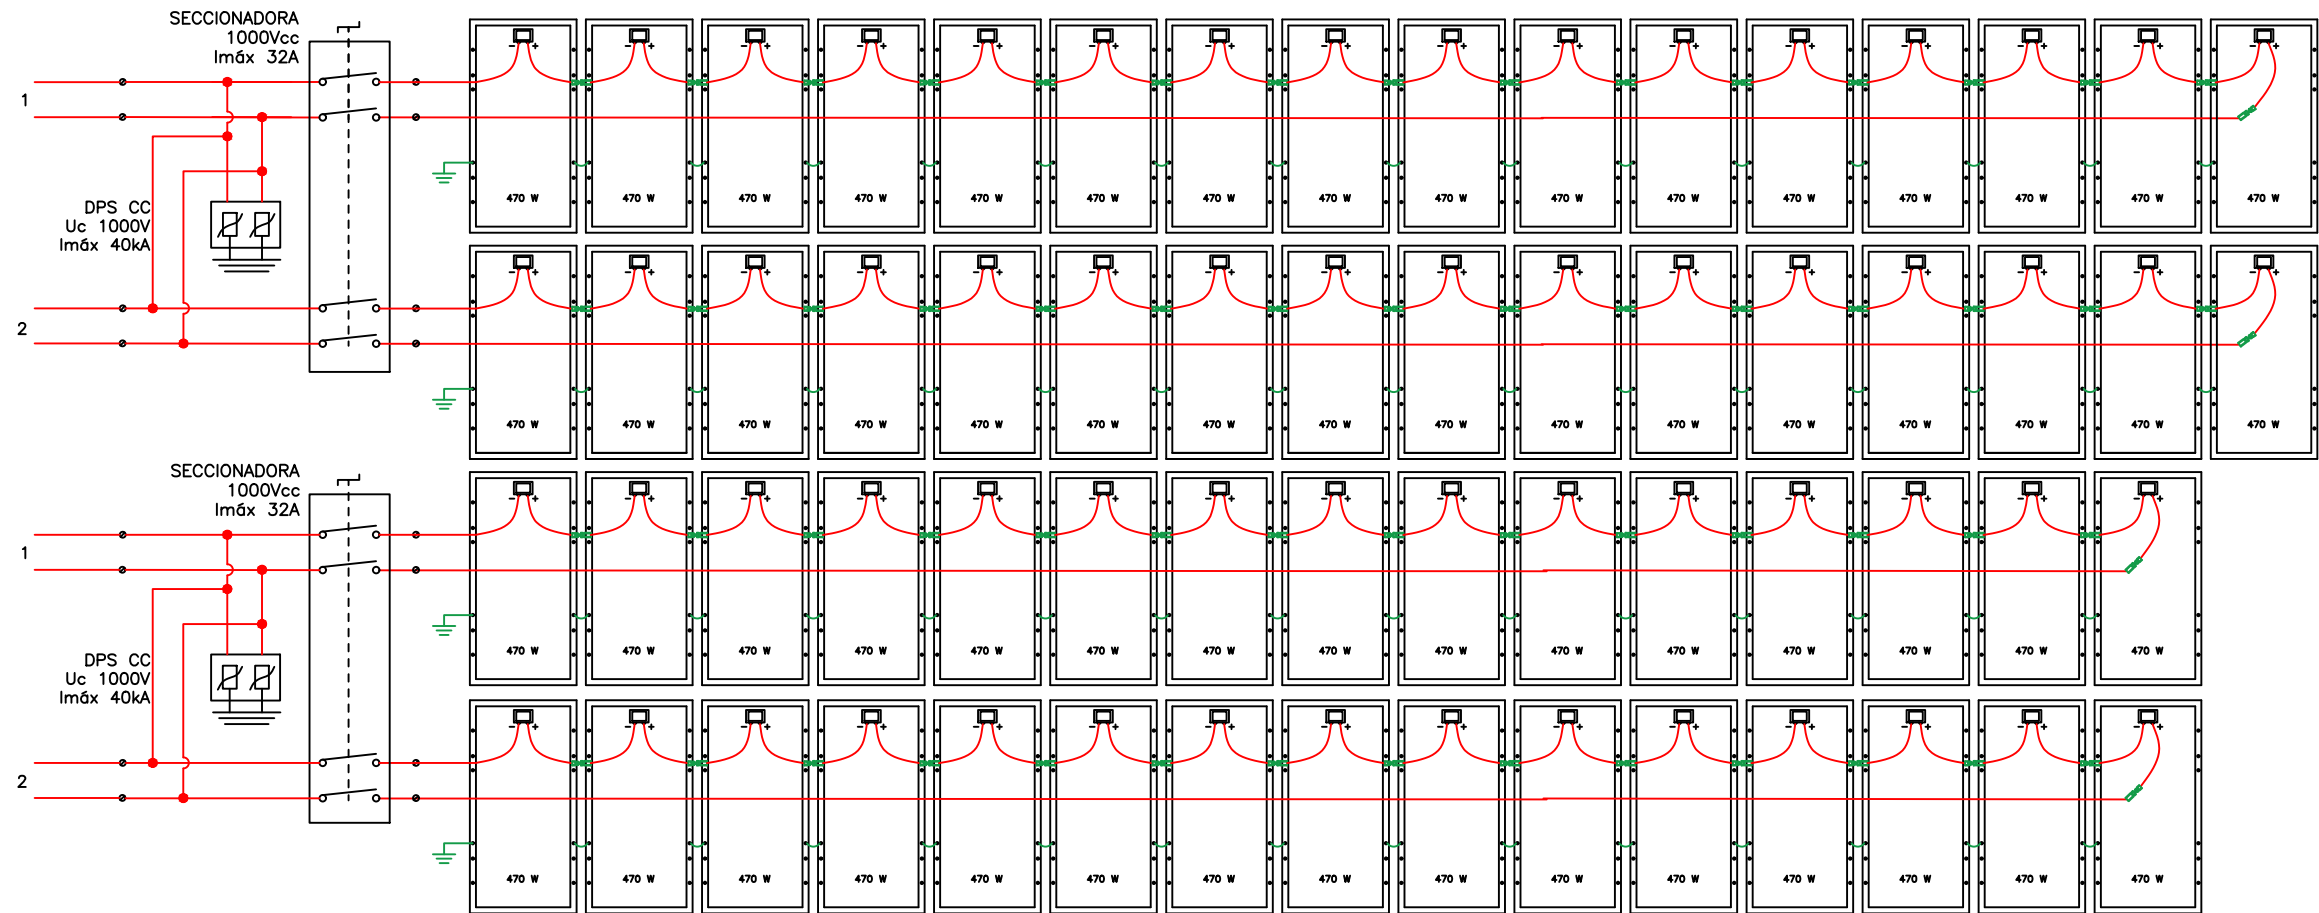

STRING 1 / MPPT 1 – ENTRADA 1
STRING 2 / MPPT 1 – ENTRADA 2
STRING 3 / MPPT 2 – ENTRADA 1
STRING 4 / MPPT 2 – ENTRADA 2
STRING 5 / MPPT 3 – ENTRADA 1
STRING 6 / MPPT 3 – ENTRADA 2
STRING 7 / MPPT 4 – ENTRADA 1
STRING 8 / MPPT 4 – ENTRADA 2
STRING 9 / MPPT 5 – ENTRADA 1
STRING 10 / MPPT 5 – ENTRADA 2
STRING 11 / MPPT 6 – ENTRADA 1
STRING 12 / MPPT 6 – ENTRADA 2
STRING 13 / MPPT 7 – ENTRADA 1
STRING 14 / MPPT 7 – ENTRADA 2


Cabo Solar 6mm²

Inversor
Potência: 75 kW
Saída: 3~/380V/60Hz

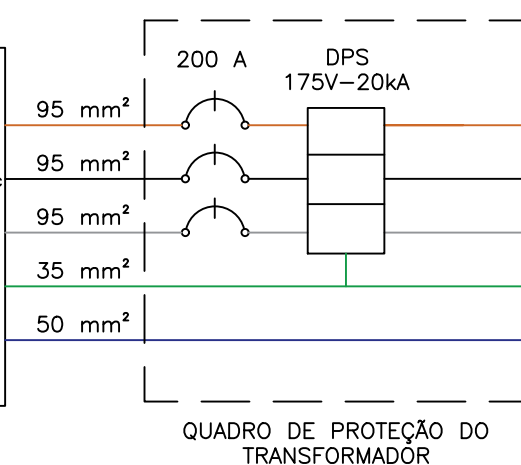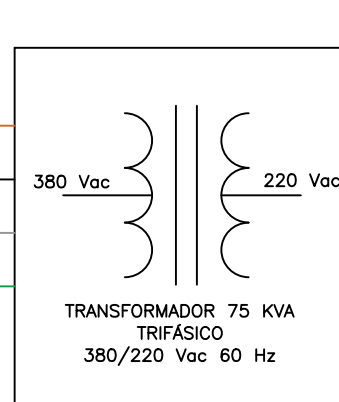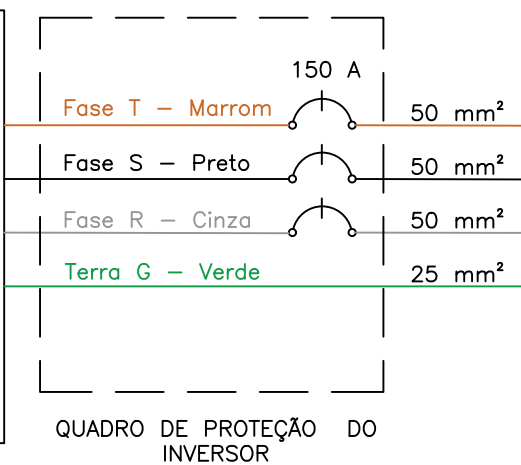

REDE CEMIG

3 # 95 mm² (fases) +
1 # 95 mm² (Neutro) +
1 # 35 mm² (Terra)

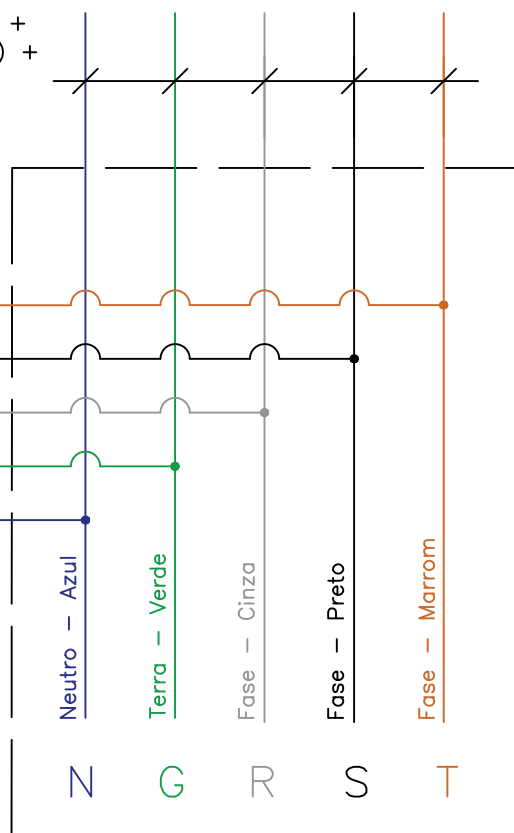

PONTO DE CONEXÃO COM A REDE


DIMENSIONAMENTO DOS CIRCUITOS

DE	PARA	POT. MÁX. (kWp)	CORRENTE (A)	TENSÃO (V)	nº MÓD. SÉRIE (un)	SEÇÃO NOM. (mm²)	COMP. (m)	QUEDA DE TENSÃO (%)
Módulos	Inversor (MPPT 1- ENT 1)	7,52	11,68	834,24	16	6	56	0,74
Módulos	Inversor (MPPT 1- ENT 2)	7,52	11,68	834,24	16	6	54	0,72
Módulos	Inversor (MPPT 2- ENT 1)	7,52	11,68	834,24	16	6	49	0,65
Módulos	Inversor (MPPT 2- ENT 2)	7,52	11,68	834,24	16	6	47	0,62
Módulos	Inversor (MPPT 3- ENT 1)	7,52	11,68	834,24	16	6	41	0,54
Módulos	Inversor (MPPT 3- ENT 2)	7,52	11,68	834,24	16	6	40	0,53
Módulos	Inversor (MPPT 4- ENT 1)	7,52	11,68	834,24	16	6	34	0,45
Módulos	Inversor (MPPT 4- ENT 2)	7,52	11,68	834,24	16	6	32	0,42
Módulos	Inversor (MPPT 5- ENT 1)	7,52	11,68	834,24	16	6	26	0,34
Módulos	Inversor (MPPT 5- ENT 2)	7,52	11,68	834,24	16	6	24	0,32
Módulos	Inversor (MPPT 6- ENT 1)	7,05	11,68	782,1	15	6	19	0,27
Módulos	Inversor (MPPT 6- ENT 2)	7,05	11,68	782,1	15	6	17	0,24
Módulos	Inversor (MPPT 7- ENT 1)	7,05	11,68	782,1	15	6	11	0,16
Módulos	Inversor (MPPT 7- ENT 2)	7,05	11,68	782,1	15	6	9	0,13
Inversor 75 kW	Transformador	75	120,8	380	-	50	5	0,10
Transformador	Conexão com a rede	75	196,8	220	-	95	8	0,23


PROJETO ELÉTRICO

ENDEREÇO DA OBRA: RUA IRACI FARIA DA SILVA, N°215, MIZAEI BERNARDES, CÔRREGO FUNDO—MG					
PROJETO ELÉTRICO: Microgeração Solar Fotovoltaica 75 kW			RESPONSÁVEL TÉCNICO:  PRISCILA CONTARINI MACHADO CREA/MG: 244721/D		
PROPRIETÁRIO: SERVIÇO AUTÔNOMO DE ÁGUA E ESGOTO CNPJ: 09.166.603/0001—32 PRAÇA VICÁRIO JOÃO IVO N°62, CENTRO, CÔRREGO FUNDO/MG					
N° ART DO PROJETO: MG20221086629		UNIDADE CONSUMIDORA: LIGAÇÃO NOVA			
FINALIDADE: SERVIÇO PÚBLICO					
FORMATO: A2	FOLHA: 02/02	DATA: 20 / 04 / 2022	N° DESENHO: 00021—22	ESCALA: SEM ESCALA	N° DO PROJETO: 00021—22


PLANTA DO TERRENO

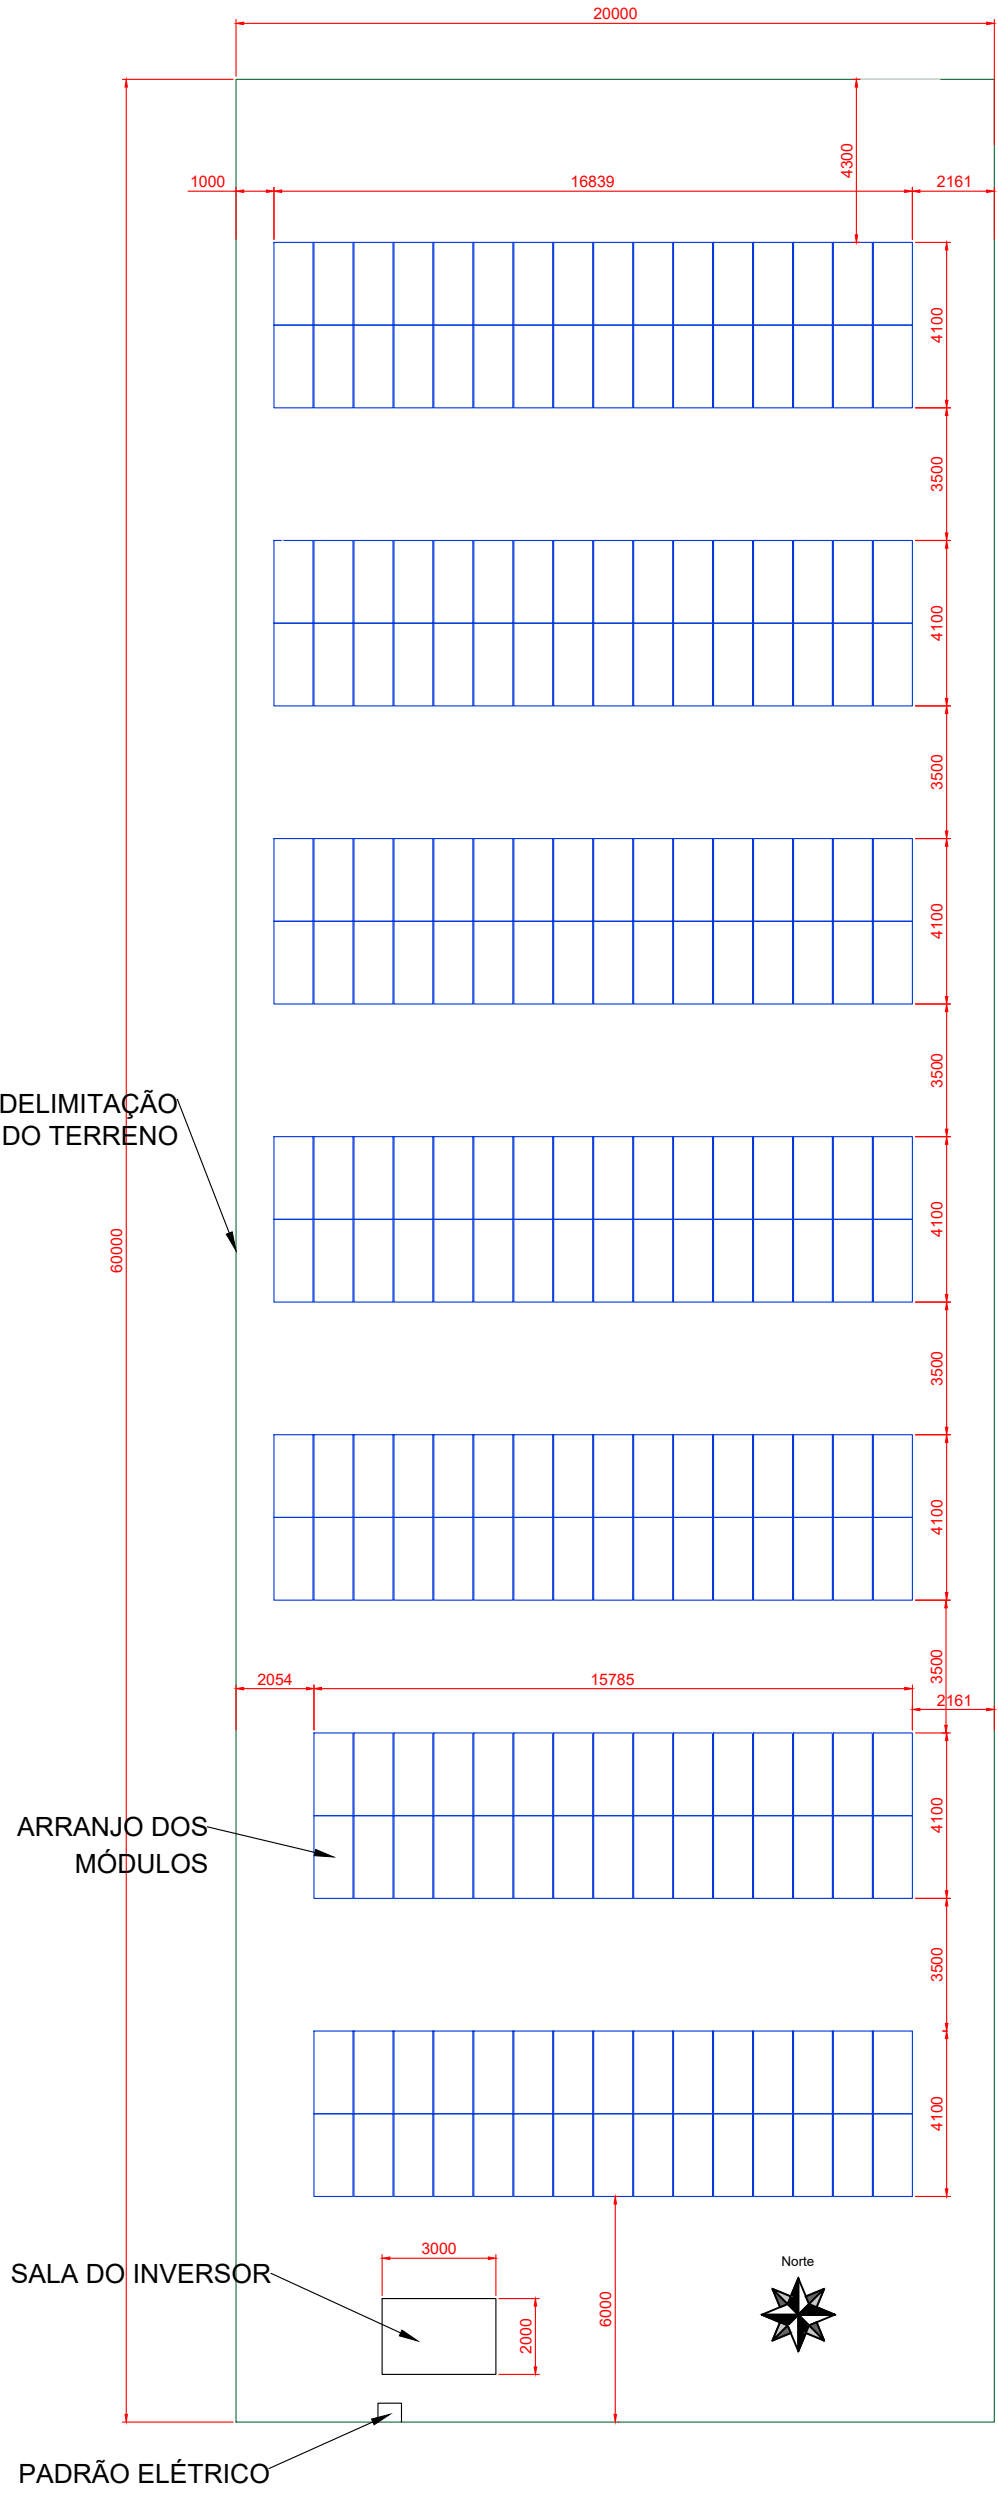


ITEM	DESCRIPTIVO
1	COLUNA
2	TRAVESSA
3	TERÇA
4	MÃO FRANCESA
5	TERMINAL INTERMEDIÁRIO
6	TERMINAL FINAL

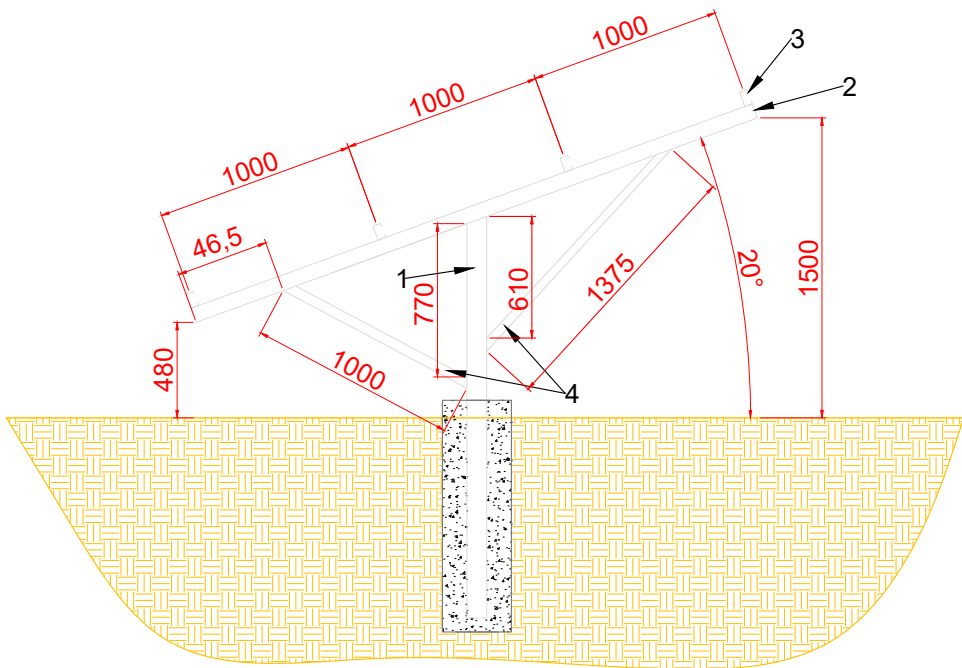


CORTE A-A

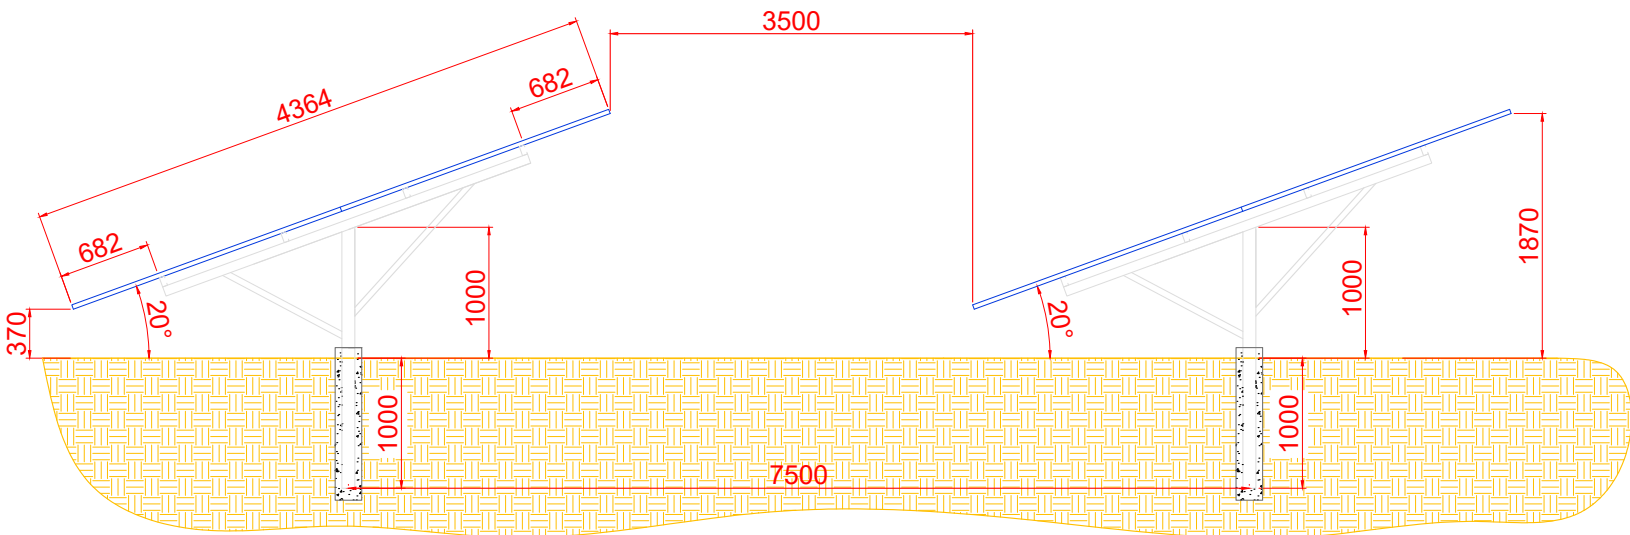

CORTE B-B

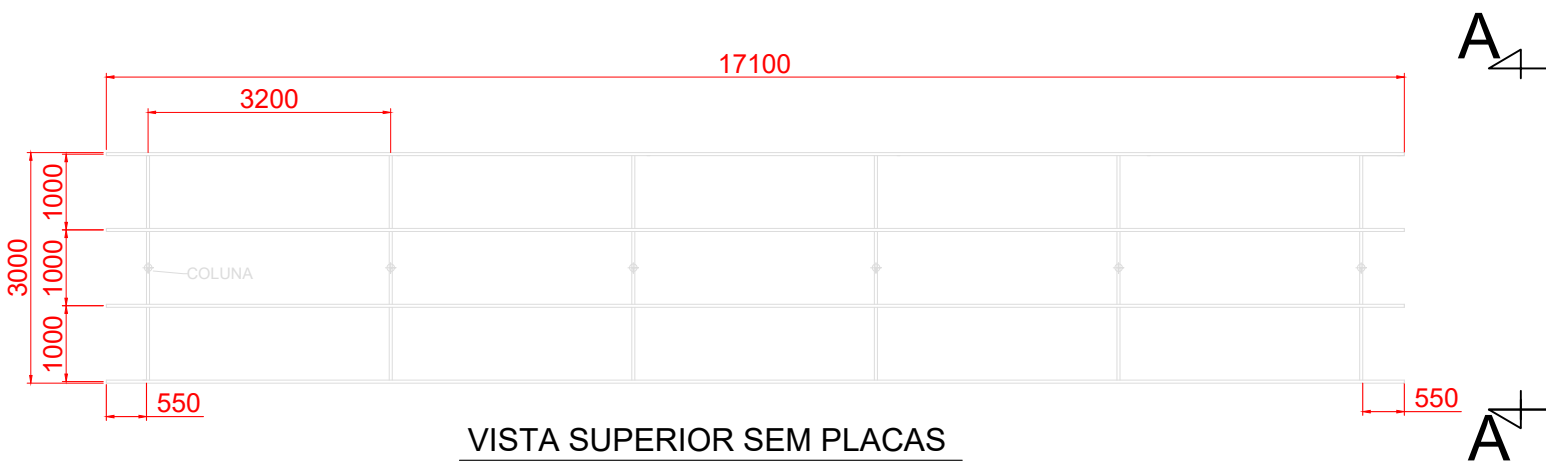

VISTA SUPERIOR SEM PLACAS

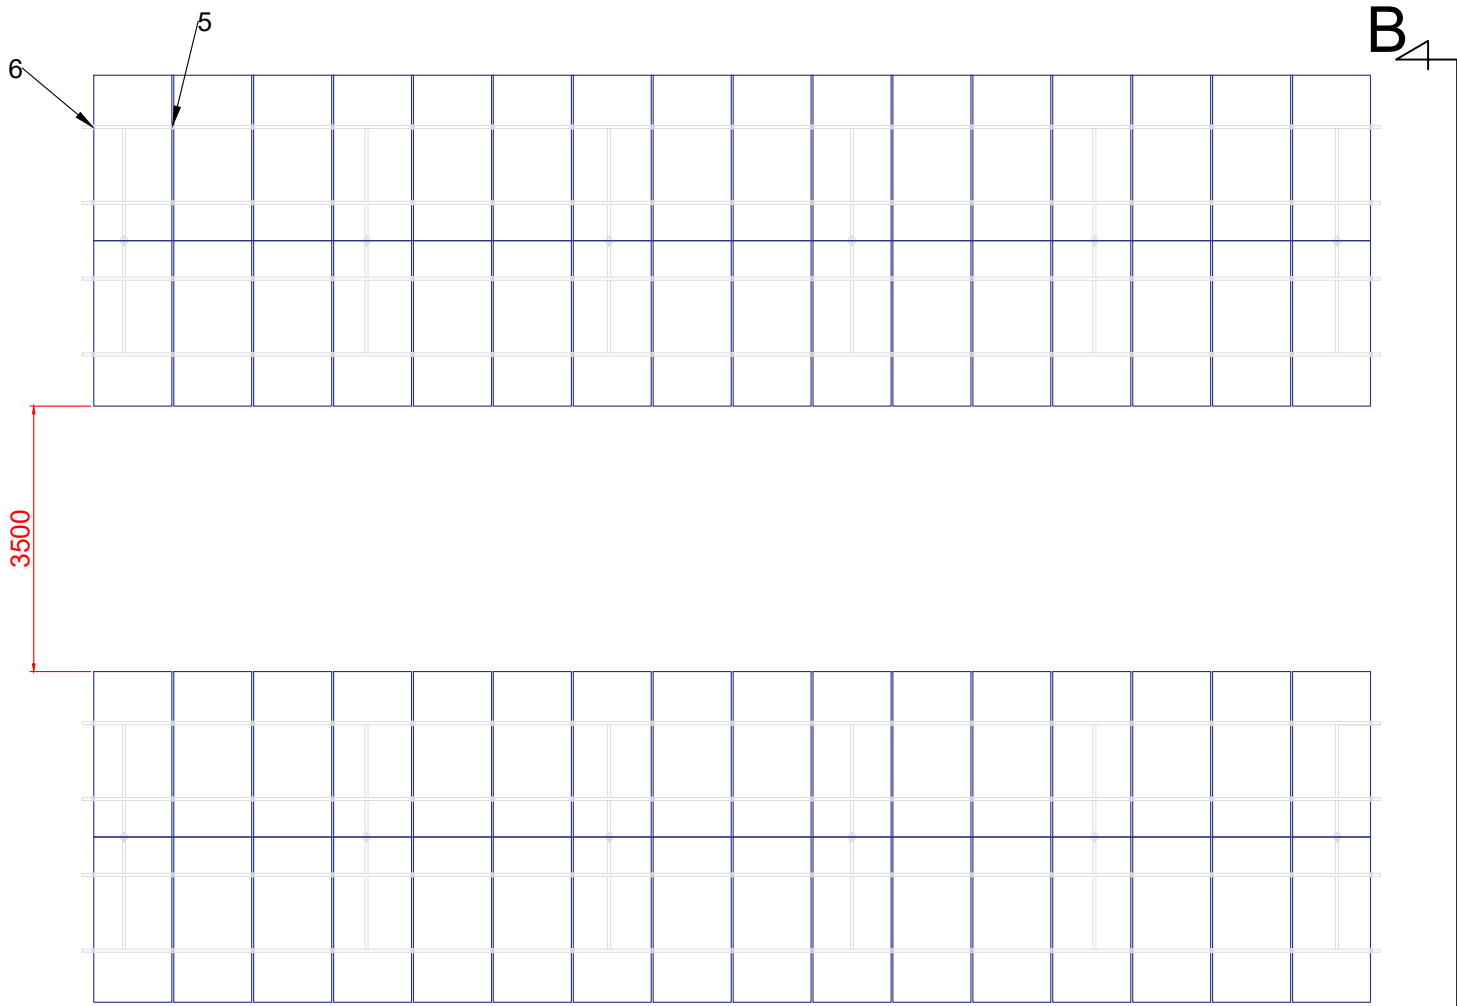

VISTA SUPERIOR COM MÓDULOS

NOTAS					
TODAS AS DIMENSÕES DO PROJETO ESTÃO EM MILÍMETROS (EXCETO QUANDO INDICA A UNIDADE);					
USINA 4 – RUA IRACI					
PROPRIETÁRIO: SERVIÇO AUTÔNOMO DE ÁGUA E ESGOTO CNPJ: 09.166.603/0001-32 PRAÇA VIGÁRIO JOÃO IVO N°62, CENTRO, CÔRREGO FUNDO/MG			ENDEREÇO DA OBRA: CÔRREGO FUNDO-MG LAYOUT: ESTRUTURA AO SOLO		
N° ART DO PROJETO: —		UNIDADE CONSUMIDORA: —		FINALIDADE: SERVIÇO PÚBLICO	
FORMATO: A2	FOLHA: —	DATA: —	N° DESENHO: —	ESCALA: SEM ESCALA	N° DO PROJETO: —