


RUA SERAFINA DE OLIVEIRA RODRIGUES
CÓRREGO FUNDO – MG
83221

ALIMENTADOR: ACSU-115

CALCULO DO VÃO REGULADOR					
POSTES	COMP. TRECHO(m)	VÃO MEDIO(m)	VÃO MÁX.(m)	VÃO REG. BT(m)	VÃO REG. MT(m)
1 AO 3	81.0	40.50	42.0	40.58	-

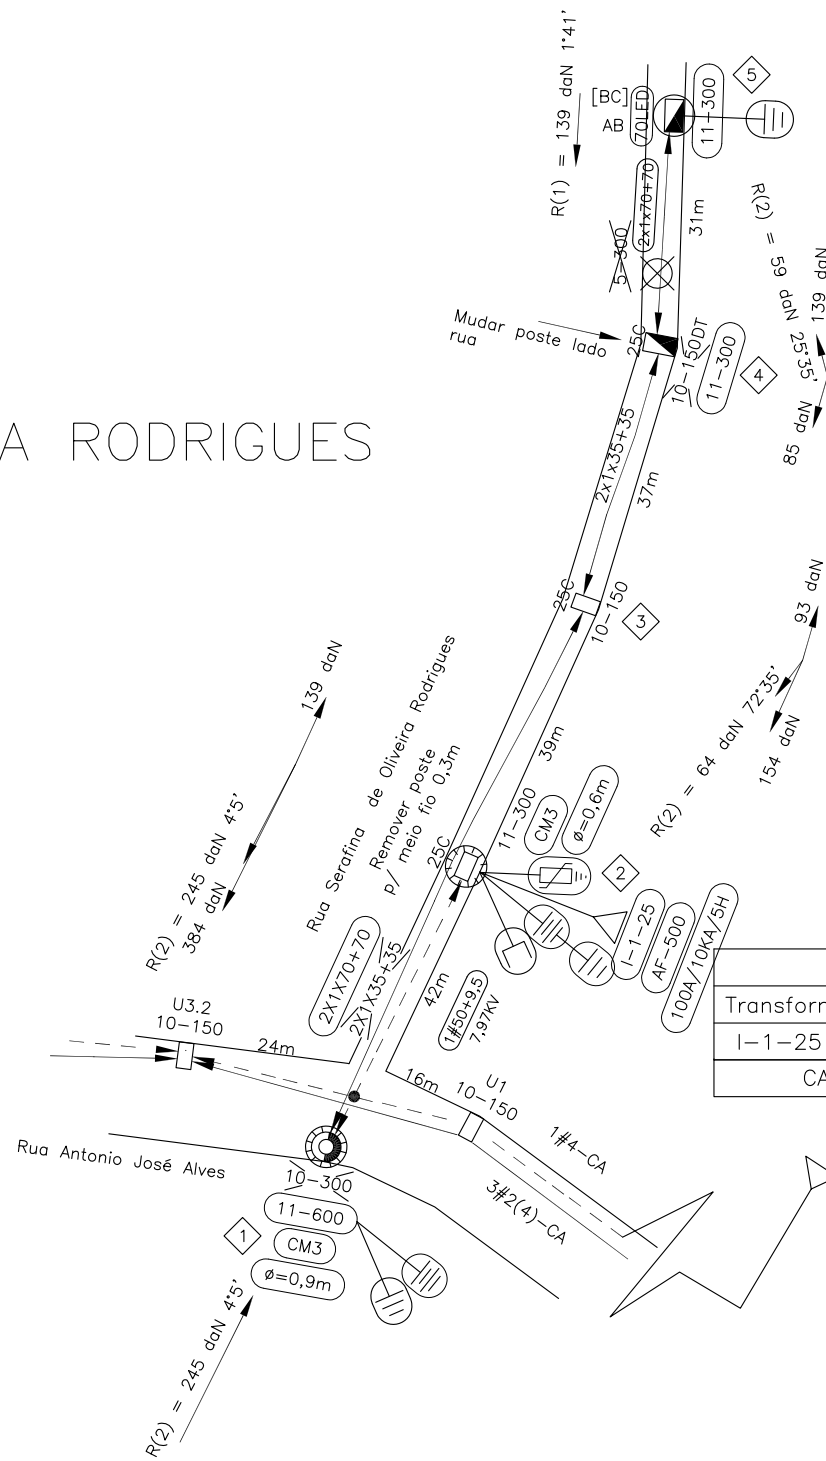

DISP. DE MANOBRA:
RELIGADOR 198392-100A-C
COORD. FOLHA: 4408-7390
COORD. POSTE: 701-405
COORD. UTM:441501:7739405

	Carga (KVA)	Carga (KVA)
Transformador	Instalada	Retirada
I-1-25	4,090	0,00
CARGA DO TRAFÓ = 4,09 KVA		

	Carga (KVA)	Carga (KVA)
Transformador	Instalada	Retirada
15434-1-15	0,000	4,02
CARGA DO TRAFÓ = 15,10 KVA		

FOLHA POSTE 02: 4408-7395
COORD. POSTE 02: 384-351
COORD. UTM 02: 441184:7739851

CONSUMIDOR: PREFEITURA MUNICIPAL DE CÓRREGO FUNDO
CPF/CNPJ: 01.614.862/0001-77
ENDEREÇO: RUA JOAQUIM GONÇALVES FONSECA, 493
BAIRRO: CENTRO
CEP: 35578-000
MUNICÍPIO: CÓRREGO FUNDO
TELEFONE: (37) 3322-9144
ENDEREÇO DA OBRA: RUA SEBASTIÃO BERNARDES DE CASTRO
BAIRRO/REGIÃO: CENTRO
MUNICÍPIO: CÓRREGO FUNDO
RAMO DE ATIVIDADE: ADMINISTRAÇÃO PÚBLICA

"NOSSO MELHOR PROJETO E GARANTIR A SEGURANÇA DE TODOS"

ORGÃO	QUANT/TIPO	DISTR.	TOTAL

ALTERAÇÕES	DISTRIBUIÇÃO AUTOMÁTICA DE CÓPIAS			
	APROV.	VISTO	FEITO	DATA
A				
B				
C				

NOTAS:
1 - NÃO HÁ IMPACTO AMBIENTAL QUE JUSTIFIQUE QUALQUER LICENÇA.
2 - OS POSTES PROJETADOS E NÃO ESPECIFICADOS SÃO DE 11m 300daN.
3 - OBRIGATÓRIO ENGASTAMENTO COM PROFUNDIDADE AUMENTADA (PA=1,8m) PARA POSTES PROJETADOS COM RESISTÊNCIA NOMINAL DE 300daN.
4 - PROJETO SEM INTERFERÊNCIA DE OUTRAS EMPRESAS DE SERVIÇO PÚBLICO.



RUA GAMA CERQUEIRA, 161 - SALA 08 - JARDIM AMÉRICA
BH - MG CEP 30421-335
Tel: (31) 99788-8780 / 3243-7339
CNPJ: 19.556.837/0001-40

RT e PROJETO: *[Assinatura]*
VISTO: *[Assinatura]*
ASSIN. MATRIC. APROV.
ASSIN. MATRIC.

ANDRÉ EDUARDO DO NASIMENTO GOMES
CREA MG-132.937/D

DATA DE ELABORAÇÃO DO PROJETO: 29/07/2021

EFICIENTIZAÇÃO DE ILUMINAÇÃO PÚBLICA COM EXTENSÃO DE MT E BT NA RUA SERAFINA DE OLIVEIRA RODRIGUES - NO MUNICÍPIO DE CÓRREGO FUNDO - MG OBRA PARTICULAR

ESC: 1:1000
N.: 1158116925
FOLHA UNICA
ARQ