



RUA PRINCIPAL  
CÓRREGO FUNDO – MG  
83221

CONSUMIDOR: PREFEITURA MUNICIPAL DE CÓRREGO FUNDO  
 CPF/CNPJ: 01.614.862/0001-77  
 ENDEREÇO: RUA JOAQUIM GONÇALVES FONSECA, 493  
 BAIRRO: CENTRO  
 CEP: 35578-000  
 MUNICÍPIO: CÓRREGO FUNDO  
 TELEFONE: (37) 3322-9144  
 ENDEREÇO DA OBRA: RUA SEBASTIÃO BERNARDES DE CASTRO  
 BAIRRO/REGIÃO: CENTRO  
 MUNICÍPIO: CÓRREGO FUNDO  
 RAMO DE ATIVIDADE: ADMINISTRAÇÃO PÚBLICA

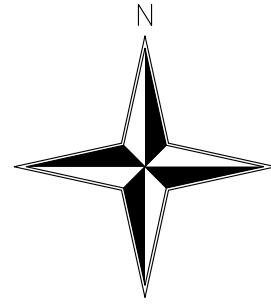

ALIMENTADOR: FMA-07  
 DISP. MAN.: CFUS. REPET. 35025-40A-30T  
 COORD. FOLHA: 4448-7365  
 COORD. POSTE : 356-365  
 COORD. UTM : 445156:7736865

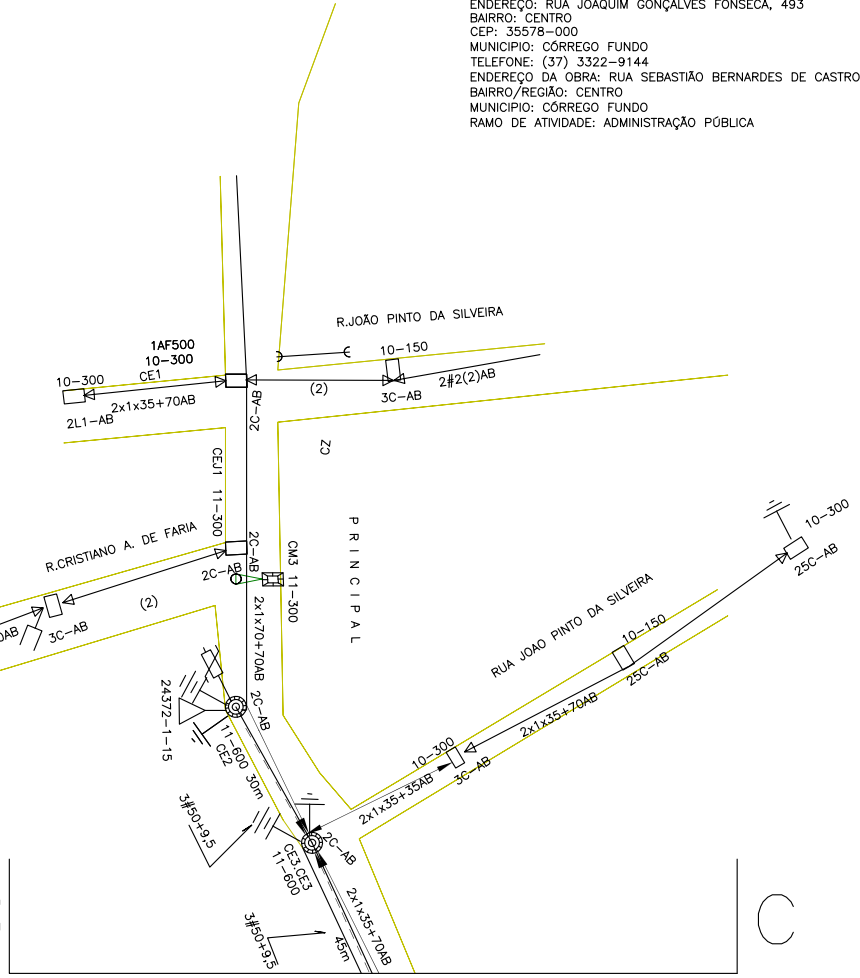


DISTÂNCIA DO TRAFÓ I AO POSTE 01=157m
DISTÂNCIA DO TRAFÓ I AO POSTE 10=136m
DISTÂNCIA DO TRAFÓ II AO POSTE 10=159m
DISTÂNCIA DO TRAFÓ II AO POSTE 19=105m
DIST TRAFÓ 336663-25 AO POSTE 19=67m
DIST TRAFÓ 336663-25 AO POSTE 24=108m
DIST TRAFÓ 24372-15 AO POSTE 25=106m

CÁLCULO DO VÃO REGULADOR					
POSTES	COMP. TRECHO(m)	VÃO MÉDIO(m)	VÃO MÁX.(m)	VÃO REG. BT(m)	VÃO REG. MT(m)
1 AD 10	293.0	32.56	46.0	34.72	-
10 AD 19	264.0	29.33	38.0	30.80	-
20 AD 24	146.0	36.50	38.0	36.77	-
1 AD 7	212.0	35.33	46.0	-	37.22
7 AD 23	488.0	30.50	38.0	-	31.98
23 AD 25	64.0	32.00	32.0	-	32.00

PROJETO SOMENTE PARA APROVAÇÃO  
 POSTERIORMENTE SERÁ EXECUTADO POR OUTRA EMPREITEIRA.

**"NOSSO MELHOR PROJETO E GARANTIR A SEGURANÇA DE TODOS"**

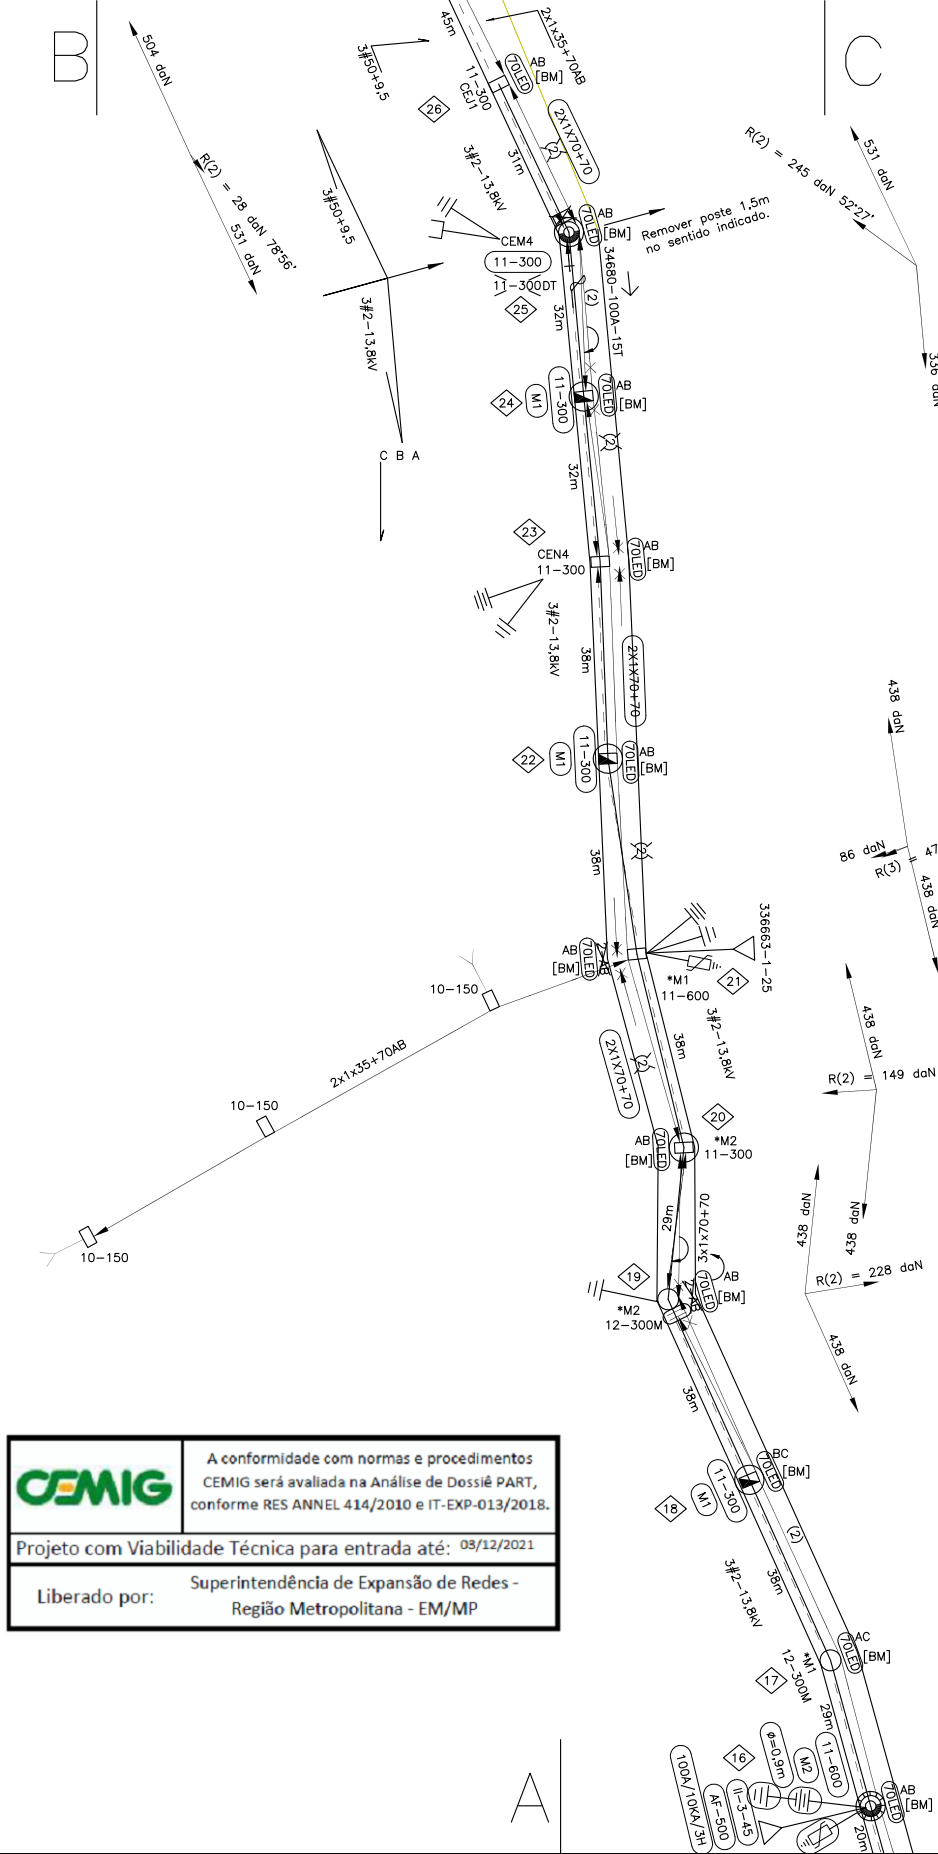

**CEMIG**  
 A conformidade com normas e procedimentos CEMIG será avaliada na Análise de Dossiê PART, conforme RES ANNEL 414/2010 e IT-EXP-013/2018.  
 Projeto com Viabilidade Técnica para entrada até: 08/12/2021  
 Liberado por: Superintendência de Expansão de Redes - Região Metropolitana - EM/MP

NOTAS:  
 1 - NÃO HÁ IMPACTO AMBIENTAL QUE JUSTIFIQUE QUALQUER LICENÇA.  
 2 - OS POSTES PROJETADOS E NÃO ESPECIFICADOS SÃO DE 11m 300daN.  
 3 - OBRIGATÓRIO ENGASTAMENTO COM PROFUNDIDADE AUMENTADA (PA=1,8m) PARA POSTES PROJETADOS COM RESISTÊNCIA NOMINAL DE 300daN.  
 4 - PROJETO COM INTERFERÊNCIA COM OUTRAS EMPRESAS DE SERVIÇO PÚBLICO.

**André Gomes Engenharia**  
 RT e PROJETO  
 ANDRÉ EDUARDO DO NASCIMENTO GOMES  
 CREA MG-132.937/D

RUA GAMA CERQUEIRA, 161 - SALA 08  
 JARDIM AMÉRICA - BH - MG CEP 30421-335  
 Tel: (31) 99788-8780 / 3243-7339  
 CNPJ: 19.556.837/0001-40

VISTO  
 ASSIN. MATRIC.  
 APROV.  
 ASSIN. MATRIC.  
 DATA  
 09-08-2021

EFICIENTIZAÇÃO DE ILUMINAÇÃO PÚBLICA COM INST. DE LUMINÁRIAS NA RUA PRINCIPAL NO MUNICÍPIO DE CORREGO FUNDO – MG  
 OBRA PARTICULAR

ESC.: 1:1000  
 N° 1158118017  
 FOLHA ARQ

TOTAL
DISTR. QUANT./TIPÓ
ORÇÃO
DISTRIBUIÇÃO AUTOMÁTICA DE CÓPIAS
CLASSIFICAÇÃO
ALTERAÇÕES
DATA
FEITO
VISTO
APROV.