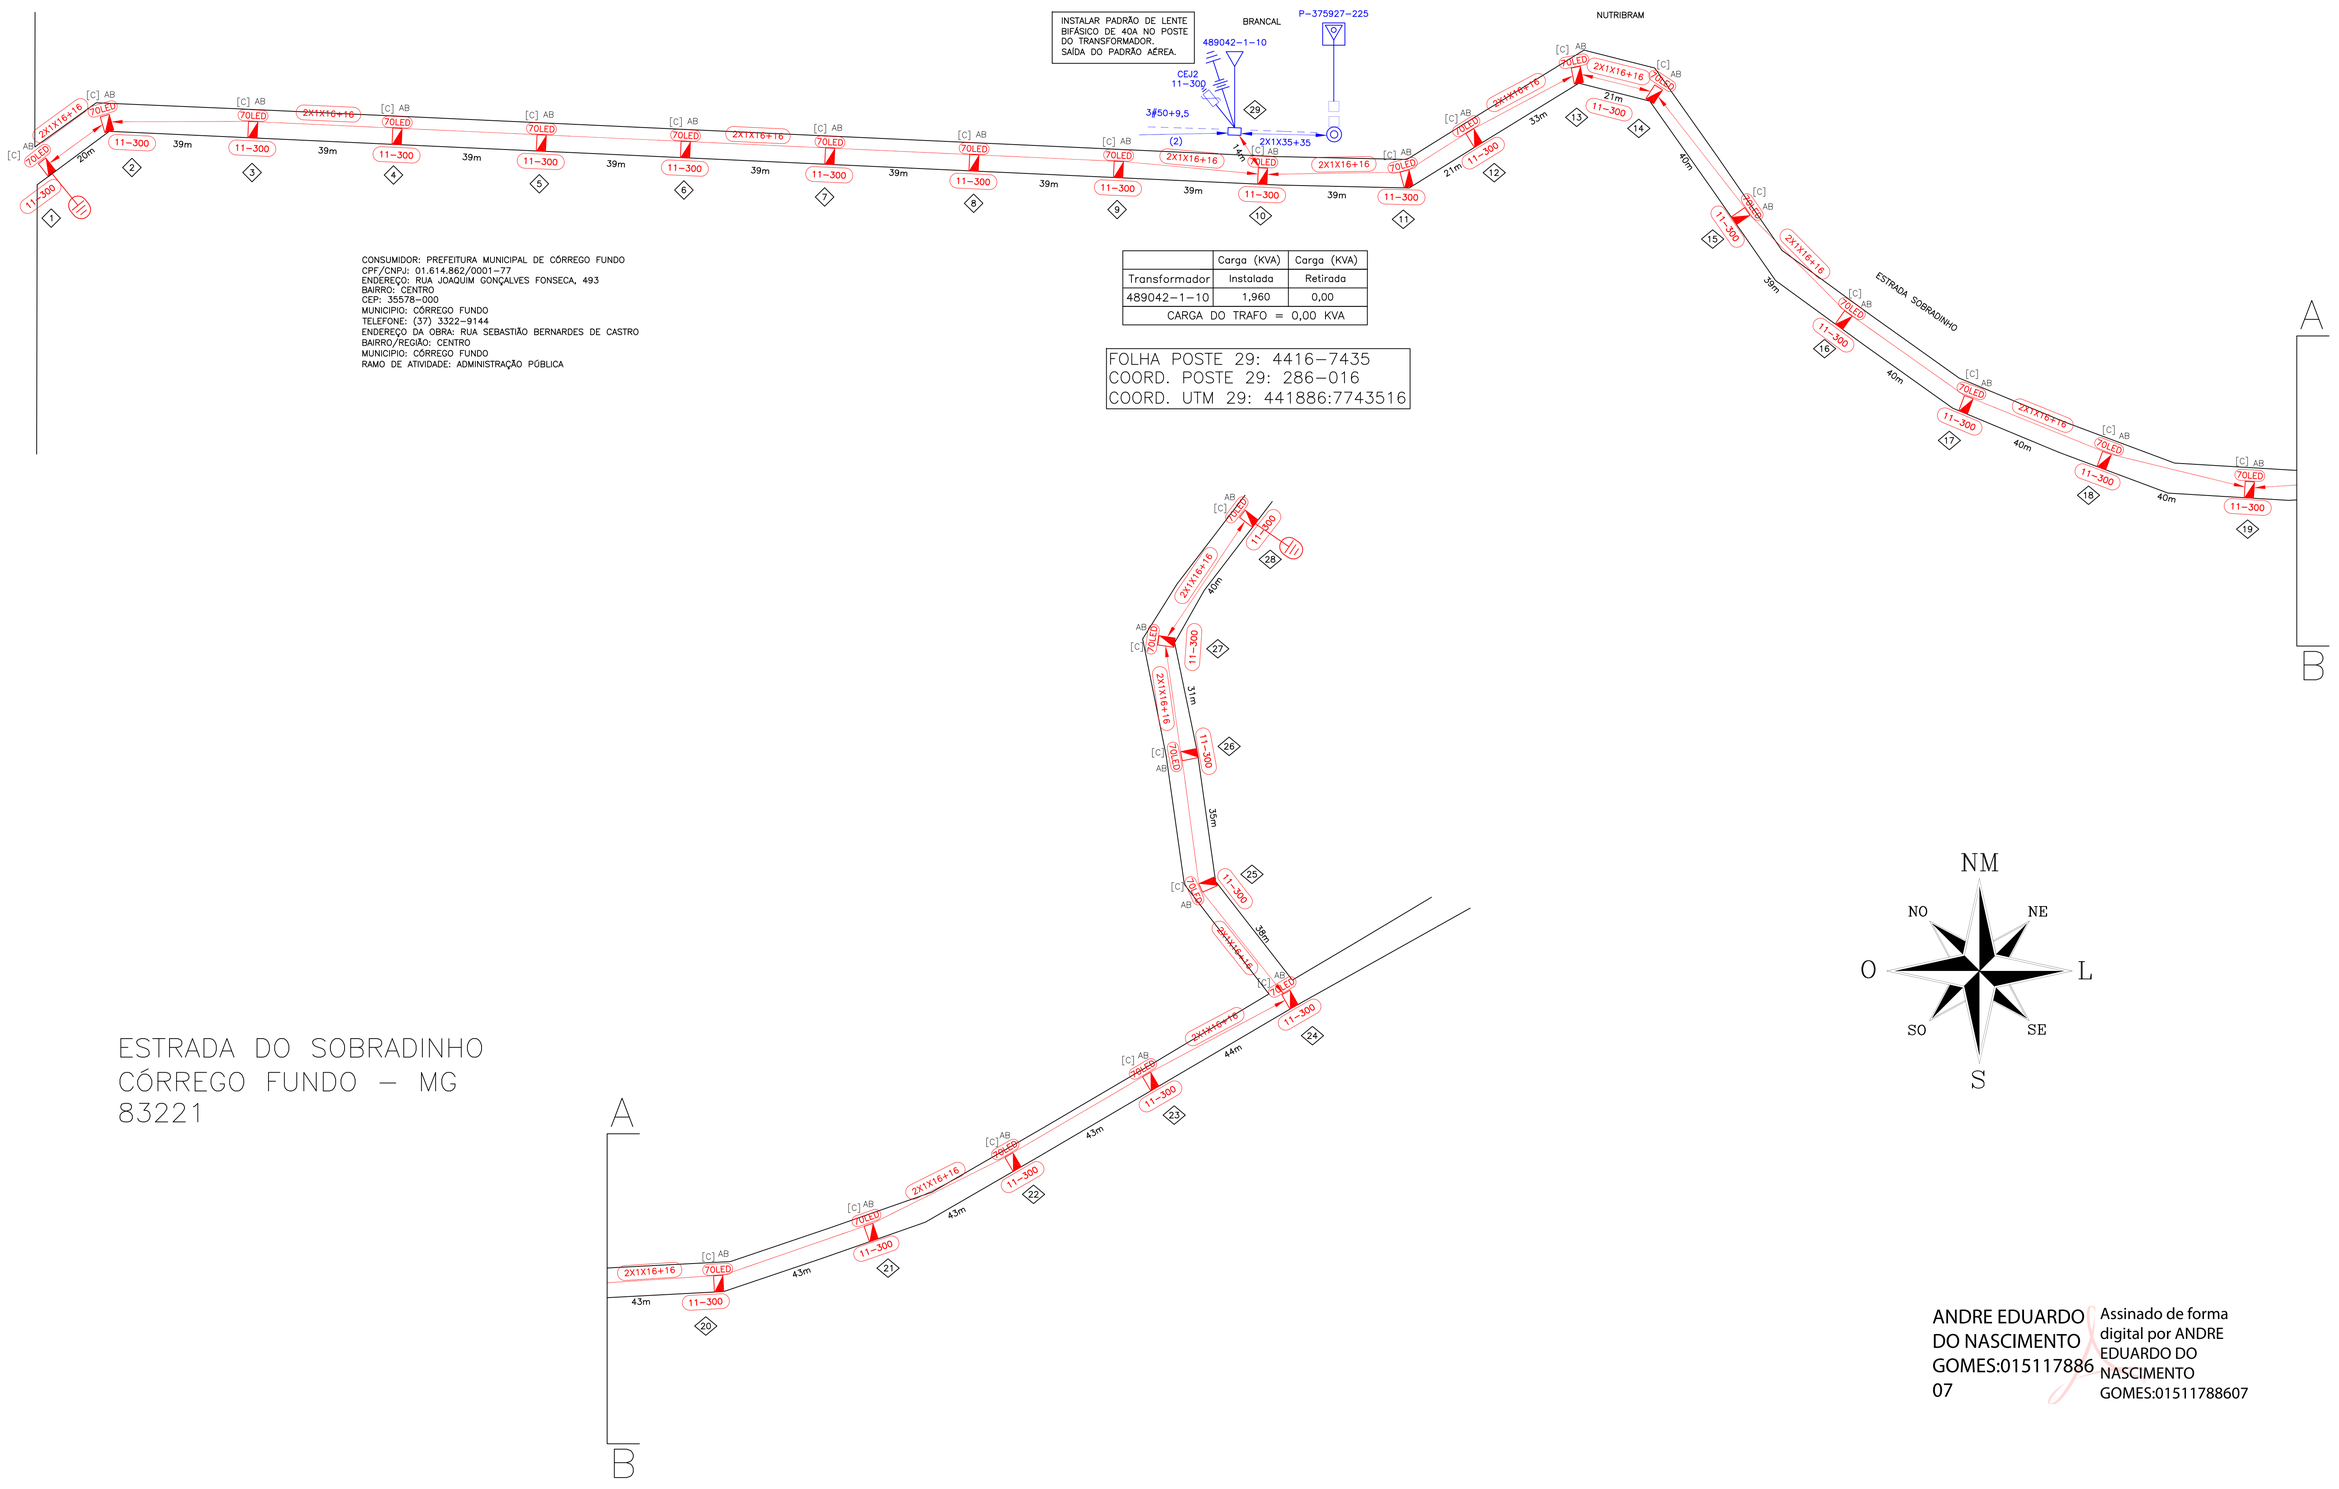

	Carga (KVA)	Carga (KVA)
Transformador	Instalada	Retirada
489042-1-10	1,960	0,00
CARGA DO TRAFO = 0,00 KVA		

FOLHA POSTE 29: 4416-7435
COORD. POSTE 29: 286-016
COORD. UTM 29: 441886:7743516

CONSUMIDOR: PREFEITURA MUNICIPAL DE CÓRREGO FUNDO
CPF/CNPJ: 01.614.862/0001-77
ENDEREÇO: RUA JOAQUIM GONÇALVES FONSECA, 493
BAIRRO: CENTRO
CEP: 35578-000
MUNICIPIO: CÓRREGO FUNDO
TELEFONE: (37) 3322-9144
ENDEREÇO DA OBRA: RUA SEBASTIÃO BERNARDES DE CASTRO
BAIRRO/REGIÃO: CENTRO
MUNICIPIO: CÓRREGO FUNDO
RAMO DE ATIVIDADE: ADMINISTRAÇÃO PÚBLICA

ESTRADA DO SOBRADINHO
CÓRREGO FUNDO – MG
83221

ANDRE EDUARDO DO NASCIMENTO GOMES:01511788607
Assinado de forma digital por ANDRE EDUARDO DO NASCIMENTO GOMES:01511788607

DISTRIBUIÇÃO AUTOMATICA DE CÓPIAS
DISTRI. | QTDE/TIPO | ORGÃO

	DATA	FEITO	VISTO	APROV.
a				
b				

ALTERAÇÕES

NOTAS:
1 – NÃO HÁ IMPACTO AMBIENTAL QUE JUSTIFIQUE QUALQUER LICENÇA.
2 – OS POSTES PROJETADOS E NÃO ESPECIFICADOS SÃO DE 11m 300daN.
3 – OBRIGATÓRIO ENGASTAMENTO COM PROFUNDIDADE AUMENTADA (PA=1,8m) PARA POSTES PROJETADOS COM RESISTÊNCIA NOMINAL DE 300daN, .
4 – PROJETO SEM INTERFERÊNCIA DE OUTRAS EMPRESAS DE SERVIÇO PÚBLICO.

André Gomes Engenharia

R.T.
ANDRE EDUARDO DO NASCIMENTO GOMES
CREA MG-132.937/D
DATA APROVAÇÃO RT.: 02/02/2023

RUA GAMA CERQUEIRA, 161 • SALA 08 • JARDIM AMÉRICA
BH • MG CEP 30421-335
Tel.: (31) 99758-8780 / 3243-7339
CNPJ.: 18.556.837/0001-40

PROJETISTA.:
ANDRE EDUARDO DO NASCIMENTO GOMES
CREA MG-132.937/D
DATA ELABORAÇÃO.: 02/02/2023

PREFEITURA MUNICIPAL DE CORREGO FUNDO

VISTO
ASSIN. MATRICULA
APROV.
ASSIN. MATRICULA
DATA 30/01/2023

EFICIENTIZAÇÃO DE ILUMINAÇÃO PÚBLICA COM EXTENSÃO DE BT NA ESTRADA DO SOBRADINHO – NO MUNICÍPIO DE CÓRREGO FUNDO – MG
OBRA PARTICULAR

ESCALA ESC: 1:1000
N.º PO
FOLHA ÚNICA
ARQ.