

Dispositivo de Manobra e Proteção  
N° 75951-630A  
441308-7738919

Características Transformador  
N° da Cia \_\_\_\_\_  
Fabricante \_\_\_\_\_  
N° da Série \_\_\_\_\_  
Entregue \_\_\_\_/\_\_\_\_/\_\_\_\_  
Obs: \_\_\_\_\_


Medição de Aterramento  
\_\_\_\_\_ Ohms \_\_\_\_\_ Hastes  
Responsável \_\_\_\_\_

CH1 PREVISTO	DISPOSITIVOS DE SECCIONAMENTO
264 X 5 horas de inter.= 1320	75951-630A
<input type="checkbox"/> LINHA VIVA <input type="checkbox"/> MEGA JAMPER <input checked="" type="checkbox"/> EQUIPES ADICIONAIS <input type="checkbox"/> GARRA VIVA <input type="checkbox"/> GERADOR <input type="checkbox"/> OUTROS:	

PARQUE DE EXPOSIÇÃO  
CÓRREGO FUNDO – MG  
83221

ALIMENTADOR: ACSU-115

CONSUMIDOR: PREFEITURA MUNICIPAL DE CÓRREGO FUNDO  
CPF/CNPJ: 01.614.862/0001-77  
ENDEREÇO: RUA JOAQUIM GONÇALVES FONSECA, 493  
BAIRRO: CENTRO  
CEP: 35578-000  
MUNICÍPIO: CÓRREGO FUNDO  
TELEFONE: (37) 3322-9144  
ENDEREÇO DA OBRA: RUA SEBASTIÃO BERNARDES DE CASTRO  
BAIRRO/REGIÃO: CENTRO  
MUNICÍPIO: CÓRREGO FUNDO  
RAMO DE ATIVIDADE: ADMINISTRAÇÃO PÚBLICA

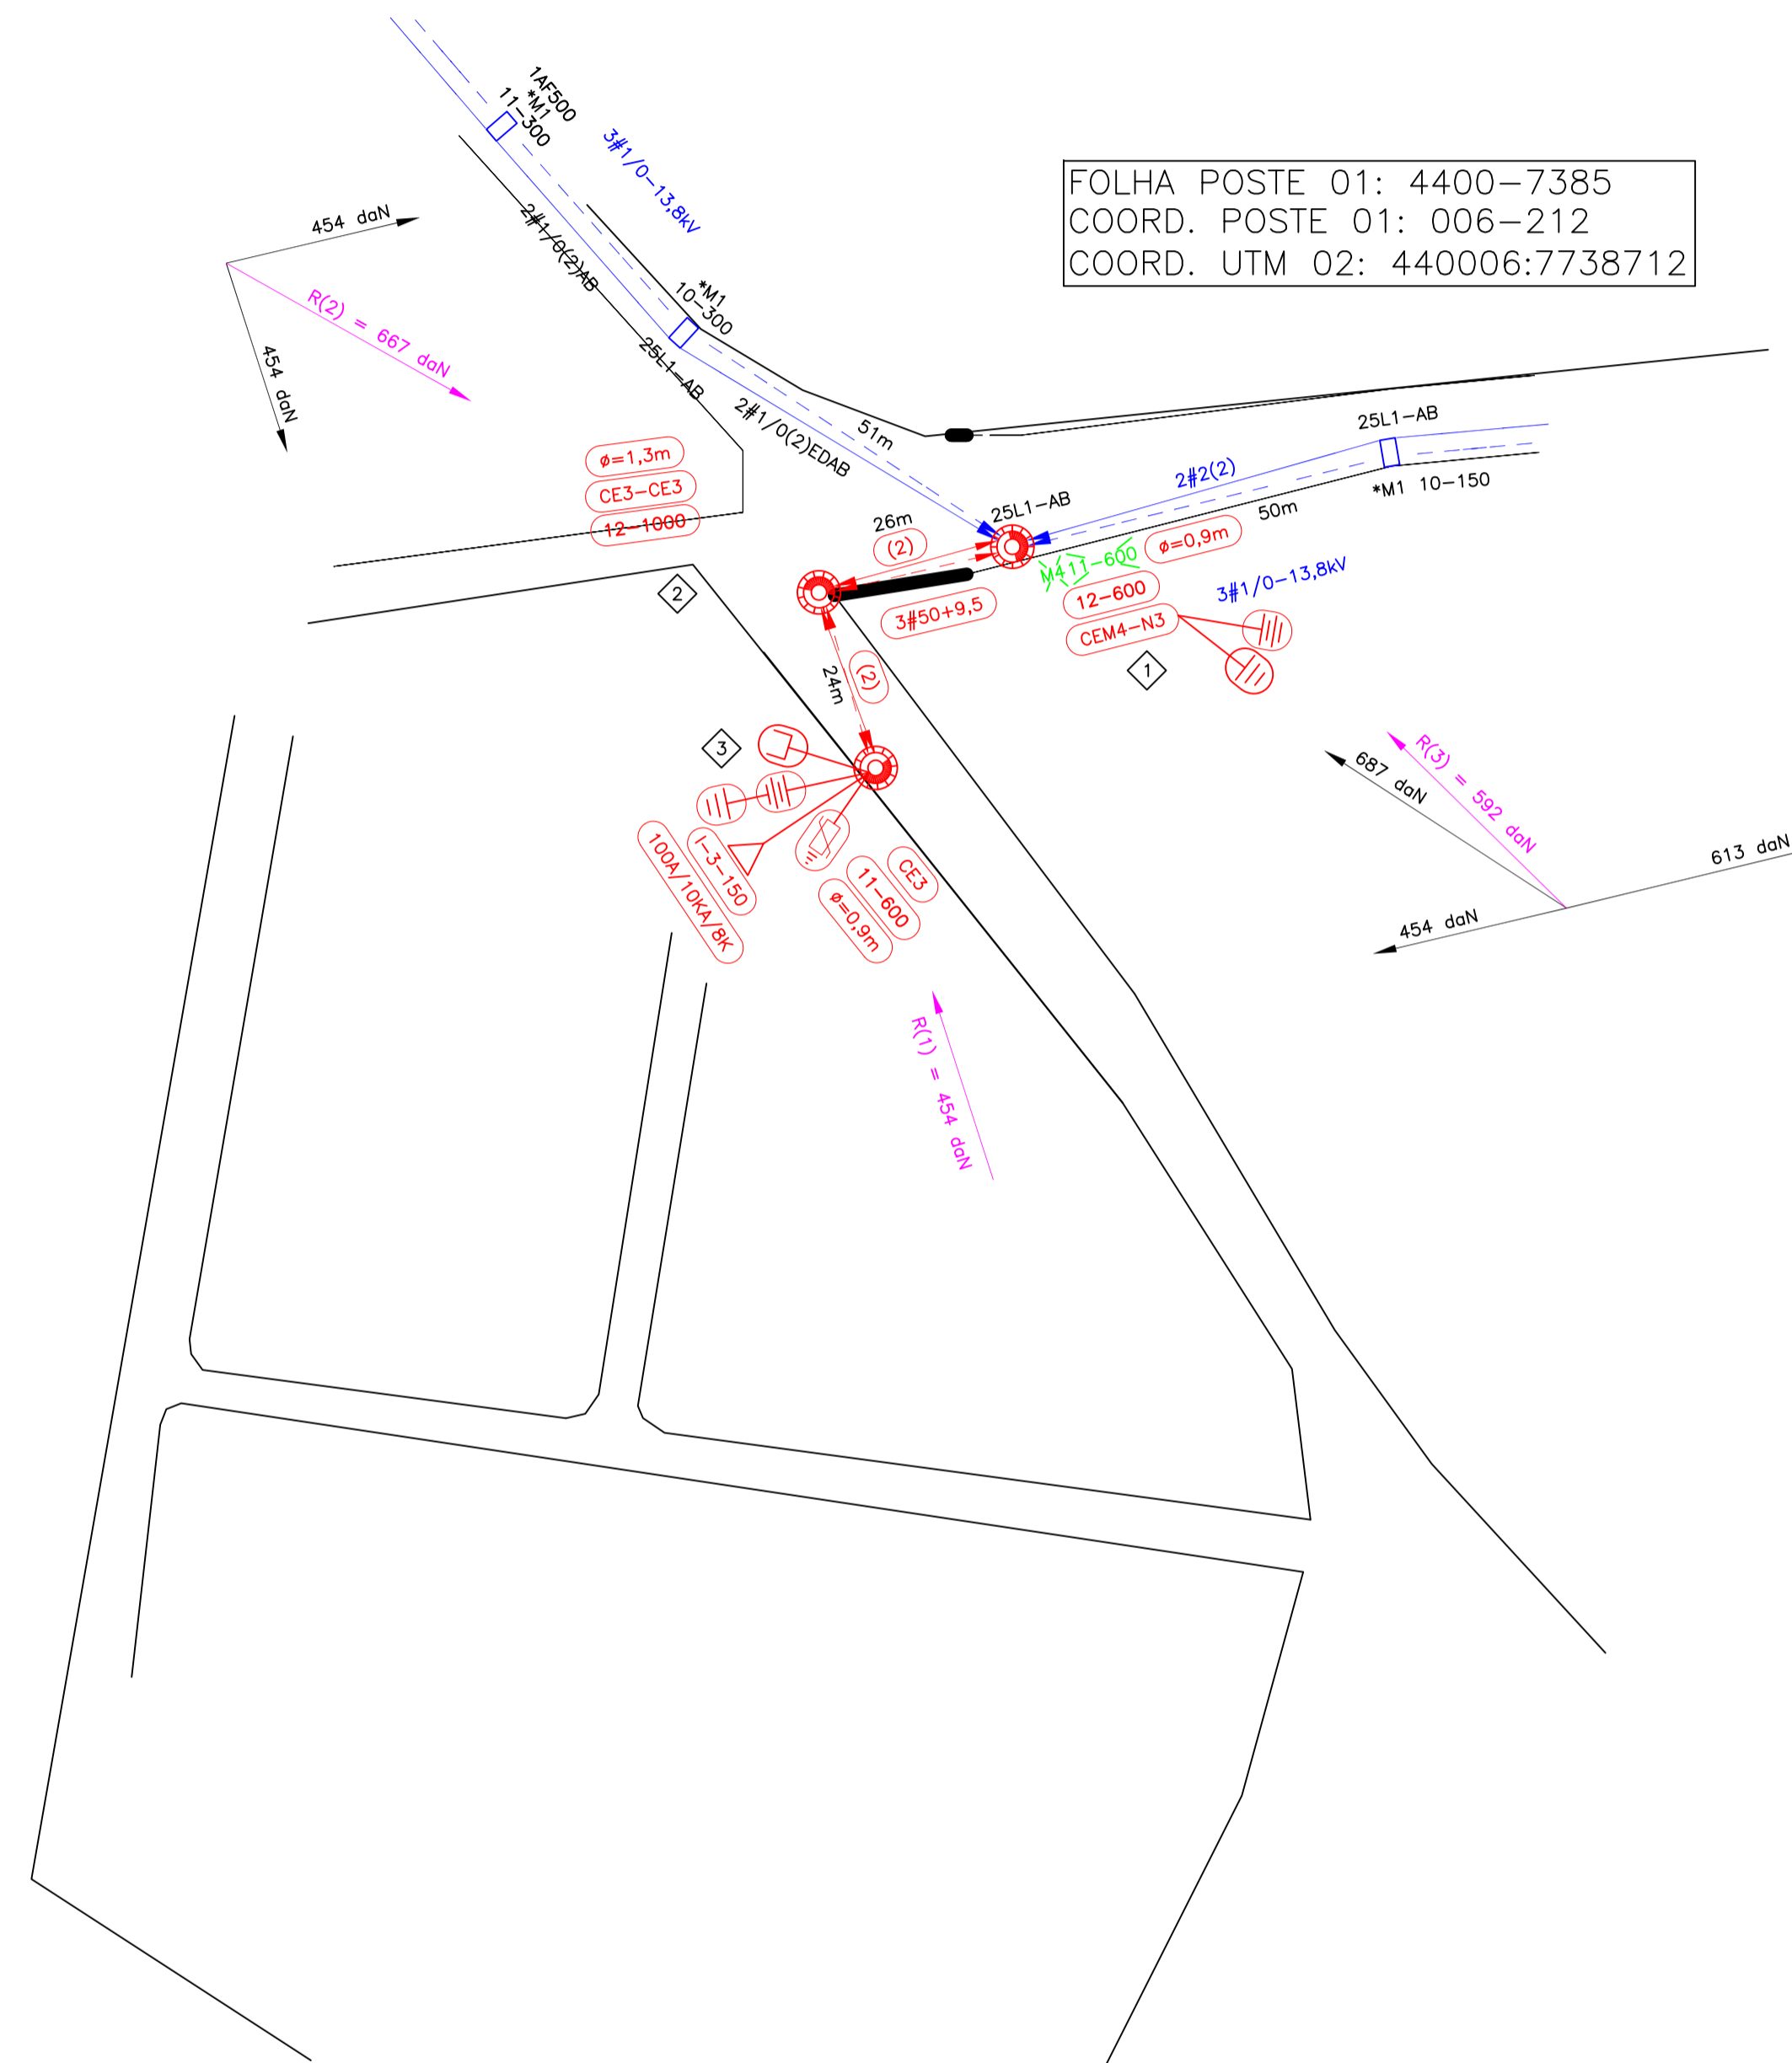

DISP. DE MANOBRA:  
CH FACA 75951-630A  
COORD. FOLHA: 4408-7385  
COORD. POSTE: 508-419  
COORD. UTM:441308:7738919

OBRA PARTICULAR	
Projeto EP/TA- _____	Data ____/____/____
Aprovado: Sim _____	Não _____ N° Pessoal: _____
Vistoria de Material	
Feita por: _____	N° Pessoal: _____
Data ____/____/____	Aprovado: Sim _____ Não _____
Liberado para início de Construção até ____/____/____	
Por _____	N° Pessoal: _____
Obra Recebida em ____/____/____	
Por _____	N° Pessoal: _____
Lançamento de IBGE/ORTO em: ____/____/____	
Por _____	N° Pessoal: _____
Atualização Sist. Corporativos em ____/____/____	
Por _____	N° Pessoal: _____

NOTAS:  
1 - NÃO HÁ IMPACTO AMBIENTAL QUE JUSTIFIQUE QUALQUER LICENÇA.  
2 - OS POSTES PROJETADOS E NÃO ESPECIFICADOS SÃO DE 11m 300daN.  
3 - OBRIGATÓRIO ENGASTAMENTO COM PROFUNDIDADE AUMENTADA (PA=1,8m) PARA POSTES PROJETADOS COM RESISTÊNCIA NOMINAL DE 300daN. .  
4 - PROJETO SEM INTERFERÊNCIA DE OUTRAS EMPRESAS DE SERVIÇO PÚBLICO.

	R.T.	RUA OMAK COROQUEIRA, 151 - COLA DE - JARDIM AMÉRICA BH - MG CEP 30421-020 TEL: (51) 98788-9400 / 3245-7339 CNPJ: 18.556.837/0001-40	PREFEITURA MUNICIPAL DE COROQUEIRA		ESCALA ESC: 1:1000
	DATA APROVAÇÃO RT: 02/02/2023		PROJETISTA:	VISTO: _____ ASSIN: _____ MATRICULA: _____ APROV: _____ ASSIN: _____ MATRICULA: _____ DATA: 02/02/2023	EFICIENTIZAÇÃO DE ILUMINAÇÃO PÚBLICA COM EXTENSÃO DE MT NO PARQUE DE EXPOSIÇÃO – NO MUNICÍPIO DE CÓRREGO FUNDO – MG OBRA PARTICULAR

DATA	FEITO	VISTO	APROV.
ALTERAÇÕES			

DISTRIBUIÇÃO AUTOMÁTICA DE CÓPIAS

OS11CF06