


EXTENSÃO INTERNA
PARQUE DE EXPOSIÇÃO
CÓRREGO FUNDO – MG
83221

ALIMENTADOR: ACSU-115

FOLHA POSTE 01: 4400-7385
COORD. POSTE 01: 006-212
COORD. UTM 02: 440006:7738712

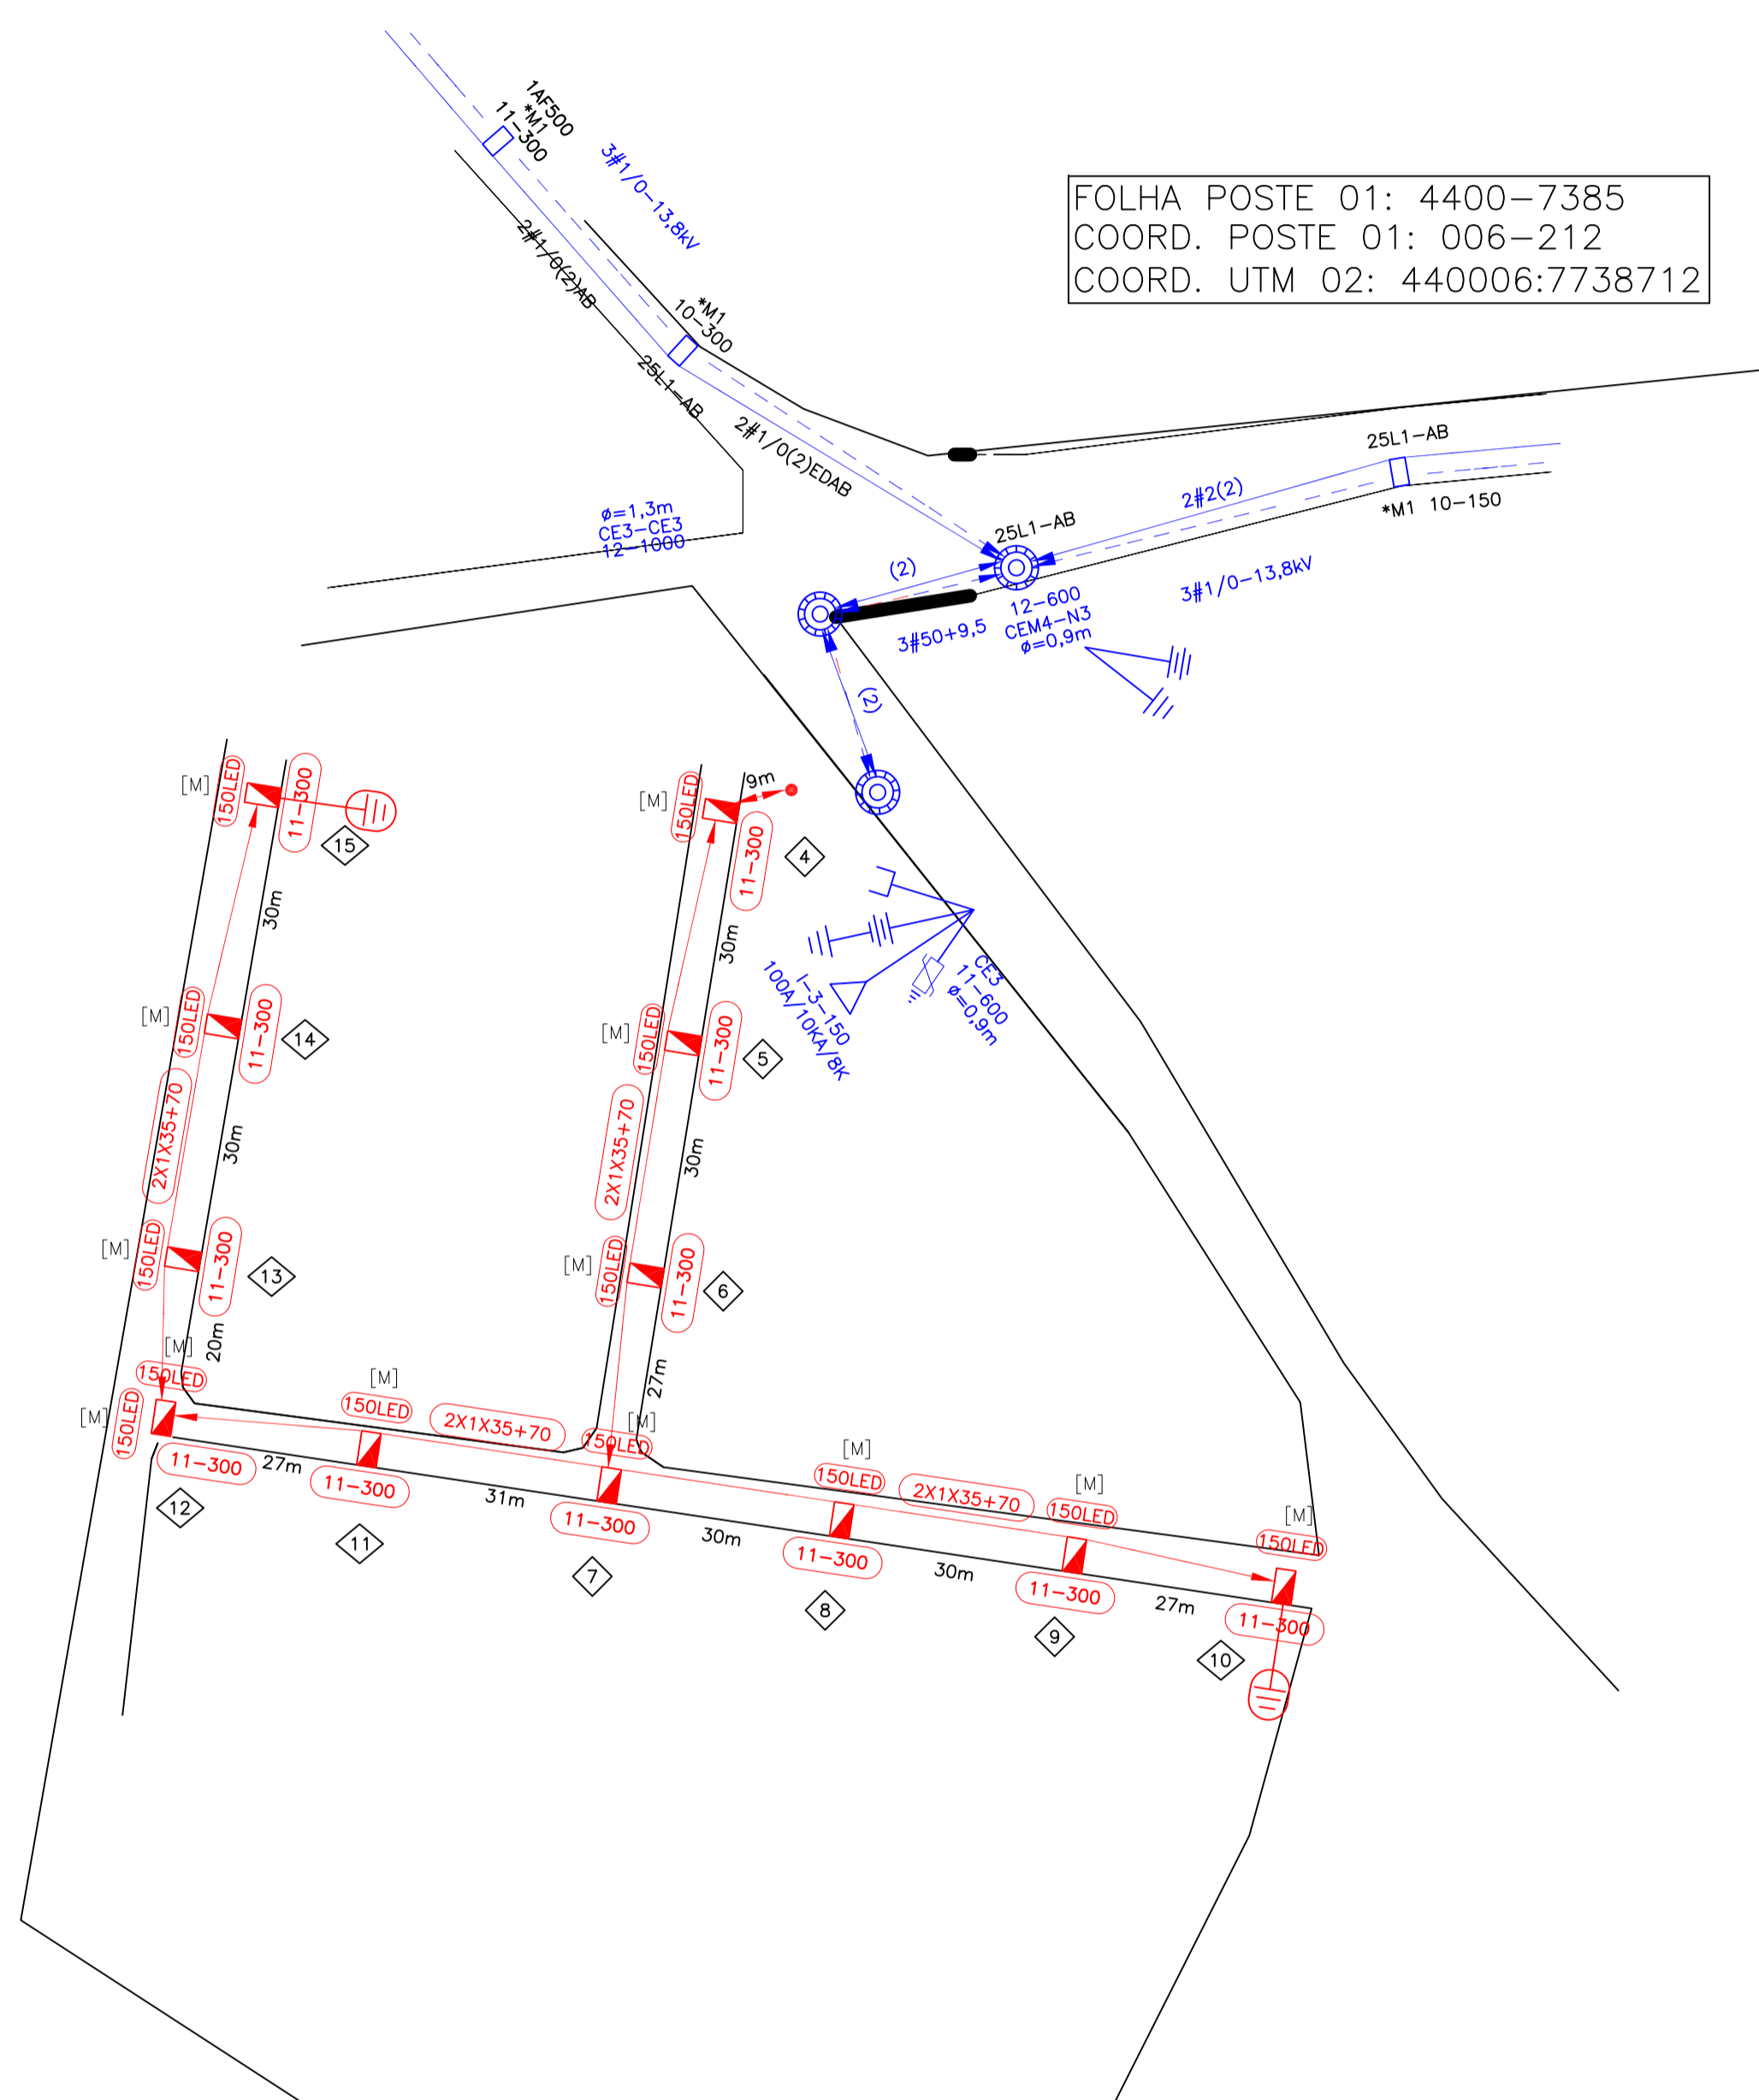

CONSUMIDOR: PREFEITURA MUNICIPAL DE CÓRREGO FUNDO
CPF/CNPJ: 01.614.862/0001-77
ENDEREÇO: RUA JOAQUIM GONÇALVES FONSECA, 493
BAIRRO: CENTRO
CEP: 35578-000
MUNICÍPIO: CÓRREGO FUNDO
TELEFONE: (37) 3322-9144
ENDEREÇO DA OBRA: RUA SEBASTIÃO BERNARDES DE CASTRO
BAIRRO/REGIÃO: CENTRO
MUNICÍPIO: CÓRREGO FUNDO
RAMO DE ATIVIDADE: ADMINISTRAÇÃO PÚBLICA

OBRA PARTICULAR	
Projeto EP/TA- _____ / _____ / _____	Data _____ / _____ / _____
Aprovado: Sim _____ Não _____	Nº Pessoal: _____
Vistoria de Material	
Feita por: _____	Nº Pessoal: _____
Data _____ / _____ / _____	Aprovado: Sim _____ Não _____
Liberado para início de Construção até _____ / _____ / _____	
Por _____	Nº Pessoal: _____
Obra Recebida em _____ / _____ / _____	
Por _____	Nº Pessoal: _____
Lançamento de IBGE/ORTO em: _____ / _____ / _____	
Por _____	Nº Pessoal: _____
Atualização Sist. Corporativos em _____ / _____ / _____	
Por _____	Nº Pessoal: _____

NOTAS:
1 - NÃO HÁ IMPACTO AMBIENTAL QUE JUSTIFIQUE QUALQUER LICENÇA.
2 - OS POSTES PROJETADOS E NÃO ESPECIFICADOS SÃO DE 11m 300daN.
3 - OBRIGATÓRIO ENGASTAMENTO COM PROFUNDIDADE AUMENTADA (PA=1,8m) PARA POSTES PROJETADOS COM RESISTÊNCIA NOMINAL DE 300daN.
4 - PROJETO SEM INTERFERÊNCIA DE OUTRAS EMPRESAS DE SERVIÇO PÚBLICO.



R.T.

ANDRÉ EDUARDO DO NASCIMENTO GOMES
CREA MG-132.837/0
DATA APROVAÇÃO RT: 02/02/2023

RUA OMAK CERQUEIRA, 151 - CASA 08 - JARDIM AMÉRICA
BH - MG CEP 30421-020
TEL: (51) 99788-9400 / 3245-7339
CNPJ: 18.556.837/0001-40
PROJETISTA: _____
ANDRÉ EDUARDO DO NASCIMENTO GOMES
CREA MG-132.837/0
DATA ELABORAÇÃO: 02/02/2023

PREFEITURA MUNICIPAL DE CÓRREGO FUNDO
VISTO: _____
ASSIN: _____ MATRICULA: _____
APROV.: _____
ASSIN: _____ MATRICULA: _____
DATA: 02/02/2023
EFICIENTIZAÇÃO DE ILUMINAÇÃO PÚBLICA COM EXTENSÃO DE BT INTERNA NO PARQUE DE EXPOSIÇÃO - NO MUNICÍPIO DE CÓRREGO FUNDO - MG
OBRA PARTICULAR

ESCALA
ESC: 1:1000
N.º FO
FOLHA ÚNICA
ARQ.

OS11CF06A

DISTRIBUIÇÃO AUTOMÁTICA DE CÓPIAS