


ALIMENTADOR: ACSU-115

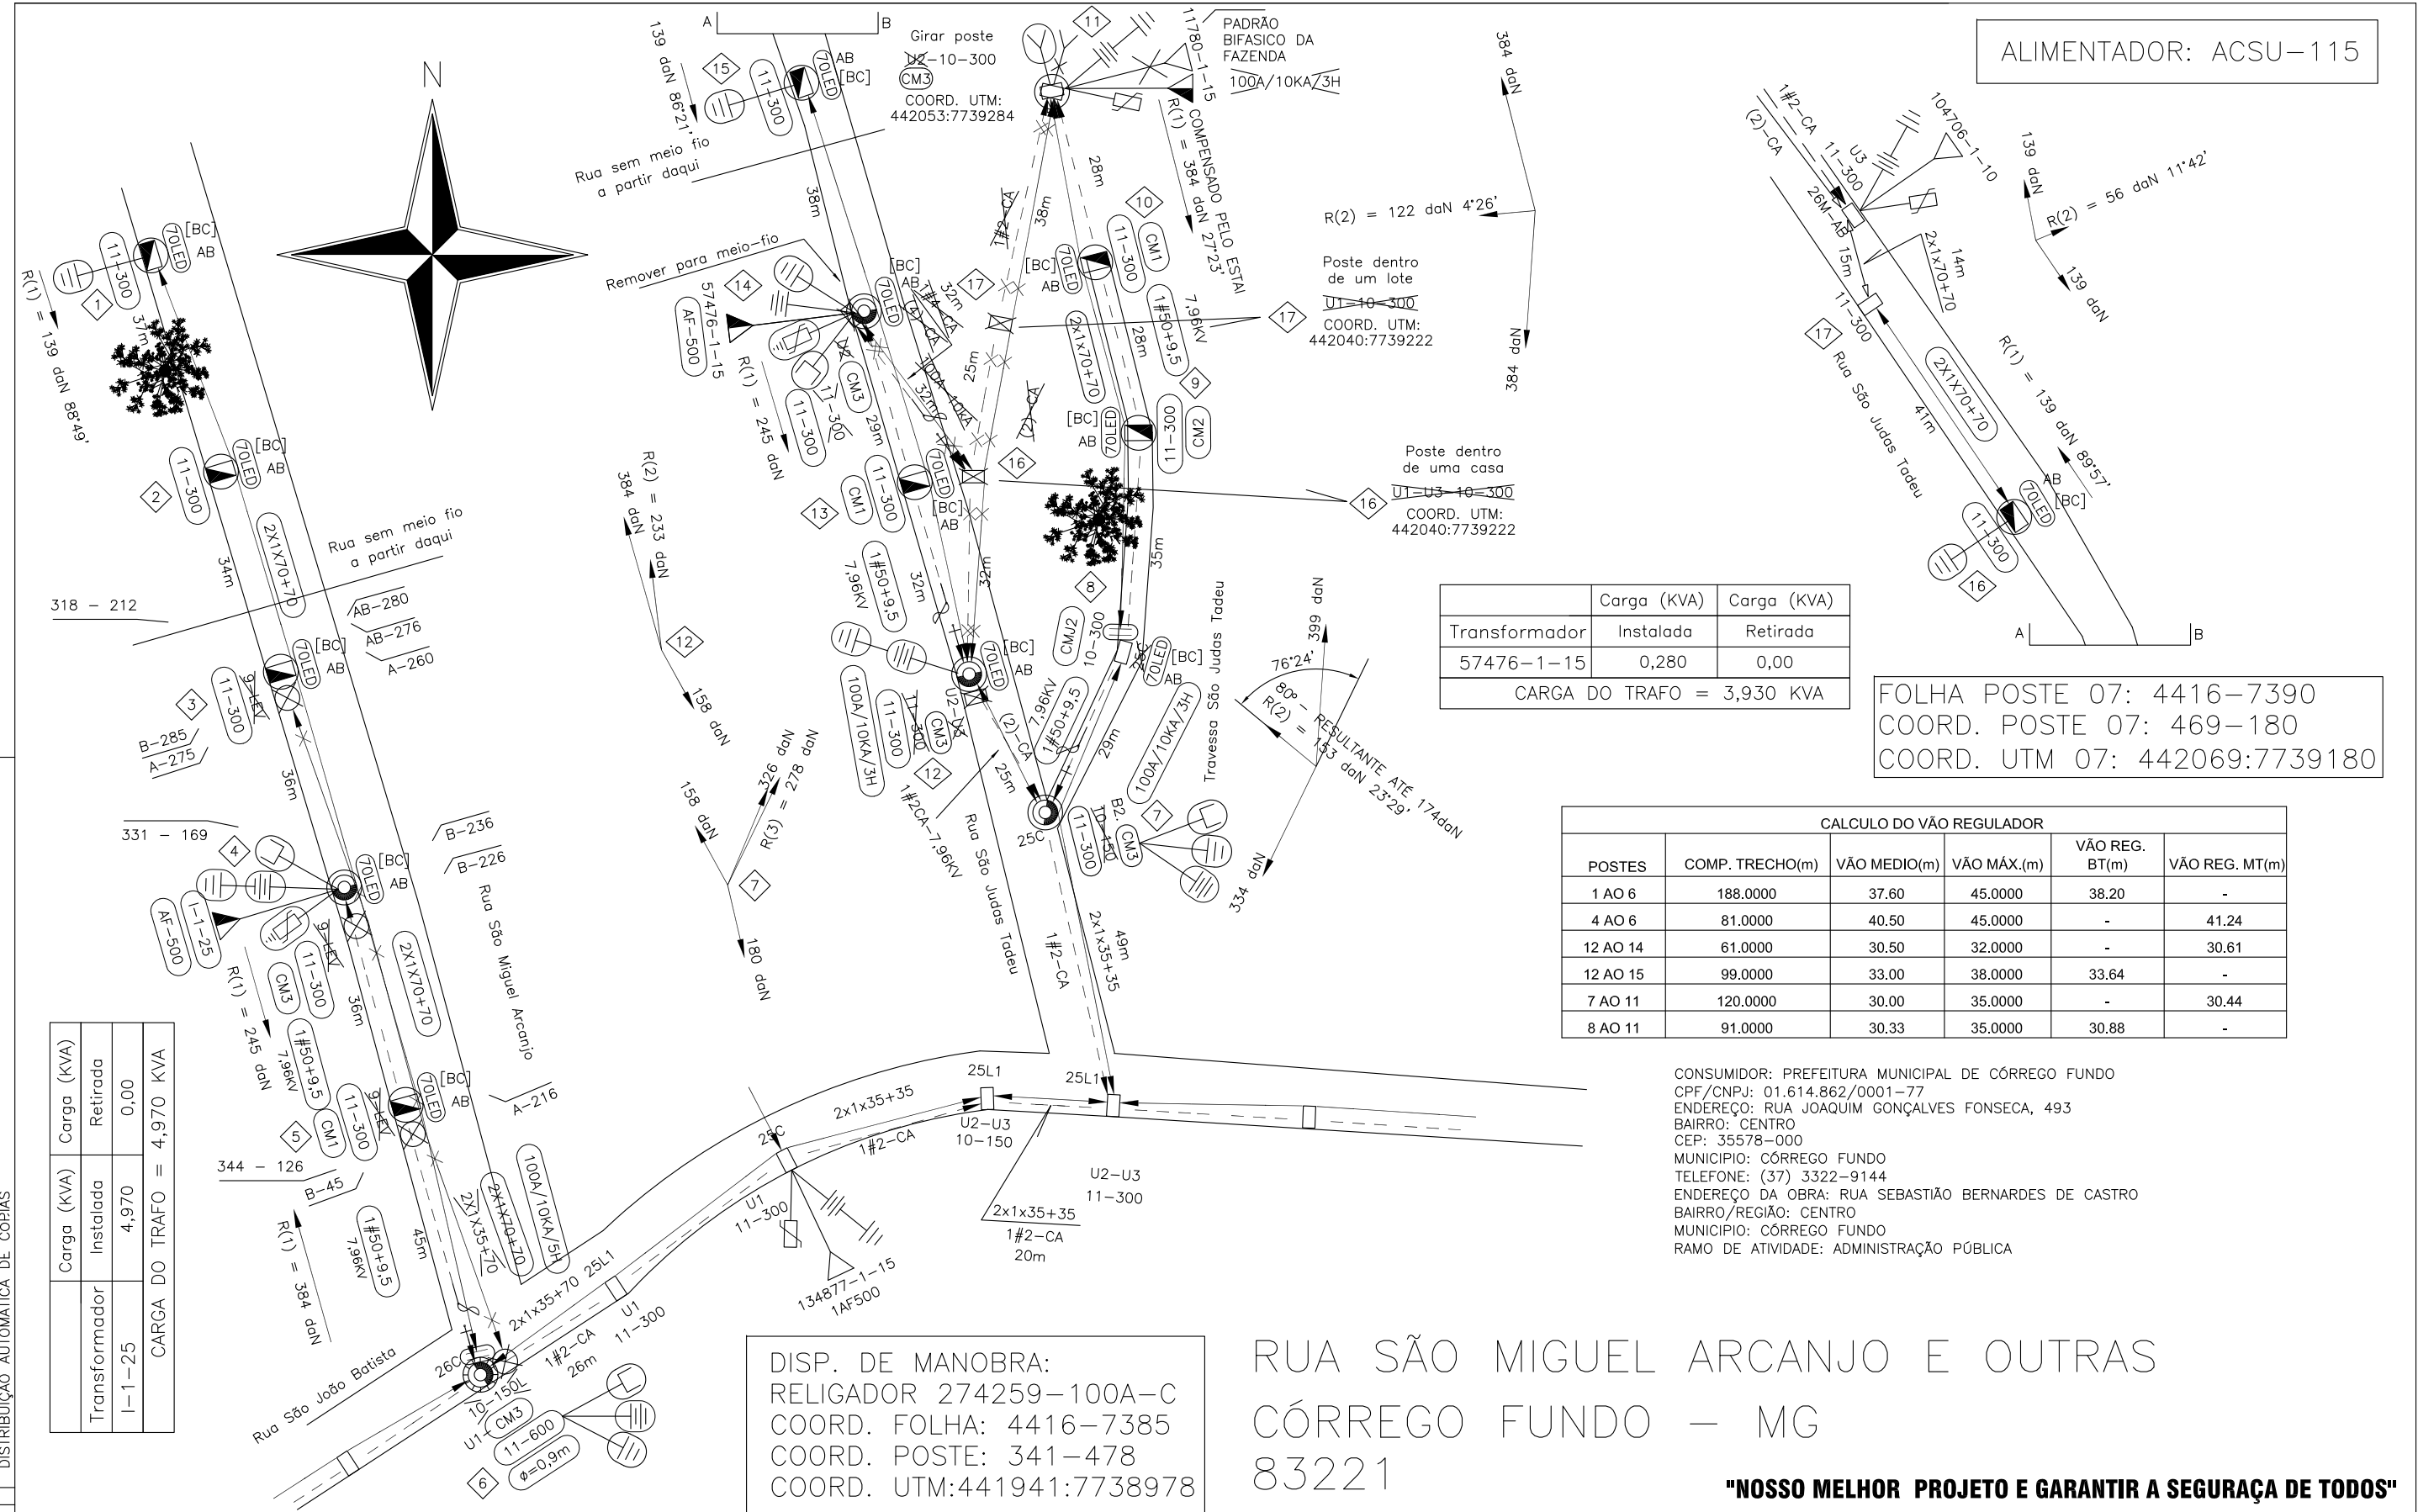

Transformador	Carga (KVA) Instalada	Carga (KVA) Retirada
57476-1-15	0,280	0,00
CARGA DO TRAFÓ = 3,930 KVA		

FOLHA POSTE 07: 4416-7390  
 COORD. POSTE 07: 469-180  
 COORD. UTM 07: 442069:7739180

CALCULO DO VÃO REGULADOR					
POSTES	COMP. TRECHO(m)	VÃO MEDIO(m)	VÃO MÁX.(m)	VÃO REG. BT(m)	VÃO REG. MT(m)
1 AO 6	188.0000	37.60	45.0000	38.20	-
4 AO 6	81.0000	40.50	45.0000	-	41.24
12 AO 14	61.0000	30.50	32.0000	-	30.61
12 AO 15	99.0000	33.00	38.0000	33.64	-
7 AO 11	120.0000	30.00	35.0000	-	30.44
8 AO 11	91.0000	30.33	35.0000	30.88	-

CONSUMIDOR: PREFEITURA MUNICIPAL DE CÔRREGO FUNDO  
 CPF/CNPJ: 01.614.862/0001-77  
 ENDEREÇO: RUA JOAQUIM GONÇALVES FONSECA, 493  
 BAIRRO: CENTRO  
 CEP: 35578-000  
 MUNICIPIO: CÔRREGO FUNDO  
 TELEFONE: (37) 3322-9144  
 ENDEREÇO DA OBRA: RUA SEBASTIÃO BERNARDES DE CASTRO  
 BAIRRO/REGIÃO: CENTRO  
 MUNICIPIO: CÔRREGO FUNDO  
 RAMO DE ATIVIDADE: ADMINISTRAÇÃO PÚBLICA

DISP. DE MANOBRA:  
 RELIGADOR 274259-100A-C  
 COORD. FOLHA: 4416-7385  
 COORD. POSTE: 341-478  
 COORD. UTM:441941:7738978

# RUA SÃO MIGUEL ARCANJO E OUTRAS CÔRREGO FUNDO - MG 83221

**"NOSSO MELHOR PROJETO E GARANTIR A SEGURANÇA DE TODOS"**

ORGÃO	QUANT/TIPO	DISTR.	TOTAL

Transformador	Carga (KVA) Instalada	Carga (KVA) Retirada
1-1-25	4,970	0,00
CARGA DO TRAFÓ = 4,970 KVA		

NOTAS:  
 1 - NÃO HÁ IMPACTO AMBIENTAL QUE JUSTIFIQUE QUALQUER LICENÇA.  
 2 - OS POSTES PROJETADOS E NÃO ESPECIFICADOS SÃO DE 11m 300daN.  
 3 - OBRIGATORIO ENGASTAMENTO COM PROFUNDIDADE AUMENTADA (PA=1,8m) PARA POSTES PROJETADOS COM RESISTENCIA NOMINAL DE 300daN.  
 4 - PROJETO SEM INTERFERENCIA DE OUTRAS EMPRESAS DE SERVIÇO PÚBLICO.



RUA GAMA CERQUEIRA, 161 - SALA 08 - JARDIM AMÉRICA  
 BH - MG CEP 30421-335  
 Tel: (31) 99768-8760 / 3243-7239  
 CNPJ: 19.556.837/0001-40

RT - PROJETO: *André Gomes*  
 ASSIN. MATRIC. APROV.  
 ANDRÉ EDUARDO DO NASCIMENTO GOMES  
 CREA MG-132.937/D

VISTO: *[Signature]*  
 ASSIN. MATRIC. APROV.

DATA DE ELABORAÇÃO DO PROJETO: 29/07/2021

EFICIENTIZAÇÃO DE ILUMINAÇÃO PÚBLICA  
 COM EXTENSÃO DE MT E BT NA RUA  
 SÃO MIGUEL ARCANJO E OUTRAS - NO  
 MUNICÍPIO DE CÔRREGO FUNDO - MG  
 OBRA PARTICULAR

ESC: 1:1000	OS01CF011
N.: 1158160569	
FOLHA ÚNICA	ARQ