



RUA PRINCIPAL
CÓRREGO FUNDO – MG
83221

CONSUMIDOR: PREFEITURA MUNICIPAL DE CÓRREGO FUNDO
CPF/CNPJ: 01.614.862/0001-77
ENDEREÇO: RUA JOAQUIM GONÇALVES FONSECA, 493
BAIRRO: CENTRO
CEP: 35578-000
MUNICÍPIO: CÓRREGO FUNDO
TELEFONE: (37) 3322-9144
ENDEREÇO DA OBRA: RUA SEBASTIÃO BERNARDES DE CASTRO
BAIRRO/REGIÃO: CENTRO
MUNICÍPIO: CÓRREGO FUNDO
RAMO DE ATIVIDADE: ADMINISTRAÇÃO PÚBLICA

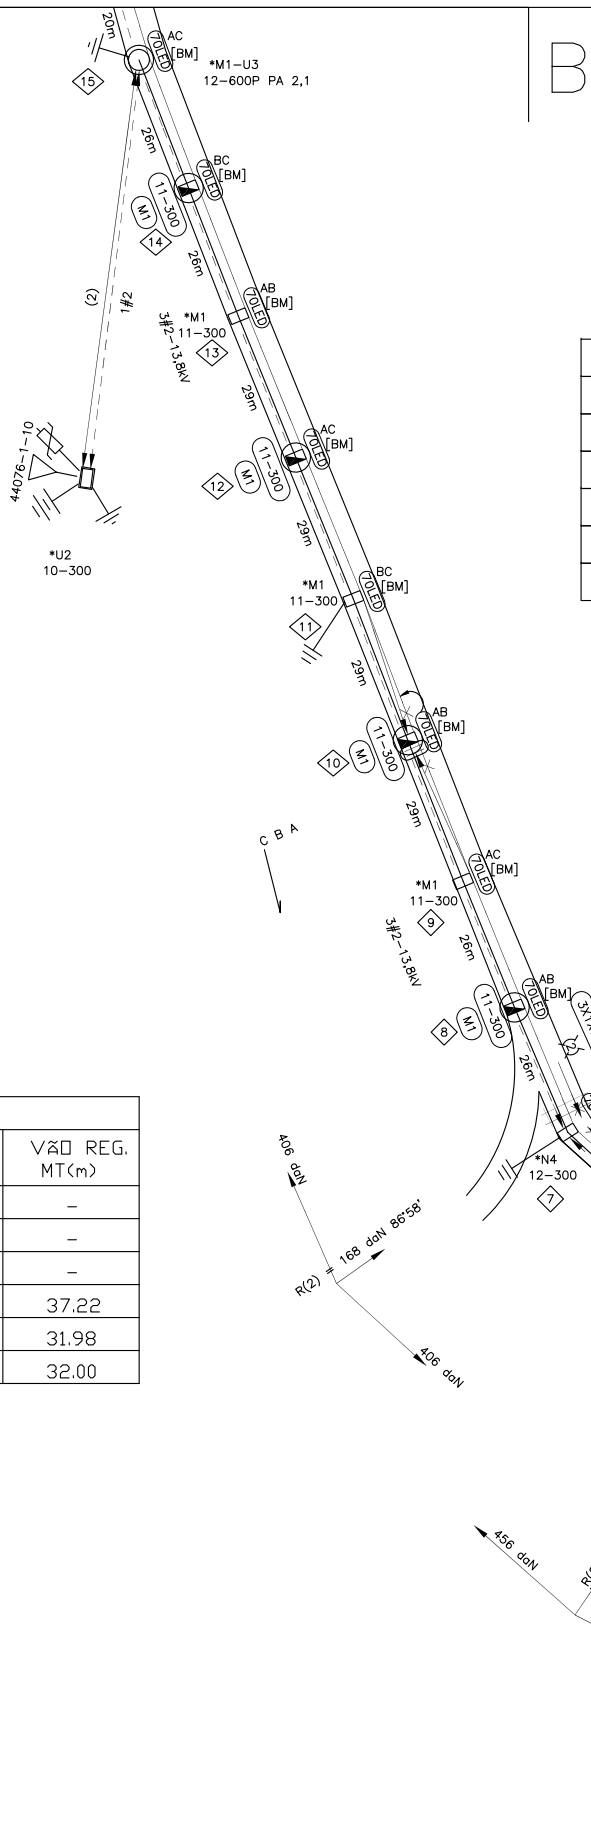

DISTÂNCIA DO TRAFÓ I AO POSTE 01=157m
DISTÂNCIA DO TRAFÓ I AO POSTE 10=136m
DISTÂNCIA DO TRAFÓ II AO POSTE 10=159m
DISTÂNCIA DO TRAFÓ II AO POSTE 19=105m
DIST. TRAFÓ 336663-25 AO POSTE 19=67m
DIST. TRAFÓ 336663-25 AO POSTE 24=108m
DIST. TRAFÓ 24372-15 AO POSTE 25=106m

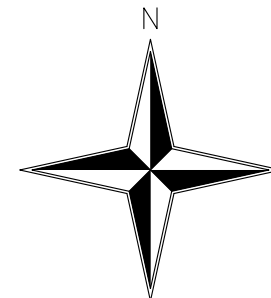

CEMIG A conformidade com normas e procedimentos CEMIG será avaliada na Análise de Dossiê PART, conforme RES ANNEL 414/2010 e IT-EXP-013/2018.

Projeto com Viabilidade Técnica para entrada até: 08/12/2021

Liberado por: Superintendência de Expansão de Redes - Região Metropolitana - EM/MP

ALIMENTADOR: FMA-07
DISP. MAN.: CFUS. REPET. 35025-40A-30T
COORD. FOLHA: 4448-7365
COORD. POSTE : 356-365
COORD. UTM : 445156:7736865

POSTES	COMP. TRECHO(m)	VÃO MEDIO(m)	VÃO MÁX.(m)	VÃO REG. BT(m)	VÃO REG. MT(m)
1 AD 10	293.0	32.56	46.0	34.72	-
10 AD 19	264.0	29.33	38.0	30.80	-
20 AD 24	146.0	36.50	38.0	36.77	-
1 AD 7	212.0	35.33	46.0	-	37.22
7 AD 23	488.0	30.50	38.0	-	31.98
23 AD 25	64.0	32.00	32.0	-	32.00

FOLHA POSTE 01: 4448-7355
COORD. POSTE 01: 460-346
COORD. UTM 01: 445260:7735846

PROJETO SOMENTE PARA APROVAÇÃO
POSTERIORMENTE SERÁ EXECUTADO POR OUTRA EMPREITEIRA.

"NOSSO MELHOR PROJETO E GARANTIR A SEGURANÇA DE TODOS"

TOTAL
DISTR. QUANT./TIP. ORÇÃO
DISTRIBUIÇÃO AUTOMÁTICA DE CÓPIAS
CLASSIFICAÇÃO
ALTERAÇÕES
DATA
FEITO
VISTO
APROV.

NOTAS:
1 - NÃO HÁ IMPACTO AMBIENTAL QUE JUSTIFIQUE QUALQUER LICENÇA.
2 - OS POSTES PROJETADOS E NÃO ESPECIFICADOS SÃO DE 11m 300daN.
3 - OBRIGATÓRIO ENGASTAMENTO COM PROFUNDIDADE AUMENTADA (PA=1,8m) PARA POSTES PROJETADOS COM RESISTÊNCIA NOMINAL DE 300daN.
4 - PROJETO COM INTERFERÊNCIA COM OUTRAS EMPRESAS DE SERVIÇO PÚBLICO.

André Gomes Engenharia

RT e PROJETO

ANDRÉ EDUARDO DO NASCIMENTO GOMES
CREA MG-132.937/D

RUA GAMA CERQUEIRA, 161 - SALA 08
JARDIM AMÉRICA - BH - MG CEP 30421-335
Tel: (31) 99788-8780 / 3243-7339
CNPJ: 19.956.837/0001-40

VISTO
ASSIN. MATRIC.
APROV.
ASSIN. MATRIC.
DATA
09-08-2021

EFICIENTIZAÇÃO DE ILUMINAÇÃO PÚBLICA COM INST. DE LUMINÁRIAS NA RUA PRINCIPAL NO MUNICÍPIO DE CORREGO FUNDO – MG
OBRA PARTICULAR

ESC.: 1:1000
Nº 1158118017
FOLHA ARQ