RUA ANTÔNIO GONÇALVES DA FONSECA
CÓRREGO FUNDO – MG
83221

CALCULO DO VÃO REGULADOR					
POSTES	COMP. TRECHO(m)	VÃO MEDIO(m)	VÃO MÁX.(m)	VÃO REG. BT(m)	VÃO REG. MT(m)
3 AO 12	195,0	32,50	39,00	32,96	32,96
12 AO 15	117,0	39,00	39,00		39,00
12 AO 19	234,0	39,00	39,00	39,00	

N

DISP. DE MANOBRA:
CH.FUS 75831–100A–20K–B
COORD. FOLHA: 4416–7385
COORD. POSTE: 329–402
COORD. UTM:441929:7738902

CONSUMIDOR: PREFEITURA MUNICIPAL DE CÓRREGO FUNDO
CPF/CNPJ: 01.614.862/0001–77
ENDEREÇO: RUA JOAQUIM GONÇALVES FONSECA, 493
BAIRRO: CENTRO
CEP: 35578–000
MUNICIPIO: CÓRREGO FUNDO
TELEFONE: (37) 3322–9144
ENDEREÇO DA OBRA: RUA SEBASTIÃO BERNARDES DE CASTRO
BAIRRO/REGIÃO: CENTRO
MUNICIPIO: CÓRREGO FUNDO
RAMO DE ATIVIDADE: ADMINISTRAÇÃO PÚBLICA

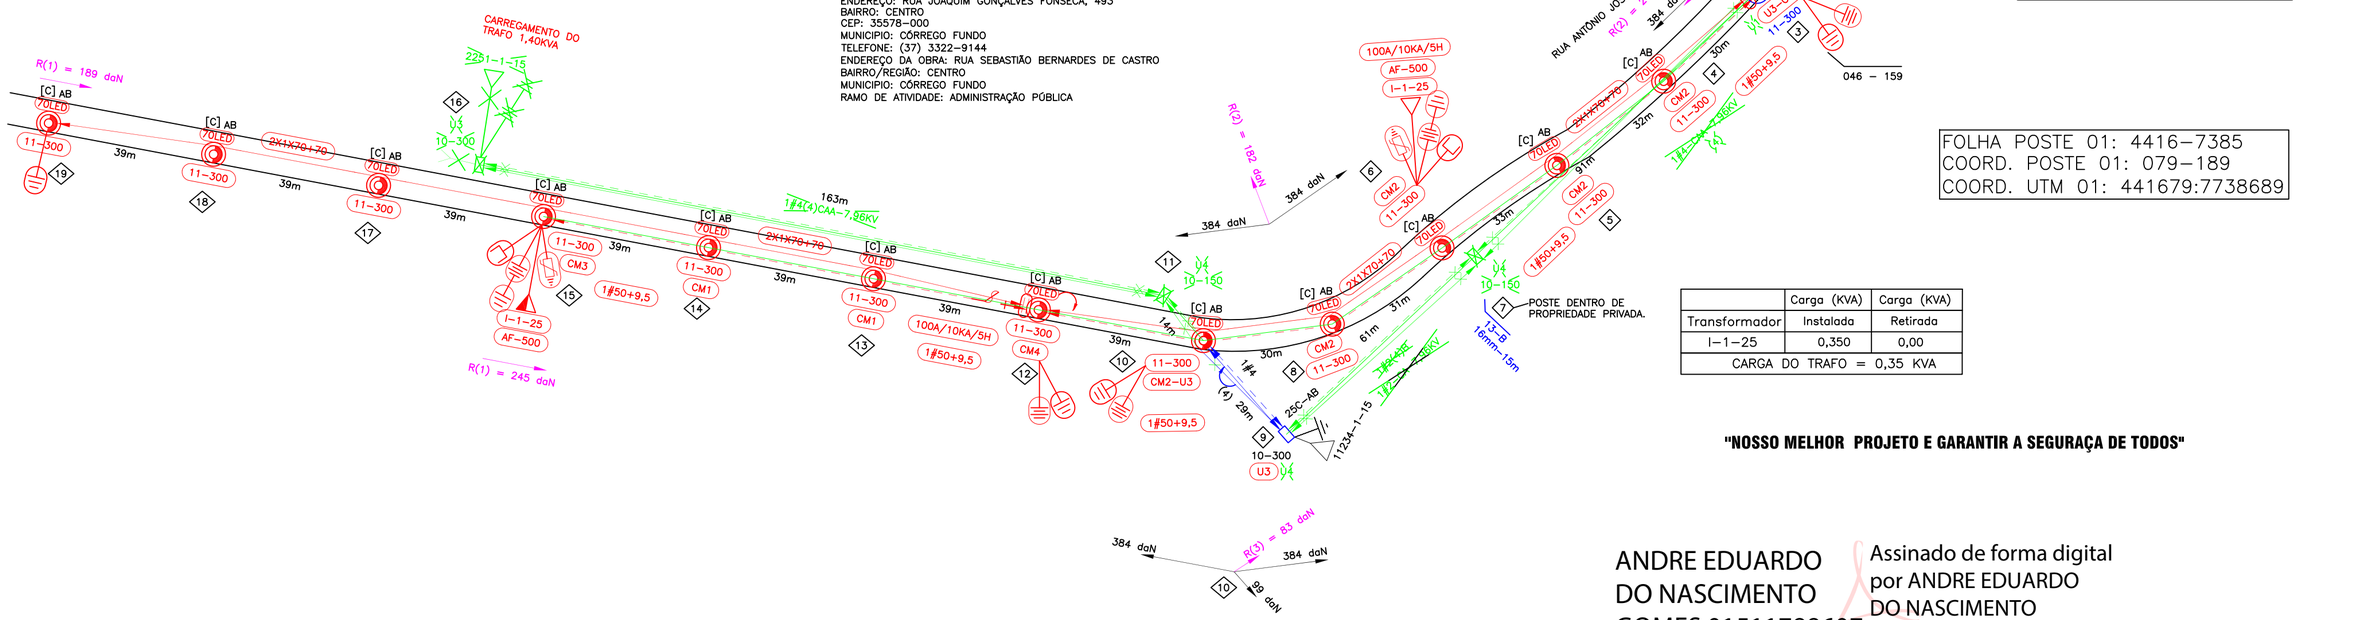

ALIMENTADOR: ACSU/115

FOLHA POSTE 01: 4416–7385
COORD. POSTE 01: 079–189
COORD. UTM 01: 441679:7738689

	Carga (KVA)	Carga (KVA)
Transformador	Instalada	Retirada
I–1–25	0,350	0,00
CARGA DO TRAFO = 0,35 KVA		

"NOSSO MELHOR PROJETO E GARANTIR A SEGURAÇA DE TODOS"

ANDRE EDUARDO DO NASCIMENTO GOMES:01511788607

Assinado de forma digital por ANDRE EDUARDO DO NASCIMENTO GOMES:01511788607

DISTR. | QUANT/TIPO | ÓRGÃO | DISTRIBUIÇÃO AUTOMÁTICA DE CÓPIAS | TOTAL

A				
B				
C				
	DATA	FEITO	VISTO	APROV.

CLASSIFICAÇÃO | ALTERAÇÕES

NOTAS:
1 – NÃO HÁ IMPACTO AMBIENTAL QUE JUSTIFIQUE QUALQUER LICENÇA.
2 – OS POSTES PROJETADOS E NÃO ESPECIFICADOS SÃO DE 11m 300daN.
3 – OBRIGATÓRIO ENGASTAMENTO COM PROFUNDIDADE AUMENTADA (PA=1,8m) PARA POSTES PROJETADOS COM RESISTÊNCIA NOMINAL DE 300daN, .
4 – PROJETO COM INTERFERÊNCIA COM OUTRAS EMPRESAS DE SERVICO PUBLICO.

André Gomes Engenharia
RT e PROJETO
ANDRÉ EDUARDO DO NASCIMENTO GOMES
CREA MG–132.937/D

RUA GAMA CERQUEIRA, 161 – SALA 08
JARDIM AMERICA – BH – MG CEP 30421–335
Tel: (31) 99788–8780 / 3243–7339
CNPJ: 19.556.837/0001–40

VISTO
ASSIN. MATRIC.
APROV.
ASSIN. MATRIC.
DATA 03–08–2021

EFICIENTIZAÇÃO DE ILUMINAÇÃO PÚBLICA COM EXTENSÃO DE MT E BT NA RUA ANTÔNIO GONÇALVES DA FOSNECA – NO MUNICÍPIO DE CÓRREGO FUNDO–MG. –OBRA PARTICULAR

ESC.: 1:1000

Nº 1158114735

FOLHA | ARQ OS01CF024

Formato A2