



PROJETO DE PAVIMENTAÇÃO  
ESCALA 1:250

PROJETO DE SINALIZAÇÃO  
ESCALA 1:250

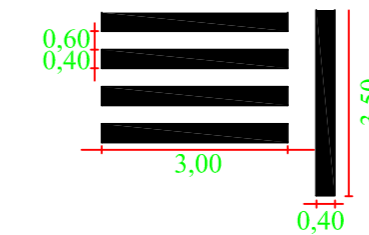


Faixa de pedestre com retenção

SECÇÃO TRANSVERSAL DA PAVIMENTAÇÃO ASFÁLTICA

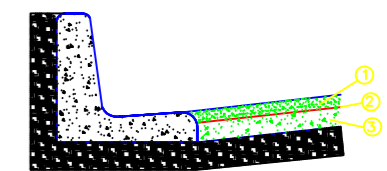


- LEGENDA:
- 1 - CAPA DE CONCRETO USINADO A QUENTE (E=40,035 m compactado)
  - 2 - IMPRIMADURA IMPERMEABILIZANTE E LIGANTE (1,0 kg/m<sup>2</sup>)
  - 3 - BASE DE BRITA CORRIDA (0,15m compactado)


DETALHE TÍPICO LOTE DE ESQUINA S/ESCALA

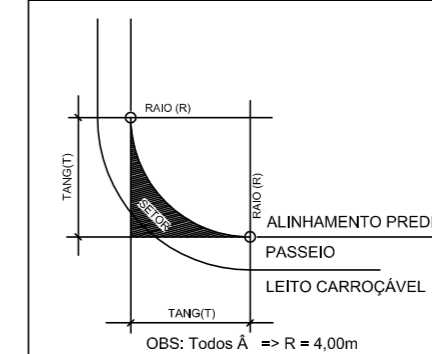

PERFIL DA VIA - RUA ALCINO LOYOLA DA SILVA

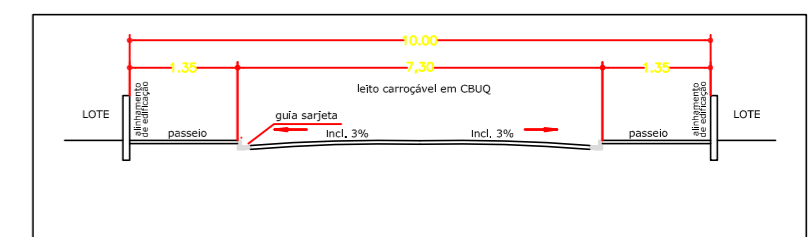


PERFIL DA VIA - RUA JATOBÁS

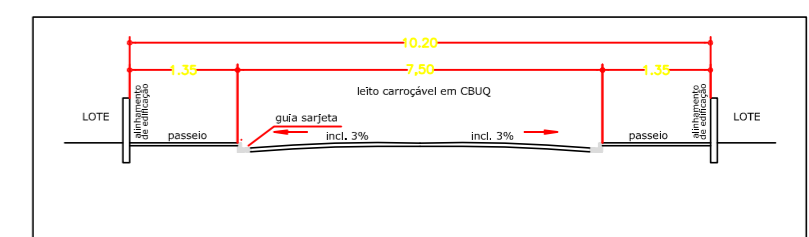

Legenda


Pavimentação Asfáltica com C.B.U.Q.

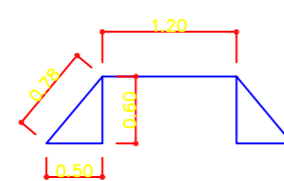


Rampa para cadeirantes



Placa de PARE totalmente reflexiva com Ø 60cm

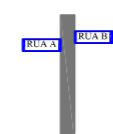

Placa com nome das ruas

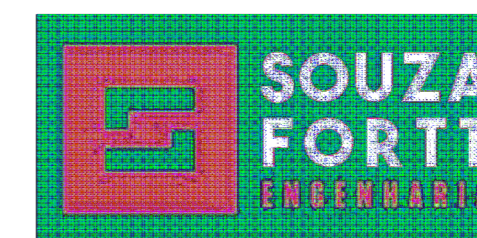

SOUZAFORTT  
ENGENHARIA

RUA JOSAFÁ DE SOUZA RABELO, 98 - CENTRO, ARCOS/MG  
FONE: (37)9 9962-0234; (37) 9 9954-5145

PROJETO:  
PAVIMENTAÇÃO DE RUAS NO BAIRRO FLORESTA

TÍTULO:  
PROJETO DE PAVIMENTAÇÃO

PROPRIETÁRIO:  
MUNICÍPIO DE CÓRREGO FUNDO

DATA:  
JULHO/2023

FOLHA:  
01/02

ENDEREÇO:  
RUA ALCINO LOYOLA DA SILVA E RUA JATOBÁS, BAIRRO FLORESTA - CÓRREGO FUNDO/MG

APROVAÇÃO:

CONTRATANTE:


MUNICÍPIO DE CÓRREGO FUNDO  
CNPJ: 01.614.862/0001-77

RESPONSÁVEL TÉCNICA:

MISLEY CUNHA  
CREA - 173821/D



DETALHE: PAVIMENTAÇÃO, SINALIZAÇÃO E ACESSIBILIDADE

**SECÇÃO TRANSVERSAL  
DA  
PAVIMENTAÇÃO ASFÁLTICA**

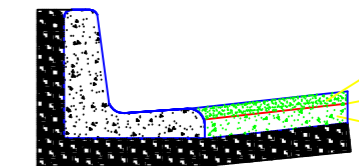

- LEGENDA:**
- 1 - CAPA DE CONCRETO USINADO A QUENTE (E=0,035 m compactado)
  - 2 - IMPRIMADURA IMPERMEABILIZANTE E LIGANTE (1,0 kg/m<sup>2</sup>)
  - 3 - BASE DE BRITA CORRIDA (0,15m compactado)


**PERFIL DA VIA - RUA DAS ACÁCIAS**

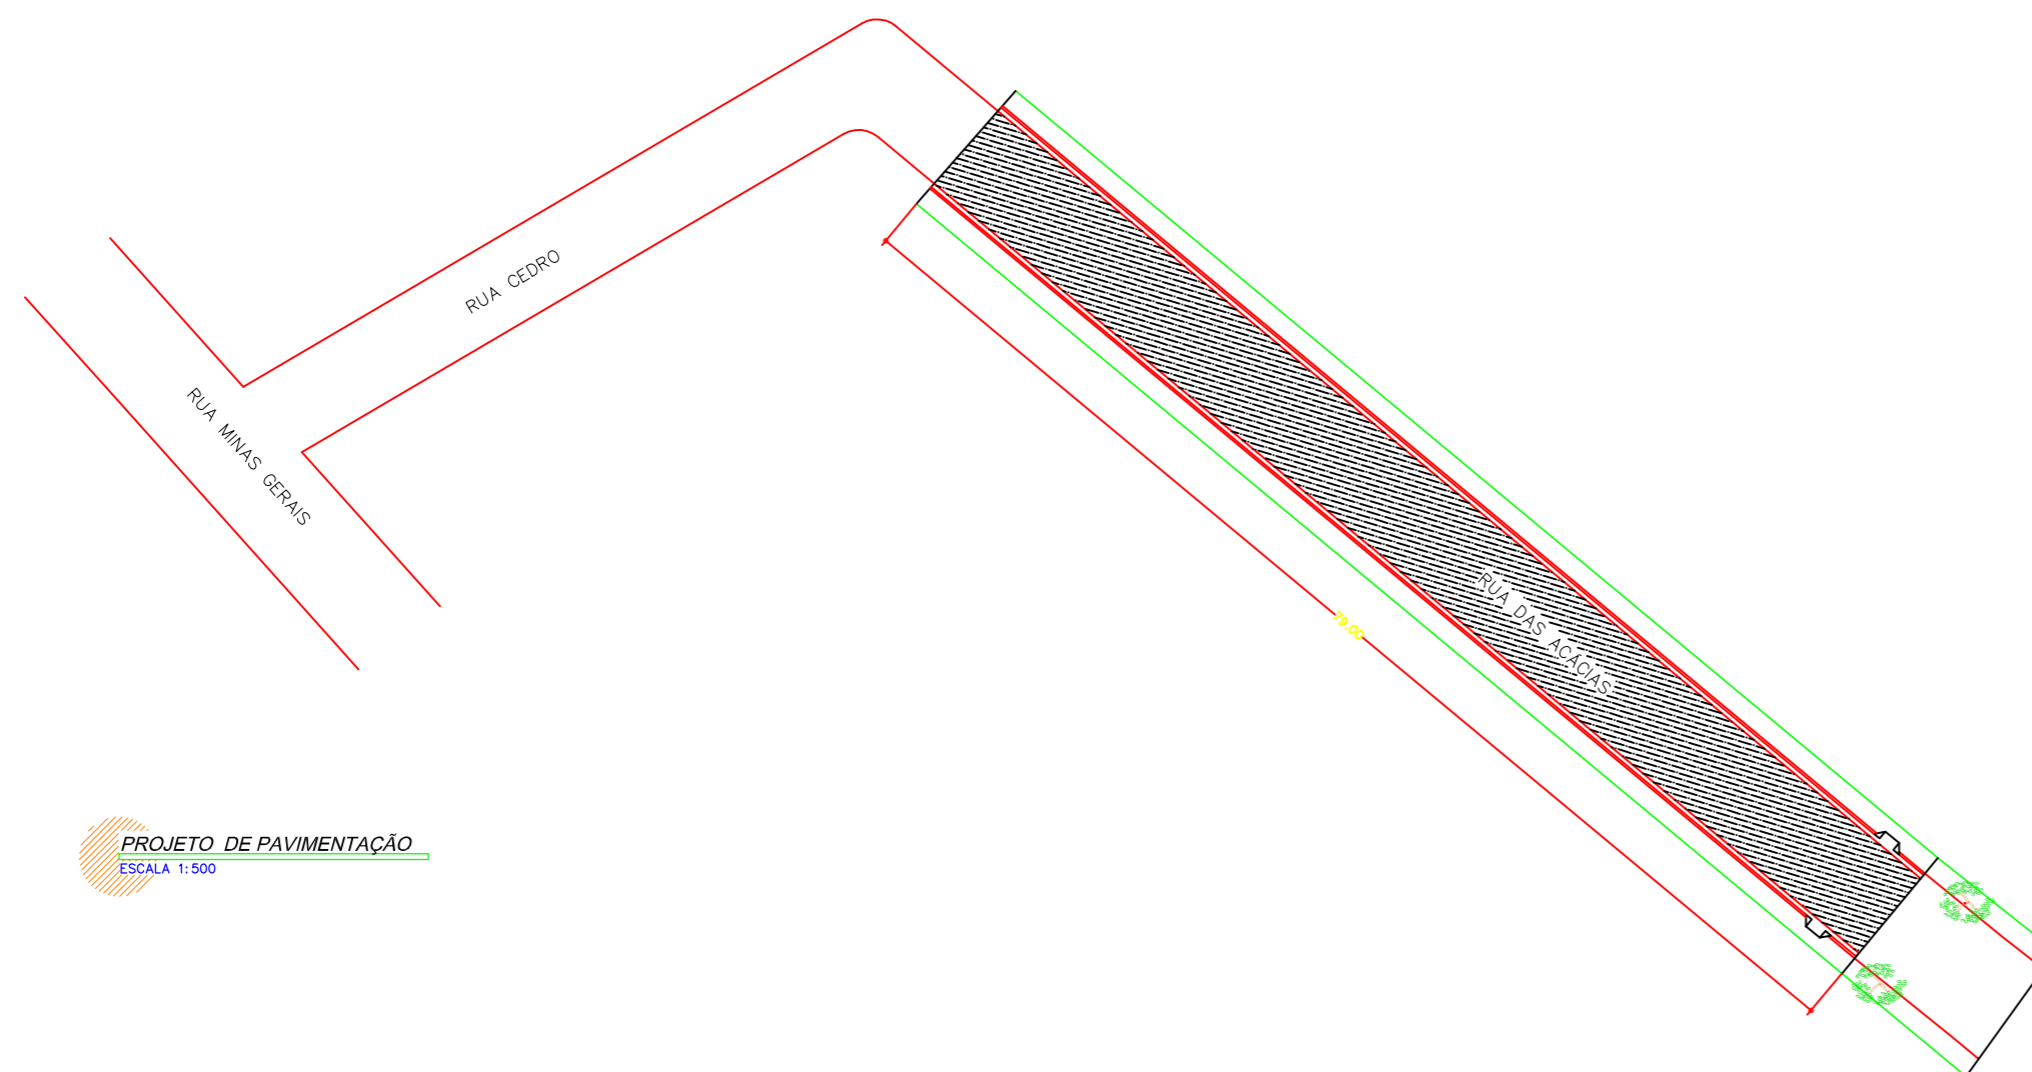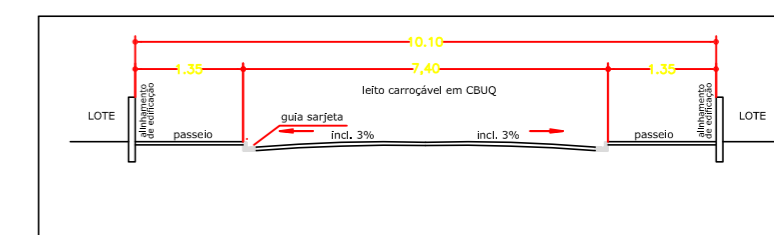

PROJETO DE PAVIMENTAÇÃO  
ESCALA 1:500

**Legenda**

 Pavimentação  
Asfáltica com  
C.B.U.Q.

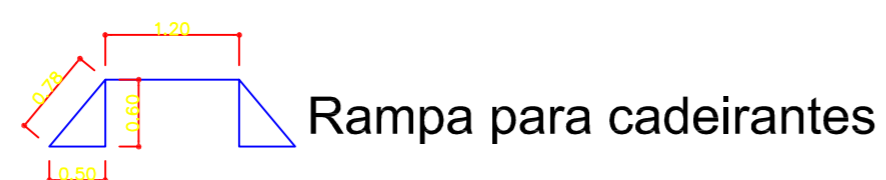

	<b>SOUZAFORTT</b> ENGENHARIA	
	RUA JOSAFÁ DE SOUZA RABELO, 98 - CENTRO, ARCOS/MG FONE: (37)9 9962-0234; (37) 9 9954-5145	

PROJETO: <b>PAVIMENTAÇÃO DE RUAS NO BAIRRO FLORESTA</b>	TÍTULO: <b>PROJETO DE PAVIMENTAÇÃO</b>
--	---

PROPRIETÁRIO: <b>MUNICÍPIO DE CÓRREGO FUNDO</b>	DATA: <b>JULHO/2023</b>	FOLHA: <b>02/02</b>
--	----------------------------	------------------------

ENDEREÇO:  
**RUA DAS ACÁCIAS, BAIRRO FLORESTA - CÓRREGO FUNDO/MG**

APROVAÇÃO:	CONTRATANTE:  <b>MUNICÍPIO DE CÓRREGO FUNDO</b> CNPJ: 01.614.862/0001-77
------------	---

RESPONSÁVEL TÉCNICA:  <b>MISLEY CUNHA</b> CREA - 173821/D
--

**DETALHE: PAVIMENTAÇÃO, SINALIZAÇÃO E ACESSIBILIDADE**