


SEÇÃO TRANSVERSAL DA PAVIMENTAÇÃO ASFÁLTICA

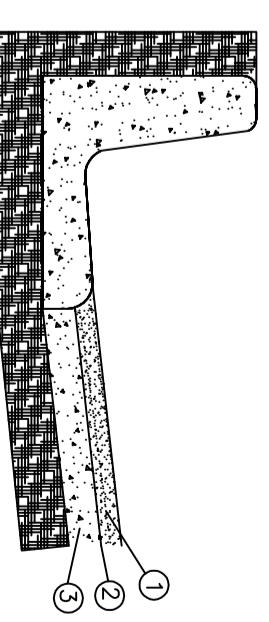


LEGENDA:

- 1 - CAPA DE CONCRETO USINADO A QUENTE (E=0.030 m compactado)
- 2 - IMPRIMADURA IMPERMEABILIZANTE E LIGANTE (1,0 kg/m²)
- 3 - BASE DE BRITA CORRIDA (0,15m compactado)


PROJETO DE PAVIMENTAÇÃO

ESCALA 1:500

PERFIL DA VIA - RUA CEDRO

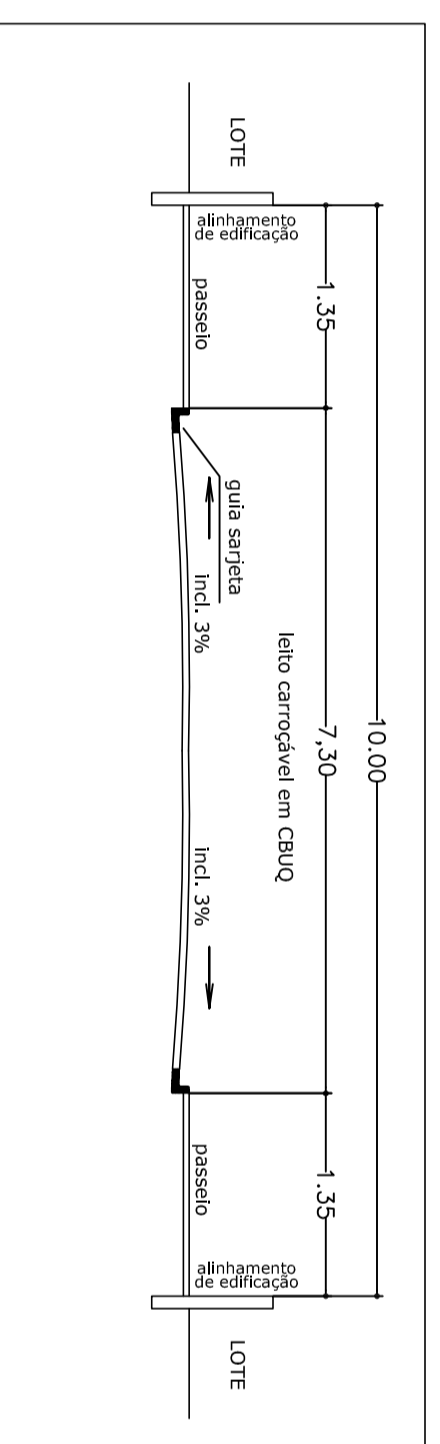

PERFIL DA VIA - RUA DAS ACÁCIAS

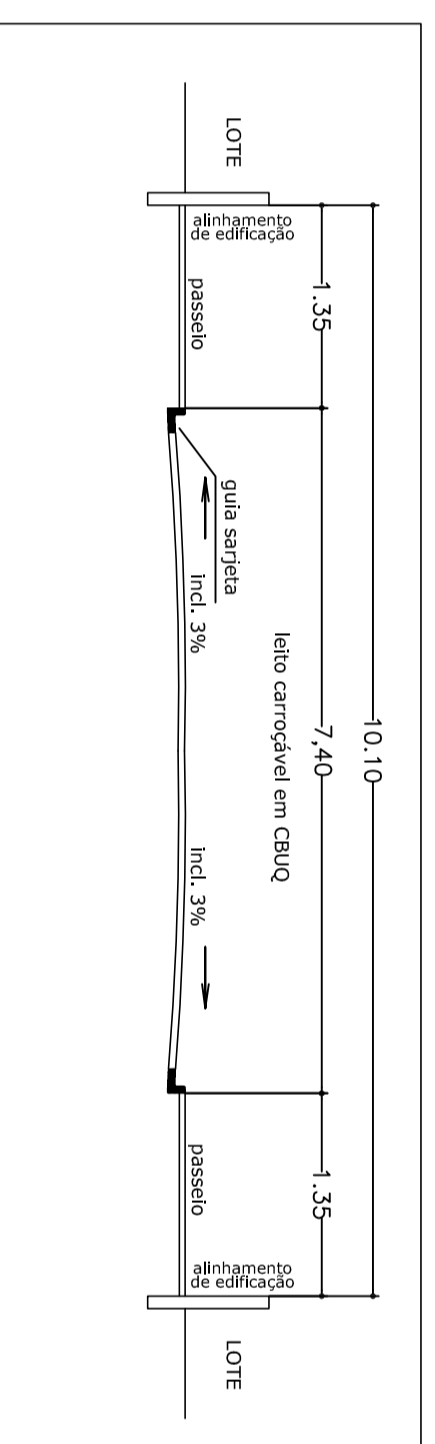

 Pavimentação
Asfáltica com
C.B.U.Q.

PREFEITURA MUNICIPAL DE CÔRREGO FUNDO
 CNPJ: 01.614.862/0001-77
 Rua Joaquim Gonçalves da Fonseca, 493
 CEP: 35.568-000 - Minas Gerais
 Telefax: (37) 3522-9144 | www.corregofundo.mg.gov.br

PROJETO:
PAVIMENTAÇÃO DE RUAS NO BAIRRO
FLORESTA

TÍTULO:
PROJETO DE PAVIMENTAÇÃO

PROPRIETÁRIO:
MUNICÍPIO DE CÔRREGO FUNDO

DATA:
JULHO/2023

FOLHA:
01/01

ENDEREÇO:
RUA DO CEDRO E RUA DAS ACÁCIAS, BAIRRO FLORESTA -
CORREGO FUNDO/MG

APROVAÇÃO:

PROPRIETÁRIO:

MUNICÍPIO DE CÔRREGO FUNDO
 CNPJ: 01.614.862/0001-77

RESPONSÁVEL TÉCNICO:

WASHINGTON ALAIR DA SILVA
 CREA-MG 160.411/D

DETALHE: PAVIMENTAÇÃO