



SECÇÃO TRANSVERSAL DA PAVIMENTAÇÃO ASFÁLTICA

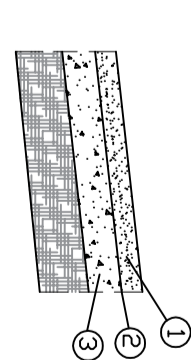

LEGENDA:

- 1 - CAPA DE CONCRETO USINADO A QUENTE (E=0,030 m compactado)
- 2 - IMPRIMADURA IMPERMEABILIZANTE E LIGANTE (1,0 kg/m²)
- 3 - BASE DE BRITA CORRIDA (0,15m compactado)

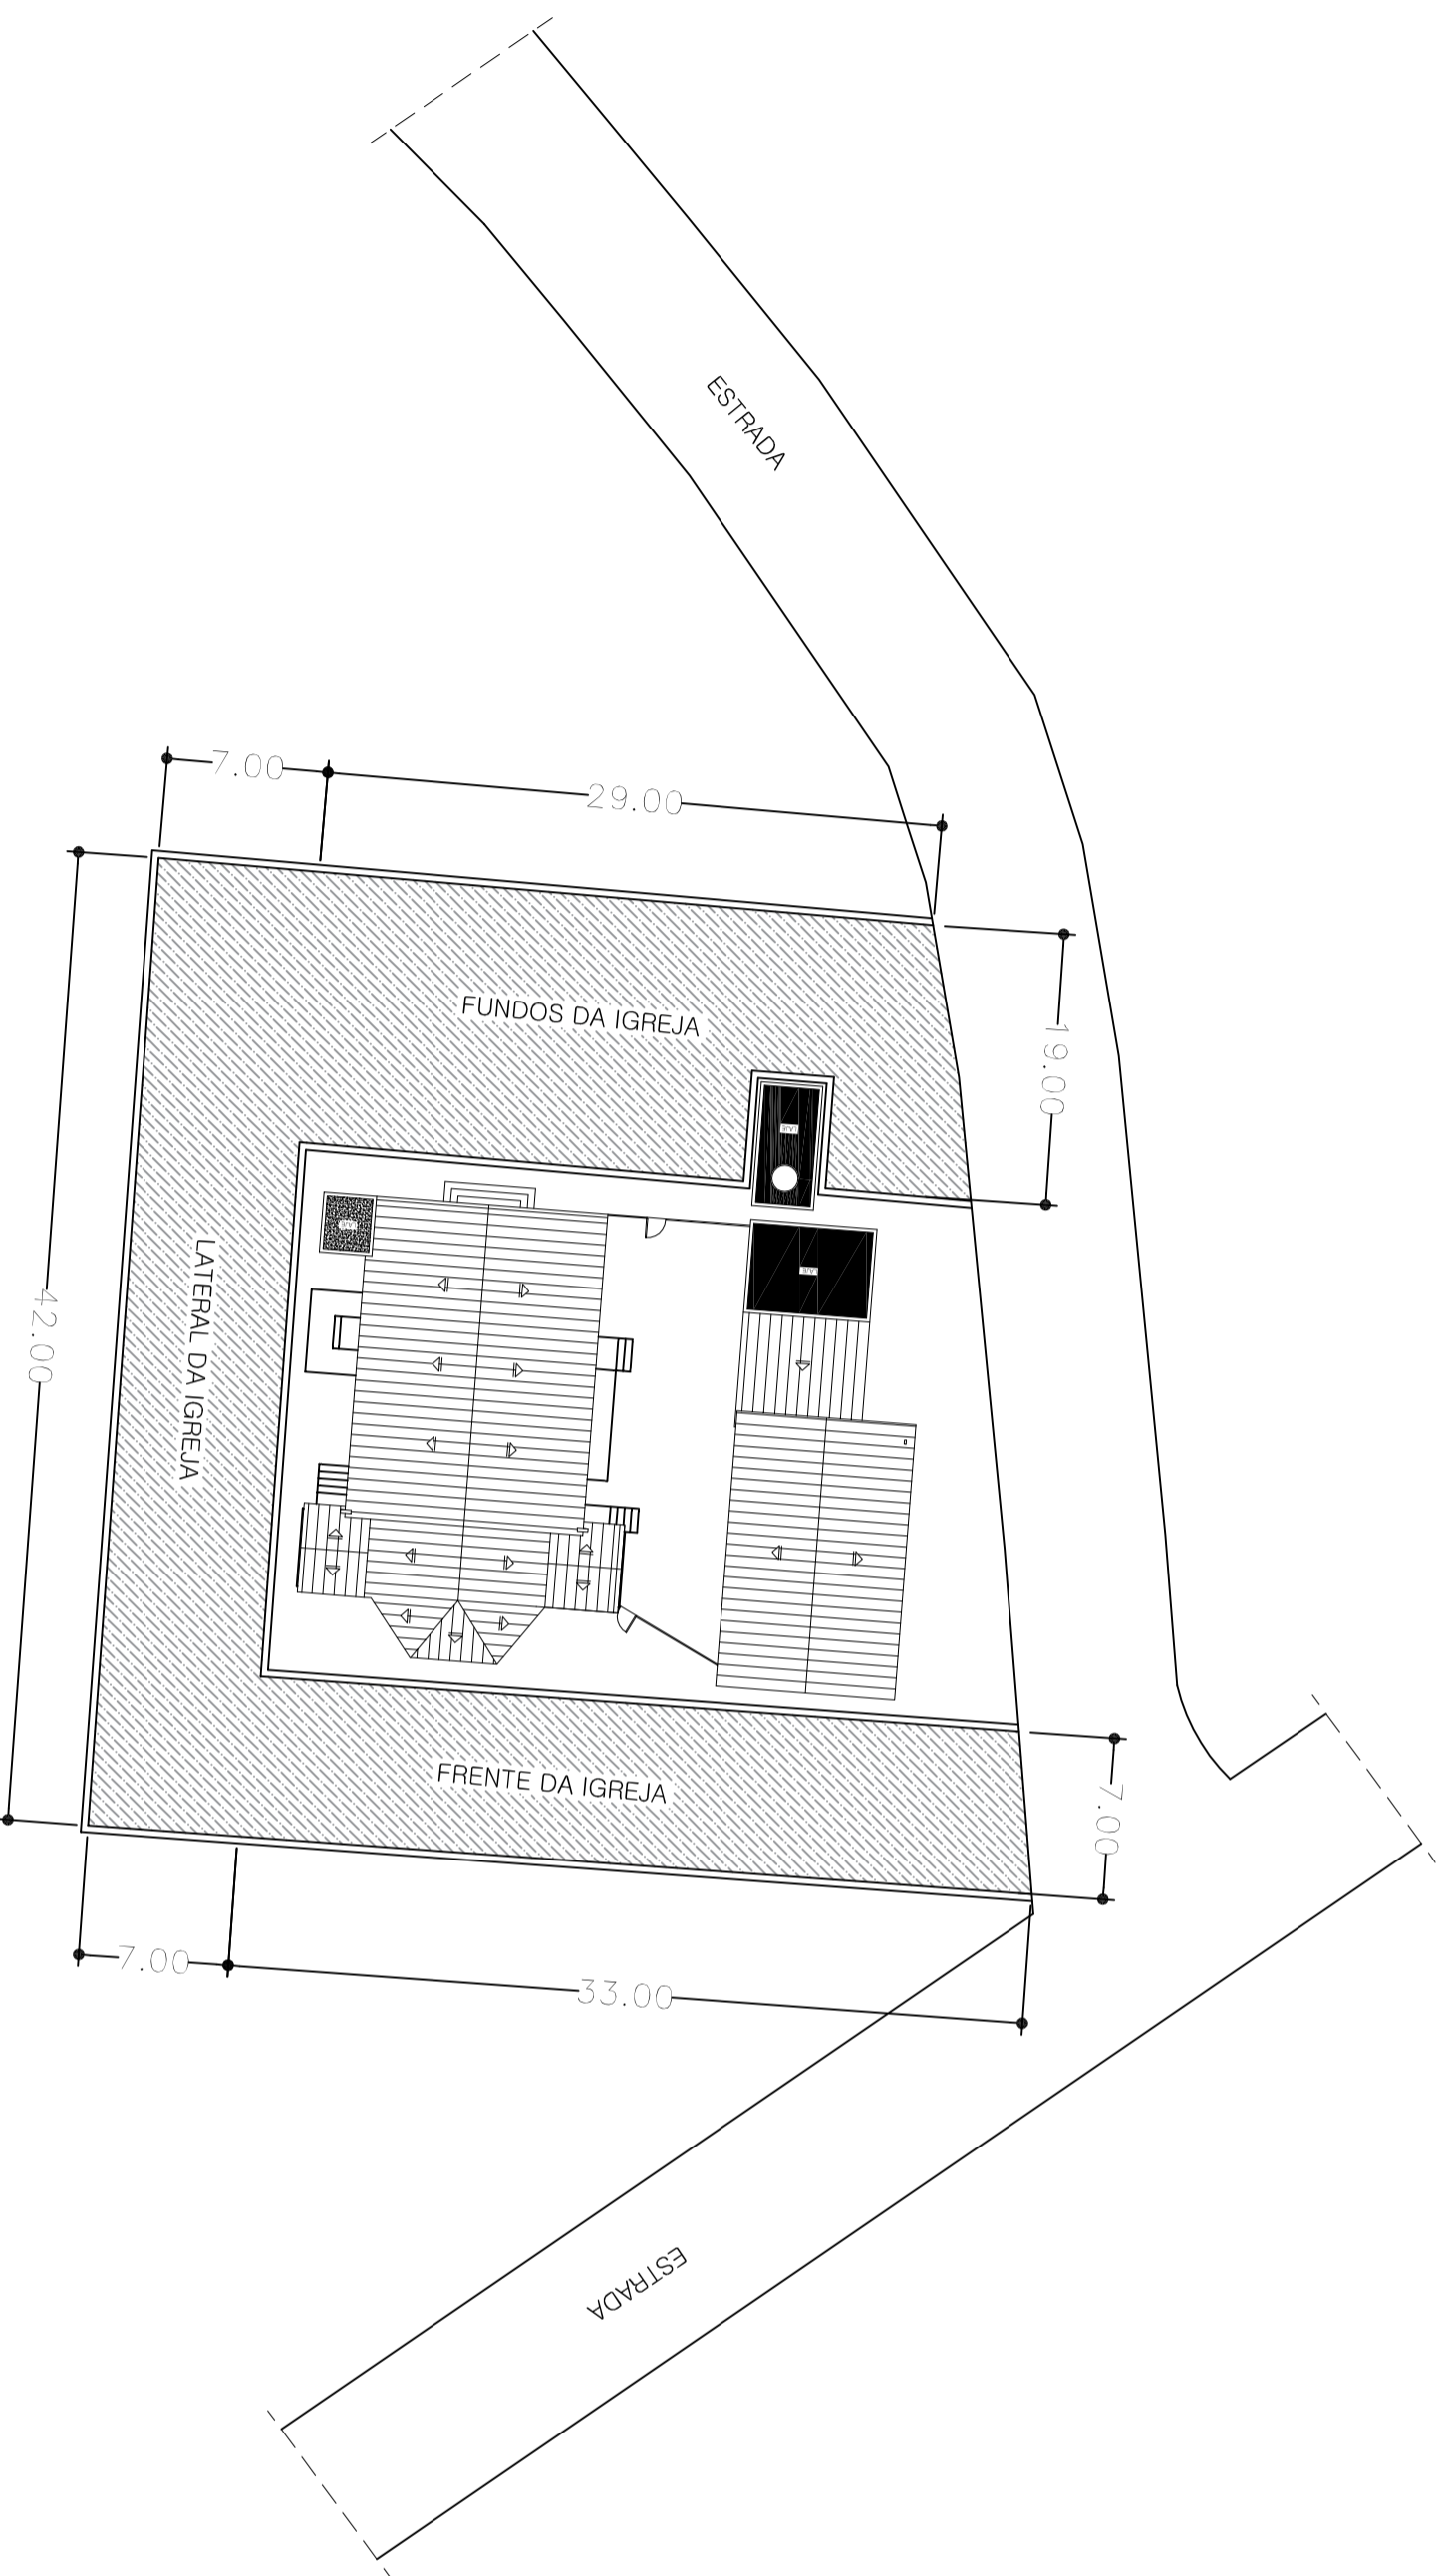

PROJETO DE PAVIMENTAÇÃO

ESCALA 1:1500

Pavimentação
Asfáltica com
C.B.U.Q.

PREFEITURA MUNICIPAL DE CÔRREGO FUNDO
CNPJ: 01.614.862/0001-77
Rua Joaquim Gonçalves da Fonseca, 493
CEP: 35.568-000 - Minas Gerais
Telefax.: (37) 3522-9144 | www.corregofundo.mg.gov.br

PROJETO: PAVIMENTAÇÃO DO ENTORNO DA IGREJA DE FALHAS
TÍTULO: PROJETO DE PAVIMENTAÇÃO

PROPRIETÁRIO: MUNICÍPIO DE CÔRREGO FUNDO
DATA: JULHO/2023
FOLHA: 01/01

ENDEREÇO: ENTORNO DA IGREJA DE FALHAS, ZONA RURAL - CÔRREGO FUNDO/MG

APROVAÇÃO: _____
PROPRIETÁRIO: _____
MUNICÍPIO DE CÔRREGO FUNDO
CNPJ: 01.614.862/0001-77

RESPONSÁVEL TÉCNICO: _____
WASHINGTON ALAIR DA SILVA
CREA-MG 160.411/D

DETALHE: PAVIMENTAÇÃO