


CORTE BB
ESCALA 1:30

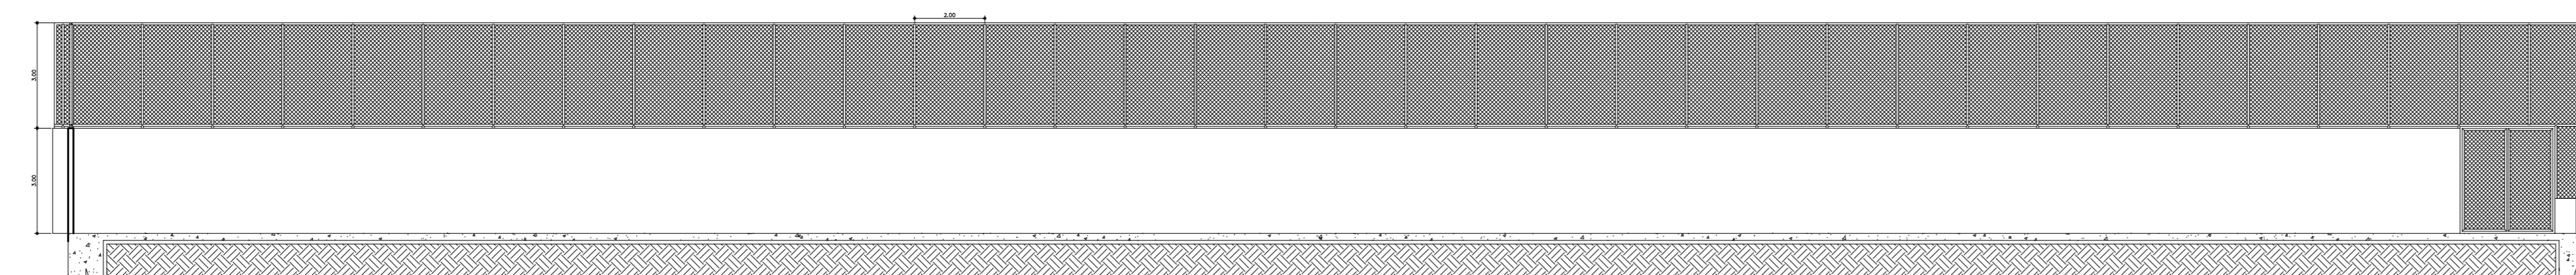

CORTE AA
ESCALA 1:30

PREFEITURA MUNICIPAL DE CÓRREGO FUNDO- MG			
RESP. TÉCNICO:		PROPRIETÁRIO:	
WASHINGTON ALAIR DA SILVA Engenheiro Civil - CREA MG 160.411/D		MUNICÍPIO DE CÓRREGO FUNDO CPF. nº 01.614.862/0001-77	
OBRA: PÚBLICA			
LOCAL : RUA SAGRADO CORAÇÃO DE MARIA, 455, BAIRRO SANTA TEREZA, CÓRREGO FUNDO -MG			
DESCRIÇÃO			
ALAMBRADO E DETALHES			
PROJETO	DESENHO	WASHINGTON SILVA	PRANCHA
PROJETO DE ARQUITETÔNICO	DATA	MARÇO/2024	01/01
	ESCALA	INDICADA	