



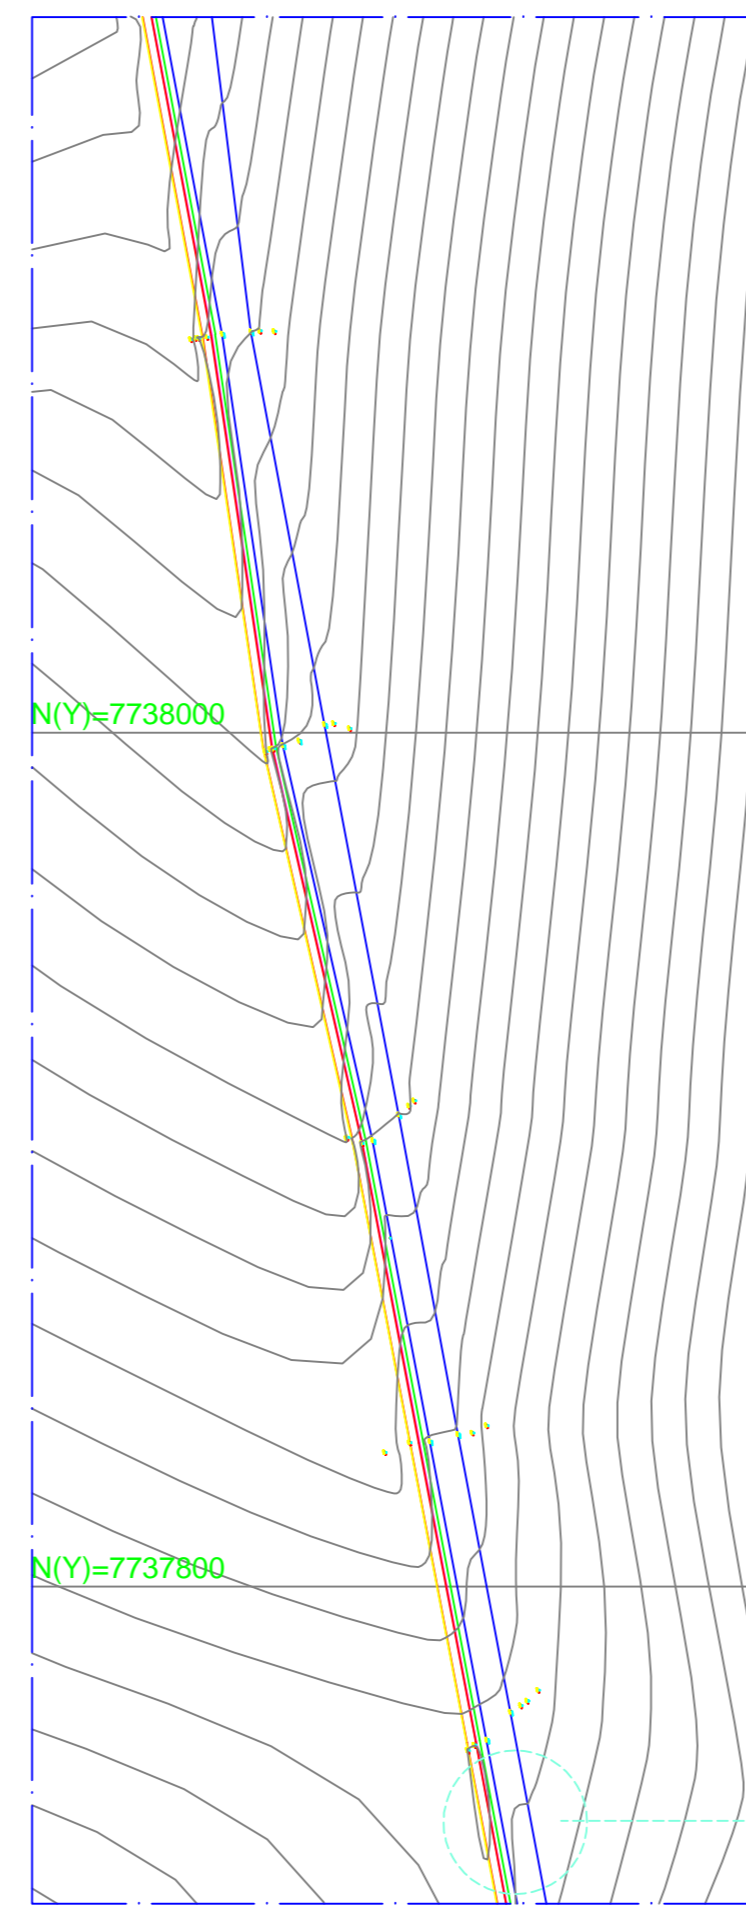


PLANTA BAIXA - TRECHO 1
CALÇADA
SEM ESCALA




PLANTA BAIXA - TRECHO 2
CALÇADA
SEM ESCALA

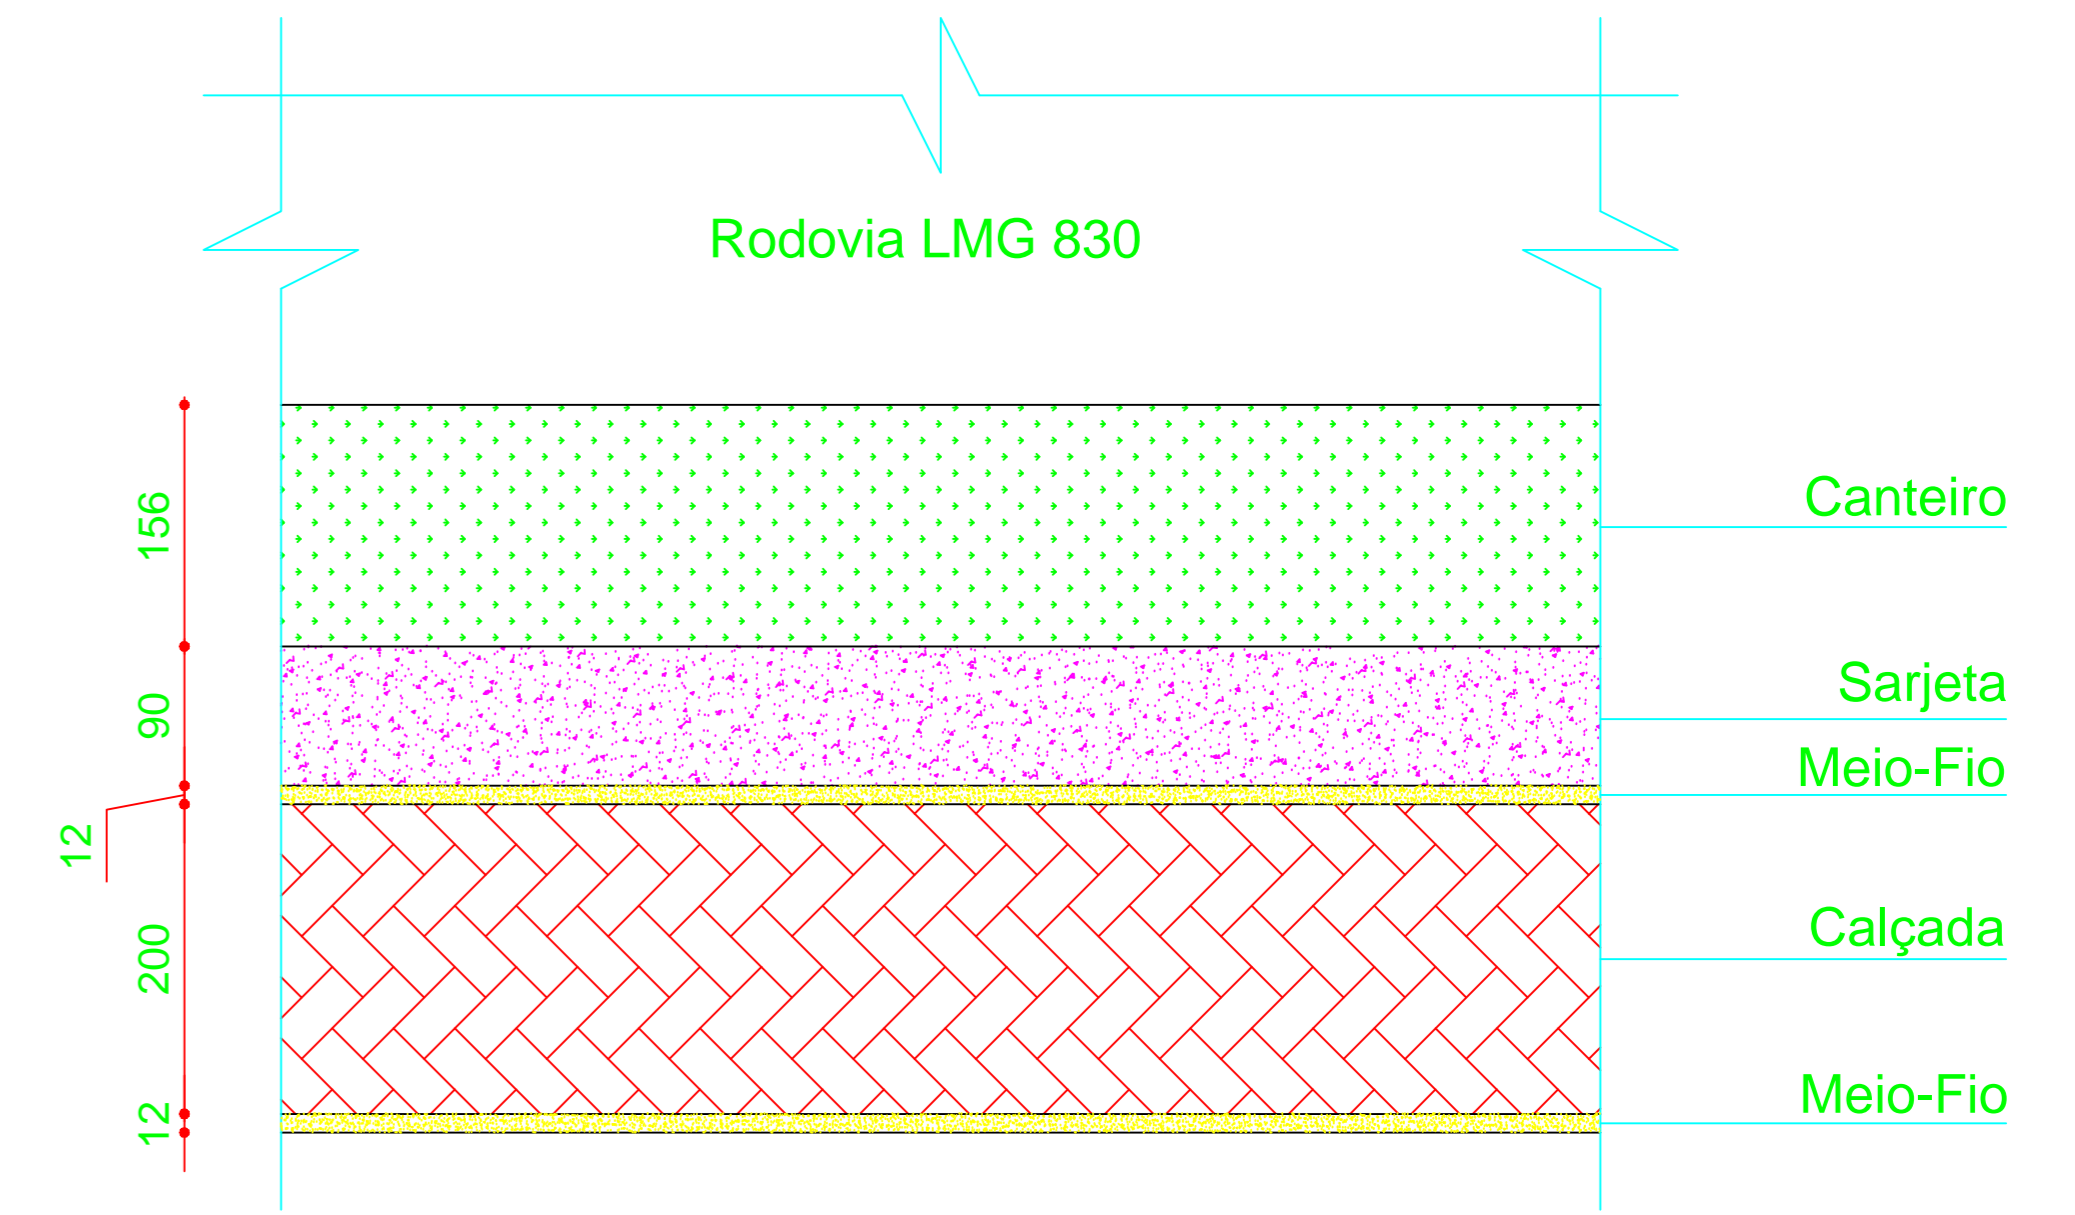


DETALHE
CALÇADA, SARJETA E GRAMADO
SEM ESCALA

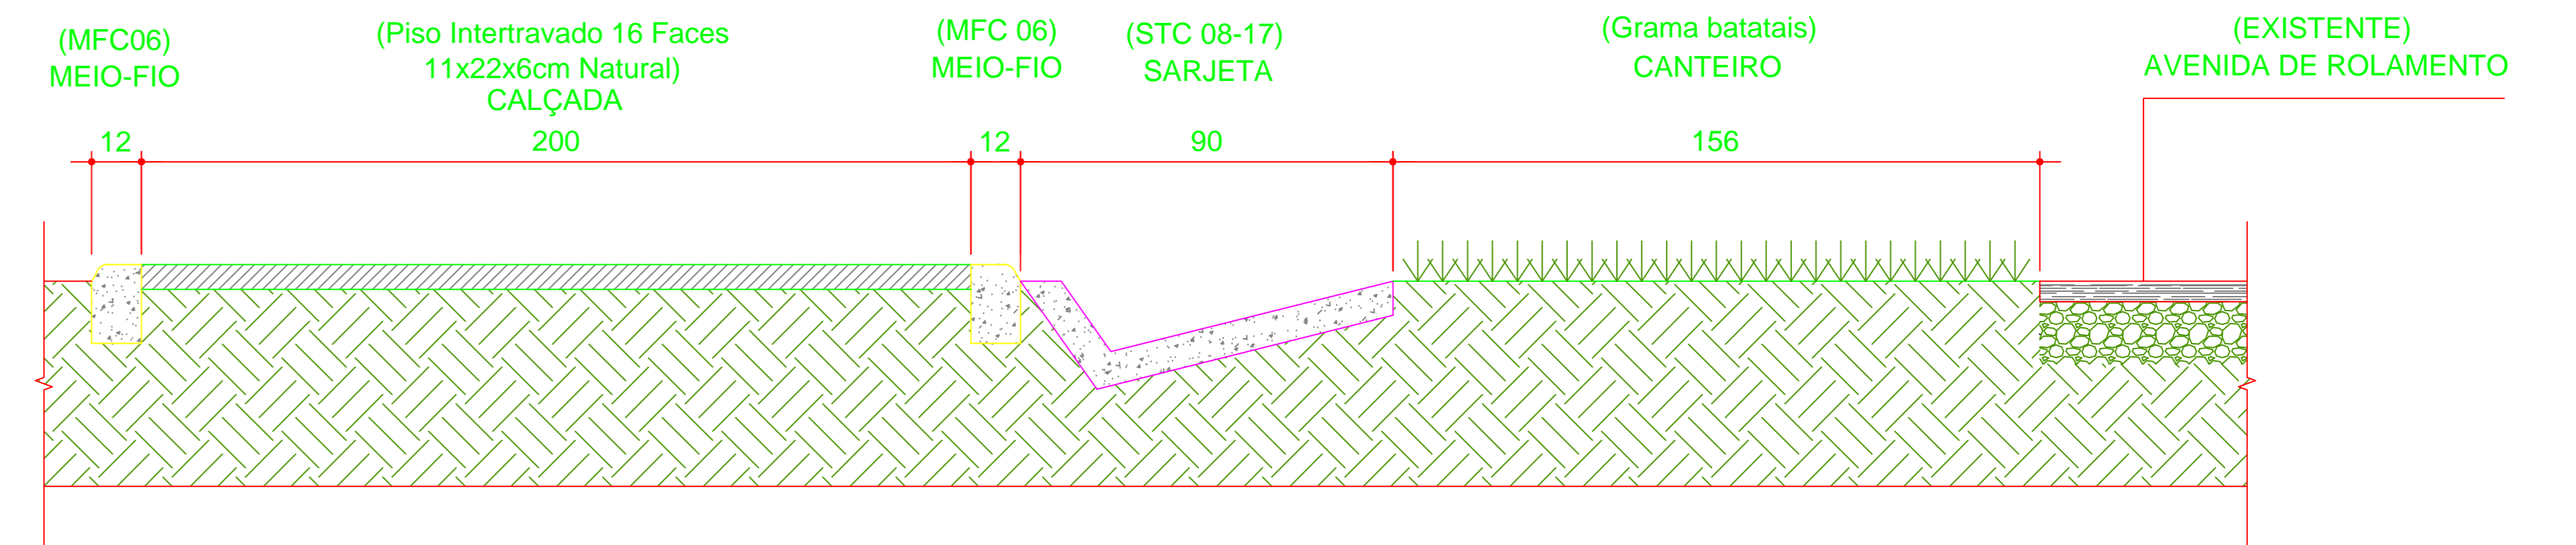

SEÇÃO TRANSVERSAL
CALÇADA, SARJETA E GRAMADO
SEM ESCALA

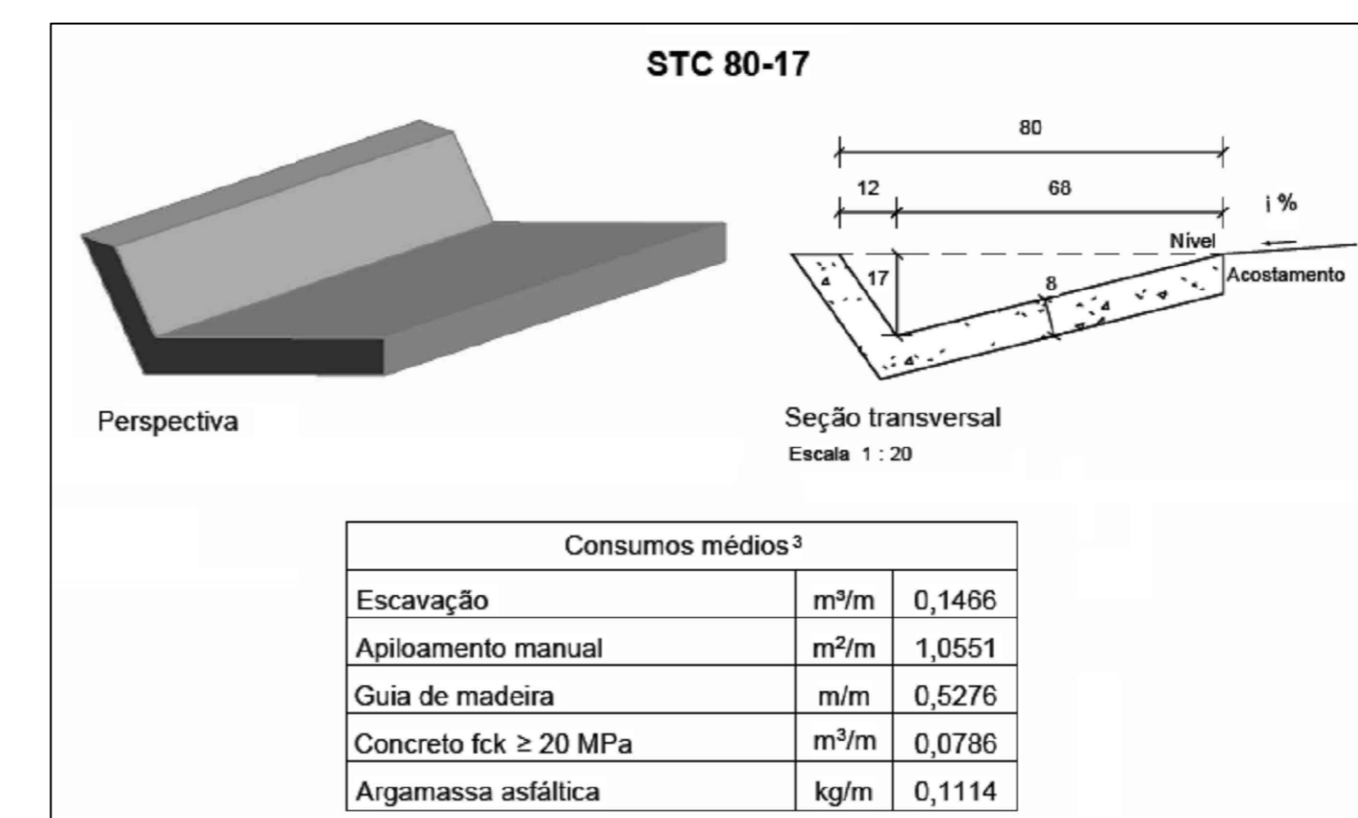

FONTE: DEPARTAMENTO NACIONAL DE INFRA-ESTRUTURA DE TRANSPORTE - DNIT
SARJETAS TRIANGULARES DE CONCRETO - STC
DESENHO 1.3 (b)

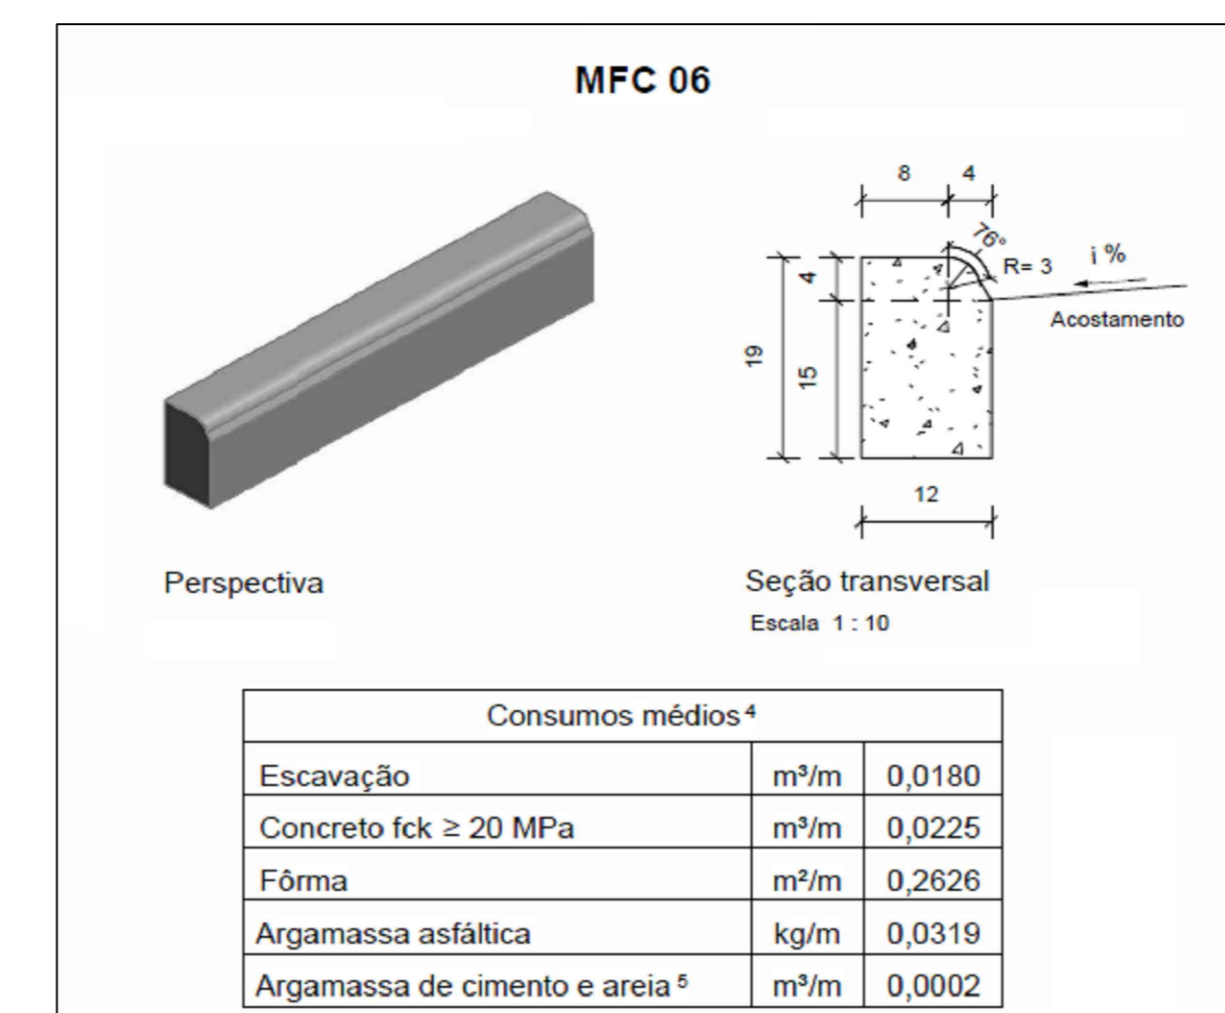


FONTE: DEPARTAMENTO NACIONAL DE INFRA-ESTRUTURA DE TRANSPORTE - DNIT
MEIOS-FIOS DE CONCRETO - MFC
DESENHO 1.11


PREFEITURA MUNICIPAL DE CÓRREGO FUNDO
RUA JOAQUIM GONÇALVES DA FONSECA, Nº 493, BAIRRO MIZUEL BERNARDES
TELEFONE: (37) 3322-9144 / WWW.CORREGOFUNDO.MG.GOV.BR
CNPJ: 01.614.862/0001-77

PROJETO: PROJETO URBANÍSTICO	TÍTULO: EXTENSÃO DO CALÇADÃO
PROPRIETÁRIO: MUNICÍPIO DE CÓRREGO FUNDO	DATA: JANEIRO/2024
ENDEREÇO: RODOVIA LMG 830	FOLHA: 02/05


WASHINGTON ALAIR DA SILVA CREA-MG 160.411/D	MUNICÍPIO DE CÓRREGO FUNDO CNPJ: 01.614.862/0001-77
--	--

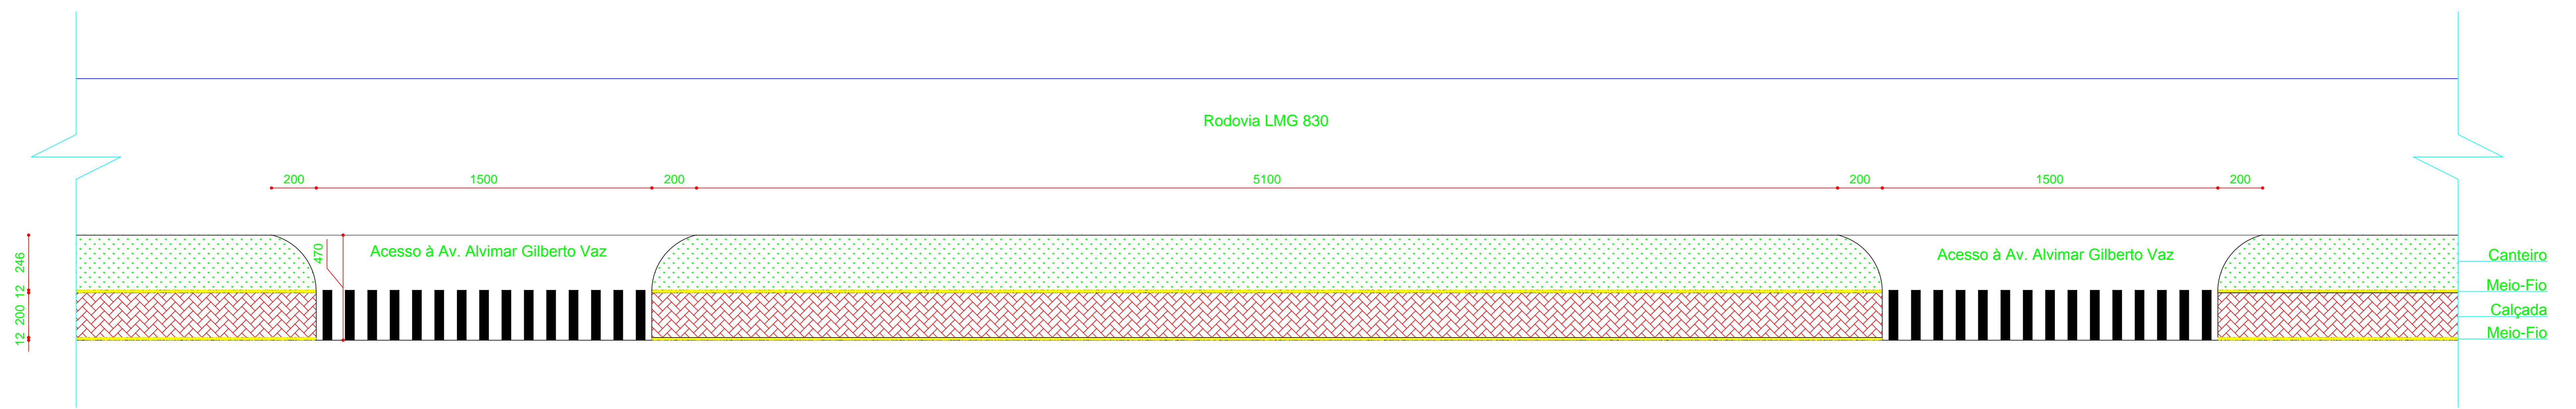


DETALHE 1
 ACESSOS À AV. ALVIMAR GILBERTO VAZ
 SEM ESCALA

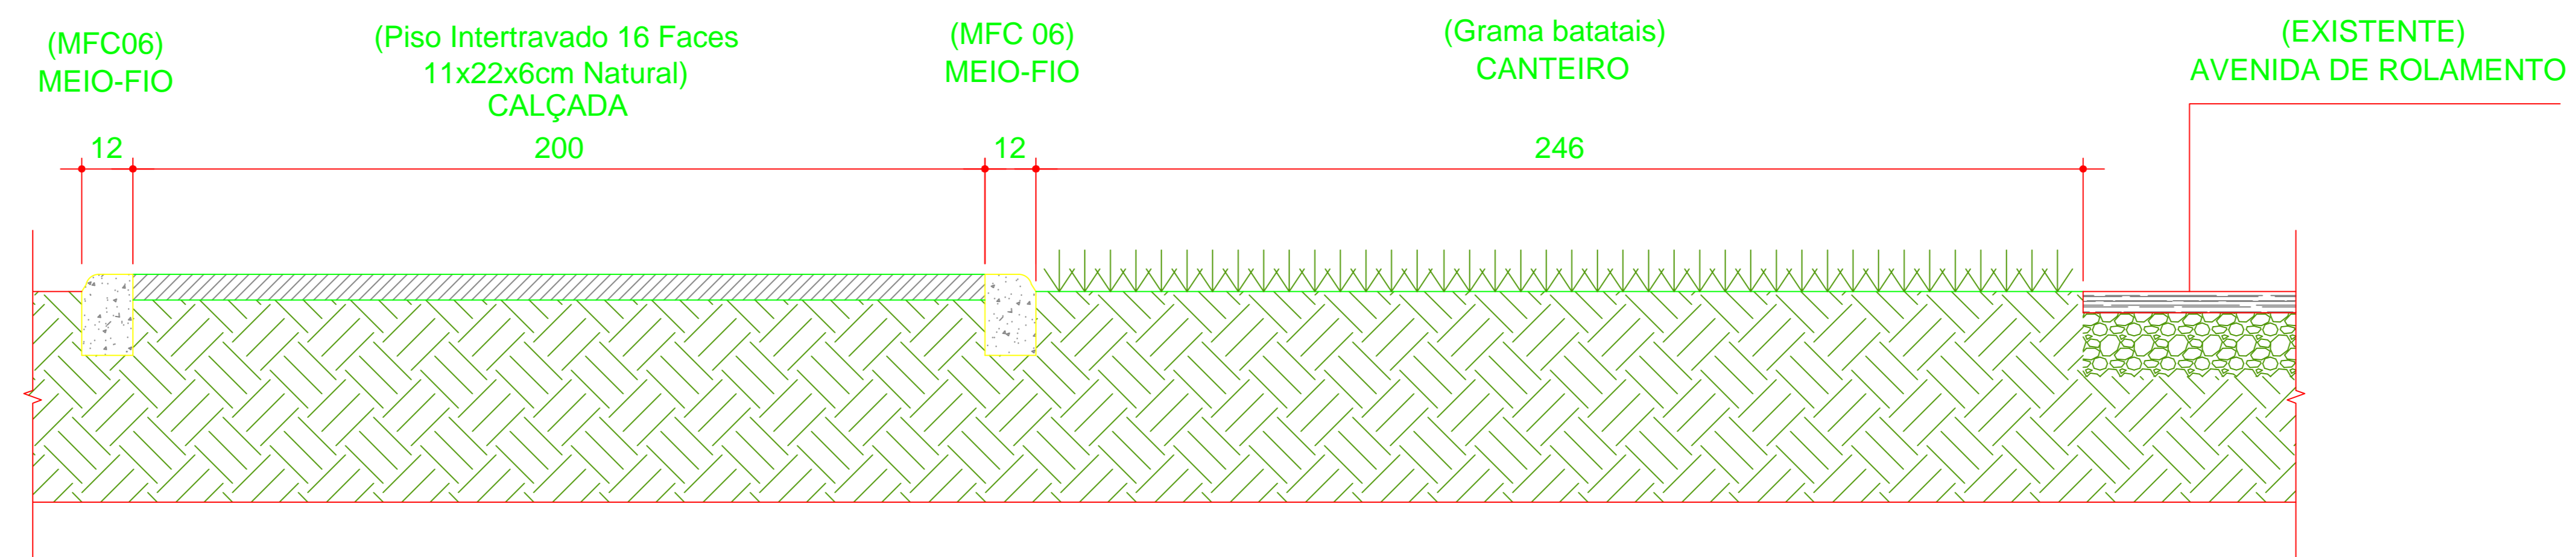

SEÇÃO TRANSVERSAL
 DETALHE 1
 SEM ESCALA

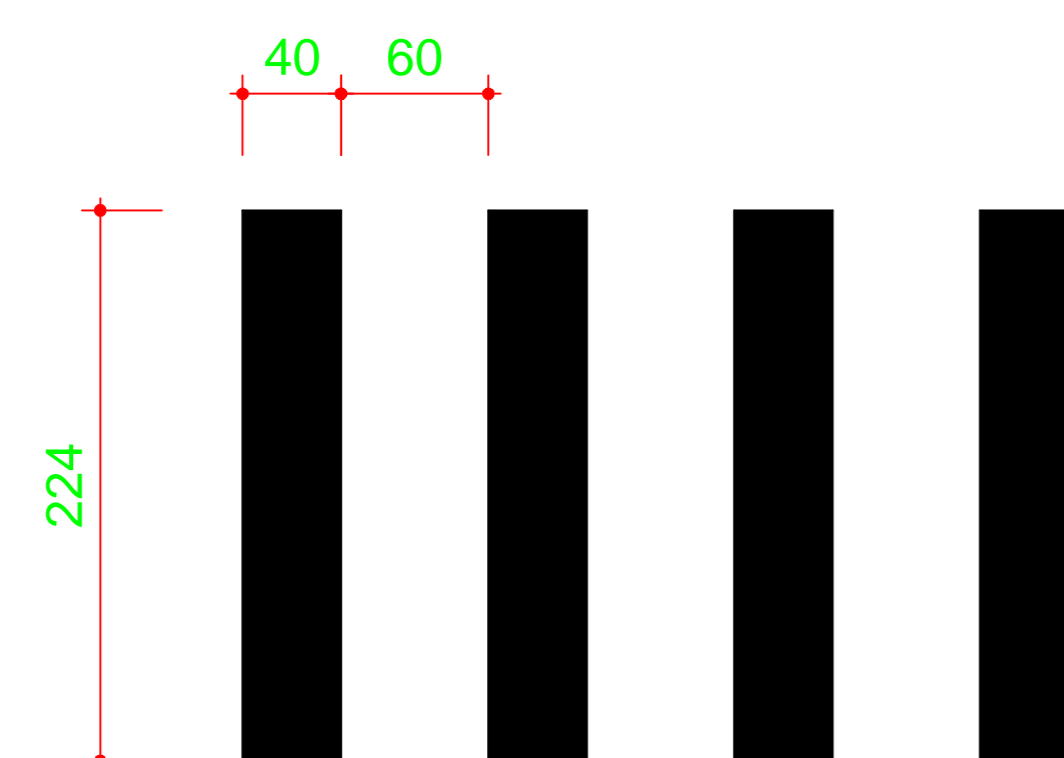


DETALHE
 FAIXA DE PEDESTRE
 SEM ESCALA

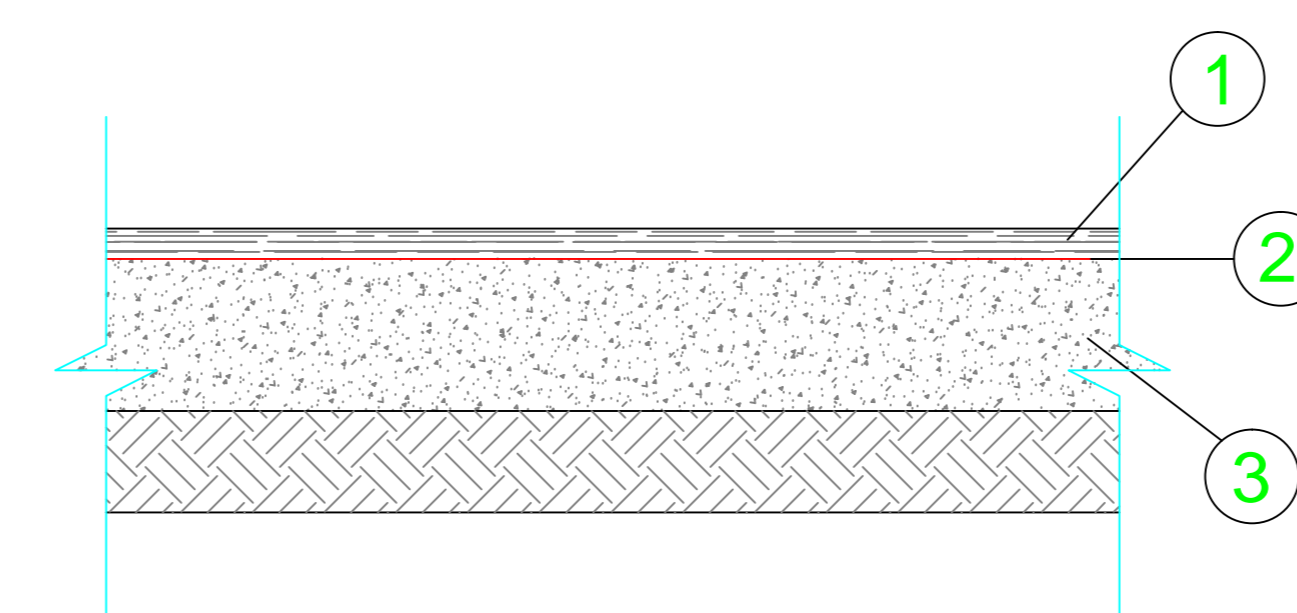



- LEGENDA:**
- 1 - CAPA DE CONCRETO USINADO A QUENTE (E=0,030 m compactado)
 - 2 - IMPRIMADURA IMPERMEABILIZANTE E LIGANTE (1,0 kg/m²)
 - 3 - BASE DE BRITA CORRIDA (0,15m compactado)

SEÇÃO TRANSVERSAL
 PAVIMENTAÇÃO EM CBUQ
 SEM ESCALA

PREFEITURA MUNICIPAL DE CÔRREGO FUNDO RUA JOAQUIM GONÇALVES DA FONSECA, Nº 493, BAIRRO MIZEL BERNARDES TELEFONE: (37) 3322-9144 / WWW.CORREGOFUNDO.MG.GOV.BR CNPJ: 01.614.862/0001-77		
PROJETO:	TÍTULO:	
PROJETO URBANÍSTICO	EXTENSÃO DO CALÇADÃO	
PROPRIETÁRIO:	DATA:	FOLHA:
MUNICÍPIO DE CÔRREGO FUNDO	JANEIRO/2024	03/05
ENDEREÇO:		
RODOVIA LMG 830		
WASHINGTON ALAIR DA SILVA CREA-MG 160.411/D		MUNICÍPIO DE CÔRREGO FUNDO CNPJ: 01.614.862/0001-77

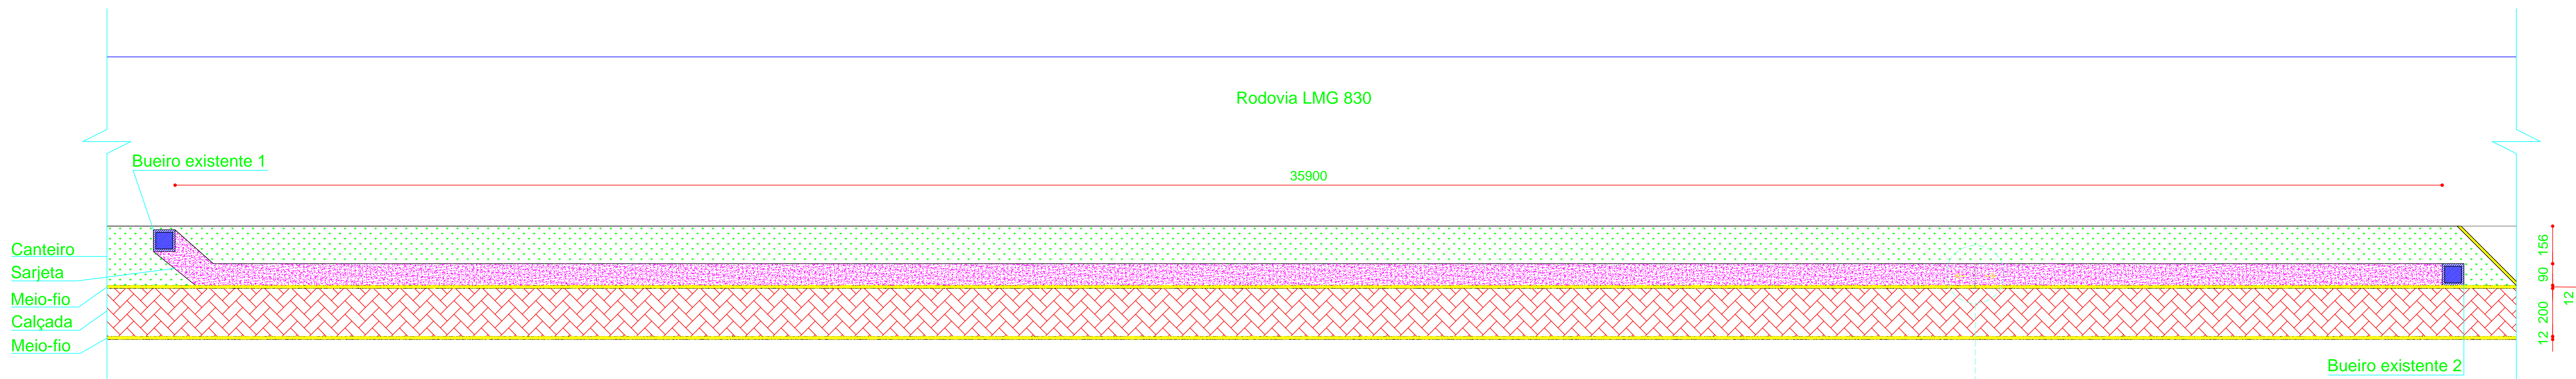


DETALHE 2
SARJETA
SEM ESCALA

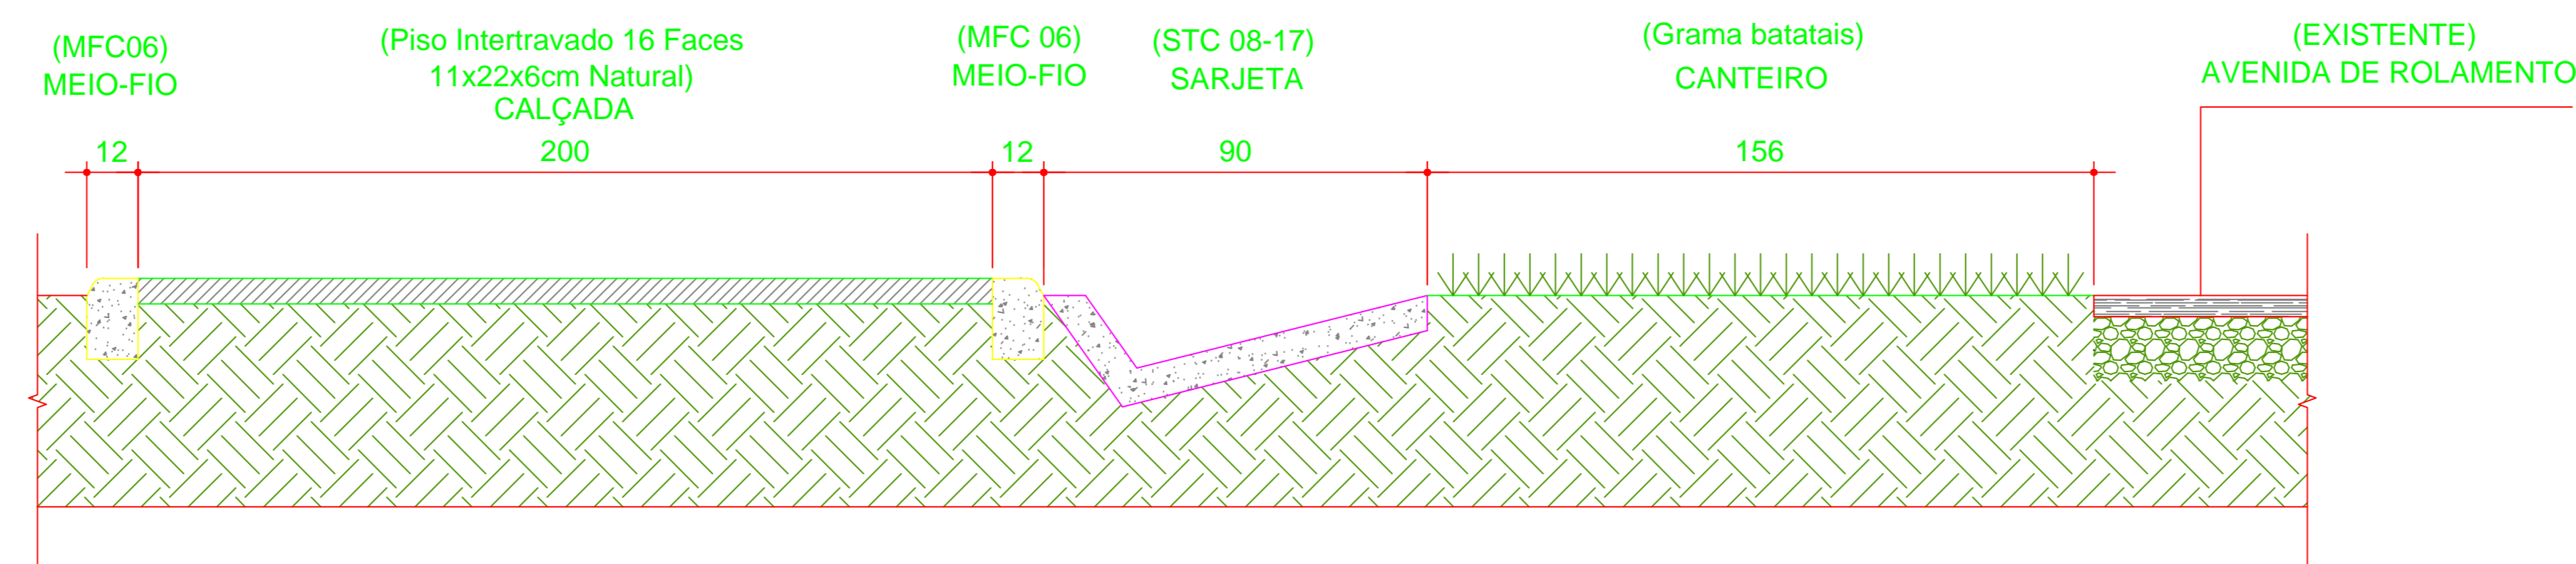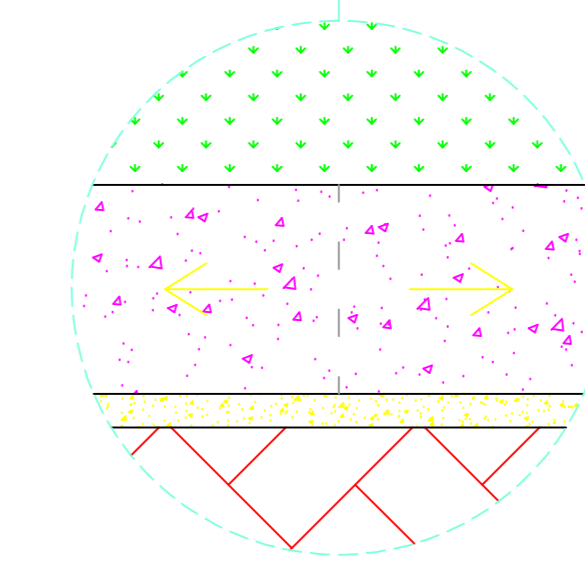


SEÇÃO TRANSVERSAL
DETALHE 2
SEM ESCALA


PREFEITURA MUNICIPAL DE CÓRREGO FUNDO RUA JOAQUIM GONÇALVES DA FONSECA, Nº 493, BAIRRO MIZUEL BERNARDES TELEFONE: (37) 3322-9144 / WWW.CORREGOFUNDO.MG.GOV.BR CNPJ: 01.614.862/0001-77		
PROJETO:	TÍTULO:	
PROJETO URBANÍSTICO	EXTENSÃO DO CALÇADÃO	
PROPRIETÁRIO:	DATA:	FOLHA:
MUNICÍPIO DE CÓRREGO FUNDO	JANEIRO/2024	04/05
ENDEREÇO:		
RODOVIA LMG 830		
WASHINGTON ALAIR DA SILVA CREA-MG 160.411/D		MUNICÍPIO DE CÓRREGO FUNDO CNPJ: 01.614.862/0001-77

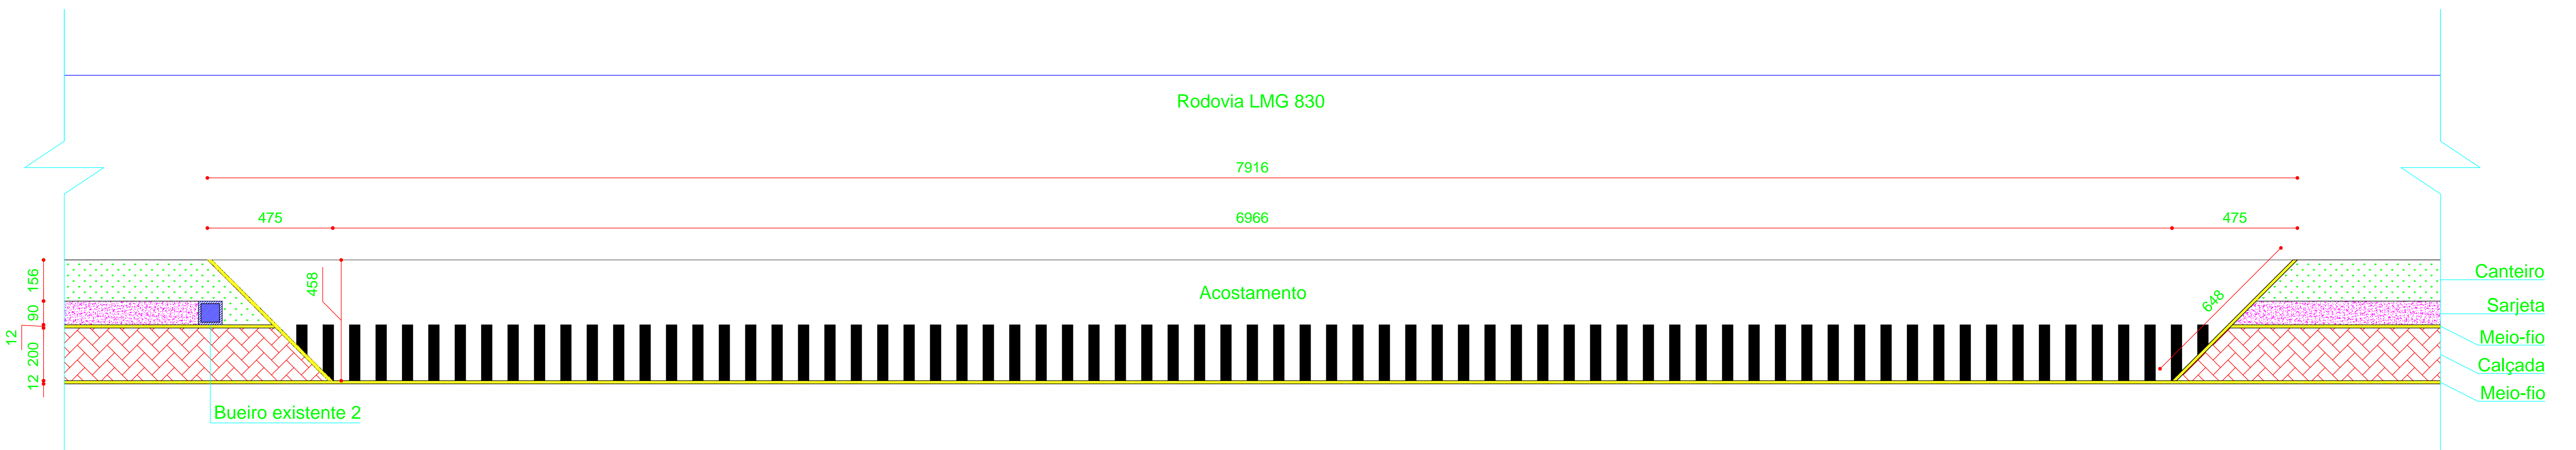

DETALHE 3
ACOSTAMENTO
SEM ESCALA

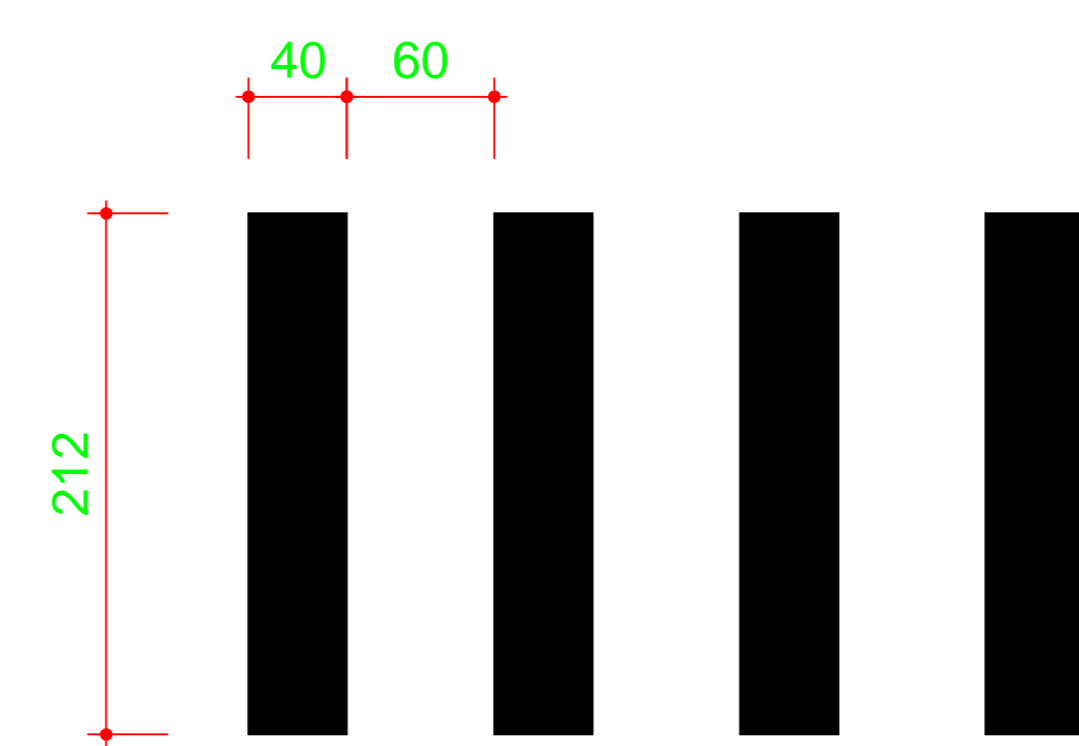


DETALHE
FAIXA DE PEDESTRE
SEM ESCALA

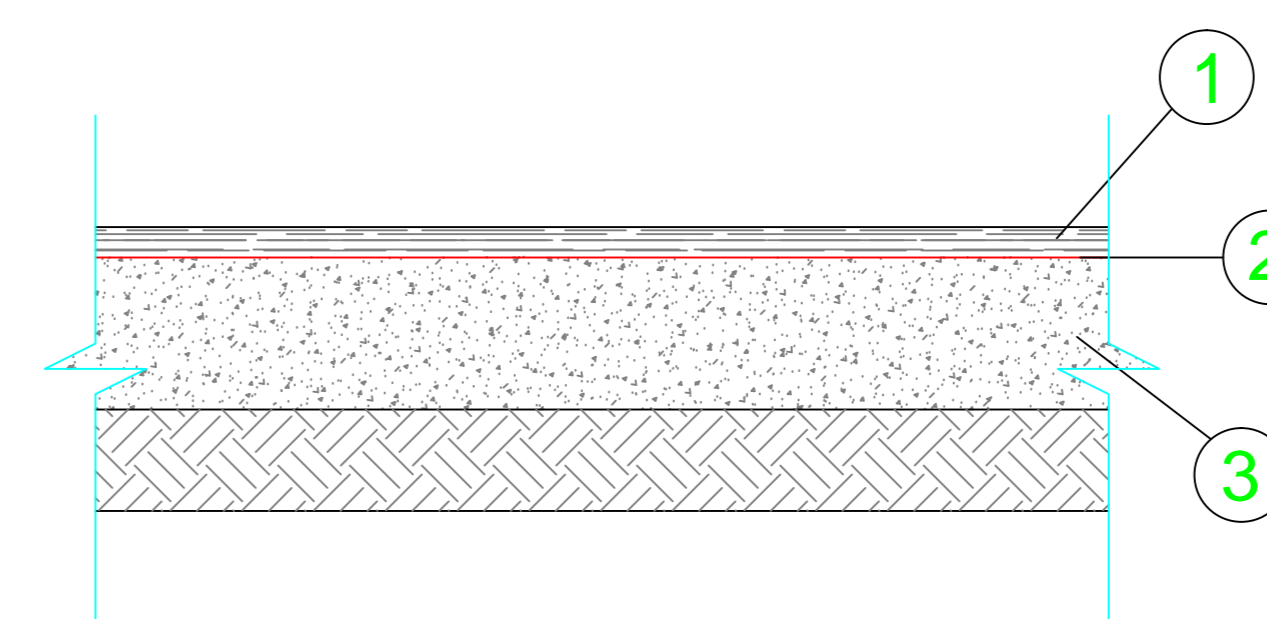


LEGENDA:

- 1 - CAPA DE CONCRETO USINADO A QUENTE (E=0,030 m compactado)
- 2 - IMPRIMADURA IMPERMEABILIZANTE E LIGANTE (1,0 kg/m²)
- 3 - BASE DE BRITA CORRIDA (0,15m compactado)

SEÇÃO TRANSVERSAL
PAVIMENTAÇÃO EM CBUQ
SEM ESCALA

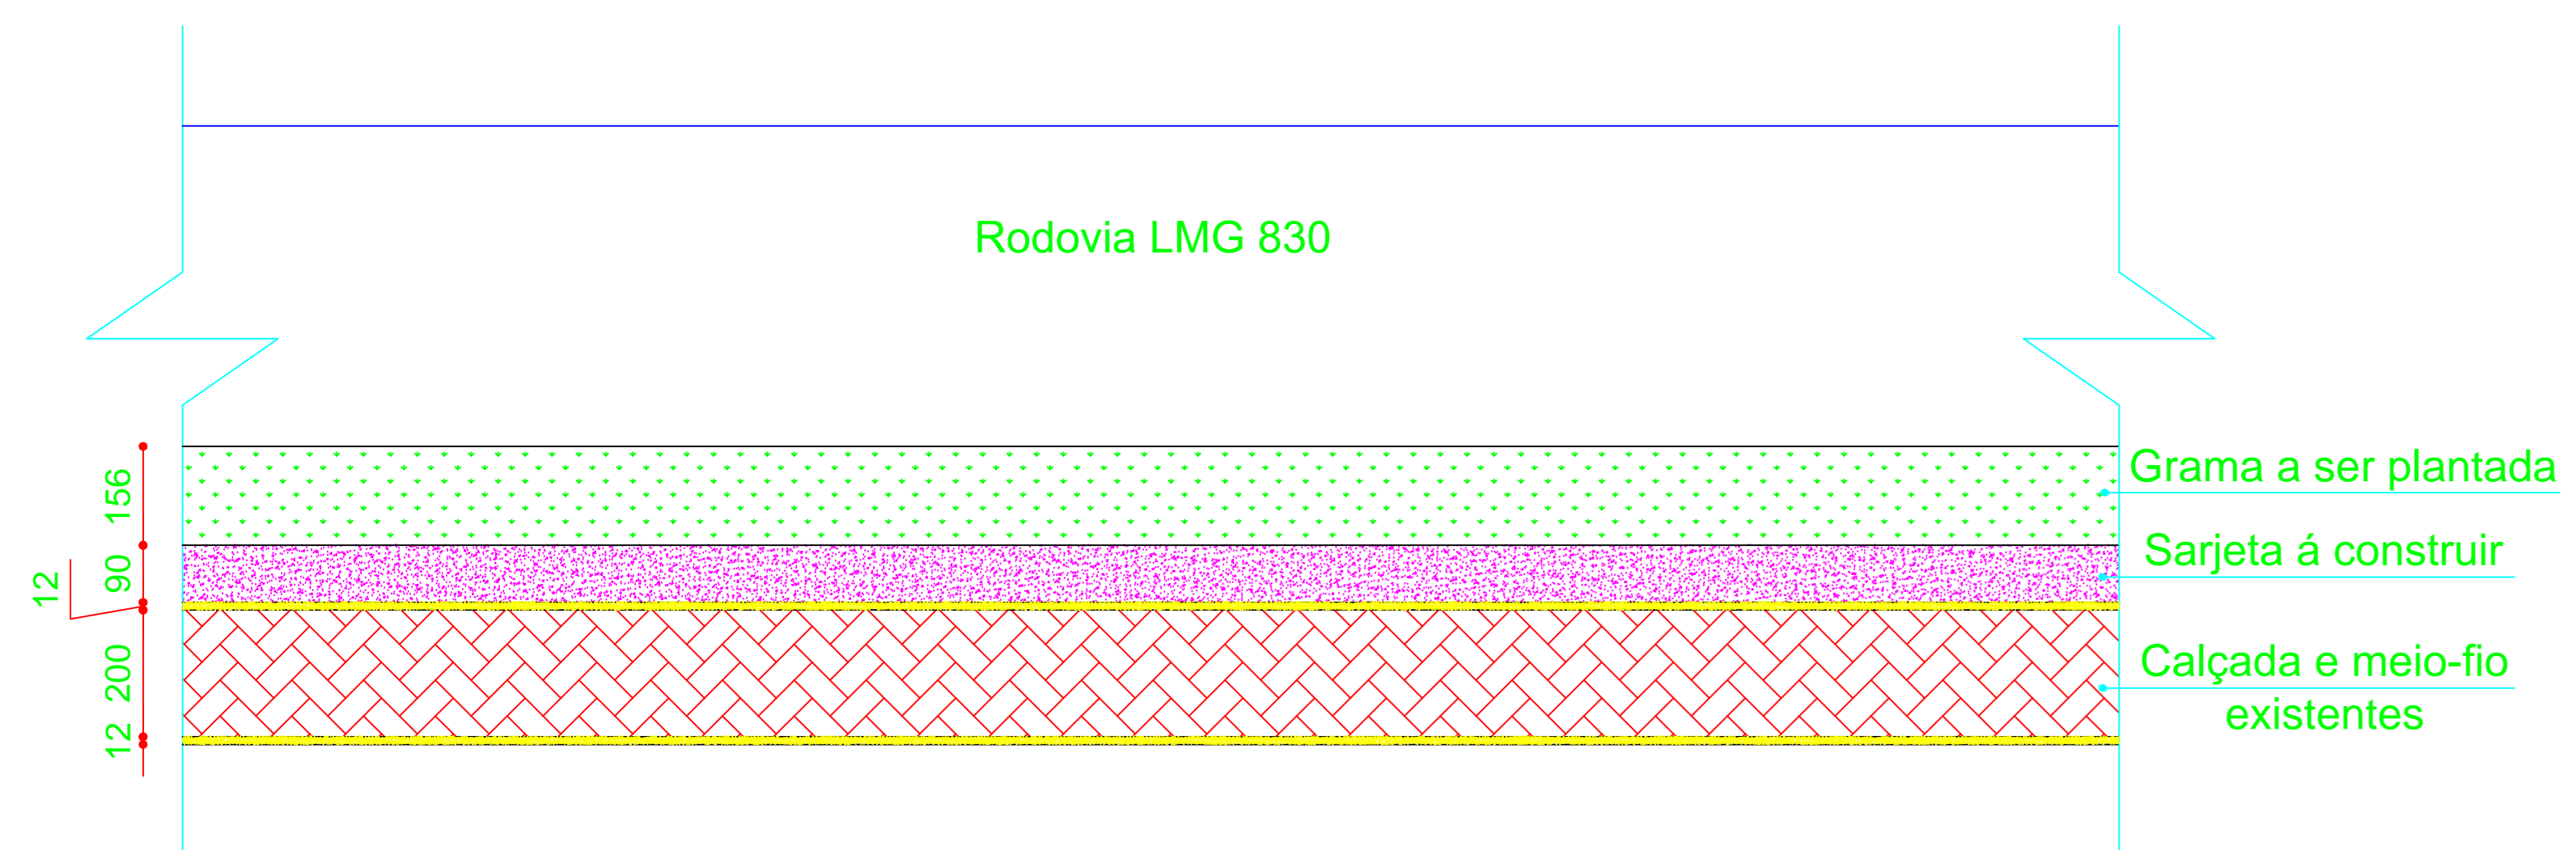

DETALHE 4
SARJETA E GRAMADO
SEM ESCALA

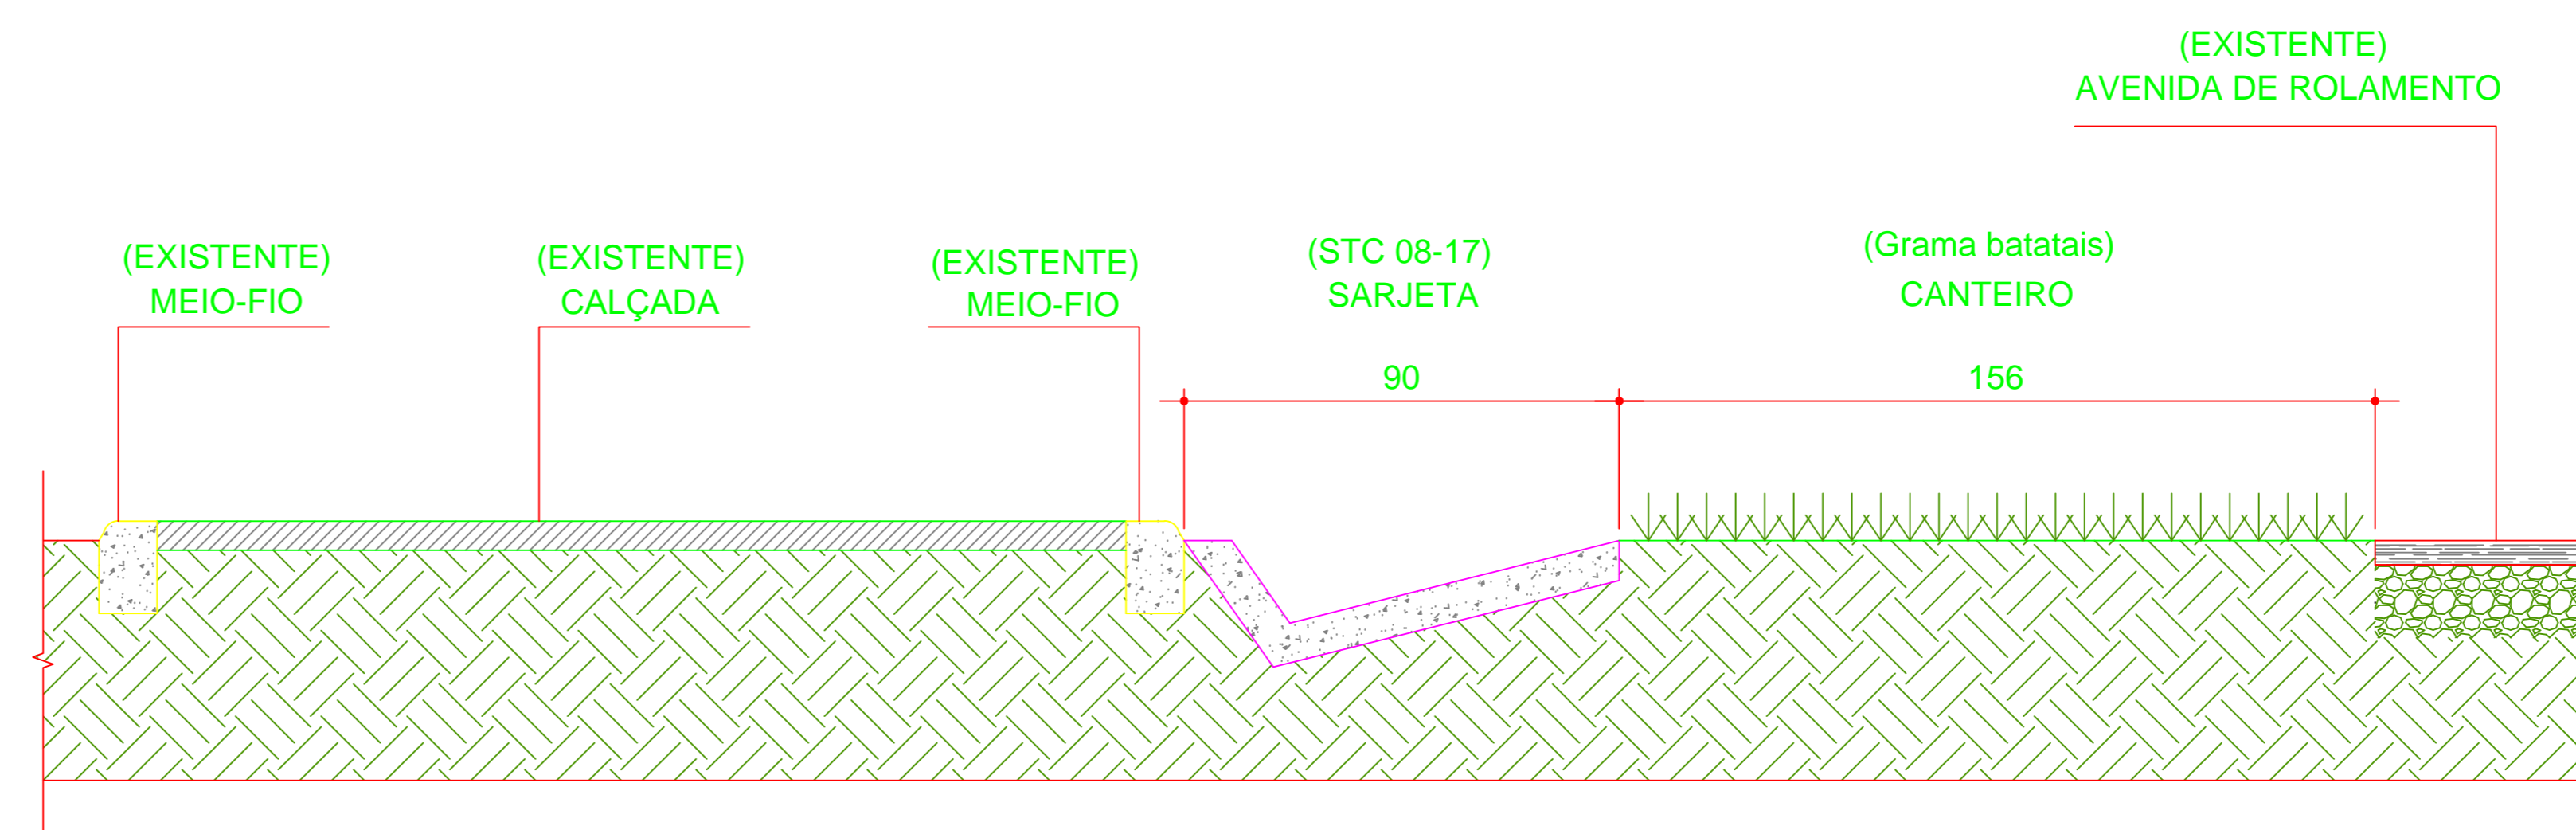

SEÇÃO TRANSVERSAL
DETALHE 4
SEM ESCALA

PREFEITURA MUNICIPAL DE CÓRREGO FUNDO RUA JOAQUIM GONÇALVES DA FONSECA, Nº 493, BAIRRO MIZEL BERNARDES TELEFONE: (37) 3322-9144 / WWW.CORREGOFUNDO.MG.GOV.BR CNPJ: 01.614.862/0001-77		
PROJETO: PROJETO URBANÍSTICO	TÍTULO: EXTENSÃO DO CALÇADÃO	
PROPRIETÁRIO: MUNICÍPIO DE CÓRREGO FUNDO	DATA: JANEIRO/2024	FOLHA: 05/05
ENDEREÇO: RODOVIA LMG 830		
WASHINGTON ALAIR DA SILVA CREA-MG 160.411/D		MUNICÍPIO DE CÓRREGO FUNDO CNPJ: 01.614.862/0001-77