

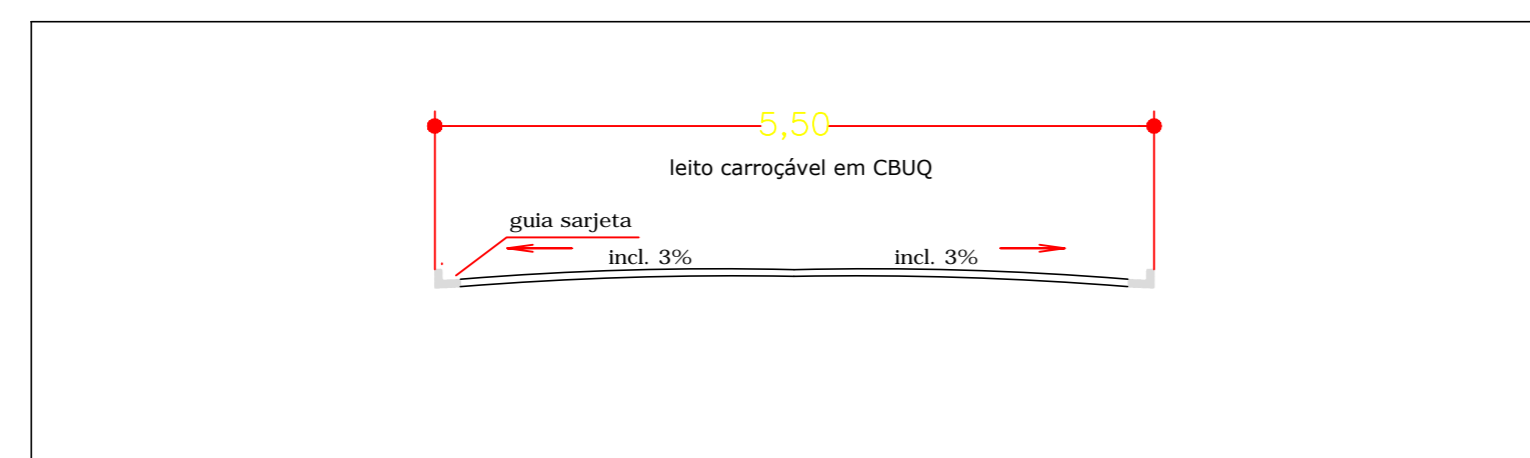



PERFIL DA VIA - TRECHO INICIAL

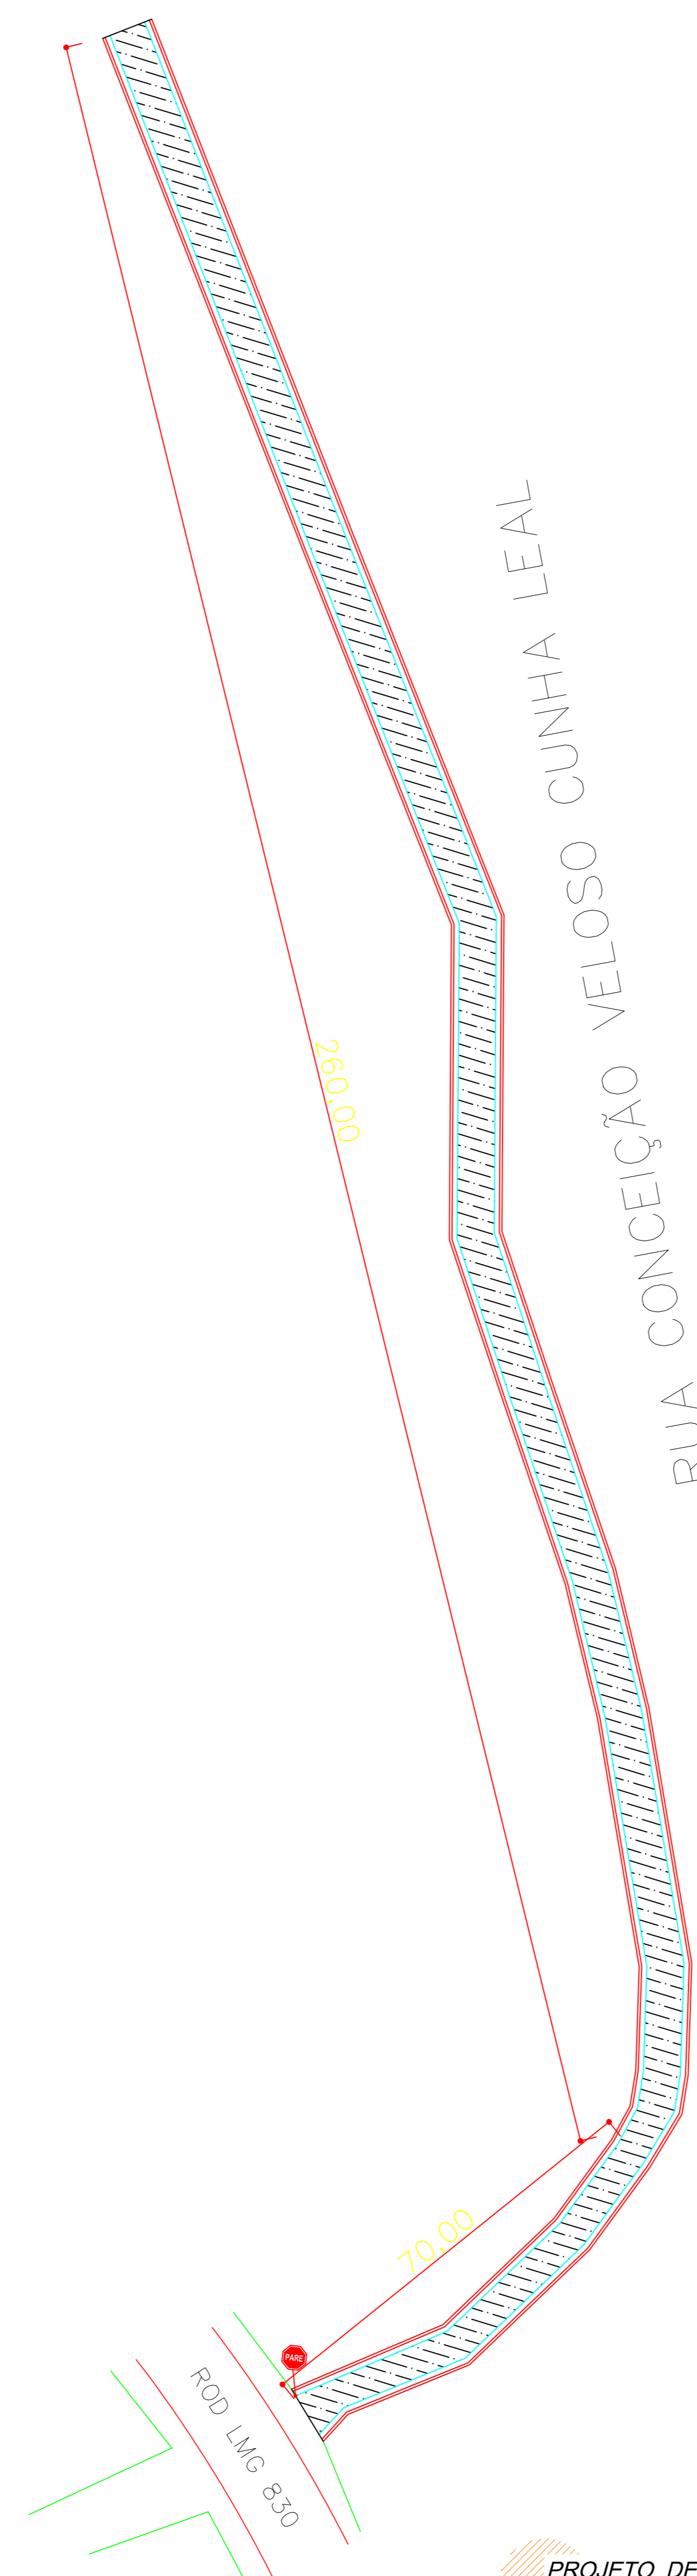

PERFIL DA VIA - TRECHO INTERMEDIÁRIO ATÉ O FINAL

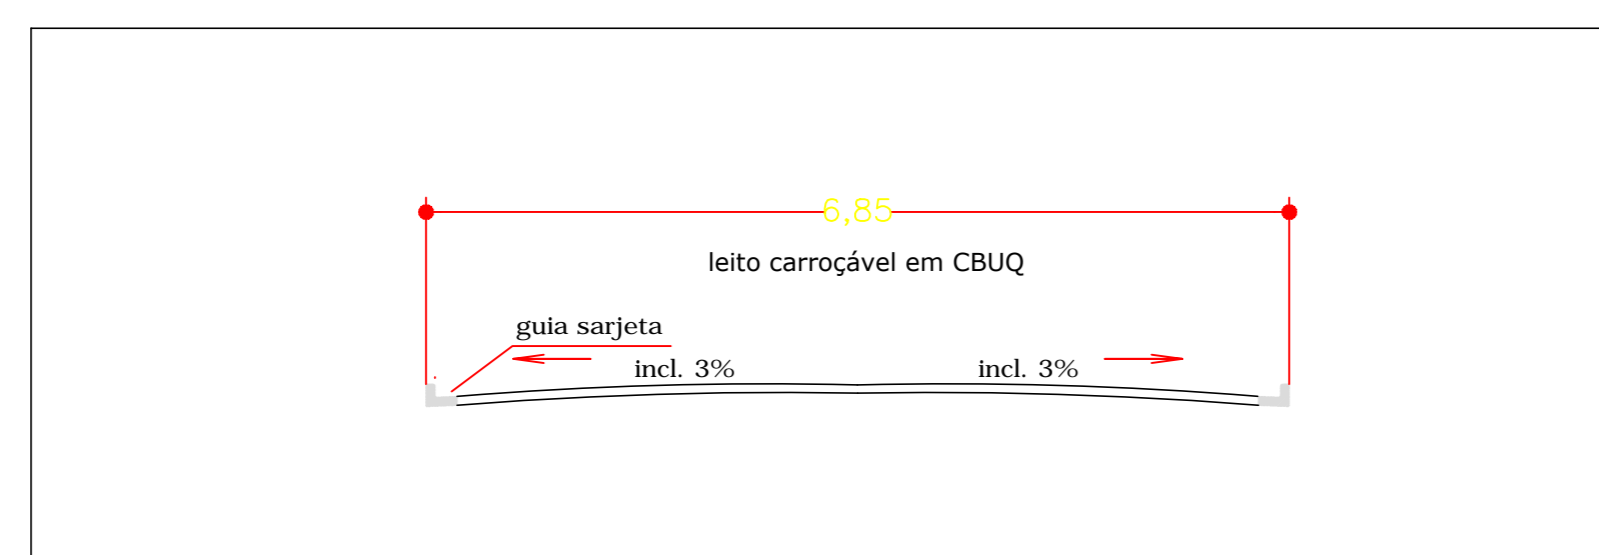


PROJETO DE PAVIMENTAÇÃO SEM ESCALA

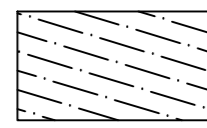 Pavimentação Asfáltica com C.B.U.Q.


 Placa de PARE totalmente reflexiva com Ø 60cm

SECÇÃO TRANSVERSAL DA PAVIMENTAÇÃO ASFÁLTICA

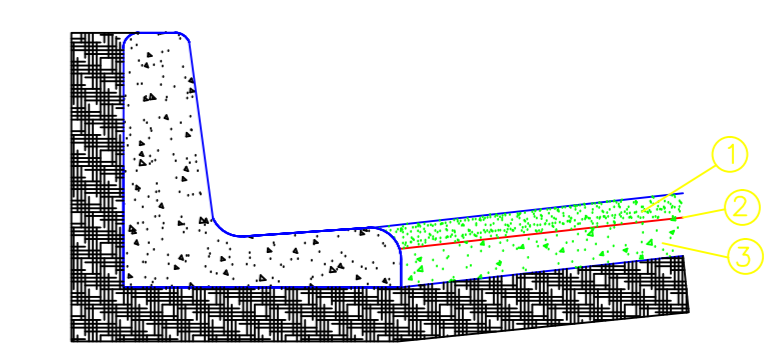

- LEGENDA:**
- 1 - CAPA DE CONCRETO USINADO A QUENTE (E=0,035 m compactado)
 - 2 - IMPRIMADURA IMPERMEABILIZANTE E LIGANTE (1,0 kg/m²)
 - 3 - BASE DE BRITA CORRIDA (0,15m compactado)

DETALHE TÍPICO LOTE DE ESQUINA S/ESCALA

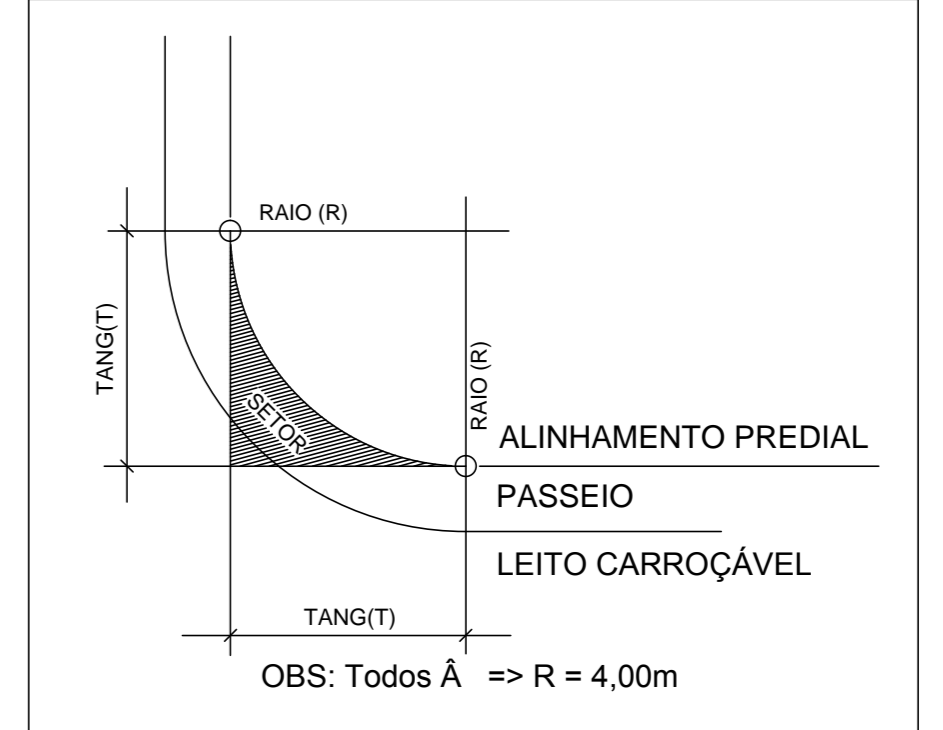

PREFEITURA MUNICIPAL DE CÓRREGO FUNDO
 RUA JOAQUIM GONÇALVES DA FONSECA, Nº 493, BAIRRO MIZEL BERNARDES
 TELEFONE: (37) 3322-9144 / WWW.CORREGOFUNDO.MG.GOV.BR
 CNPJ: 01.614.862/0001-77

PROJETO: PROJETO DE PAVIMENTAÇÃO E DRENAGEM	TÍTULO: PAVIMENTAÇÃO EM CBUQ E DRENAGEM SUPERFICIAL E PROFUNDA
PROPRIETÁRIO: MUNICÍPIO DE CÓRREGO FUNDO/MG	DATA: MAIO/2024
	FOLHA: 01/02

ENDEREÇO:
RUA CONCEIÇÃO VELOSO CUNHA LEAL - BAIRRO SÃO GERALDO

WASHINGTON ALAIR DA SILVA
 CREA-MG 160.411/D

MUNICÍPIO DE CÓRREGO FUNDO
 CNPJ: 01.614.862/0001-77