



PROJETO DE PAVIMENTAÇÃO  
SEM ESCALA

 Pavimentação  
Asfáltica com  
C.B.U.Q.

PERFIL DA VIA - RUA JASMIM

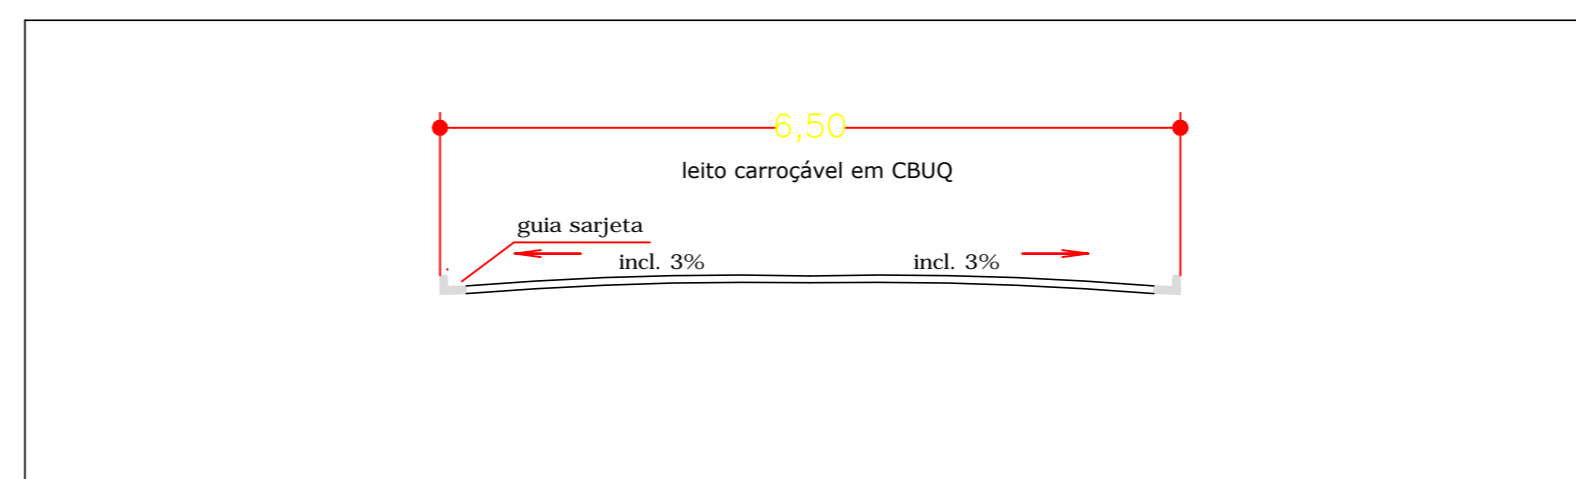

**SECÇÃO TRANSVERSAL  
DA  
PAVIMENTAÇÃO ASFÁLTICA**

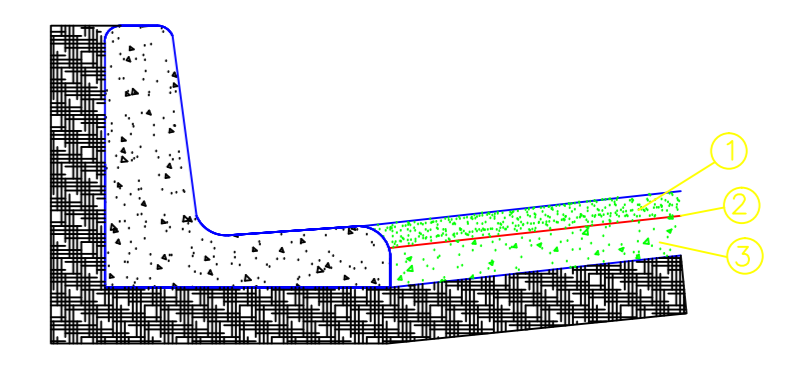

- LEGENDA:**
- 1 - CAPA DE CONCRETO USINADO A QUENTE (E=0,035 m compactado)
  - 2 - IMPRIMADURA IMPERMEABILIZANTE E LIGANTE (1,0 kg/m<sup>2</sup>)
  - 3 - BASE DE BRITA CORRIDA (0,15m compactado)

PREFEITURA MUNICIPAL DE CÓRREGO FUNDO  
RUA JOAQUIM GONÇALVES DA FONSECA, Nº 493, BAIRRO MIZEL BERNARDES  
TELEFONE: (37) 3322-9144 / WWW.CORREGOFUNDO.MG.GOV.BR  
CNPJ: 01.614.862/0001-77

PROJETO: <b>PROJETO DE PAVIMENTAÇÃO</b>	TÍTULO: <b>PAVIMENTAÇÃO EM CBUQ</b>	
PROPRIETÁRIO: <b>MUNICÍPIO DE CÓRREGO FUNDO/MG</b>	DATA: <b>MAIO/2024</b>	FOLHA: <b>01/01</b>
ENDEREÇO: <b>RUA JASMIM - BAIRRO ROSÁRIO</b>		

WASHINGTON ALAIR DA SILVA  
CREA-MG 160.411/D

MUNICÍPIO DE CÓRREGO FUNDO  
CNPJ: 01.614.862/0001-77