



SECÇÃO TRANSVERSAL DA PAVIMENTAÇÃO ASFÁLTICA

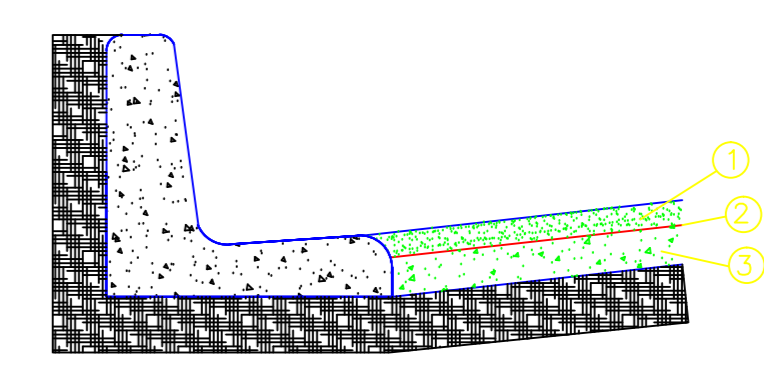


- LEGENDA:**
- 1 - CAPA DE CONCRETO USINADO A QUENTE (E=0,035 m compactado)
 - 2 - IMPRIMADURA IMPERMEABILIZANTE E LIGANTE (1,0 kg/m²)
 - 3 - BASE DE BRITA CORRIDA (0,15m compactado)

DETALHE TÍPICO LOTE DE ESQUINA S/ESCALA

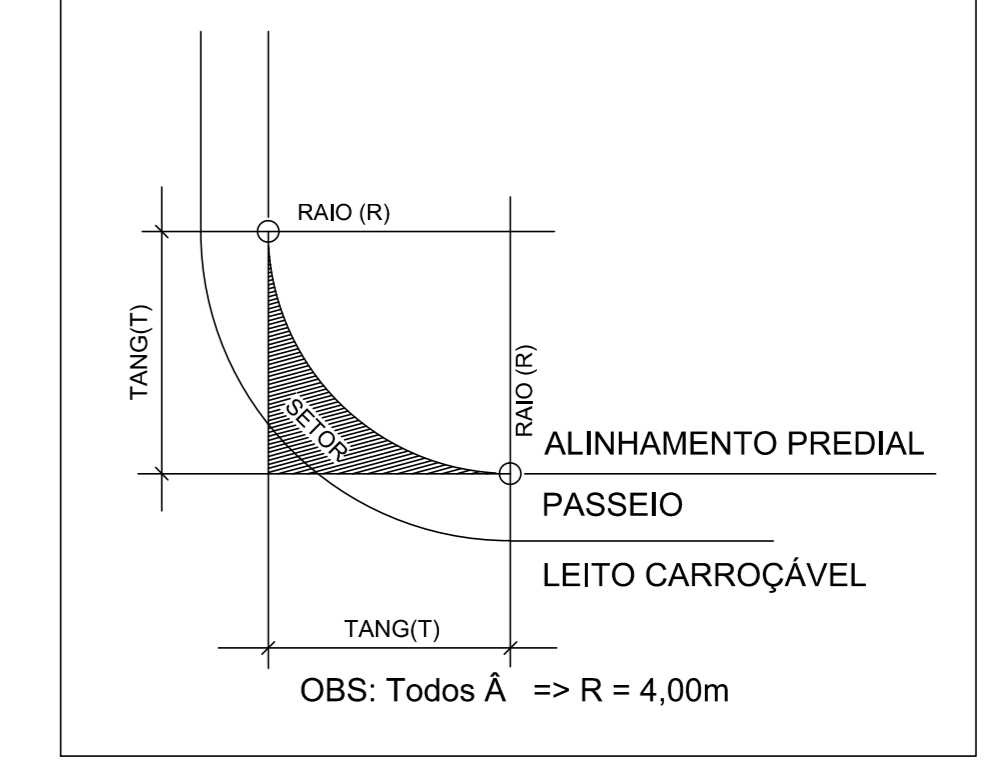

PERFIL DA VIA - RUA JOÃO PEDRO DA SILVEIRA

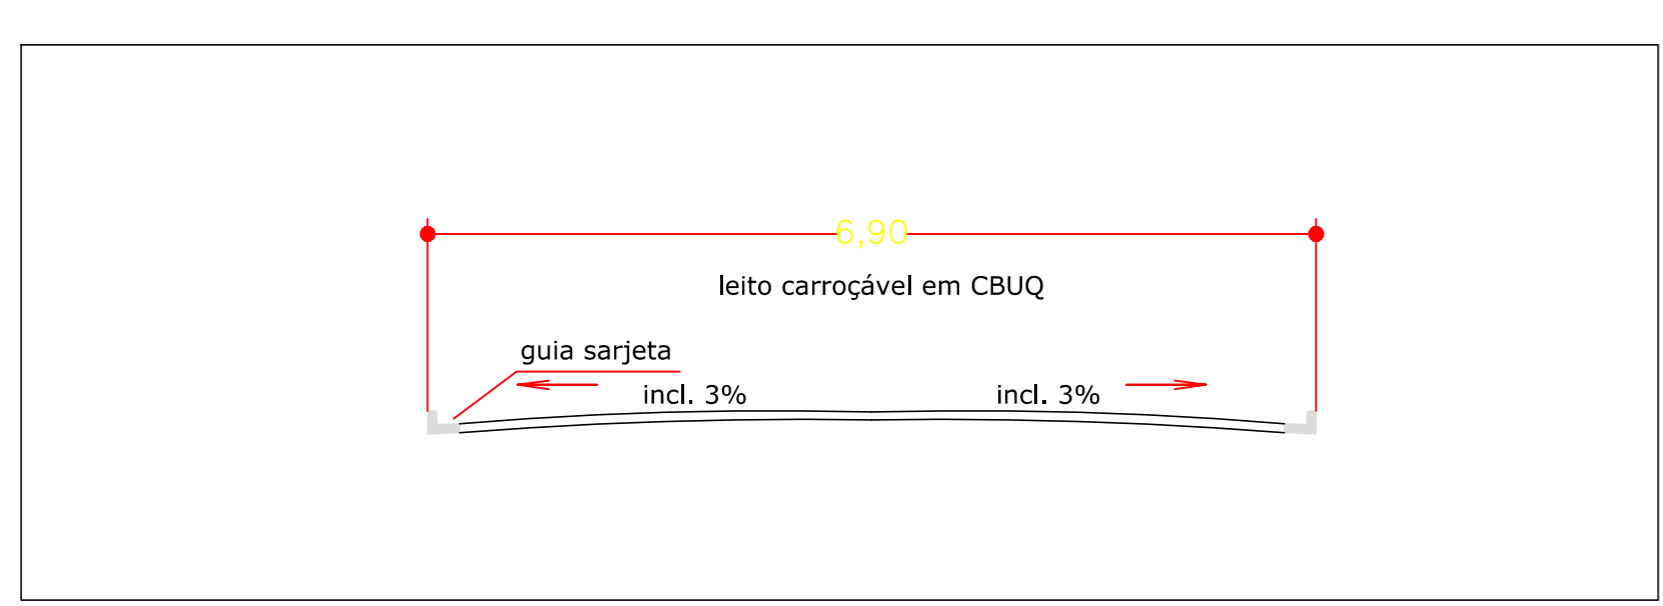

Pavimentação Asfáltica com C.B.U.Q.

PROJETO DE PAVIMENTAÇÃO SEM ESCALA

PREFEITURA MUNICIPAL DE CÓRREGO FUNDO
 RUA JOAQUIM GONÇALVES DA FONSECA, Nº 493, BAIRRO MIZEL BERNARDES
 TELEFONE: (37) 3322-9144 / WWW.CORREGOFUNDO.MG.GOV.BR
 CNPJ: 01.614.862/0001-77

PROJETO: PROJETO DE PAVIMENTAÇÃO	TÍTULO: PAVIMENTAÇÃO EM CBUQ	
PROPRIETÁRIO: MUNICÍPIO DE CÓRREGO FUNDO/MG	DATA: MAIO/2024	FOLHA: 01/01
ENDEREÇO: RUA JOÃO PEDRO DA SILVEIRA - BAIROS MIZEL BERNARDES E BELA VISTA		

WASHINGTON ALAIR DA SILVA CREA-MG 160.411/D	MUNICÍPIO DE CÓRREGO FUNDO CNPJ: 01.614.862/0001-77
--	--