





PERFIL DA VIA - RUA NOSSA SENHORA DE FÁTIMA

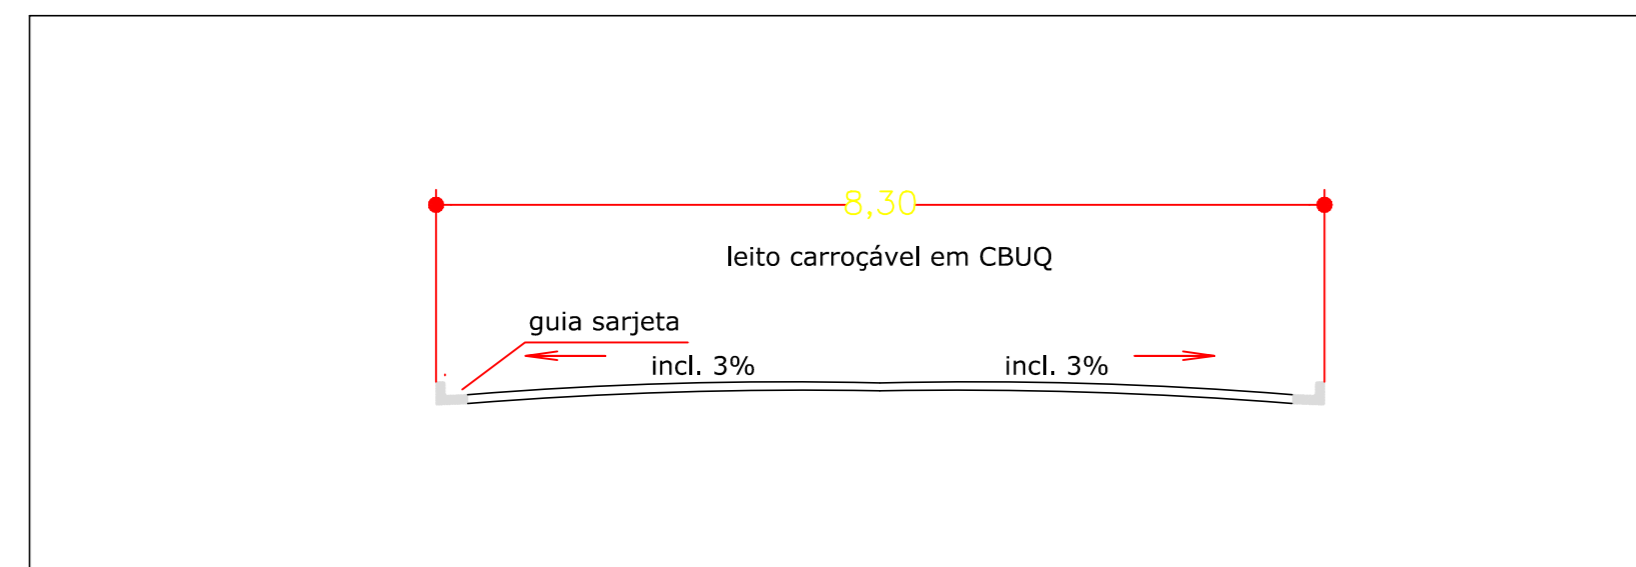


SECÇÃO TRANSVERSAL DA PAVIMENTAÇÃO ASFÁLTICA

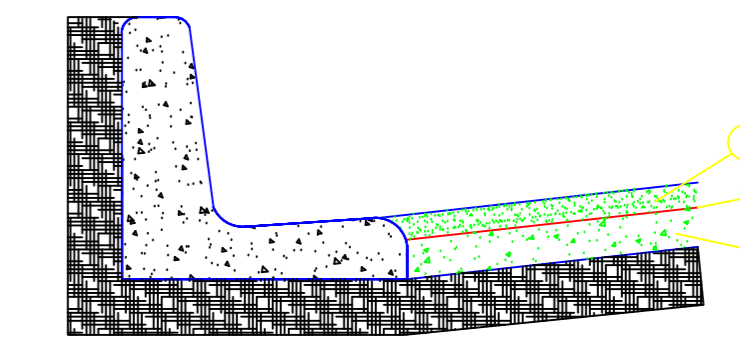

- LEGENDA:**
- 1 - CAPA DE CONCRETO USINADO A QUENTE (E=0,035 m compactado)
 - 2 - IMPRIMADURA IMPERMEABILIZANTE E LIGANTE (1,0 kg/m²)
 - 3 - BASE DE BRITA CORRIDA (0,15m compactado)

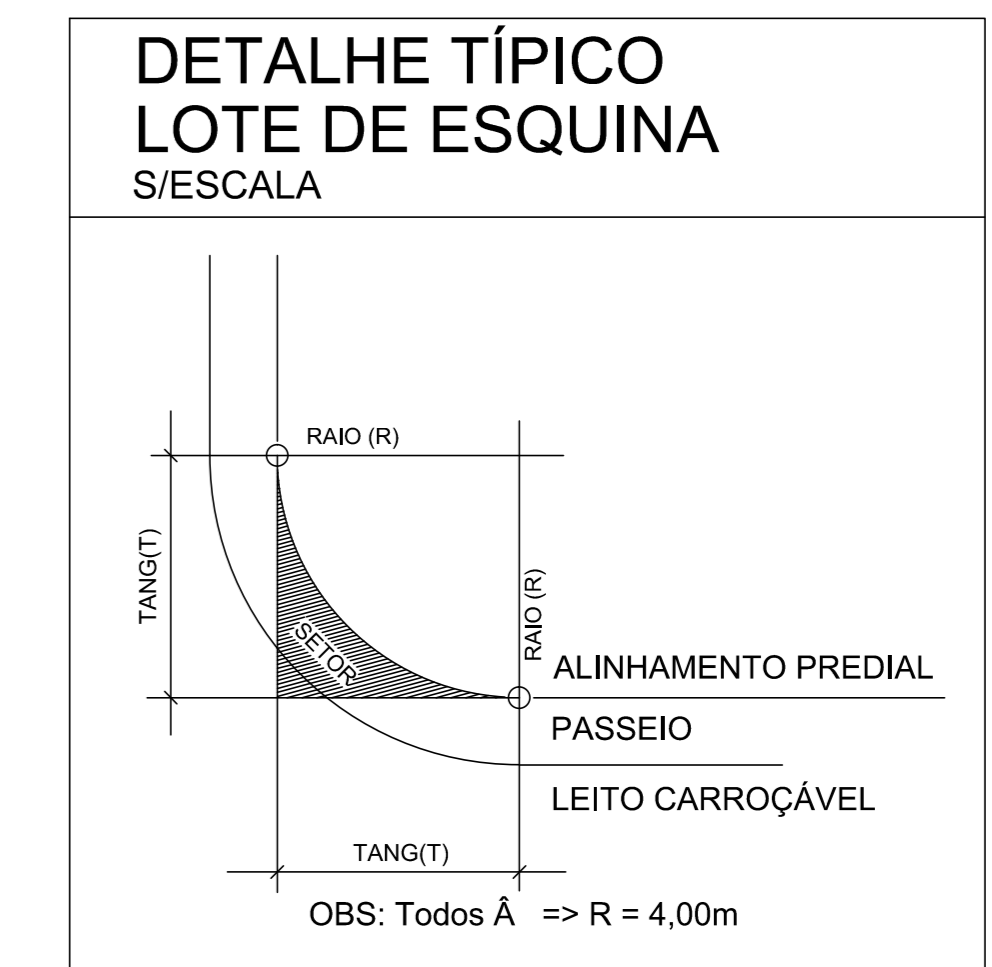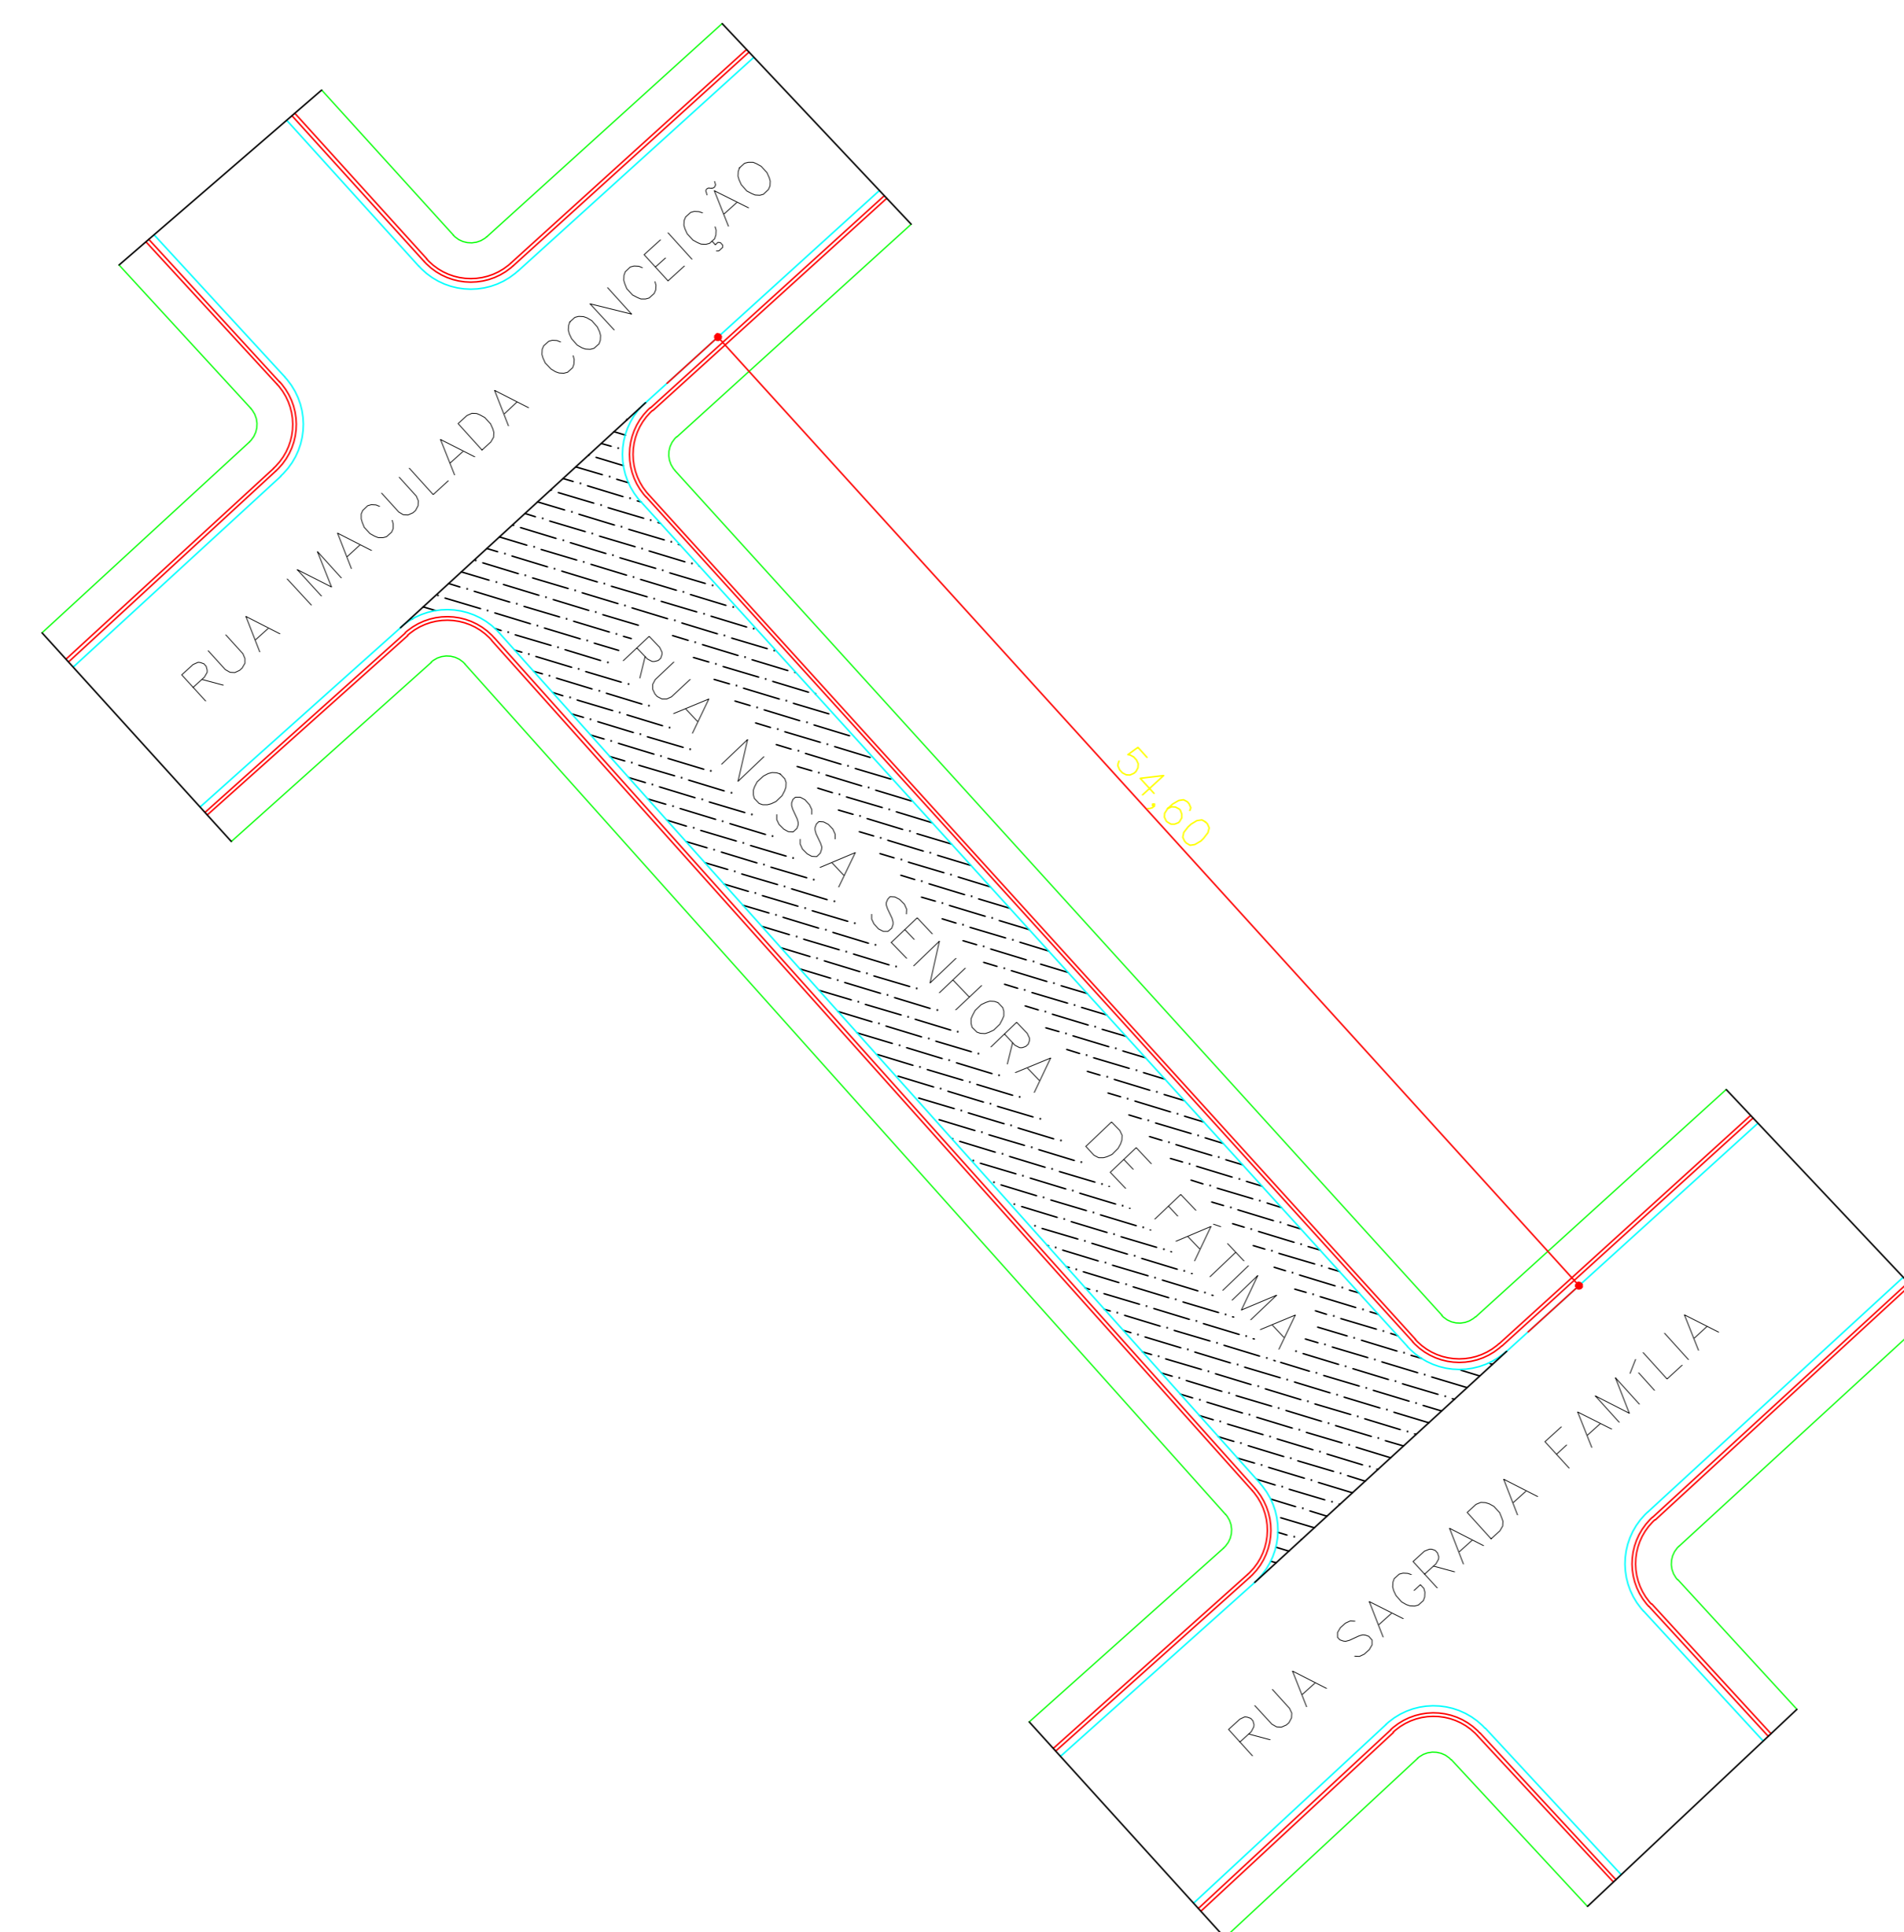

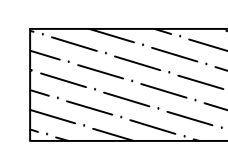 Pavimentação Asfáltica com C.B.U.Q.

PROJETO DE PAVIMENTAÇÃO SEM ESCALA

PREFEITURA MUNICIPAL DE CÓRREGO FUNDO
RUA JOAQUIM GONÇALVES DA FONSECA, Nº 493, BAIRRO MIZEL BERNARDES
TELEFONE: (37) 3322-9144 / WWW.CORREGOFUNDO.MG.GOV.BR
CNPJ: 01.614.862/0001-77

PROJETO: PROJETO DE PAVIMENTAÇÃO	TÍTULO: PAVIMENTAÇÃO EM CBUQ	
PROPRIETÁRIO: MUNICÍPIO DE CÓRREGO FUNDO/MG	DATA: MAIO/2024	FOLHA: 01/01

ENDEREÇO:
RUA NOSSA SENHORA DE FÁTIMA - BAIRRO SANTA TEREZA

WASHINGTON ALAIR DA SILVA
CREA-MG 160.411/D

MUNICÍPIO DE CÓRREGO FUNDO
CNPJ: 01.614.862/0001-77