



**PERFIL DA VIA - RUA SAGRADO CORAÇÃO DE MARIA**

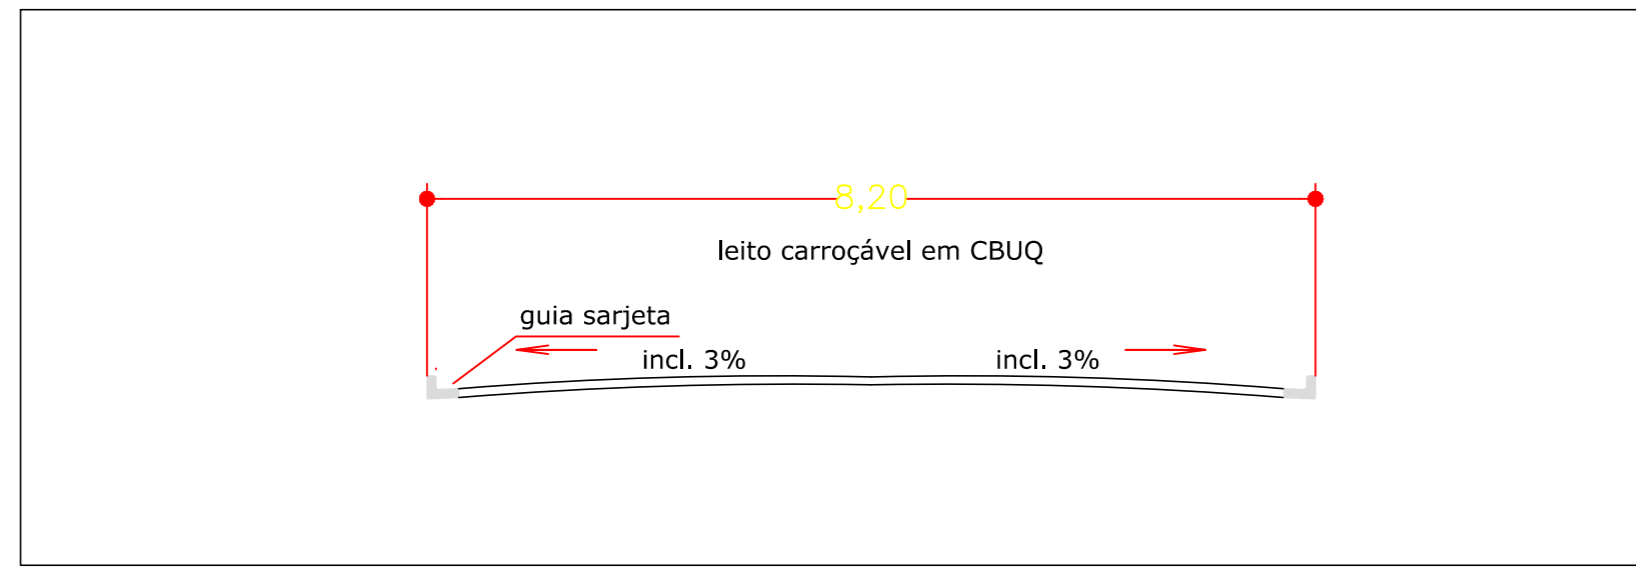


**SECÇÃO TRANSVERSAL DA PAVIMENTAÇÃO ASFÁLTICA**

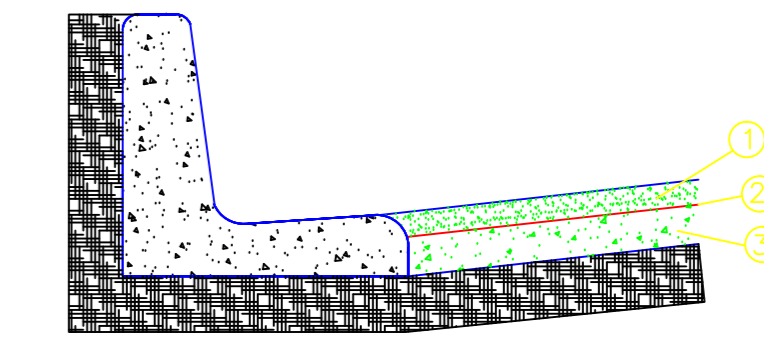



**LEGENDA:**

- 1 - CAPA DE CONCRETO USINADO A QUENTE (E=0,035 m compactado)
- 2 - IMPRIMADURA IMPERMEABILIZANTE E LIGANTE (1,0 kg/m<sup>2</sup>)
- 3 - BASE DE BRITA CORRIDA (0,15m compactado)

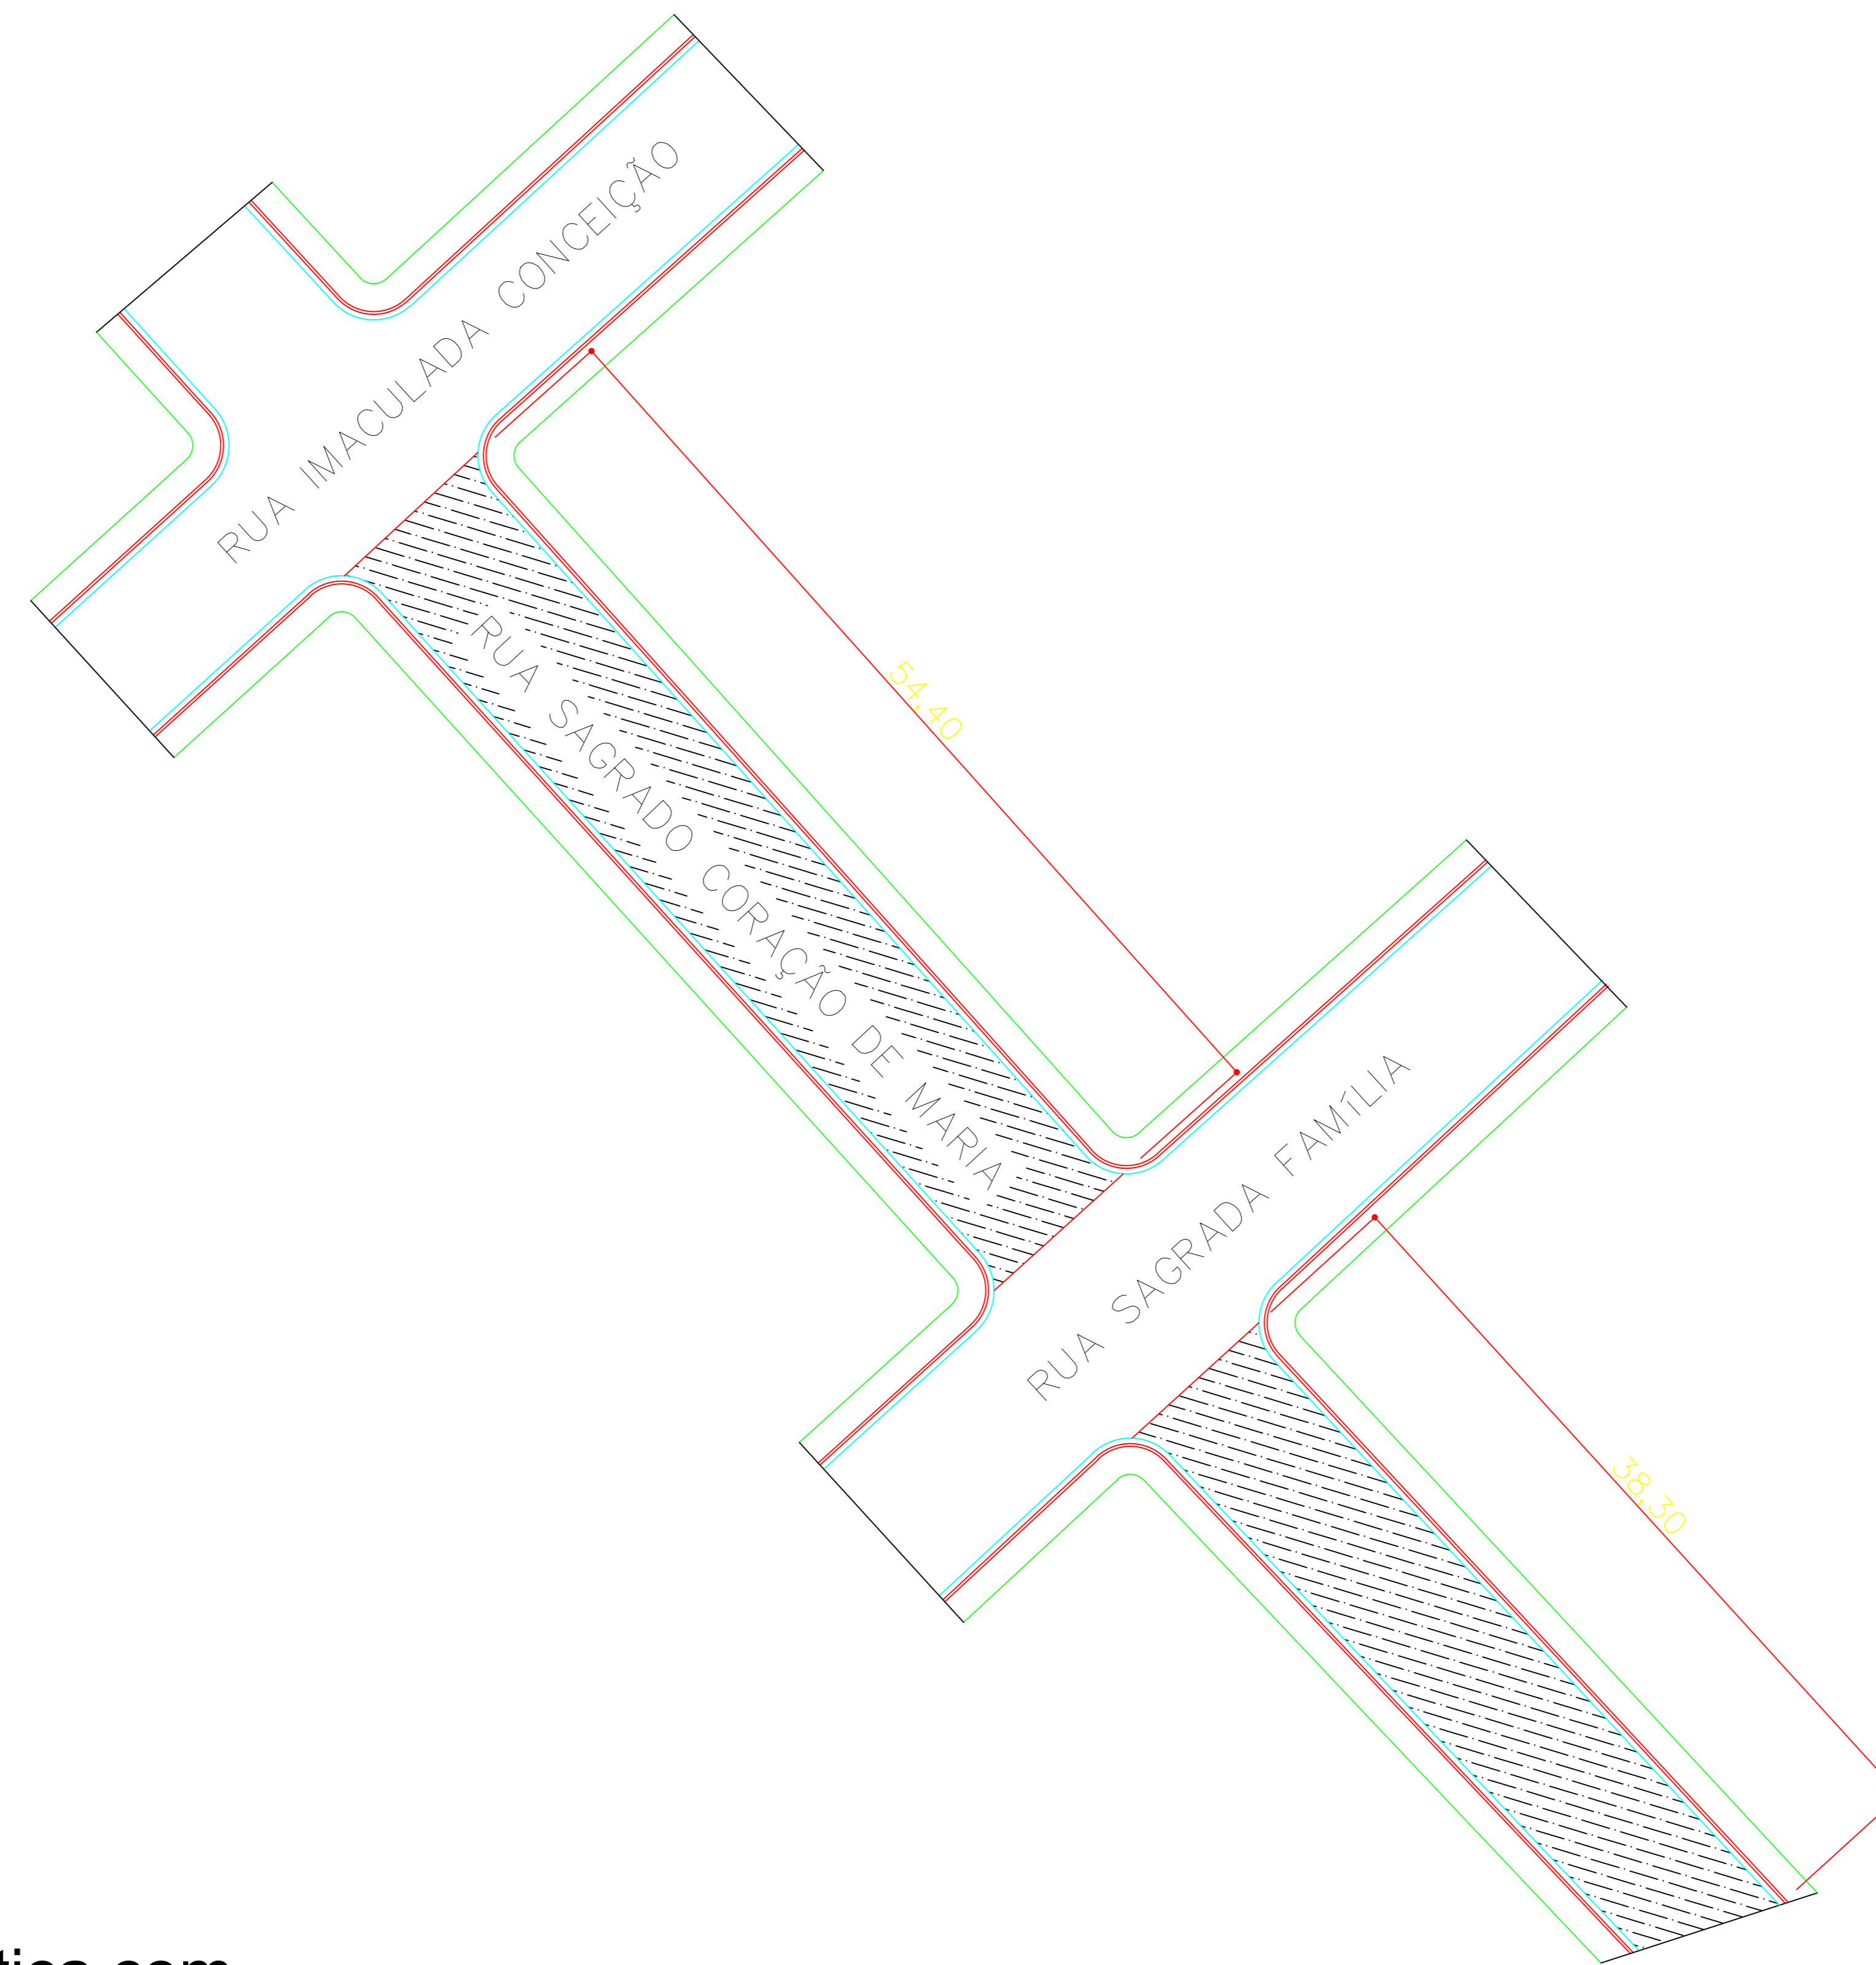

**DETALHE TÍPICO LOTE DE ESQUINA S/ESCALA**

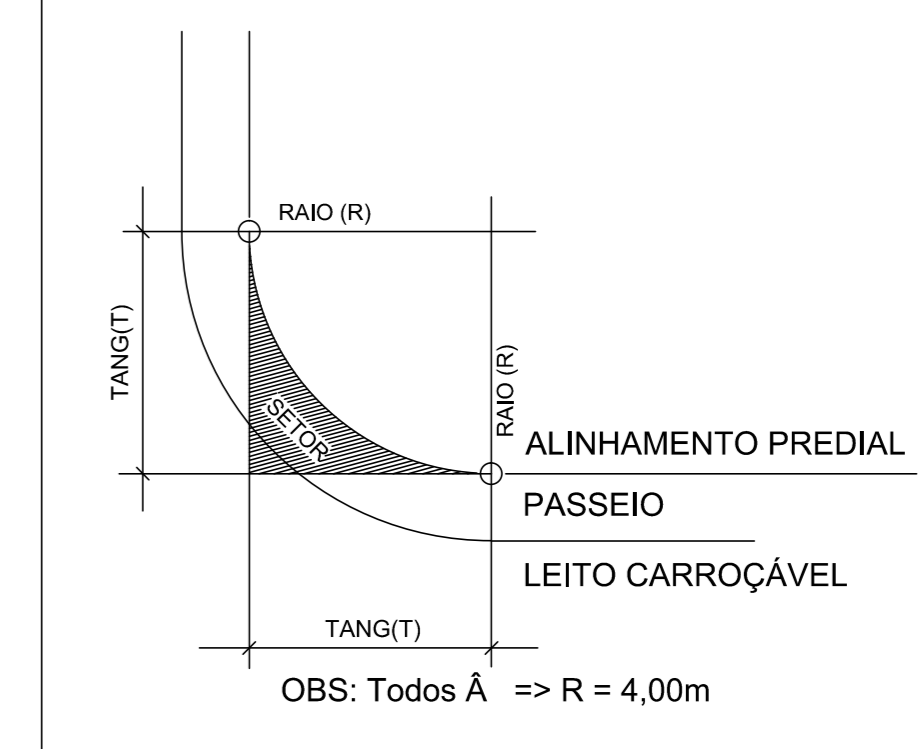

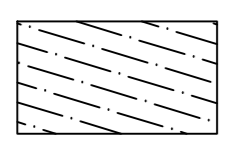 Pavimentação Asfáltica com C.B.U.Q.

PROJETO DE PAVIMENTAÇÃO SEM ESCALA

**PREFEITURA MUNICIPAL DE CÓRREGO FUNDO**

RUA JOAQUIM GONÇALVES DA FONSECA, Nº 493, BAIRRO MIZEL BERNARDES  
TELEFONE: (37) 3322-9144 / WWW.CORREGOFUNDO.MG.GOV.BR  
CNPJ: 01.614.862/0001-77

PROJETO: <b>PROJETO DE PAVIMENTAÇÃO</b>	TÍTULO: <b>PAVIMENTAÇÃO EM CBUQ</b>
PROPRIETÁRIO: <b>MUNICÍPIO DE CÓRREGO FUNDO/MG</b>	DATA: <b>MAIO/2024</b>
	FOLHA: <b>01/01</b>

ENDEREÇO:  
**RUA SAGRADO CORAÇÃO DE MARIA - BAIRRO SANTA TEREZA**

WASHINGTON ALAIR DA SILVA  
CREA-MG 160.411/D

MUNICÍPIO DE CÓRREGO FUNDO  
CNPJ: 01.614.862/0001-77