




PERFIL DA VIA - RUA SANTA LUZIA

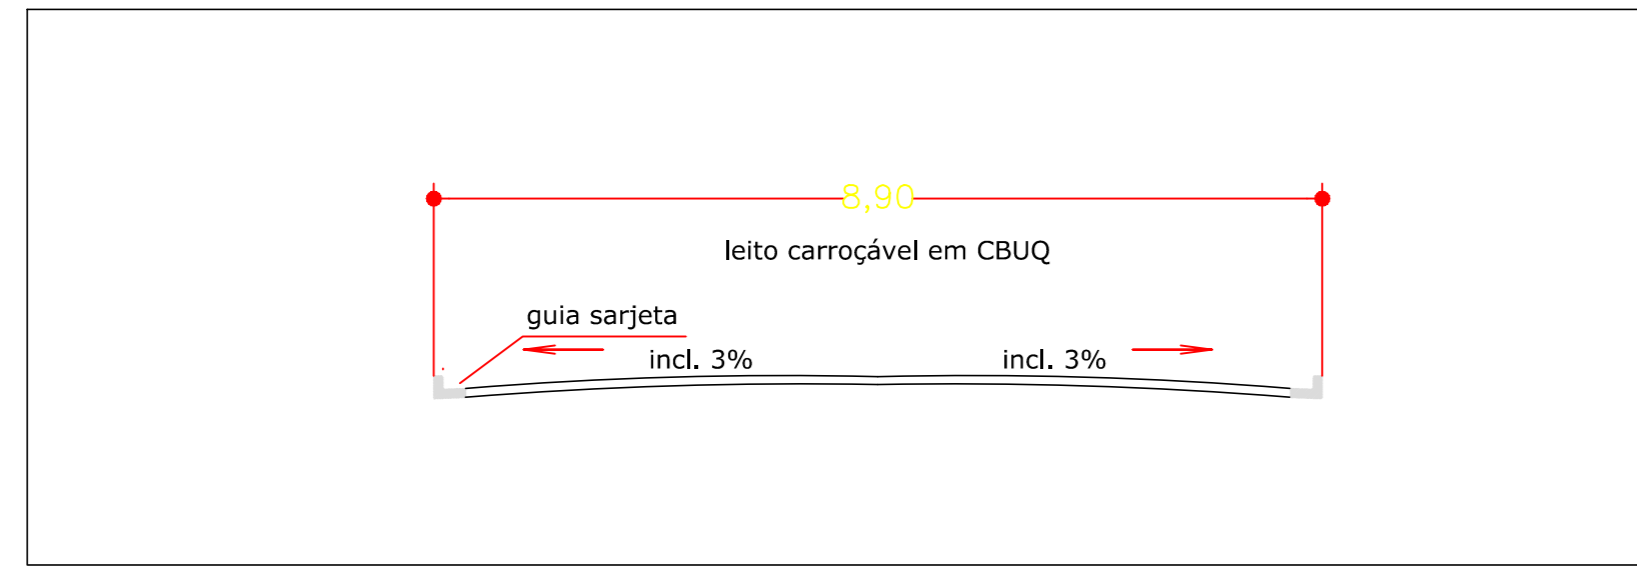


PERFIL DA VIA - RUA NOSSA SENHORA DAS GRAÇAS

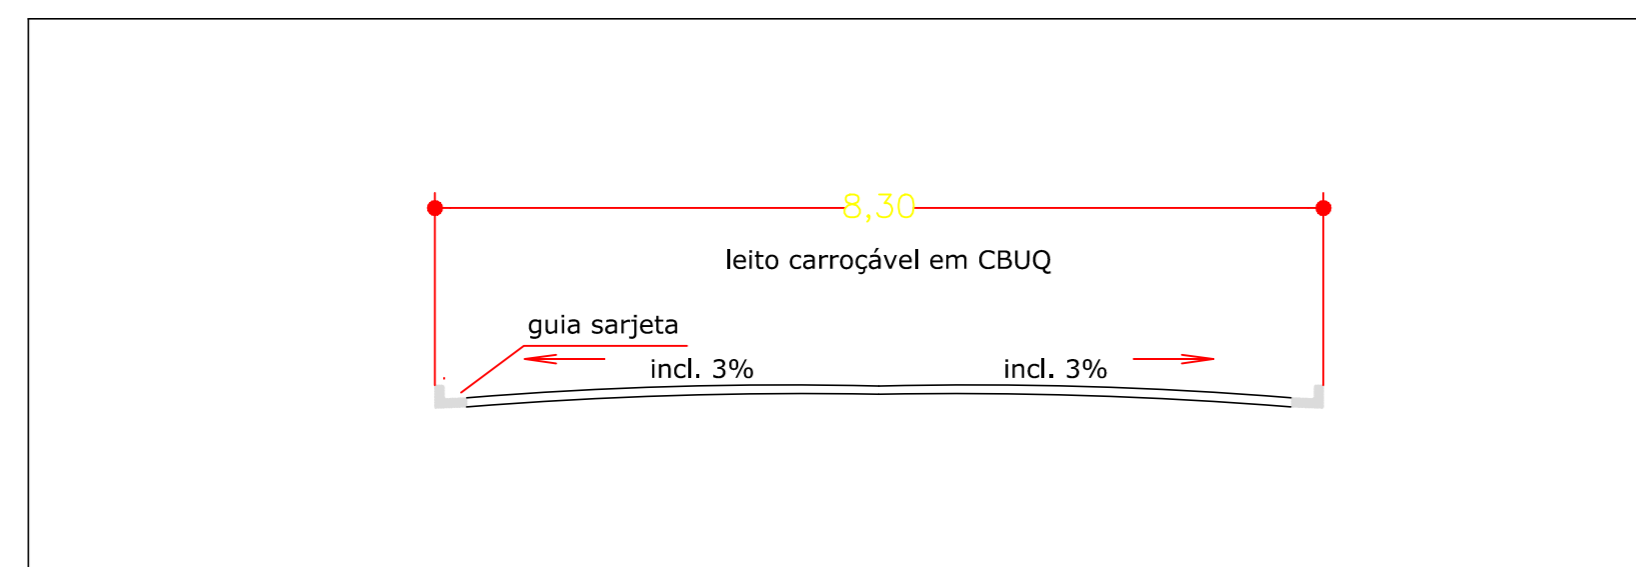


SECÇÃO TRANSVERSAL DA PAVIMENTAÇÃO ASFÁLTICA

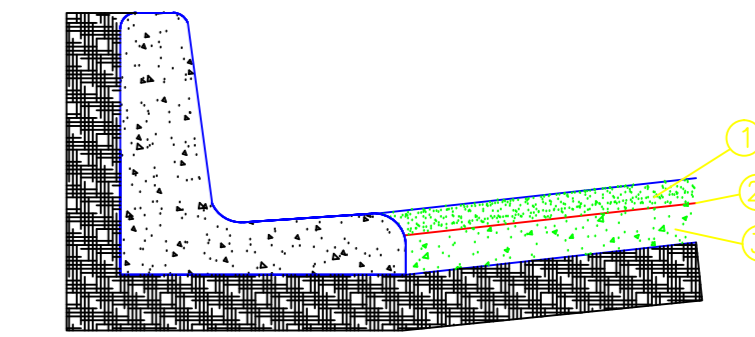


- LEGENDA:**
- 1 - CAPA DE CONCRETO USINADO A QUENTE (E=0,035 m compactado)
 - 2 - IMPRIMADURA IMPERMEABILIZANTE E LIGANTE (1,0 kg/m²)
 - 3 - BASE DE BRITA CORRIDA (0,15m compactado)

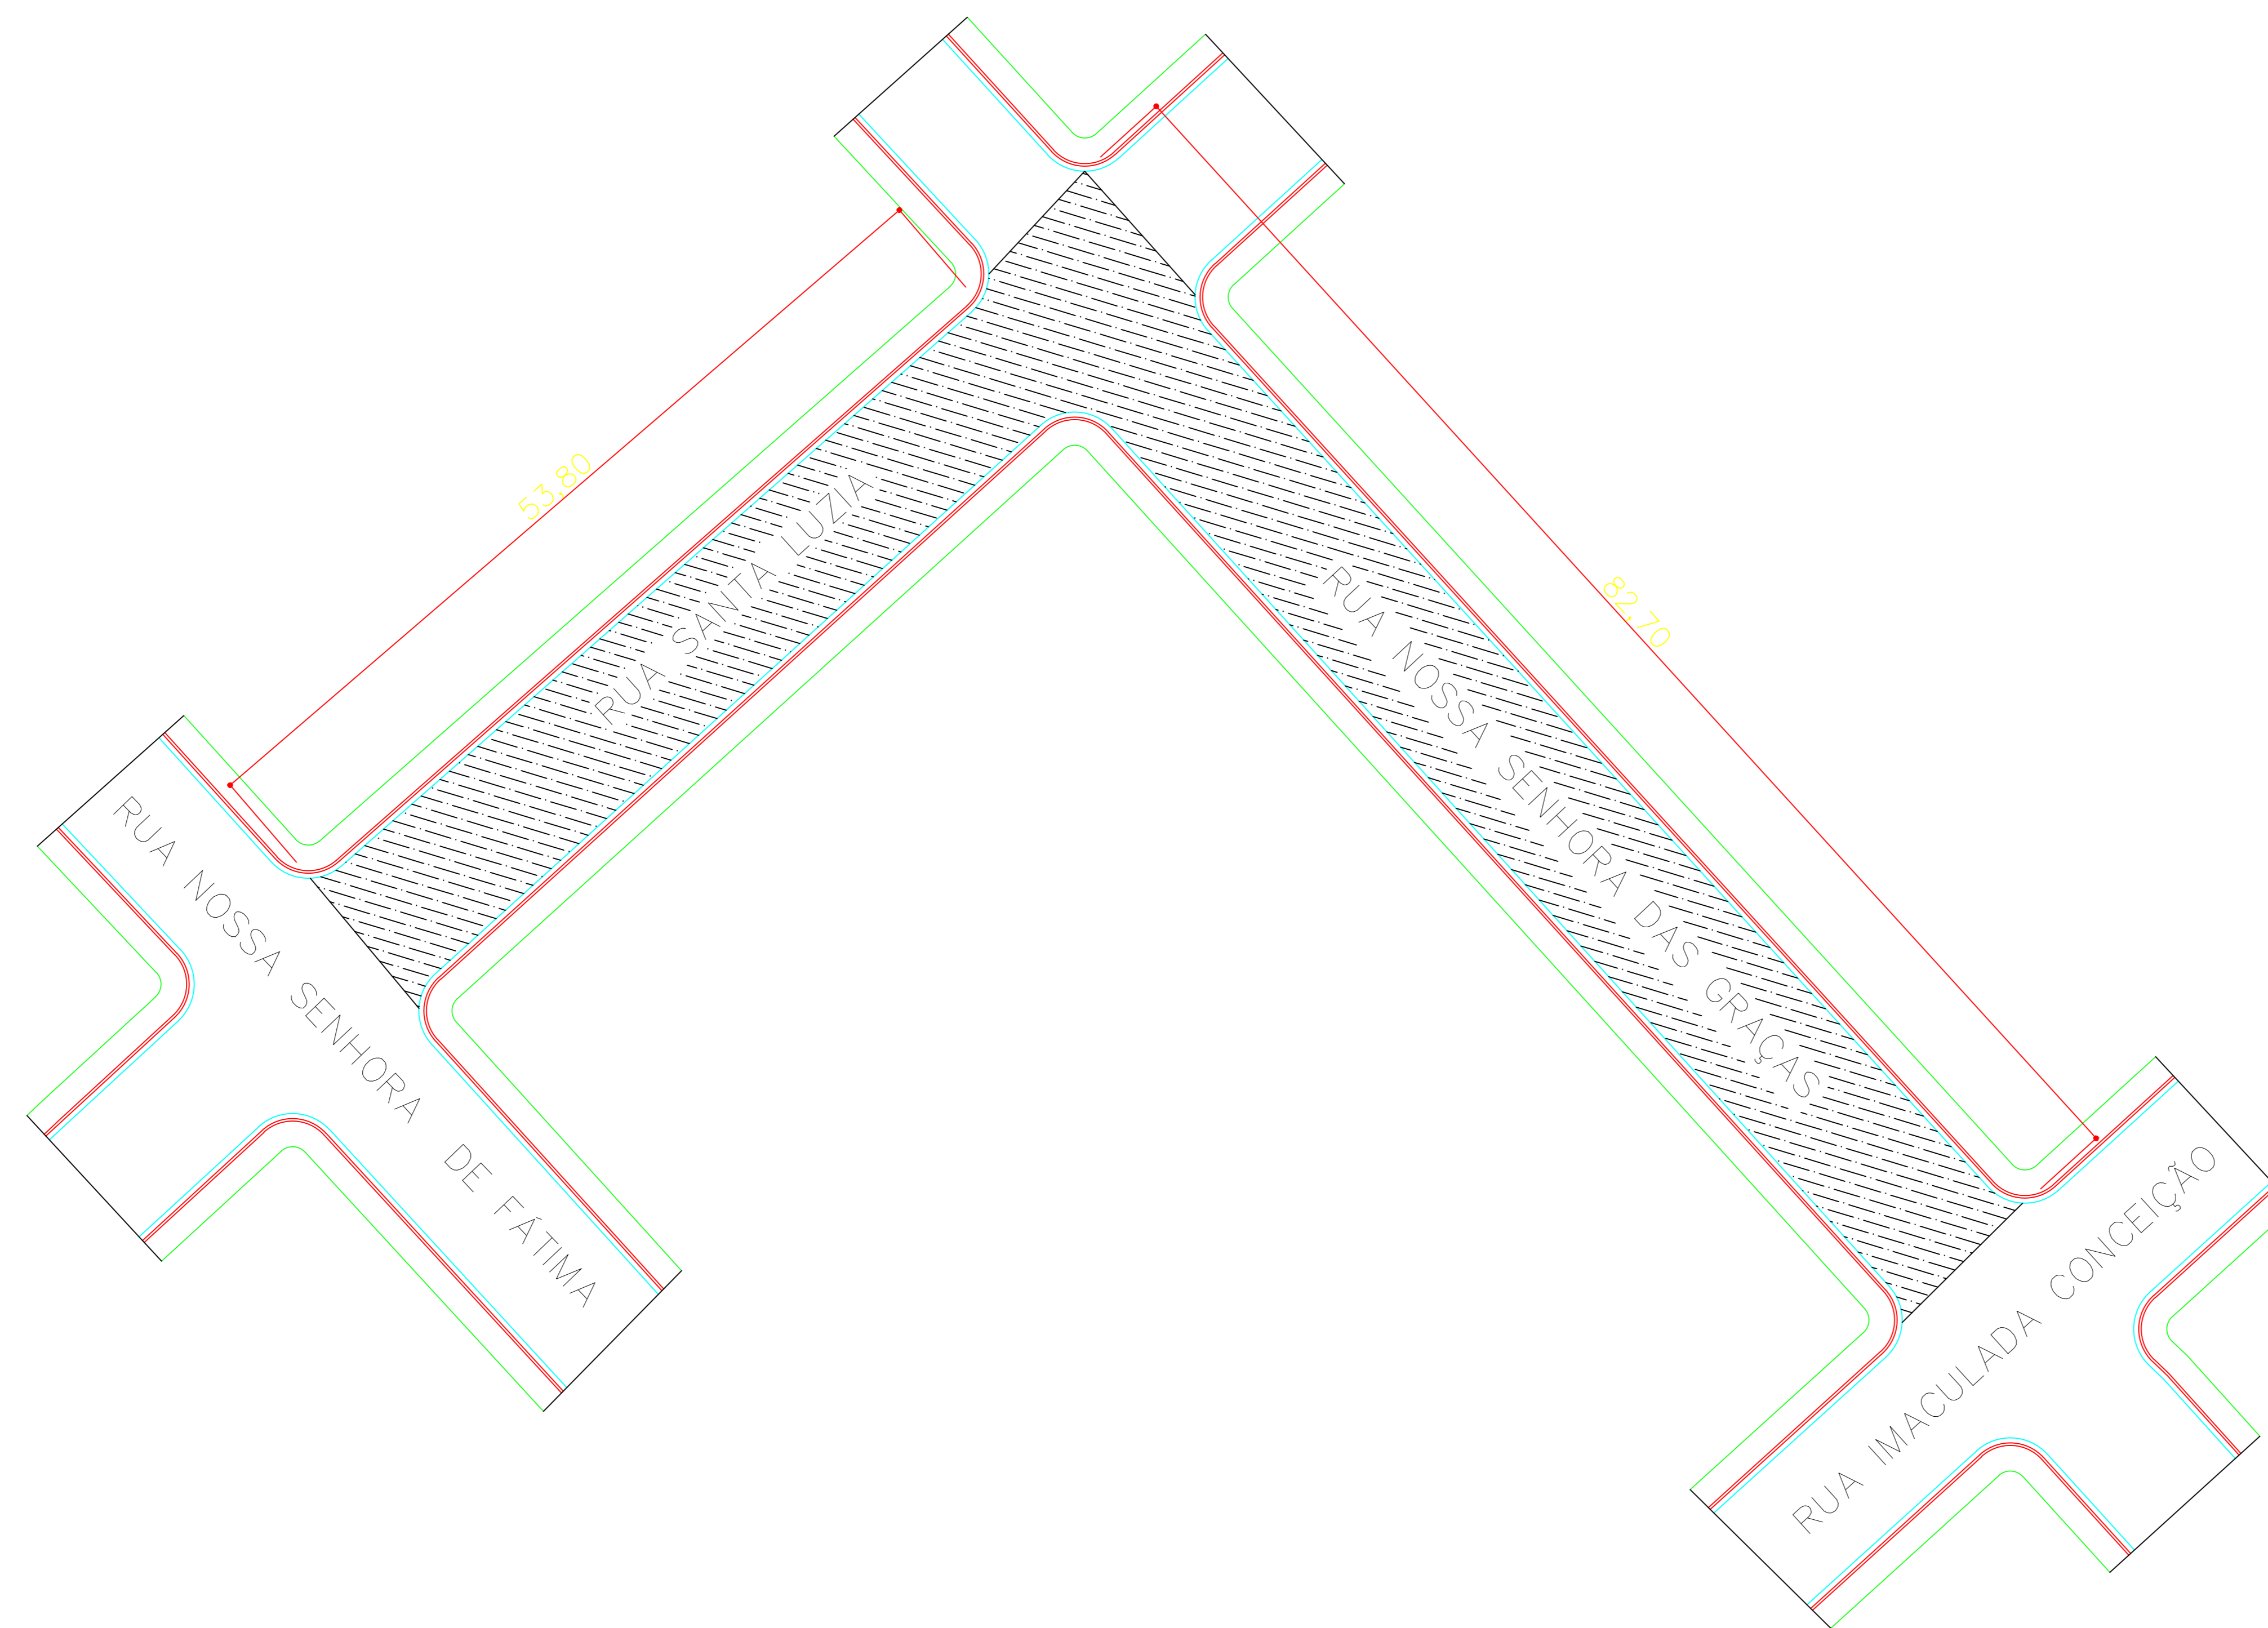

DETALHE TÍPICO LOTE DE ESQUINA S/ESCALA

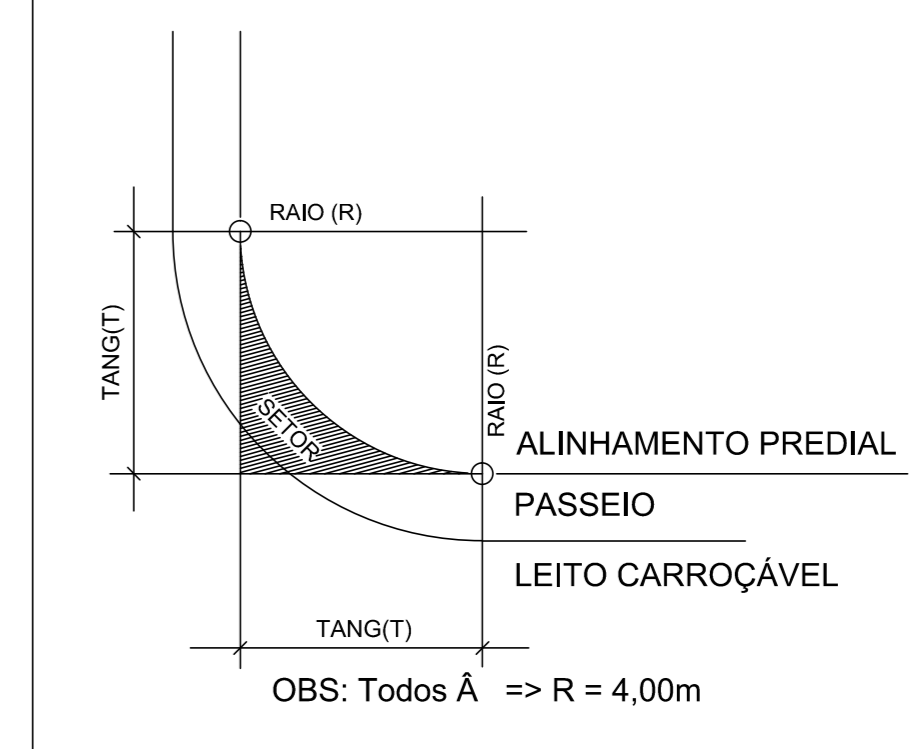

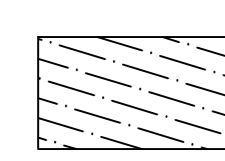 Pavimentação Asfáltica com C.B.U.Q.

PROJETO DE PAVIMENTAÇÃO SEM ESCALA

PREFEITURA MUNICIPAL DE CÓRREGO FUNDO
RUA JOAQUIM GONÇALVES DA FONSECA, Nº 493, BAIRRO MIZEL BERNARDES
TELEFONE: (37) 3322-9144 / WWW.CORREGOFUNDO.MG.GOV.BR
CNPJ: 01.614.862/0001-77

PROJETO: PROJETO DE PAVIMENTAÇÃO	TÍTULO: PAVIMENTAÇÃO EM CBUQ
PROPRIETÁRIO: MUNICÍPIO DE CÓRREGO FUNDO/MG	DATA: MAIO/2024
	FOLHA: 01/01

ENDEREÇO:
RUA SANTA LUZIA E RUA NOSSA SENHORA DAS GRAÇAS - BAIRRO SANTA TEREZA

WASHINGTON ALAIR DA SILVA
CREA-MG 160.411/D

MUNICÍPIO DE CÓRREGO FUNDO
CNPJ: 01.614.862/0001-77