

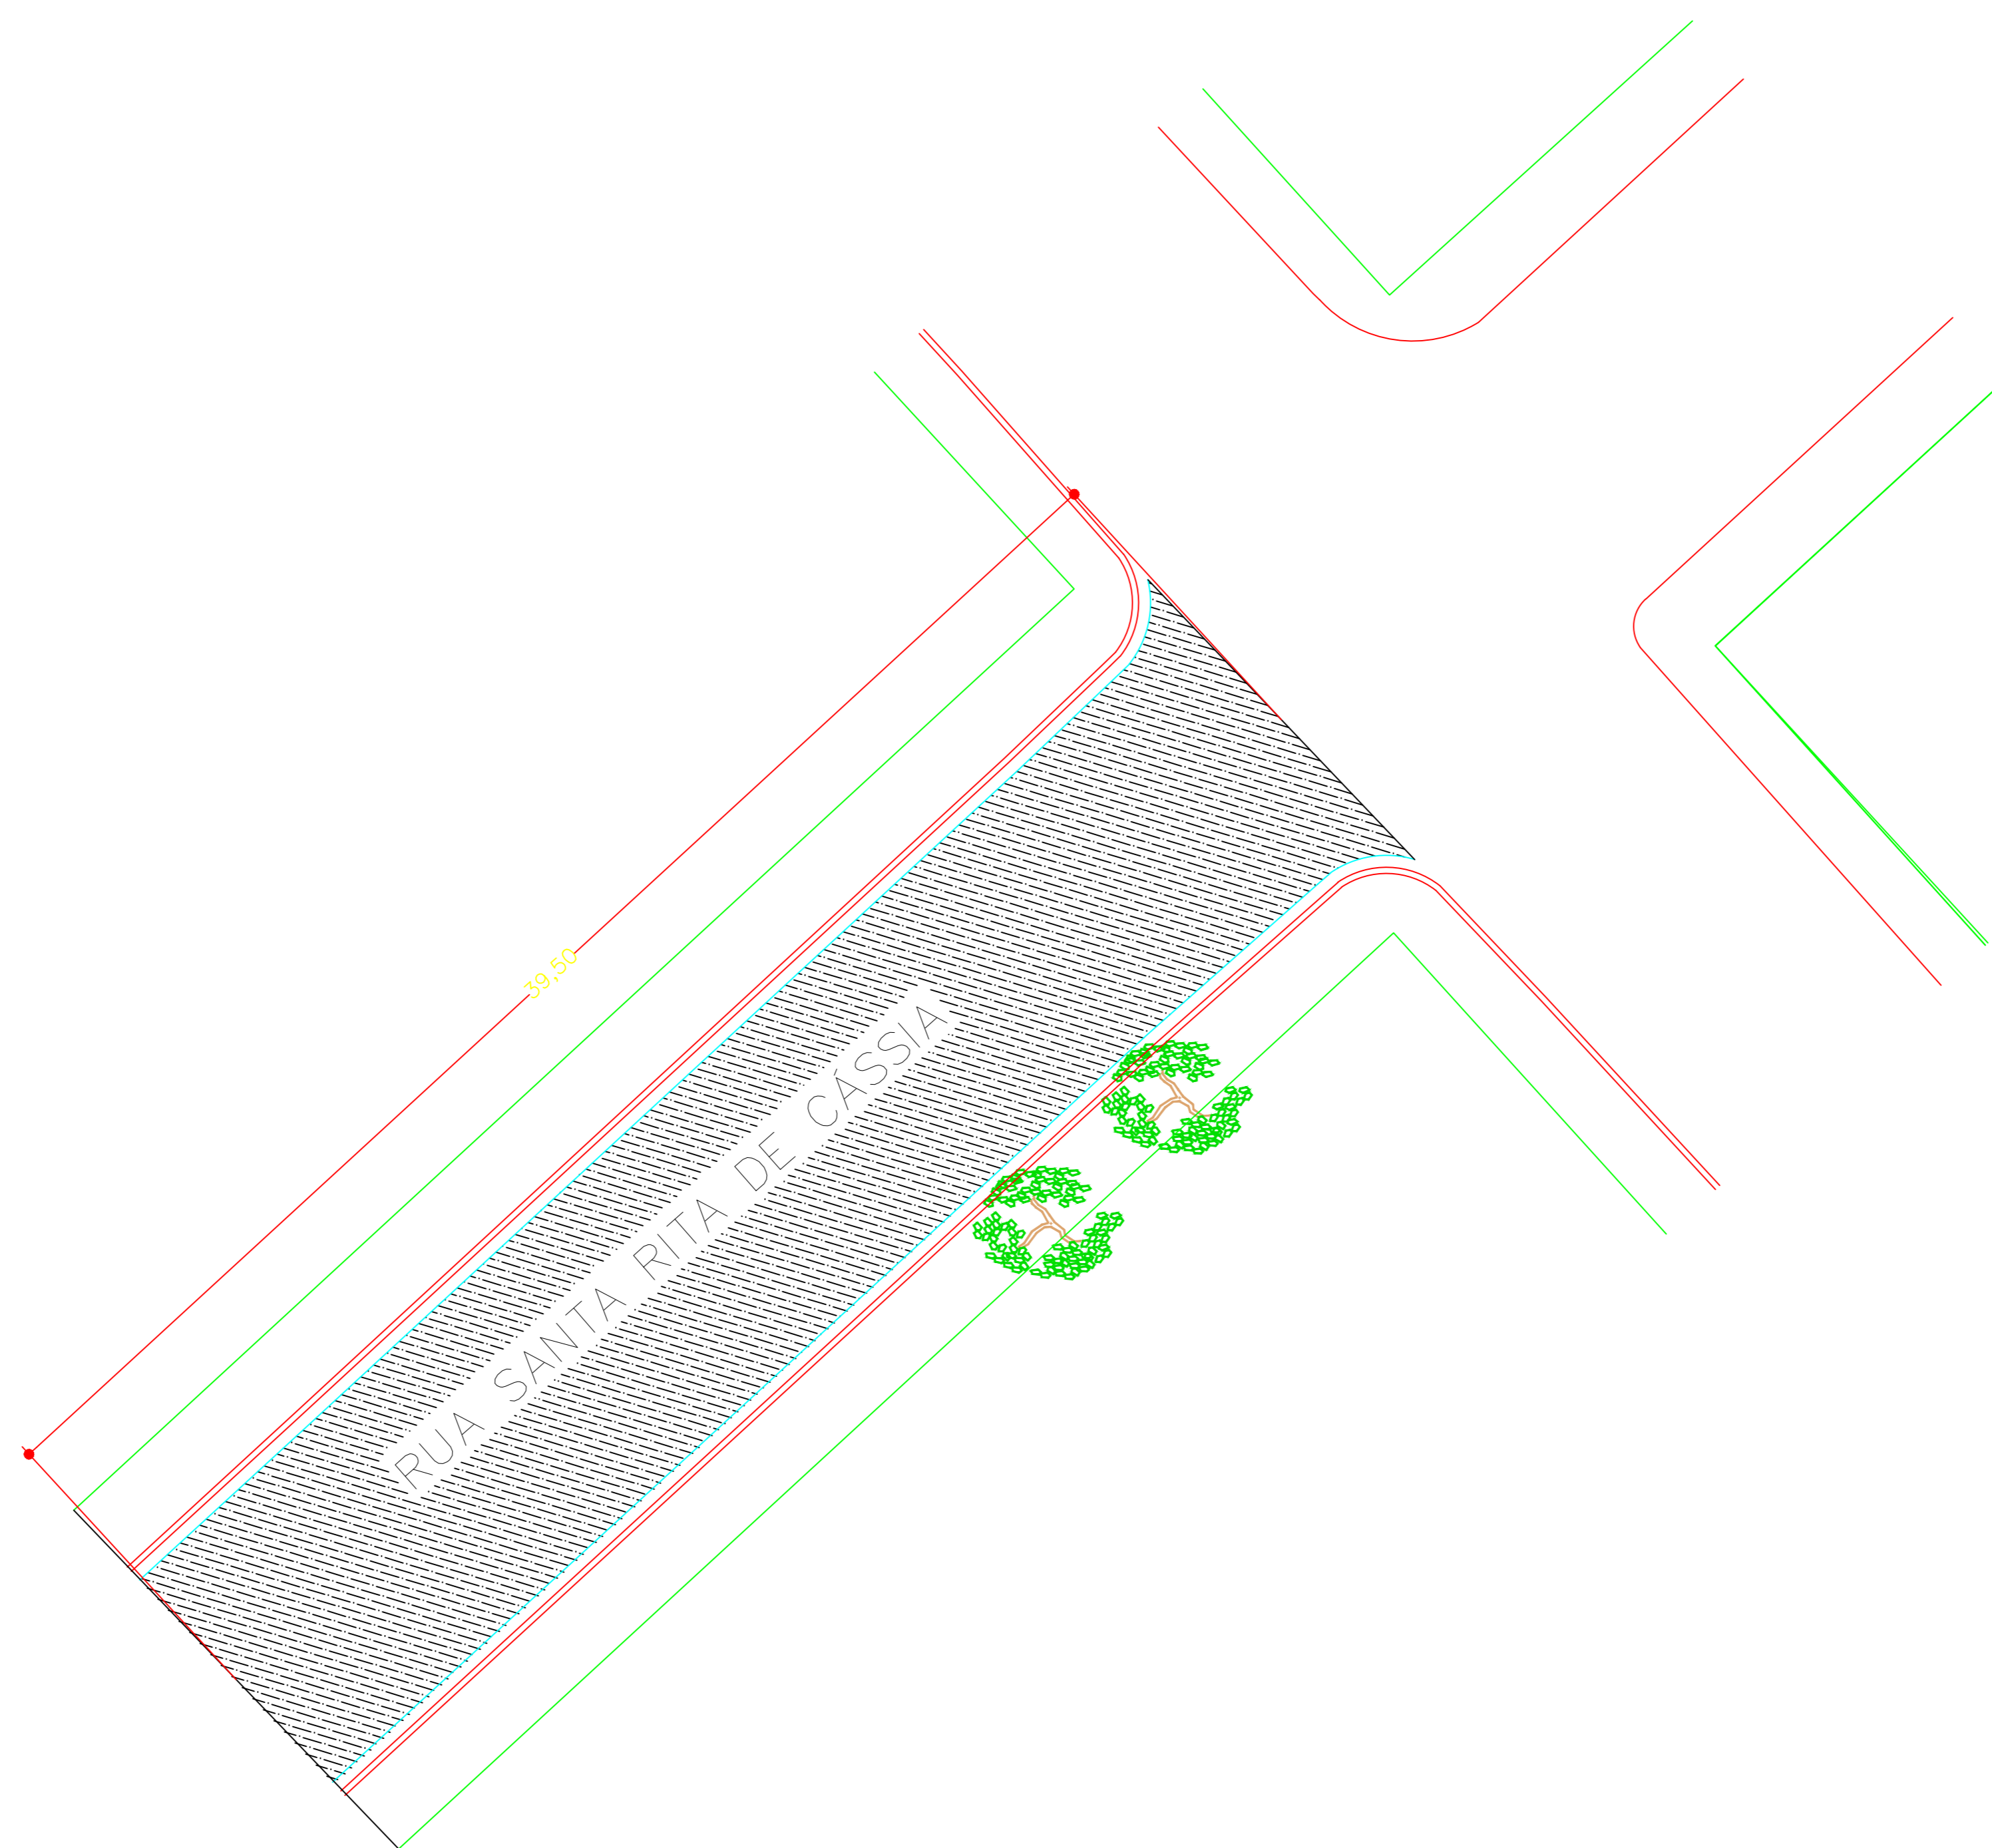


PERFIL DA VIA - RUA SANTA RITA DE CÁSSIA

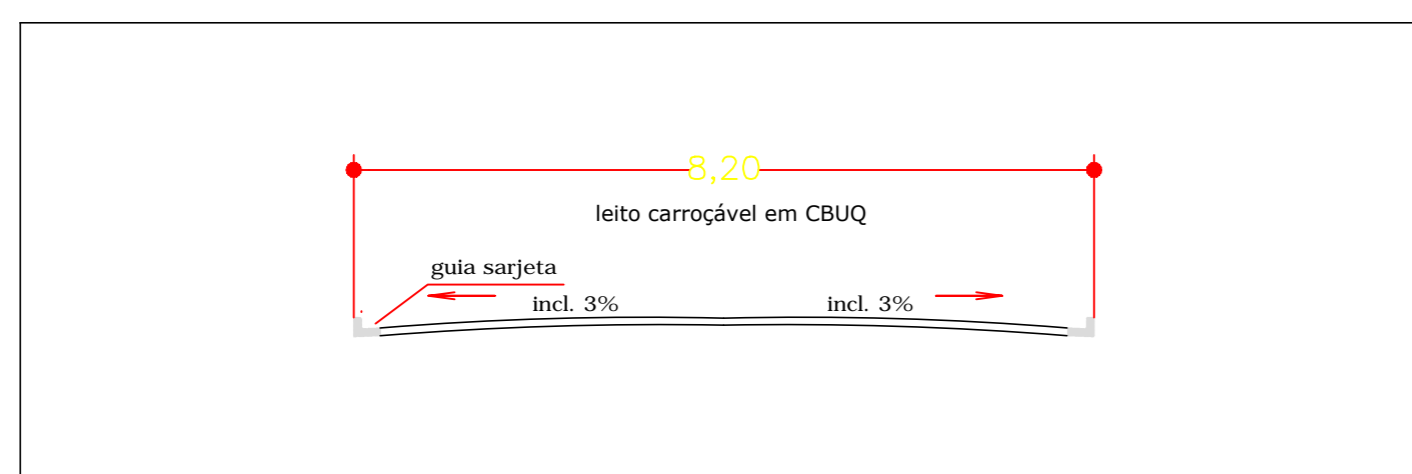


PROJETO DE PAVIMENTAÇÃO
SEM ESCALA

SECÇÃO TRANSVERSAL DA PAVIMENTAÇÃO ASFÁLTICA

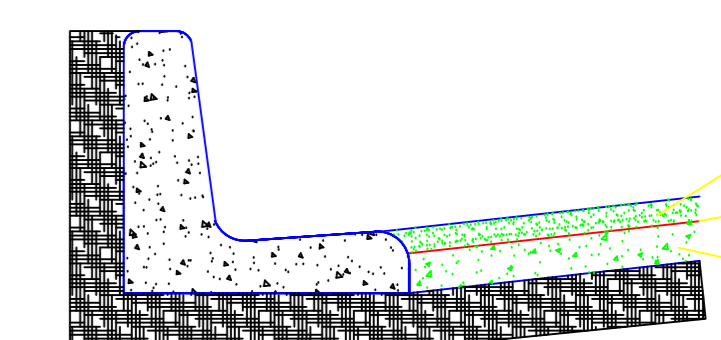

- LEGENDA:**
- 1 - CAPA DE CONCRETO USINADO A QUENTE (E=0,035 m compactado)
 - 2 - IMPRIMADURA IMPERMEABILIZANTE E LIGANTE (1,0 kg/m²)
 - 3 - BASE DE BRITA CORRIDA (0,15m compactado)

 Pavimentação Asfáltica com C.B.U.Q.

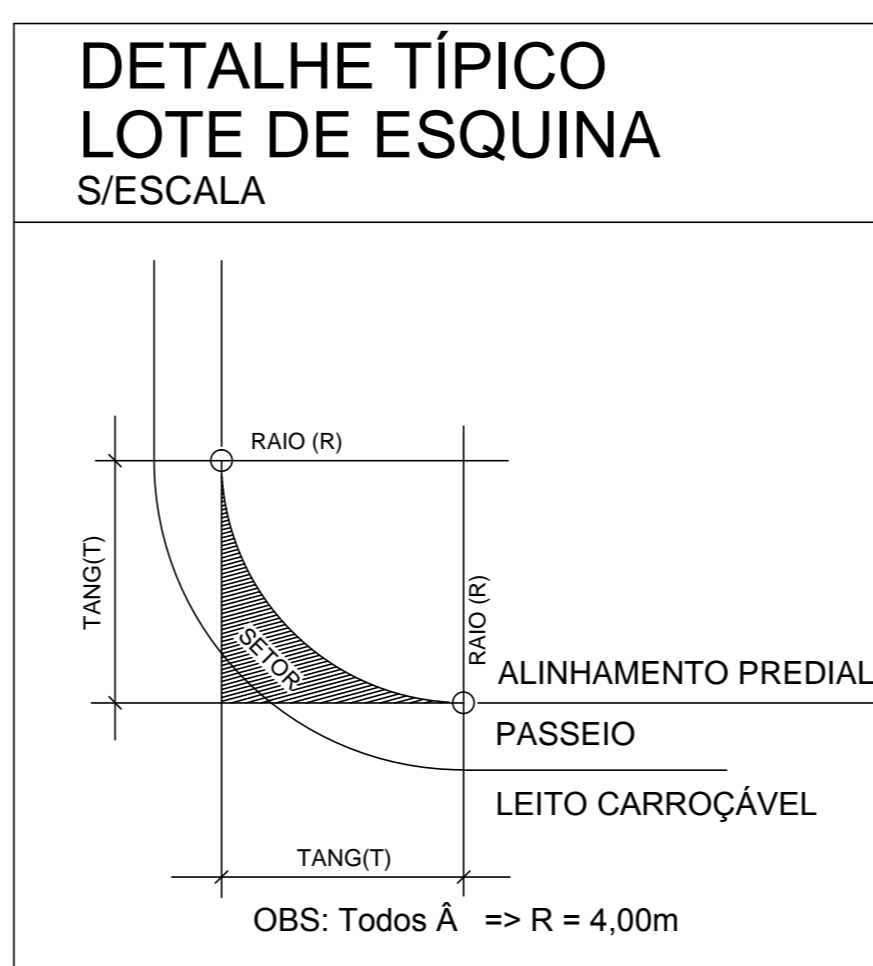

PREFEITURA MUNICIPAL DE CÓRREGO FUNDO

RUA JOAQUIM GONÇALVES DA FONSECA, Nº 493, BAIRRO MIZUEL BERNARDES
TELEFONE: (37) 3322-9144 / WWW.CORREGOFUNDO.MG.GOV.BR
CNPJ: 01.614.862/0001-77

| | |
|--|--|
| PROJETO: PROJETO DE PAVIMENTAÇÃO | TÍTULO: PAVIMENTAÇÃO EM CBUQ |
| PROPRIETÁRIO: MUNICÍPIO DE CÓRREGO FUNDO/MG | DATA: MAIO/2024 |
| FOLHA: 01/01 | |
| ENDEREÇO: RUA SANTA RITA DE CÁSSIA - BAIRRO SANTA TEREZA | |

WASHINGTON ALAIR DA SILVA
CREA-MG 160.411/D

MUNICÍPIO DE CÓRREGO FUNDO
CNPJ: 01.614.862/0001-77