




PERFIL DAS VIAS - RUA DIVINÓPOLIS, RUA ITAÚNA E RUA PASSOS

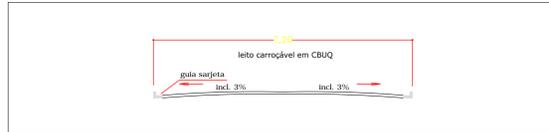

SECÇÃO TRANSVERSAL DA PAVIMENTAÇÃO ASFÁLTICA

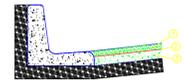

- LEGENDA:
- 1- CAPA DE CONCRETO USADO A QUENTE (E=0,035 m compactado)
  - 2- APRIMADURA MISTURA ASALTANTE E LIGANTE (1,0 kg/m<sup>3</sup>)
  - 3- BASE DE BRITA CORRIDA (0,15m compactada)

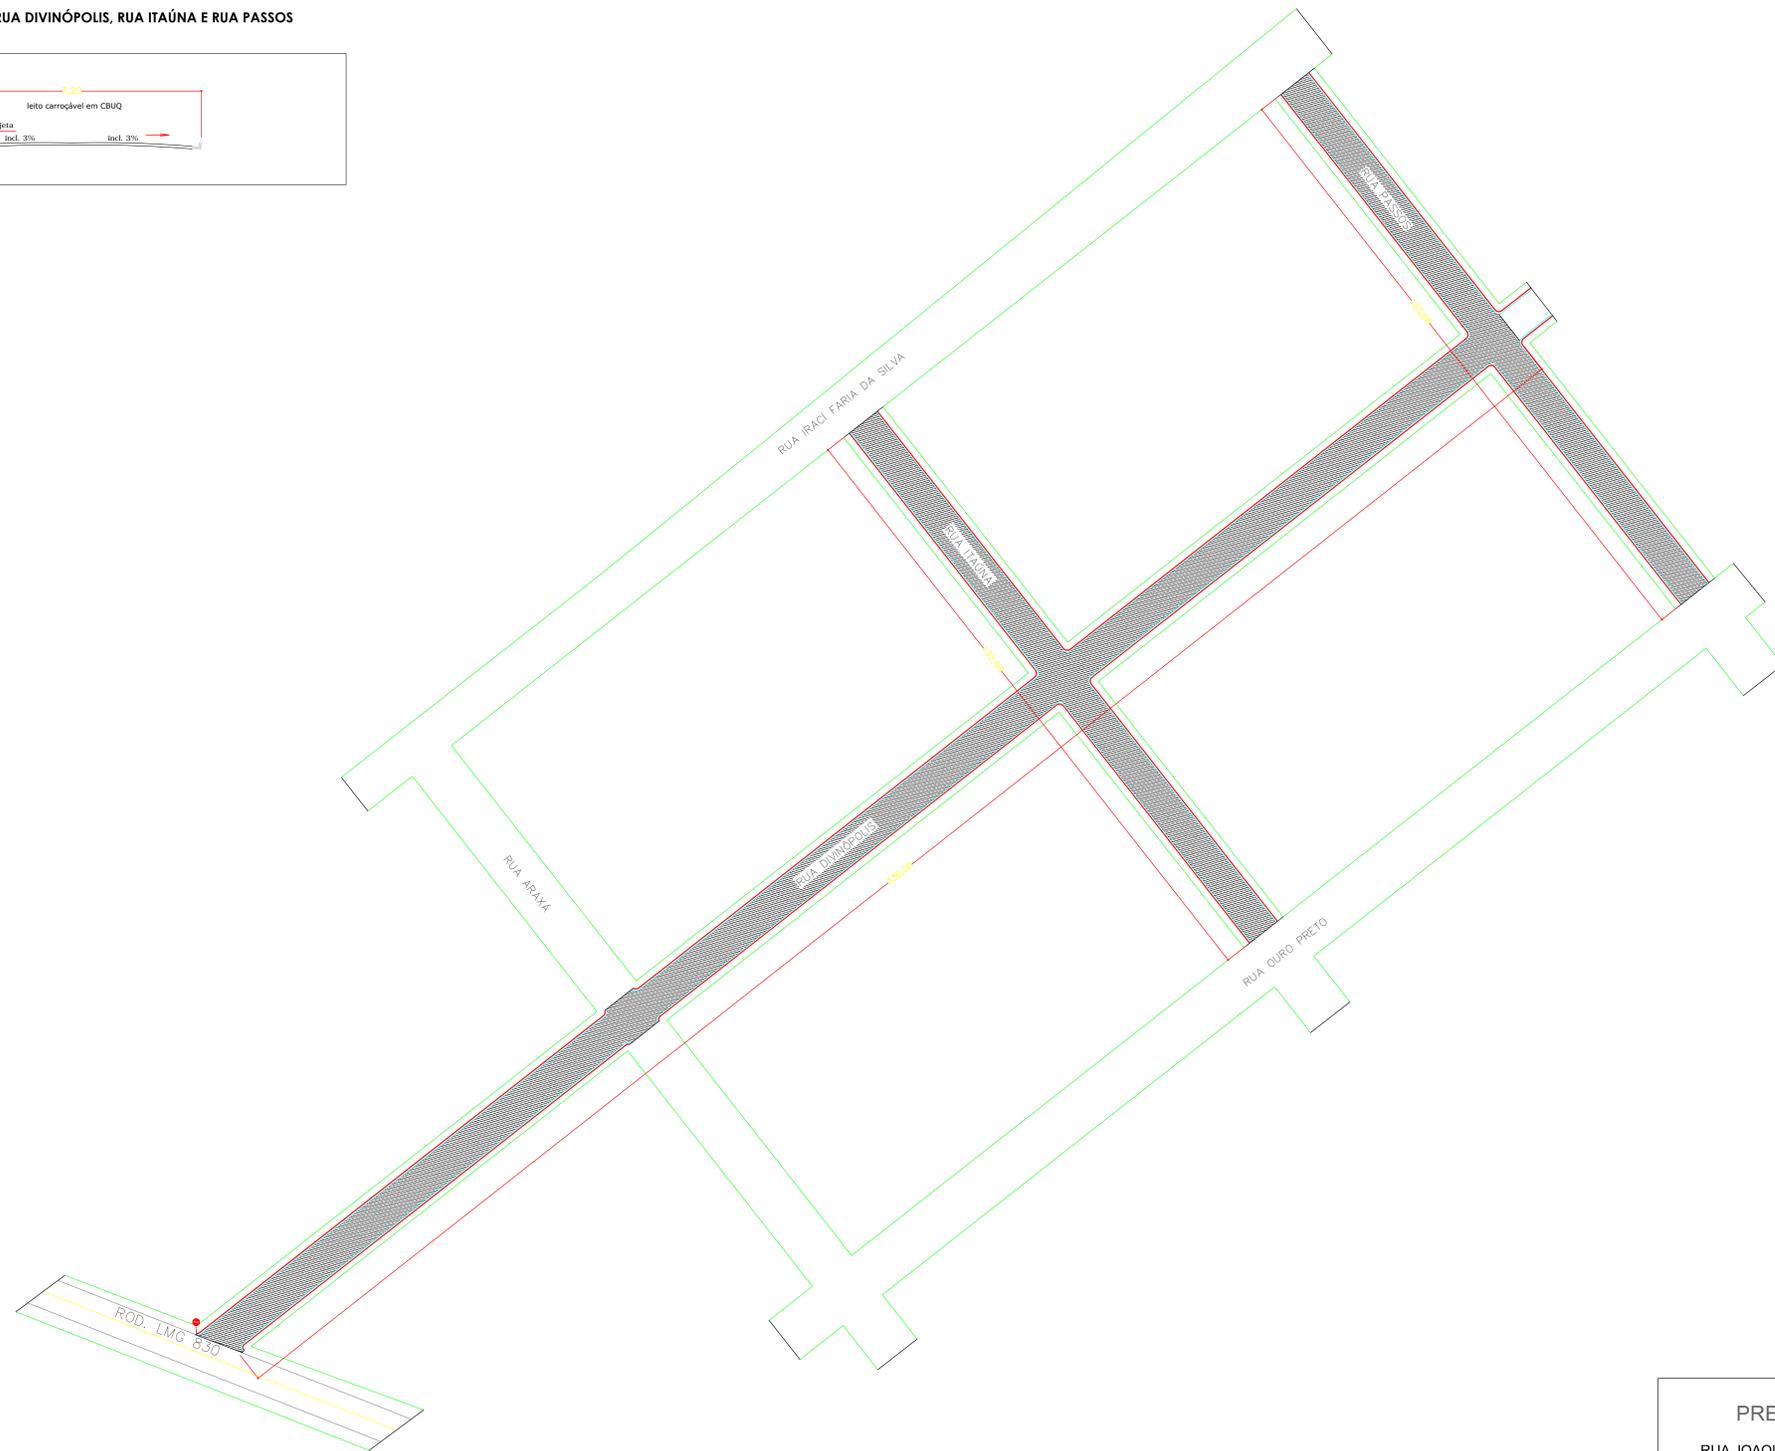


PROJETO DE PAVIMENTAÇÃO  
SEM ESCALA

- Pavimentação Asfáltica com C.B.U.Q.
- Placa de PARE totalmente reflexiva com Ø 60cm


PREFEITURA MUNICIPAL DE CÓRREGO FUNDO  
RUA JOAQUIM GONÇALVES DA FONSECA, Nº 493, BAIRRO MIZEL BERNARDES  
TELEFONE: (37) 3322-9144 / WWW.CORREGOFUNDO.MG.GOV.BR  
CNPJ: 01.614.862/0001-77

PROJETO: <b>PROJETO DE PAVIMENTAÇÃO</b>	TÍTULO: <b>PAVIMENTAÇÃO EM CBUQ E DRENAGEM SUPERFICIAL E PROFUNDA</b>
PROPRIETÁRIO: <b>MUNICÍPIO DE CÓRREGO FUNDO/MG</b>	DATA: <b>JULHO/2024</b>
FOLHA: <b>01/02</b>	
ENDEREÇO: <b>RUA DIVINÓPOLIS, RUA ITAÚNA E RUA PASSOS - BAIRRO MIZEL BERNARDES</b>	
WASHINGTON ALAIR DA SILVA CREA-MG 160.411/D	MUNICÍPIO DE CÓRREGO FUNDO CNPJ: 01.614.862/0001-77

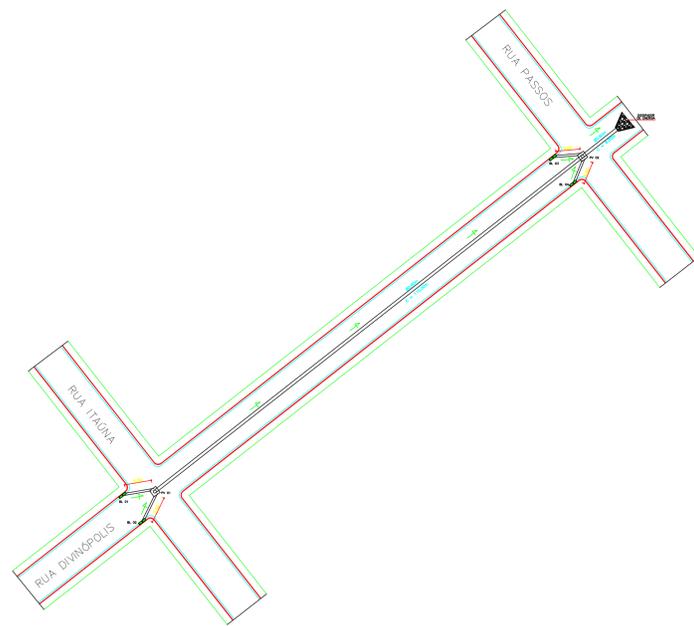

**PROJETO DE DRENAGEM**  
SEM ESCALA

**REDE TUBULAR DE CONCRETO**

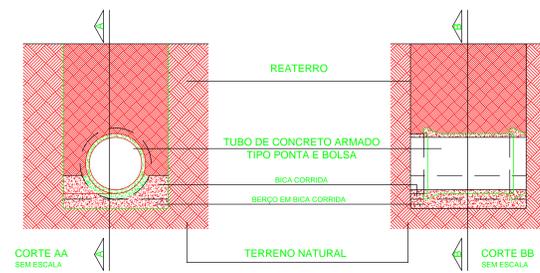

**NOTAS:**

- 1 - RAMAIS EM TUBOS DE CONCRETO PB DIÂMETRO 400mm
- 2 - REDE PRINCIPAL EM TUBOS DE CONCRETO PB DIÂMETRO 600mm
- 3 - BOCAS DE LOBO TIPO B PADRÃO SUDECAP
- 4 - INDICAÇÃO DO CAMINHAMENTO DAS REDES E RAMAIS ↴

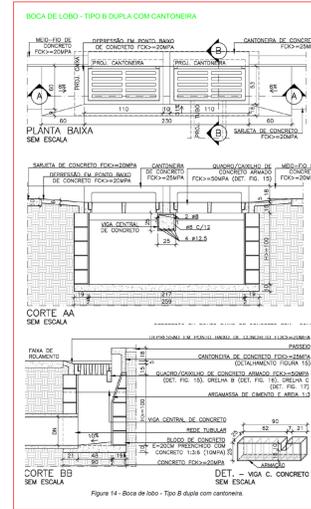


Figura 14 - Boca de lobo - Tipo B dupla com cantoneira

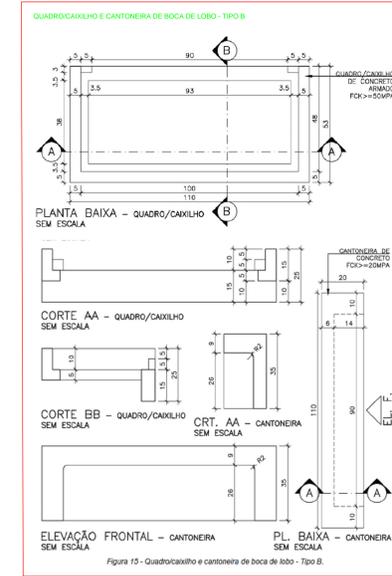


Figura 15 - Quadro/caixilho e cantoneira de boca de lobo - Tipo B



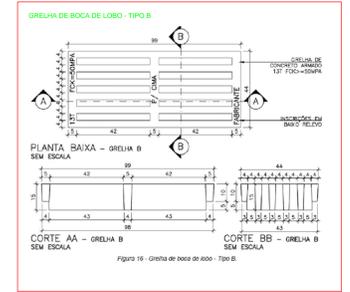


Figura 16 - Grelha de boca de lobo - Tipo B

**DETALHAMENTO - POÇO DE VISITA**

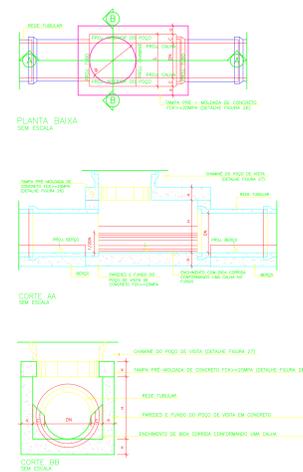

**RAMAIS DE LIGAÇÃO**

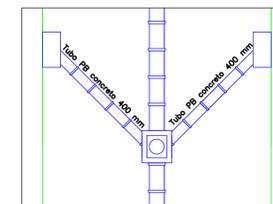

**PREFEITURA MUNICIPAL DE CÓRREGO FUNDO**

RUA JOAQUIM GONÇALVES DA FONSECA, Nº 493, BAIRRO MIZAEI BERNARDES  
TELEFONE: (37) 3322-9144 / WWW.CORREGOFUNDO.MG.GOV.BR  
CNPJ: 01.614.862/0001-77

PROJETO: <b>PROJETO DE DRENAGEM</b>	TÍTULO: <b>PAVIMENTAÇÃO EM CBUQ E DRENAGEM SUPERFICIAL E PROFUNDA</b>
PROPRIETÁRIO: <b>MUNICÍPIO DE CÓRREGO FUNDO/MG</b>	DATA: <b>JULHO/2024</b>
	FOLHA: <b>02/02</b>

ENDEREÇO:  
**RUA DIVINÓPOLIS, RUA ITAÚNA E RUA PASSOS - BAIRRO MIZAEI BERNARDES**

WASHINGTON ALAIR DA SILVA  
CREA-MG 160.411/D

MUNICÍPIO DE CÓRREGO FUNDO  
CNPJ: 01.614.862/0001-77