




**F1 FACHADA FRONTAL**  
Escala: 1:50

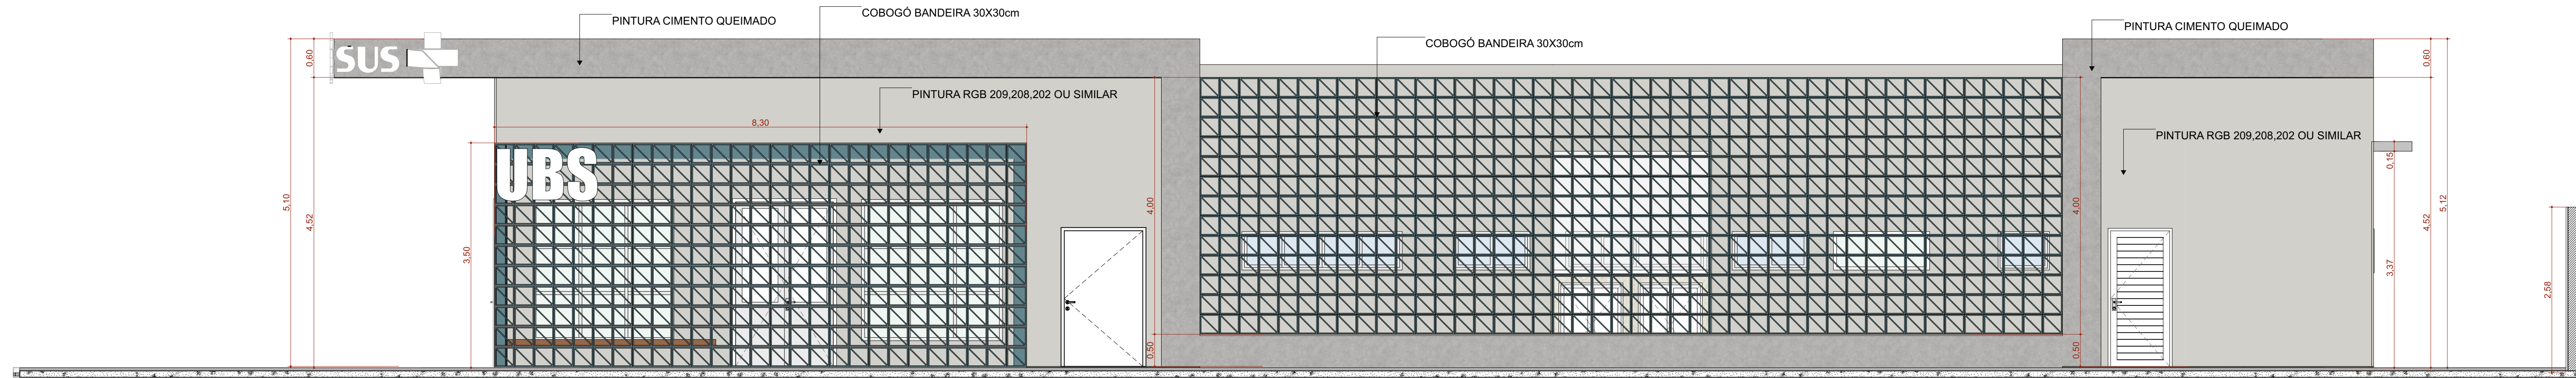

**F2 FACHADA DIREITA**  
Escala: 1:50

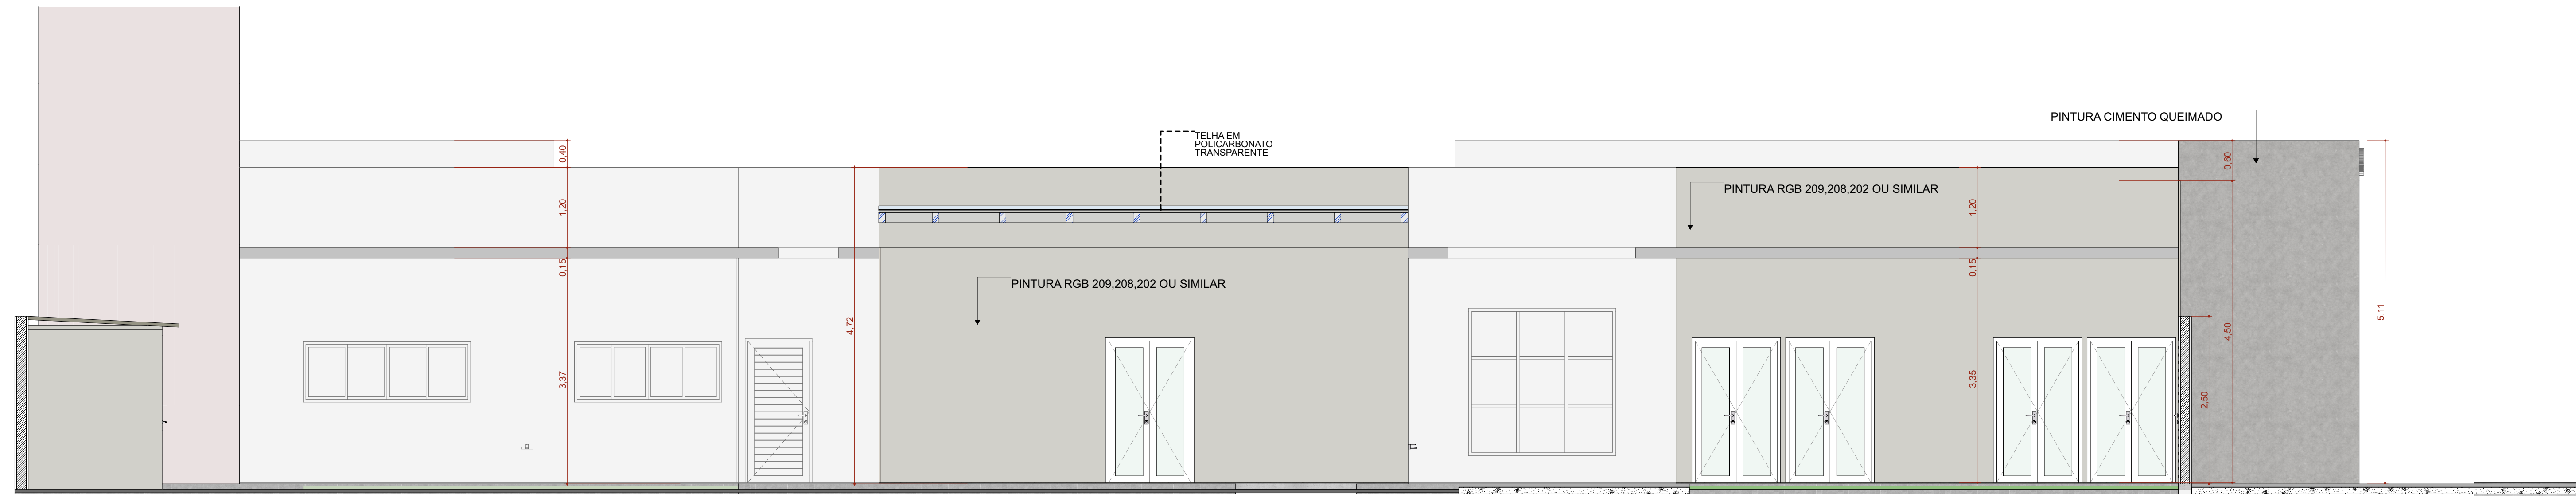

**F4 FACHADA ESQUERDA**  
Escala: 1:50

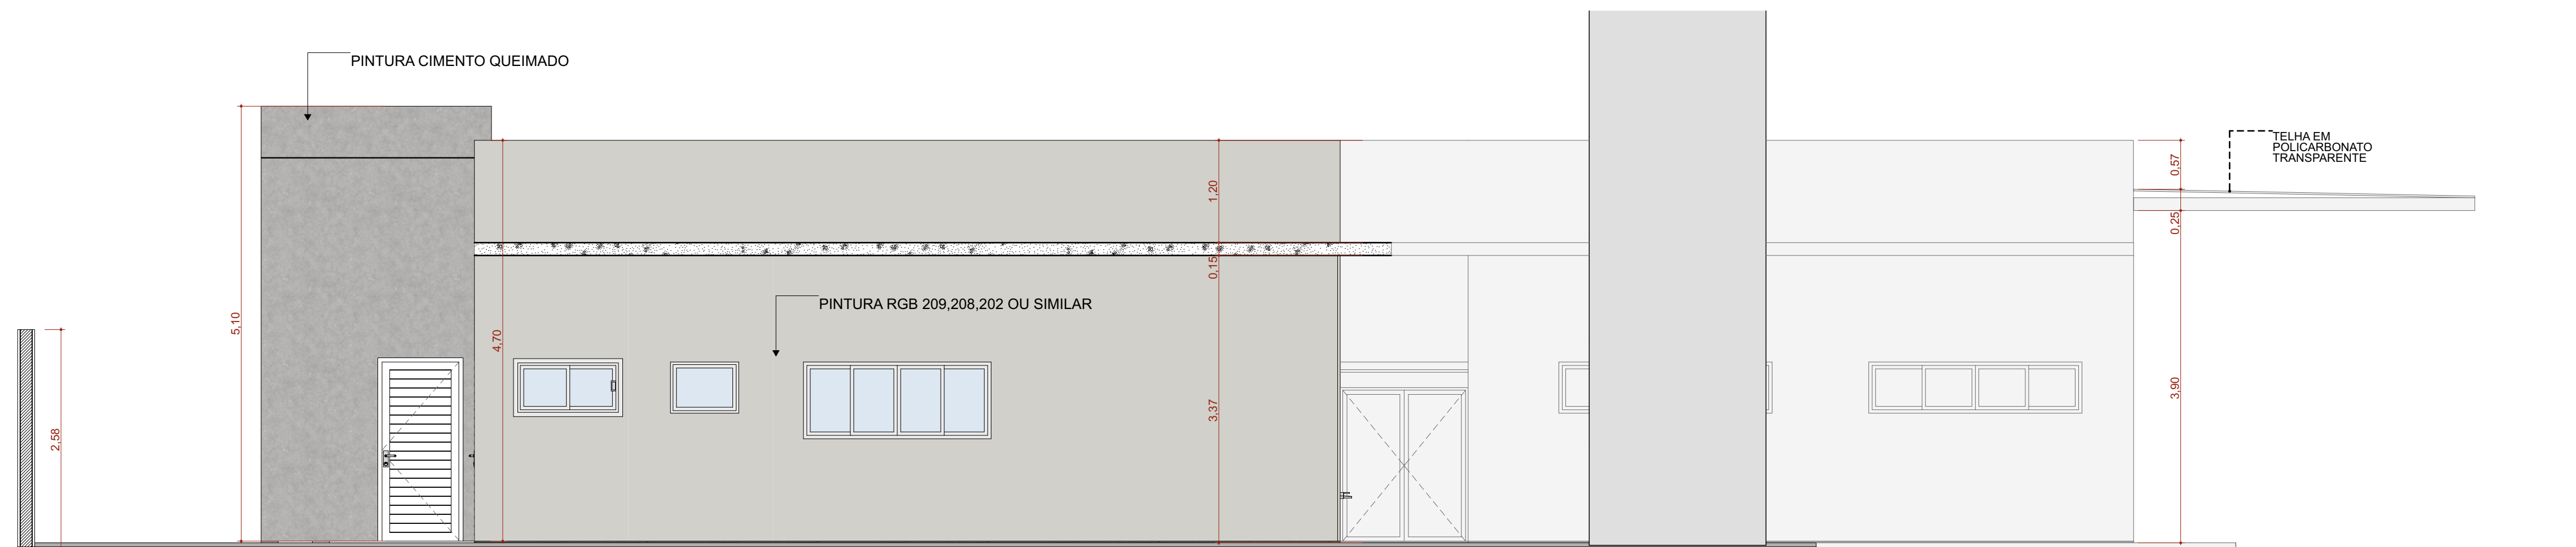

**F3 FACHADA FUNDO**  
Escala: 1:50

TÍTULO DO PROJETO  
**UNIDADE BÁSICA DE SAÚDE - PORTE 1**

PROPRIETÁRIO  
**MINISTÉRIO DA SAÚDE**  
SECRETARIA DE ATENÇÃO PRIMÁRIA À SAÚDE  
CNPJ  
**00.394.544/0108-14**

ENDEREÇO  
Secretaria de Atenção Primária à Saúde  
Esplanada dos Ministérios Bloco G Edifício Sede - Ministério da Saúde  
CEP 70. 058-900 - Brasília- DF

TÍTULO DA PRANCHA  
**FACHADAS**

DESCRIÇÃO DA ETAPA

**PROJETO EXECUTIVO**

NOME PRANCHA-ARQUIVO <b>MS_UBS1_PE_AQ_07.12_R01</b>	REVISÃO <b>R01</b>	UNIDADE <b>METROS</b>	DATA <b>04/09/2024</b>	ESCALA <b>INDICADA</b>
--------------------------------------------------------	-----------------------	--------------------------	---------------------------	---------------------------

DIREITOS AUTORAIS RESERVADOS CONFORME LEGISLAÇÃO NACIONAL E INTERNACIONAL

FOLHA 11 ESTEND.  
97,10 x 59,40

