




DETALHE TÍPICO PONTALETE - TERÇA  
ESCALA 1:5

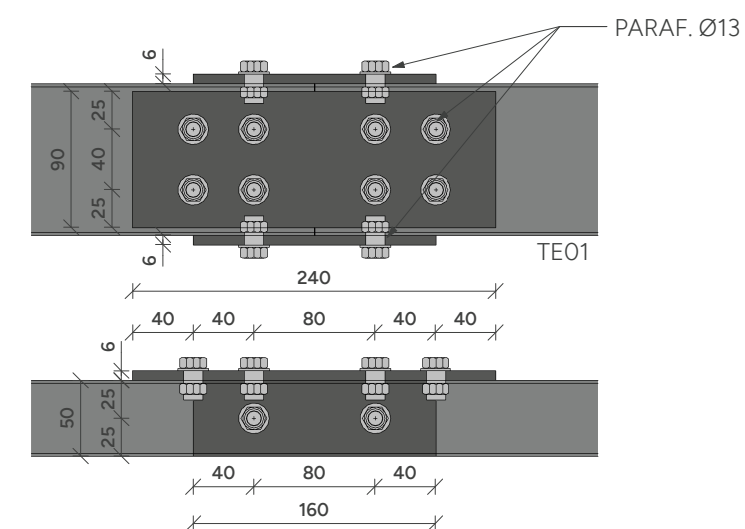


DETALHE TÍPICO EMENDA TE01  
ESCALA 1:5

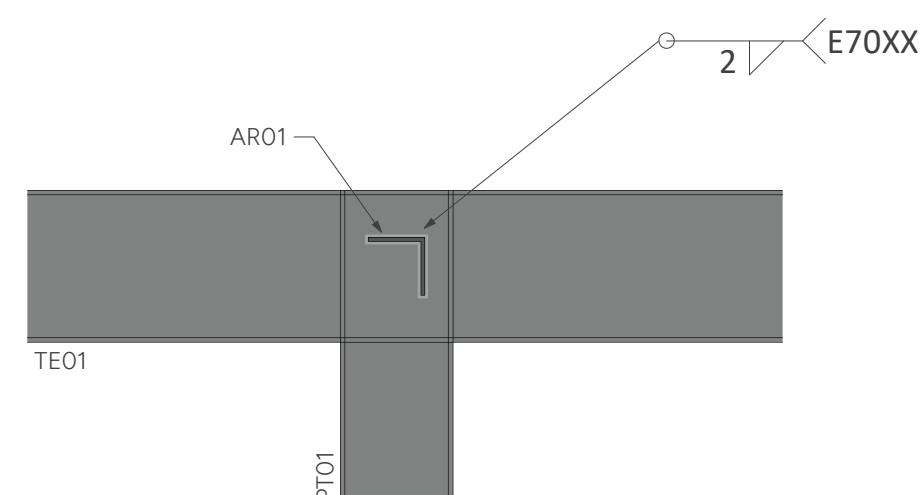


DETALHE TÍPICO ARO1  
ESCALA 1:5

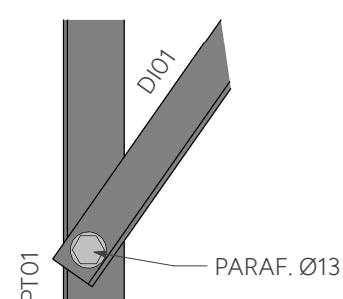


DETALHE TÍPICO DIAGONAL  
ESCALA 1:5

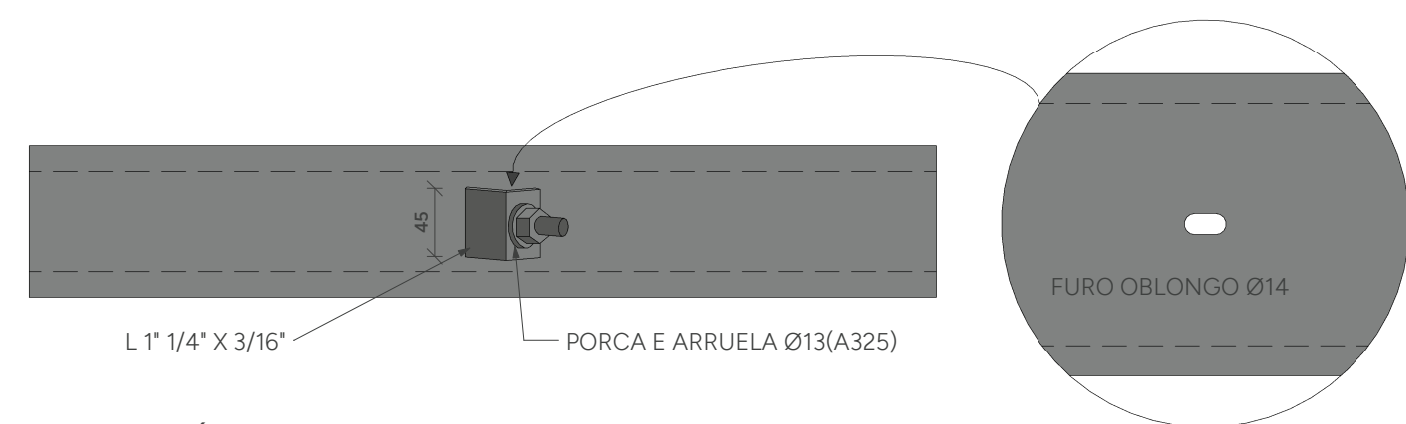


DETALHE TÍPICO CONTRAVENTAMENTO  
ESCALA 1:5

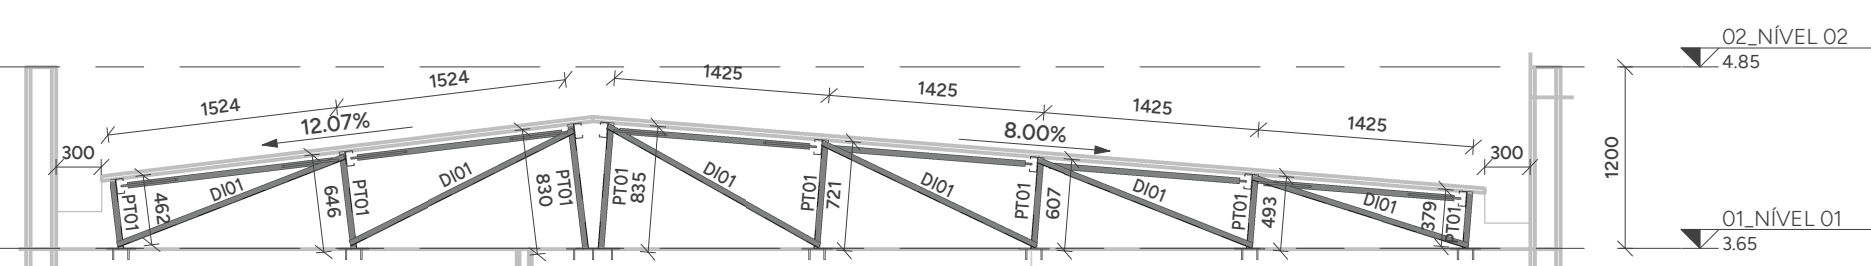


CORTE AA  
ESCALA 1:50

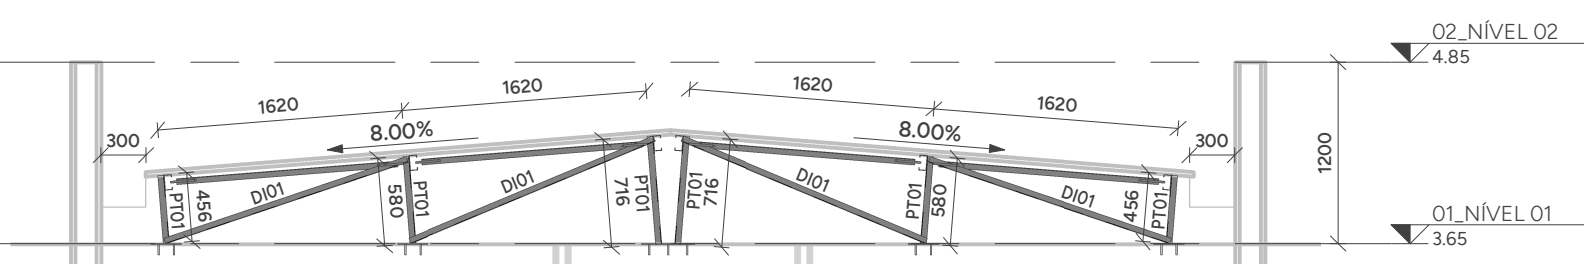

CORTE BB  
ESCALA 1:50

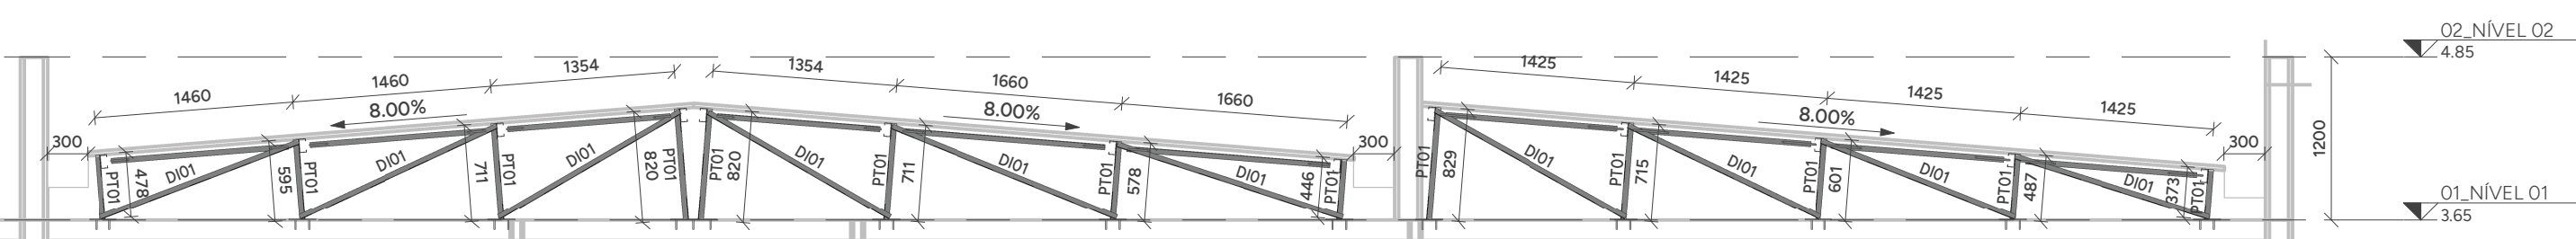


CORTE CC  
ESCALA 1:50

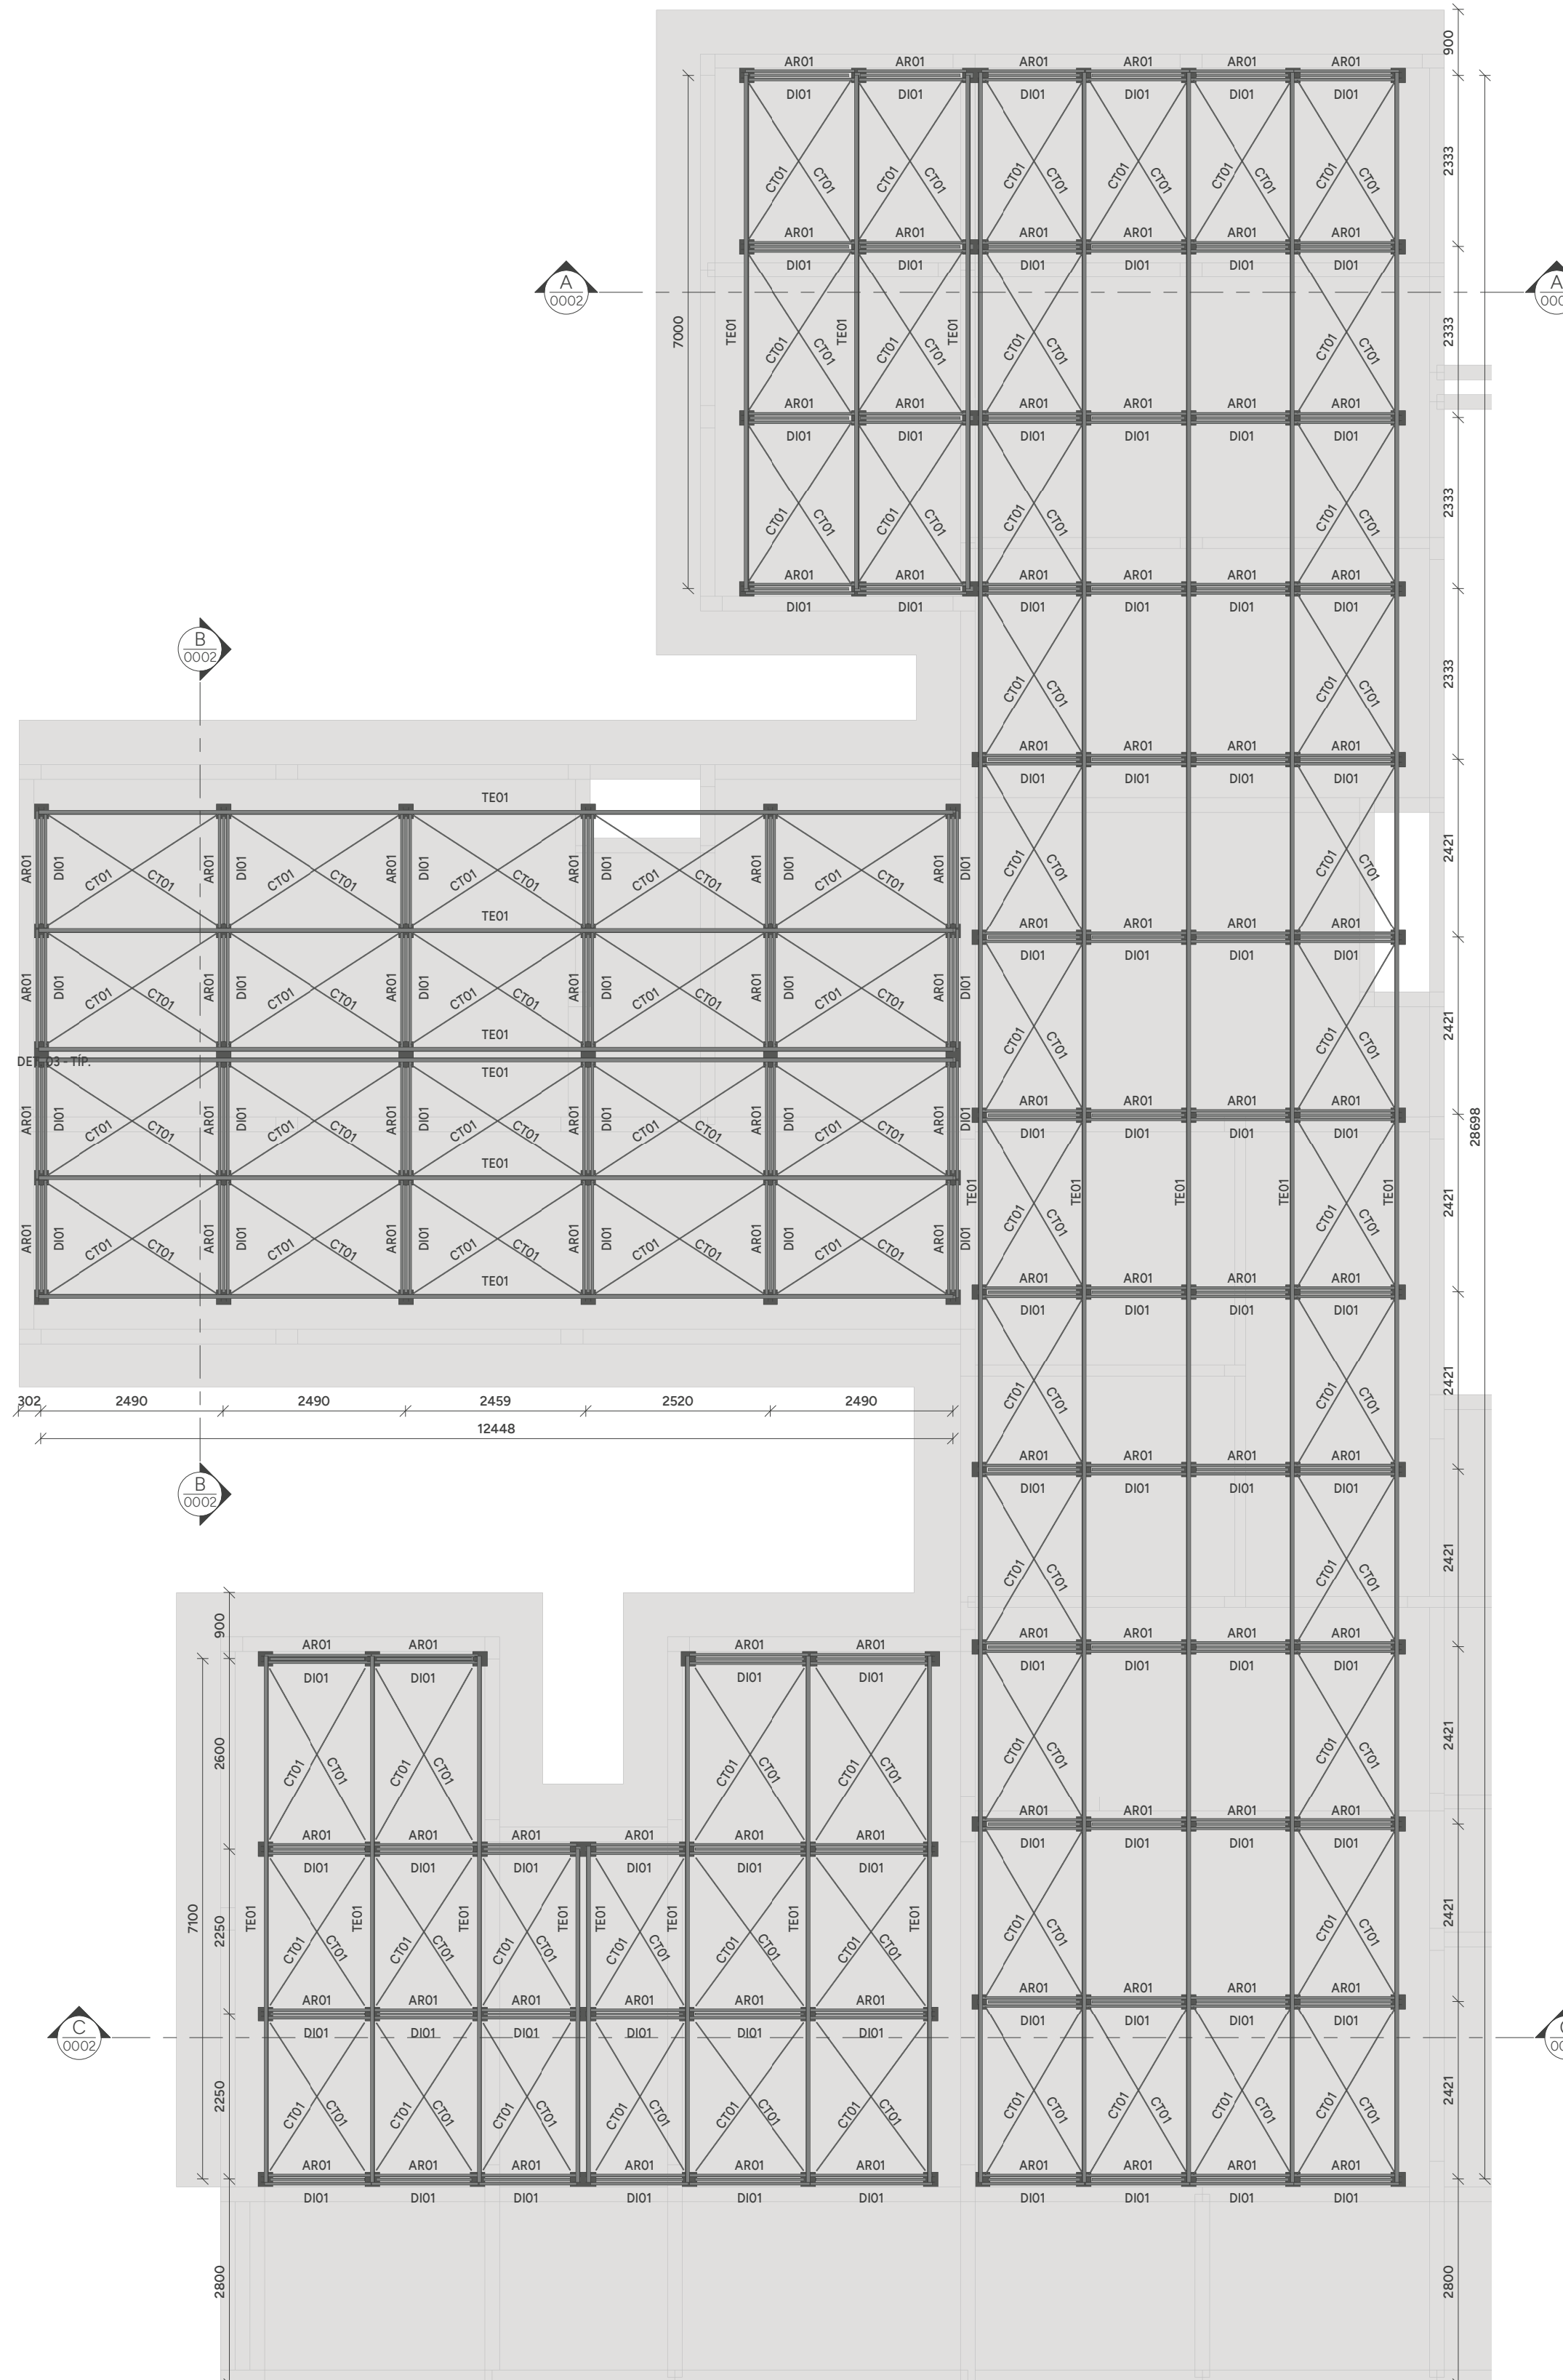


PLANTA DE COBERTURA - NÍVEL 3,65m - T.V.A.  
ESCALA 1:75

LEGENDA DE PERFIS					
NOME	DESCRIÇÃO	PERFIL	SEÇÃO	MATERIAL	
ARO1	AGULHA RÍGIDA	L	1' 1/2"x1/8"	AÇO ASTM A36	
CT01	CONTRAVENTAMENTO	Barra Trefilada	13	AÇO SAE 1020	
DI01	DIAGONAL	2Lc	1' 1/2"x1/8"	AÇO ASTM A36	
PT01	PONTALETE	U#	75x40#2.65	AÇO ASTM A570 - GR36	
TE01	TERÇA	Ue#	100x50x17#2.65	AÇO ASTM A570 - GR36	
VM01	VIGA METÁLICA	Tubo Retangular	150x100#4.75	AÇO ASTM A500	

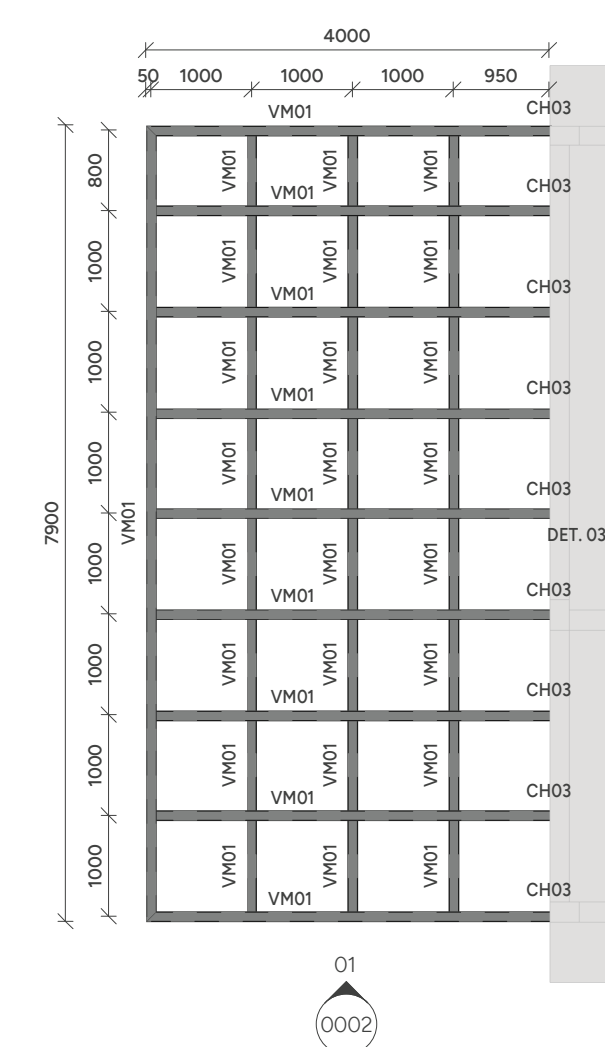

PLANTA DE PERGOLADO - NÍVEL 4.18m - T.V.A.  
ESCALA 1:75

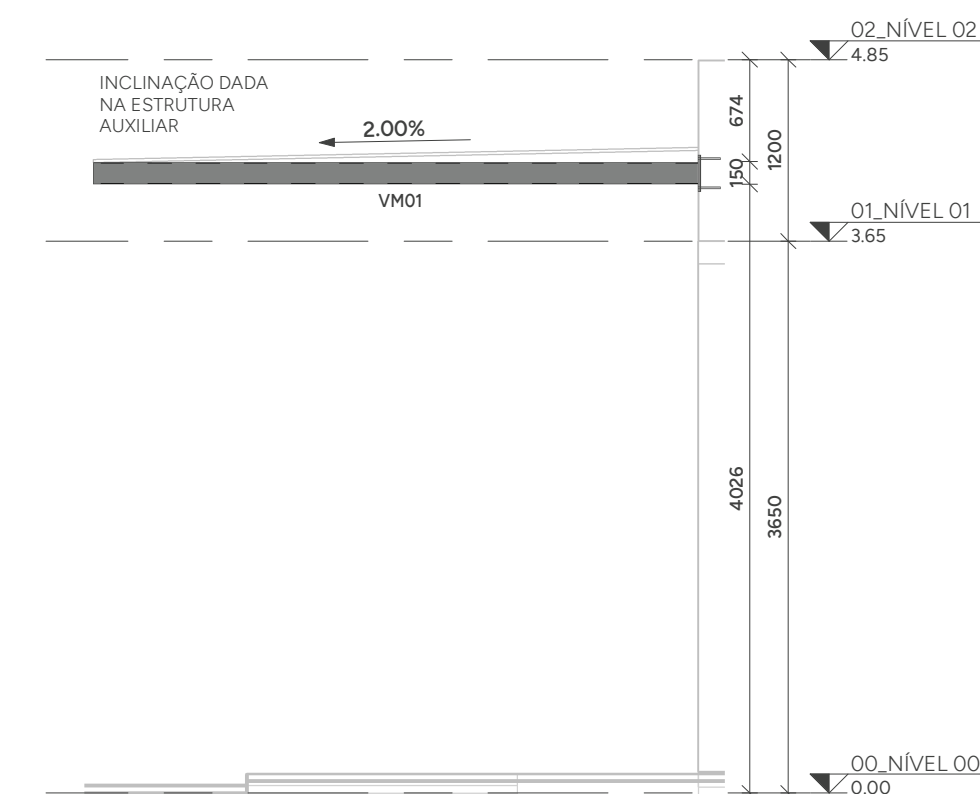

ELEVACÃO 01  
ESCALA 1:50

PARA NOTAS DE PROJETO, VIDE FOLHA 0001.

## PROJETO ESTRUTURA EM AÇO



CLIENTE:  
SECRETARIA DE ATENÇÃO ESPECIALIZADA A SAÚDE  
OBRA:  
MINISTÉRIO DA SAÚDE - UBS 1

0002

CONTRATADO:  
KAYO HENRIQUE MOREIRA  
CREA-MG: 19974/D

ENDEREÇO OBRA:  
MINISTÉRIO DA SAÚDE

NÚMERO CLIENTE:  
01/2024

DATA  
02/08/2024

VERIF  
02/08/2024

REVISÃO  
00

UNIDADE (EXCETO INDICADO)  
mm

REFERÊNCIA (1º DIEDRO)

NOME  
VISTO

TÍTULO:  
PLANTA DE LOCAÇÃO E DETALHES

FOLHA A1  
84mm x 594mm

ESCALA:  
INDICADAS EM PLANTA

DESENHO NÚMERO:  
2411-A-ACO-PE-0002-GER-UBS1

MOD:  
AÇO

REVISÃO:  
00

FOLHA:  
0002 / 0002

### NOMENCLATURA

TÍP.	TÍPICO (MESMAS ANOTAÇÕES)
E.A.	EXCETO ANOTADO
T.V.A.	TOPO VIGA EM AÇO
T.E.C.	TOPO ELEMENTO DE CONCRETO