”SEU DIA TERMINA BEM, QUANDO A SEGURANÇA ESTÁ INSERIDA NO SEU PROJETO”

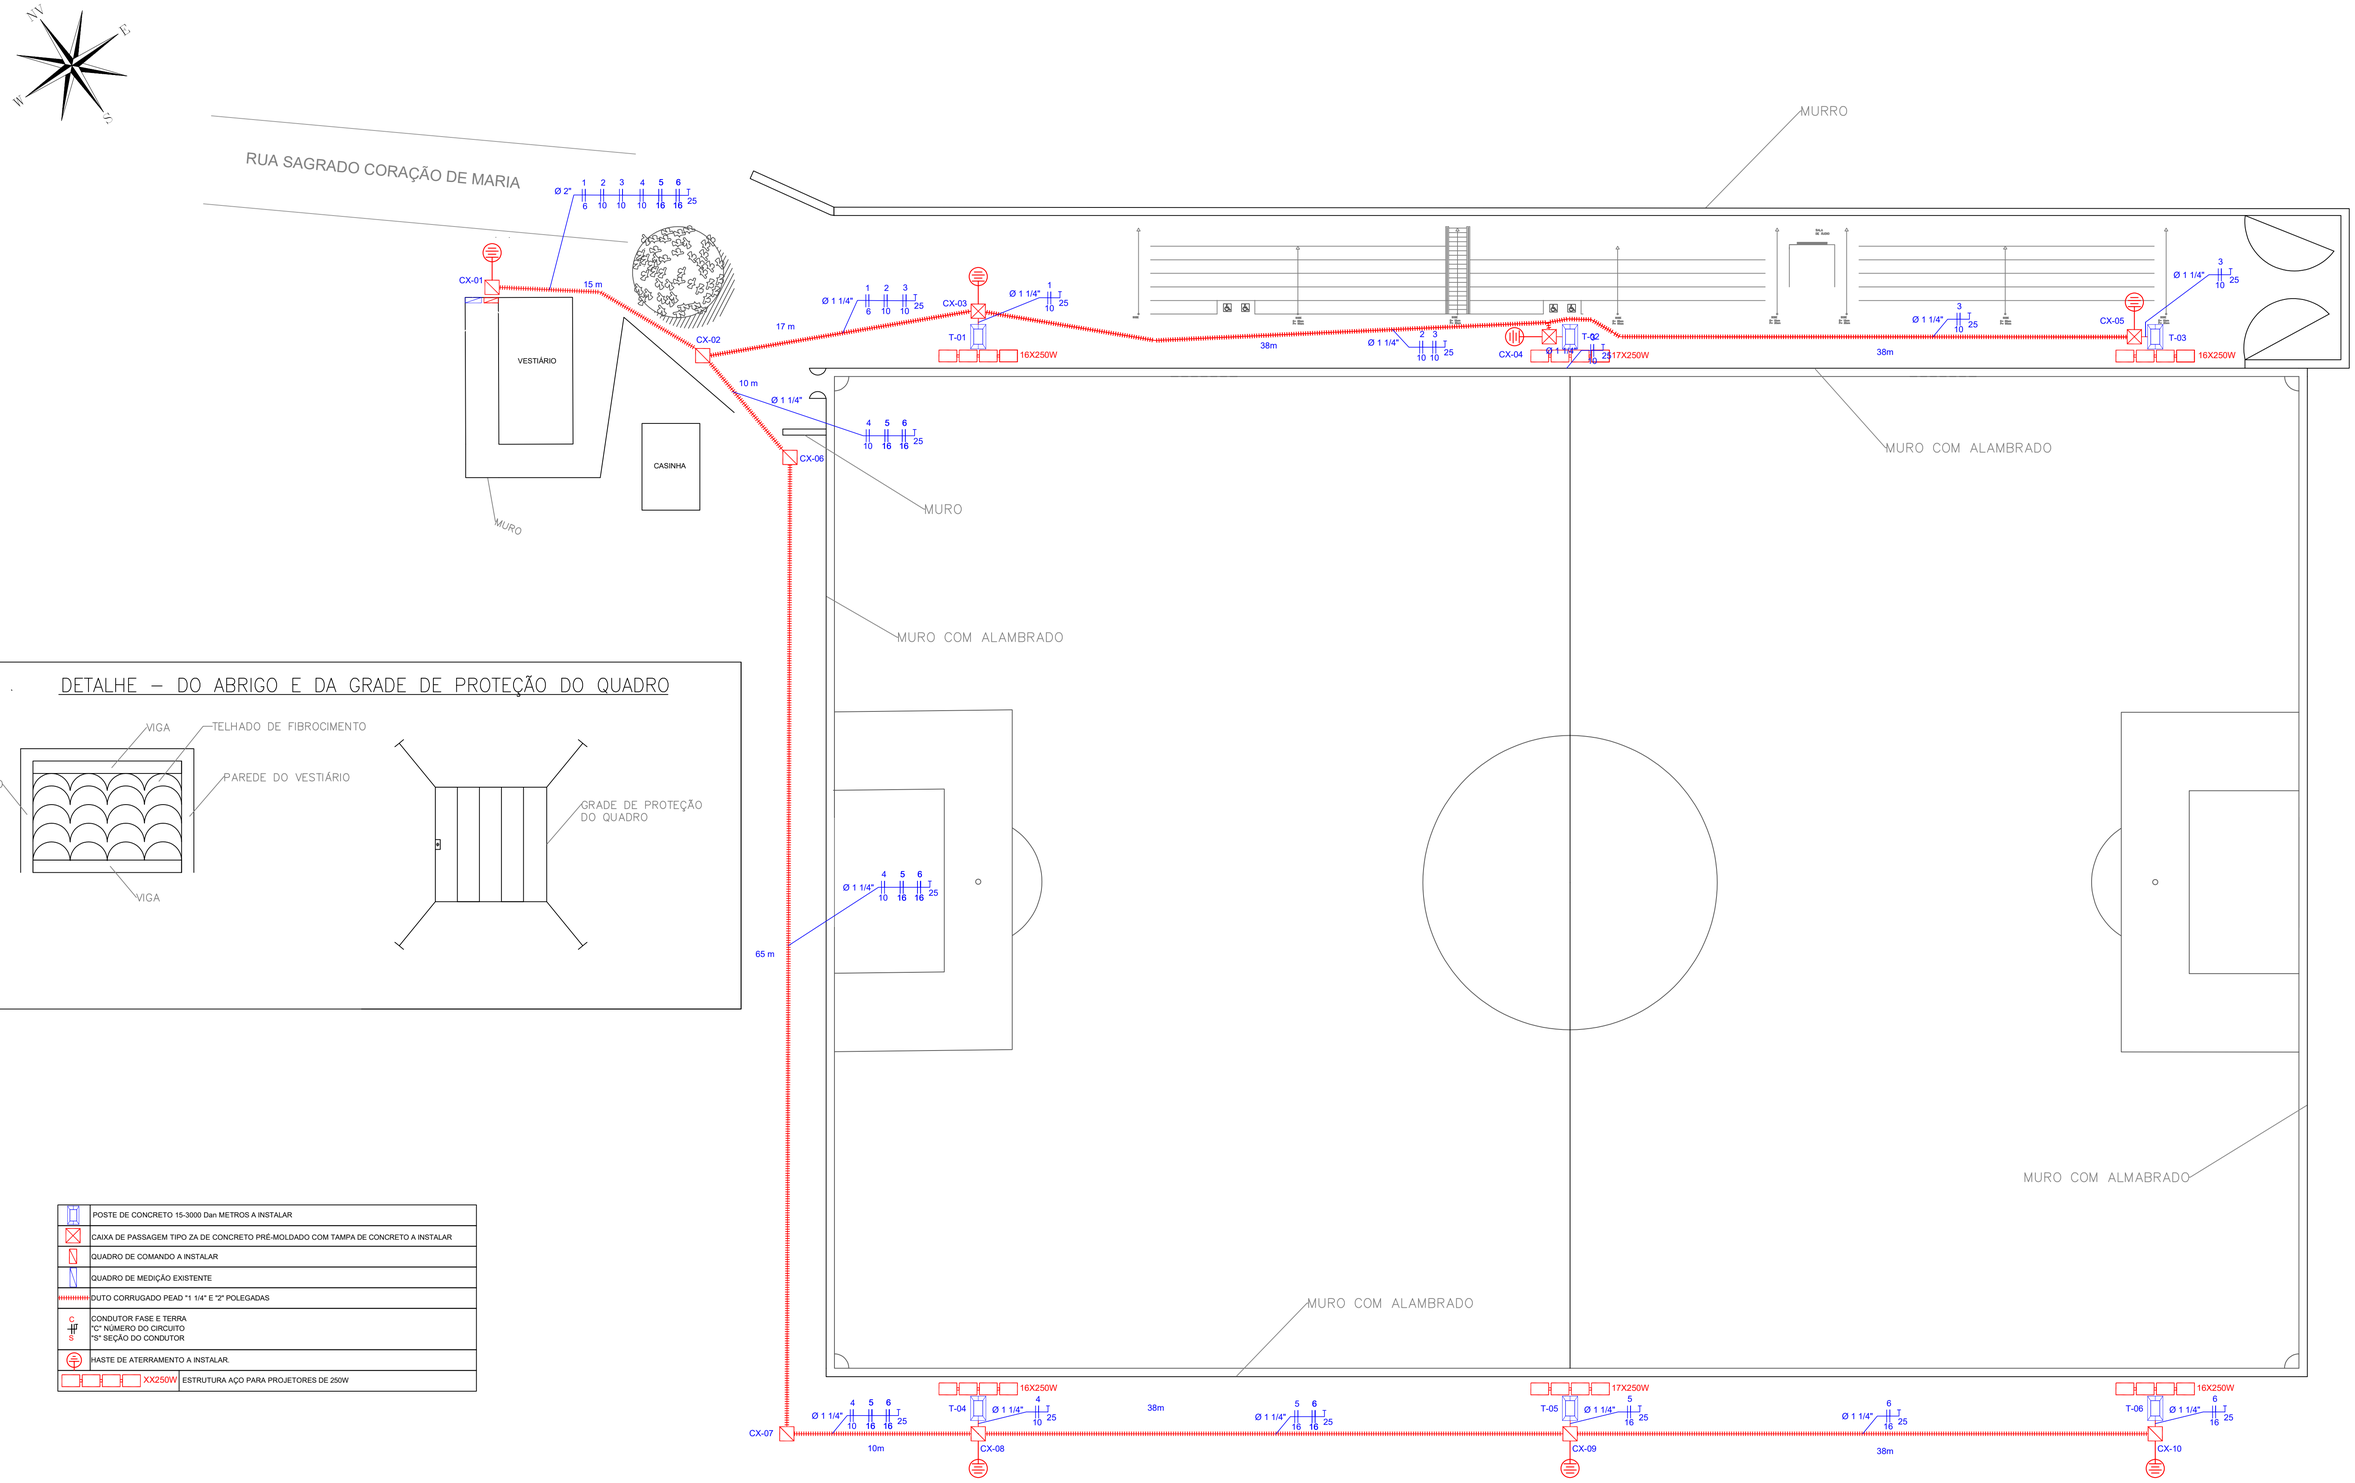

DETALHE – DO ABRIGO E DA GRADE DE PROTEÇÃO DO QUADRO

	POSTE DE CONCRETO 15-3000 Dan METROS A INSTALAR
	CAIXA DE PASSAGEM TIPO ZA DE CONCRETO PRÉ-MOLDADO COM TAMPA DE CONCRETO A INSTALAR
	QUADRO DE COMANDO A INSTALAR
	QUADRO DE MEDIÇÃO EXISTENTE
	DUTO CORRUGADO PEAD "1 1/4" E "2" POLEGADAS
C # S	CONDUTOR FASE E TERRA "C" NÚMERO DO CIRCUITO "S" SEÇÃO DO CONDUTOR
	HASTE DE ATERRAMENTO A INSTALAR.
XX250W	ESTRUTURA AÇO PARA PROJETORES DE 250W

DISTRIBUIÇÃO AUTOMATICA DE CÓPIAS

	DATA	FEITO	VISTO	APROV.
a				
b				
c				

ALTERAÇÕES

CONSUMIDOR: PREFEITURA MUNICIPAL DE CÓRREGO FUNDO
CNPJ: 016.148.620/0001-77
ENDEREÇO: RUA JOAQUIM GONÇALVES FONSECA, N° 38
BAIRRO: CENTRO
CEP: 35568-000
MUNICÍPIO: CÓRREGO FUNDO/MG
TELEFONE: (37) 3332-9144

NOTAS GERAIS

1. TODAS AS CAIXAS DE PASSAGEM CONTERÃO HASTE DE ATERRAMENTO CONECTADA AO CONDUTOR TERRA E AOS POSTES , POR MEIO DE SOLDA EXOTERMICA E CABO DE COBRE NÚ #25MM²;
2. AS VALAS PARA O LANÇAMENTO DE ELETRODUTOS DEVERÃO TER NO MÍNIMO 65CM DE PROFUNDIDADE;
3. TODOS OS CONDUTORES DEVERÃO TER ISOLAÇÃO MÍNIMA 0,6/1KV;
4. AS EMENDAS DE CONDUTORES DEVERÃO SER EXECUTADAS EXCLUSIVAMENTE DENTRO DAS CAIXAS DE PASSAGEM, UTILIZANDO FITA ALTA FUSÃO E FITA ISOLANTE;
5. PARA OS CONDUTORES DE SUBIDA DOS POSTES DE ILUMINAÇÃO DEVERÃO SER UTILIZADOS CABOS COM ISOLAÇÃO 0.6/1KV;
6. DEVERÃO SER REALIZADOS TODOS OS REPAROS E SUBSTITUIÇÕES NECESSÁRIAS EM PISOS EXISTENTES QUANDO DAS ESCAVAÇÕES PREVISTAS EM PROJETO;
7. PARA O CÁLCULO DA QUEDA DE TENSÃO DOS CIRCUITOS DE ILUMINAÇÃO FOI ADOTADO QUE NO PONTO DE DERIVAÇÃO DA REDE DA CONCESSIONÁRIA EXISTENTE A TENSÃO É IGUAL À NOMINAL (220V F-F).
8. O ENGASTAMENTO DO POSTE DE 15-1500 DAN DEVE SER DE 2,7 METROS

Império ELÉTRICO

PROJETISTA: LUCAS RIBEIRO AVELAR	VISTO:	
DESENHISTA: LUCAS RIBEIRO AVELAR	VISTO:	
R.T. CREA 230850/D - Lucas Ribeiro Avelar		

IMPÉRIO ELÉTRICO

VISTO: ASSIN: MATRIC:
APROV.: ASSIN: MATRIC:
DATA:

INSTALAÇÃO DE ILUMINAÇÃO ESTÁDIO
MUNICIPAL PARA ATENDER A PREFEITURA
MUNICIPAL DE CÓRREGO FUNDO

ESCALA: 1:250
ALIM.:
NS:
ORTOFOTO -
FOLHA 01/02
ARQ.