




PROJETO DE PAVIMENTAÇÃO
SEM ESCALA

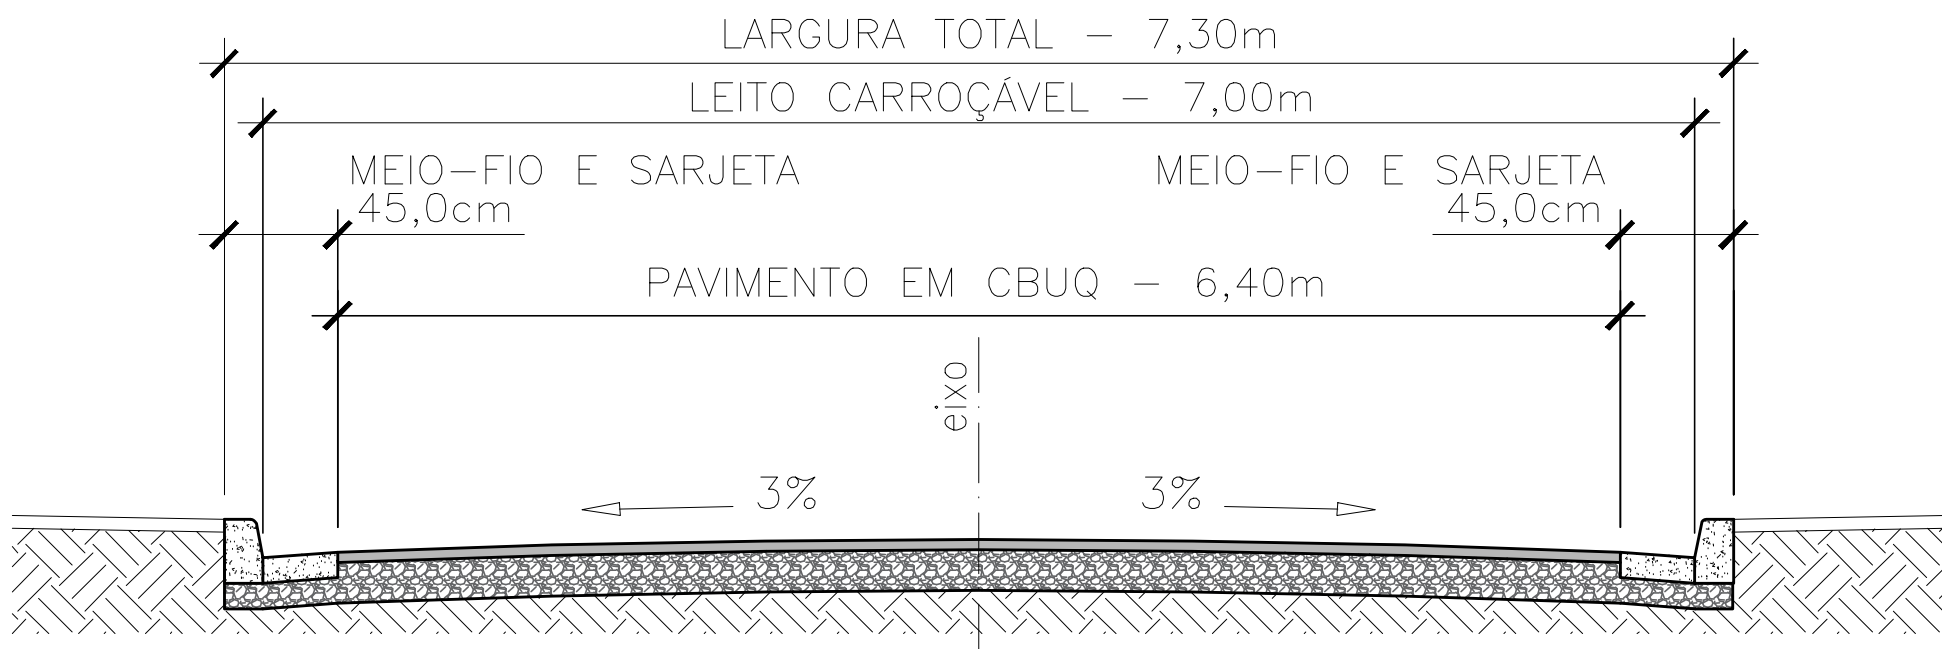


DETALHE 1 - SEÇÃO TRANSVERSAL DO PAVIMENTO - TRECHO INICIAL
SEM ESCALA

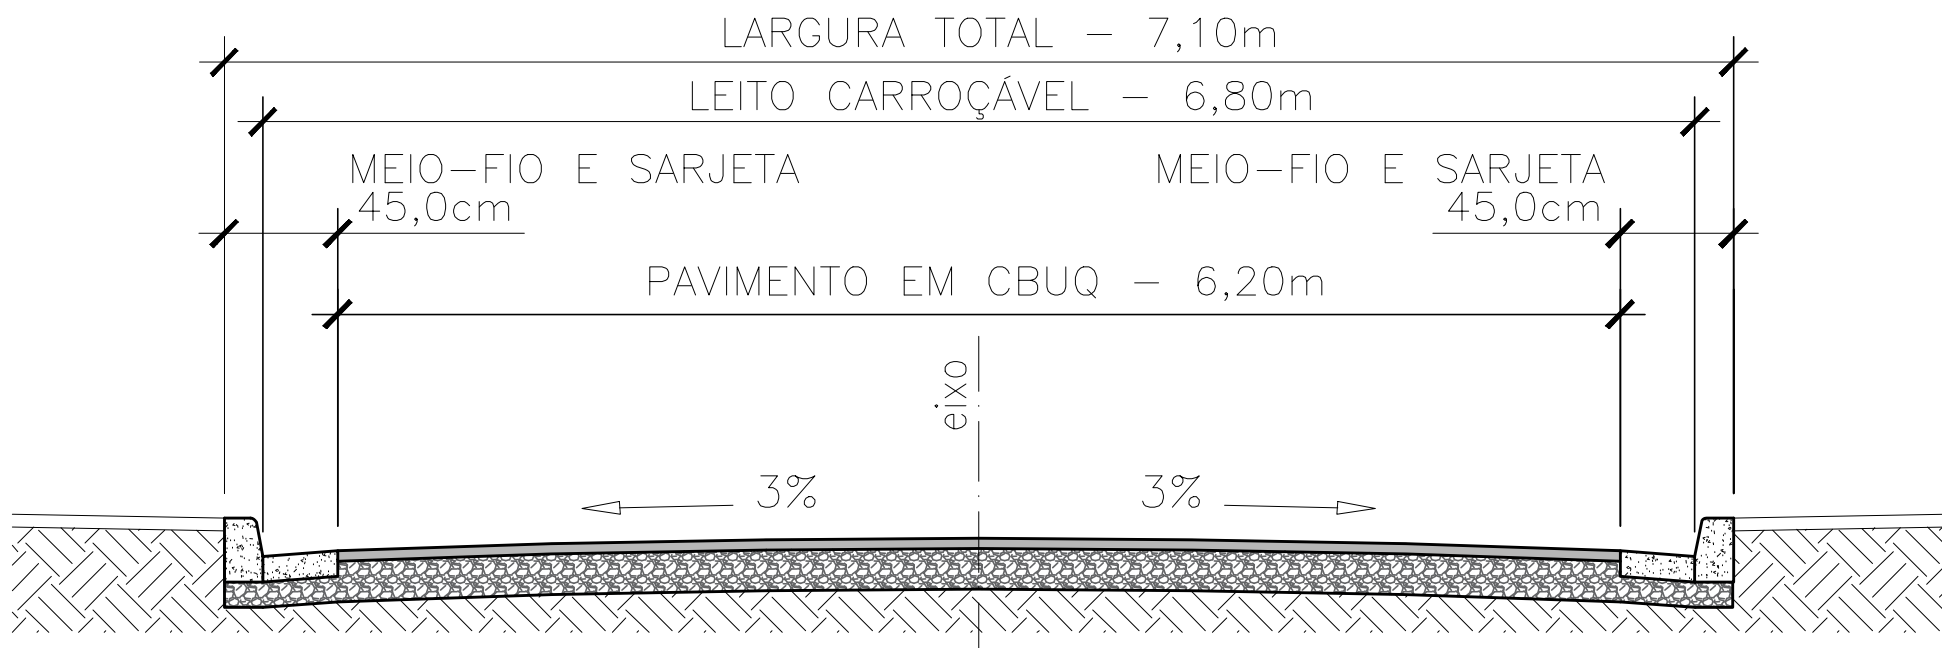

DETALHE 2 - SEÇÃO TRANSVERSAL DO PAVIMENTO - TRECHO FINAL
SEM ESCALA

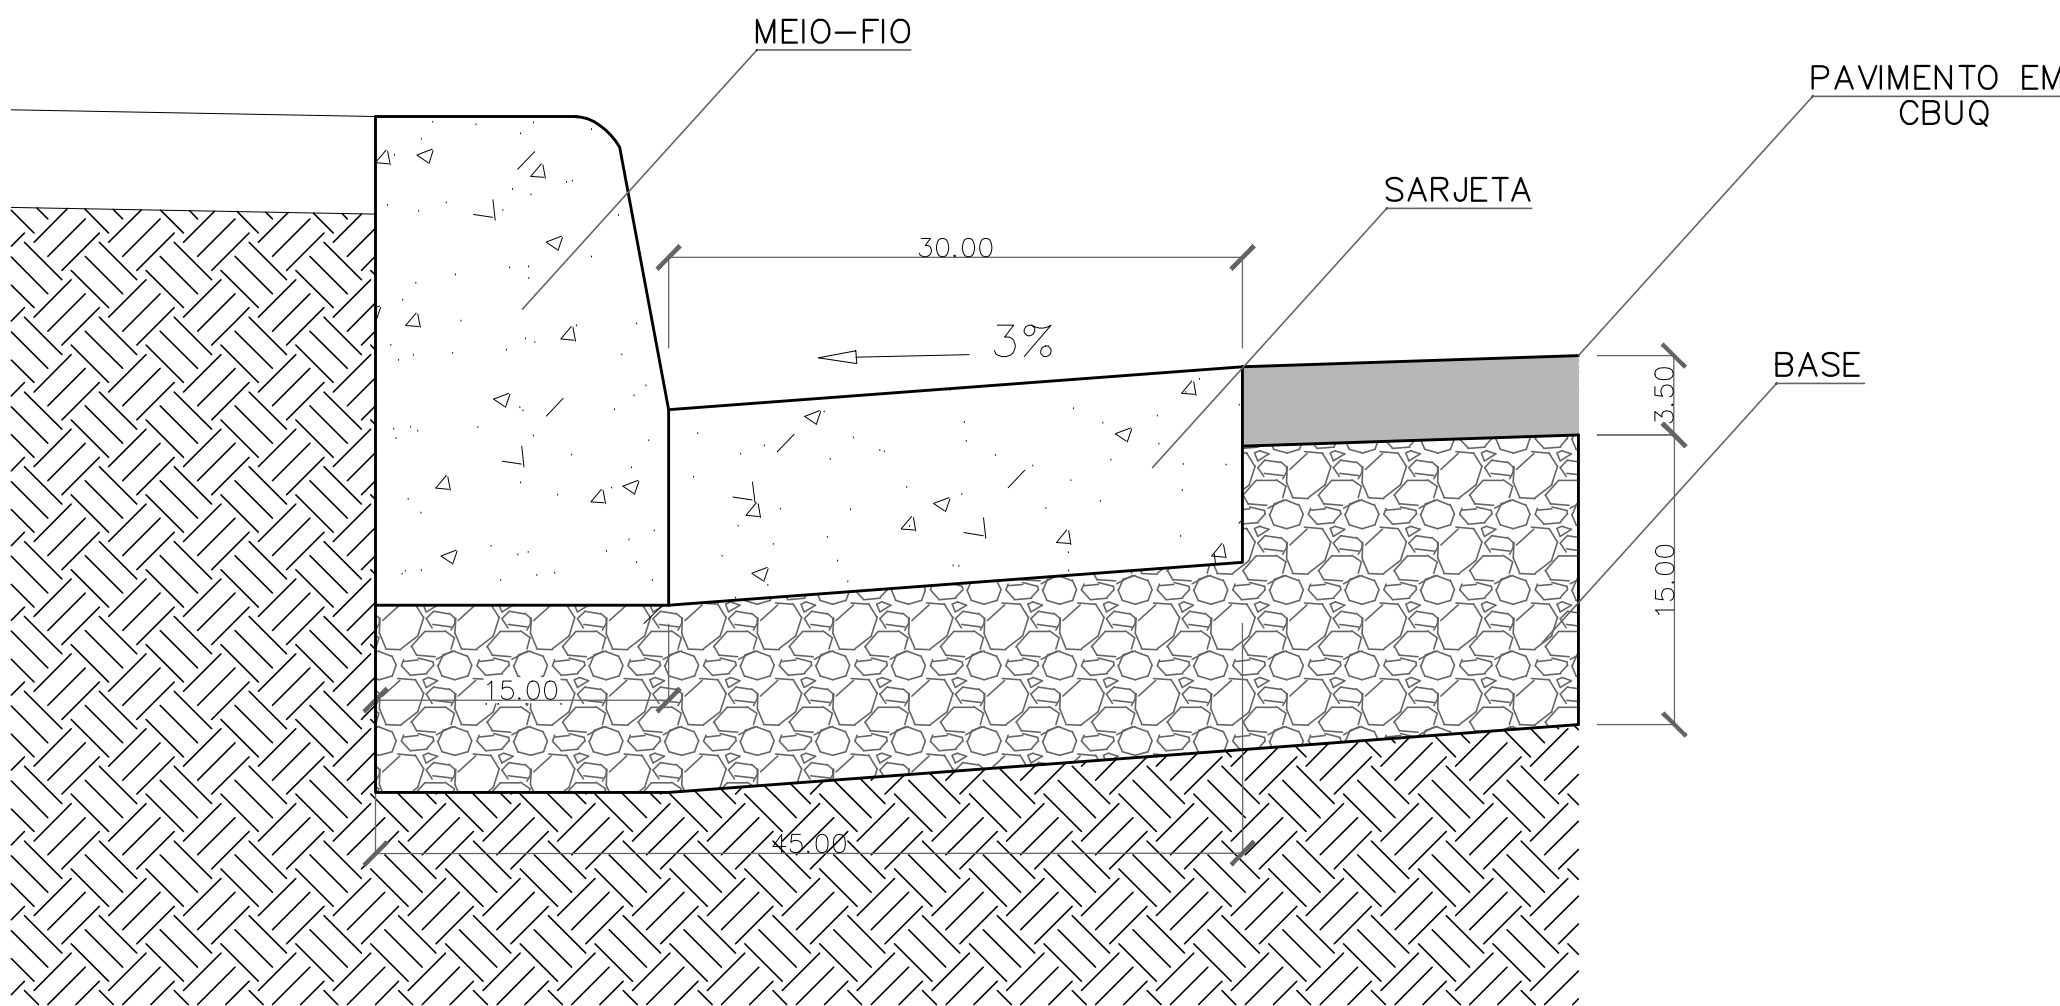


DETALHE 3 - MEIO-FIO, SARJETA E BASE
SEM ESCALA

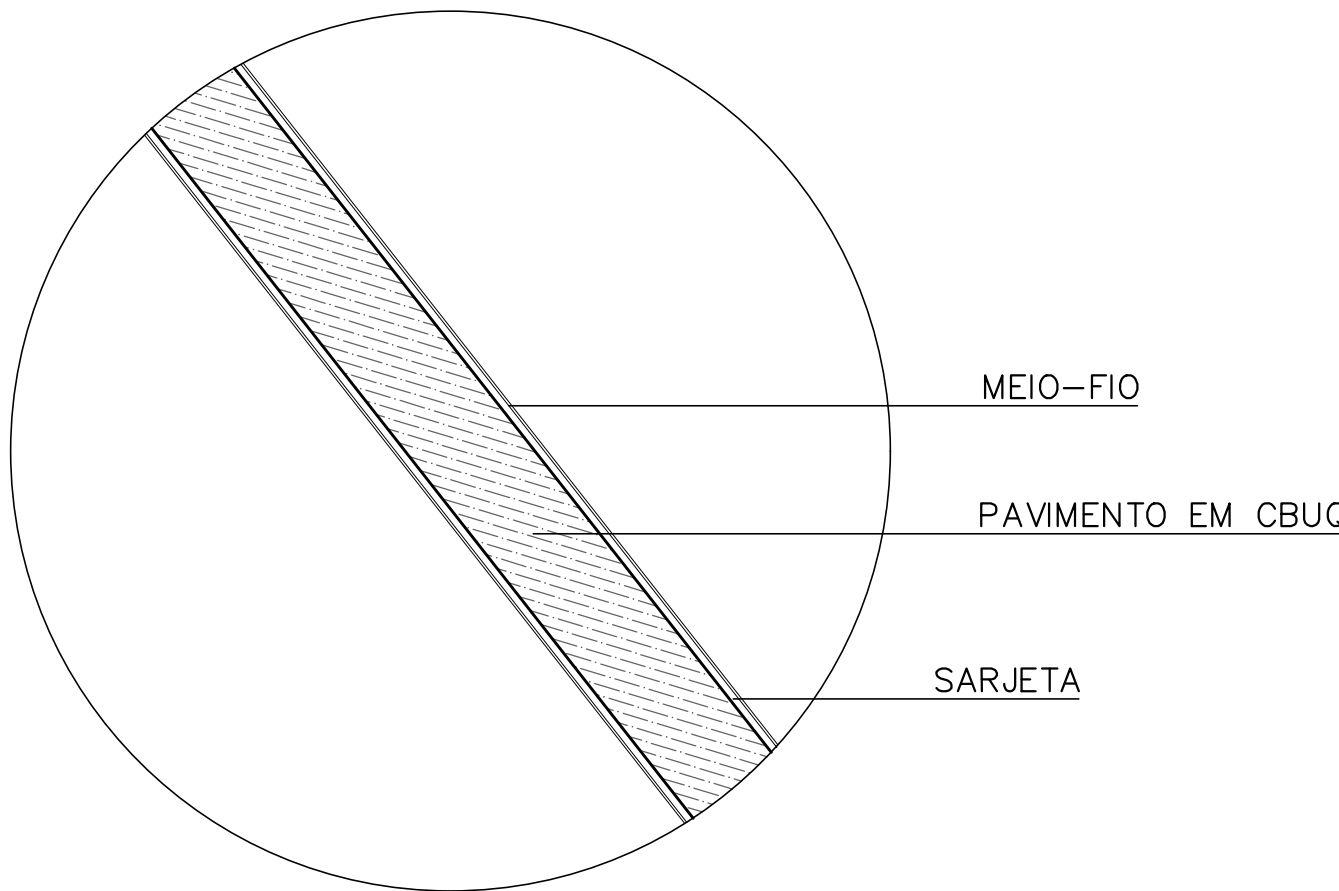

DETALHE 4 - PISTA
SEM ESCALA

NOTAS:

- 1 - A VIA CONTA COM 488,00 METROS DE GUIAS (MEIO-FIO) JÁ EXECUTADAS
- 2 - ONDE JÁ POSSUI GUIAS (MEIO-FIO), SERÁ NECESSÁRIA A EXECUÇÃO SOMENTE DE SARJETAS
- 3 - ONDE NÃO POSSUI GUIAS (MEIO-FIO) E SARJETAS, SERÃO EXECUTADAS GUIAS (MEIO-FIO) E SARJETAS CONJUGADAS, TOTALIZANDO 68,00 METROS
- 4 - FICA DEFINIDA A LARGURA MÉDIA DE 6,90 METROS PARA O LEITO CARROÇÁVEL E DE 6,30 METROS PARA O PAVIMENTO EM CBUQ

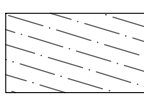 Pavimentação em asfalto tipo CBUQ

PREFEITURA MUNICIPAL DE CÓRREGO FUNDO		
RUA JOAQUIM GONÇALVES DA FONSECA, Nº 493, BAIRRO MIZAEI BERNARDES TELEFONE: (37) 3322-9144 / WWW.CORREGOFUNDO.MG.GOV.BR CNPJ: 01.614.862/0001-77		
PROJETO:	TÍTULO:	
PROJETO DE PAVIMENTAÇÃO	PAVIMENTAÇÃO EM CBUQ	
PROPRIETÁRIO:	DATA:	FOLHA:
MUNICÍPIO DE CÓRREGO FUNDO/MG	AGOSTO/2026	01/01
ENDEREÇO:		
RUA ANTÔNIO GONÇALVES FONSECA - BAIRRO SANTA TEREZA		
GABRIEL CRENCIO RODRIGUES CREA 421242MG		MUNICÍPIO DE CÓRREGO FUNDO CNPJ: 01.614.862/0001-77