




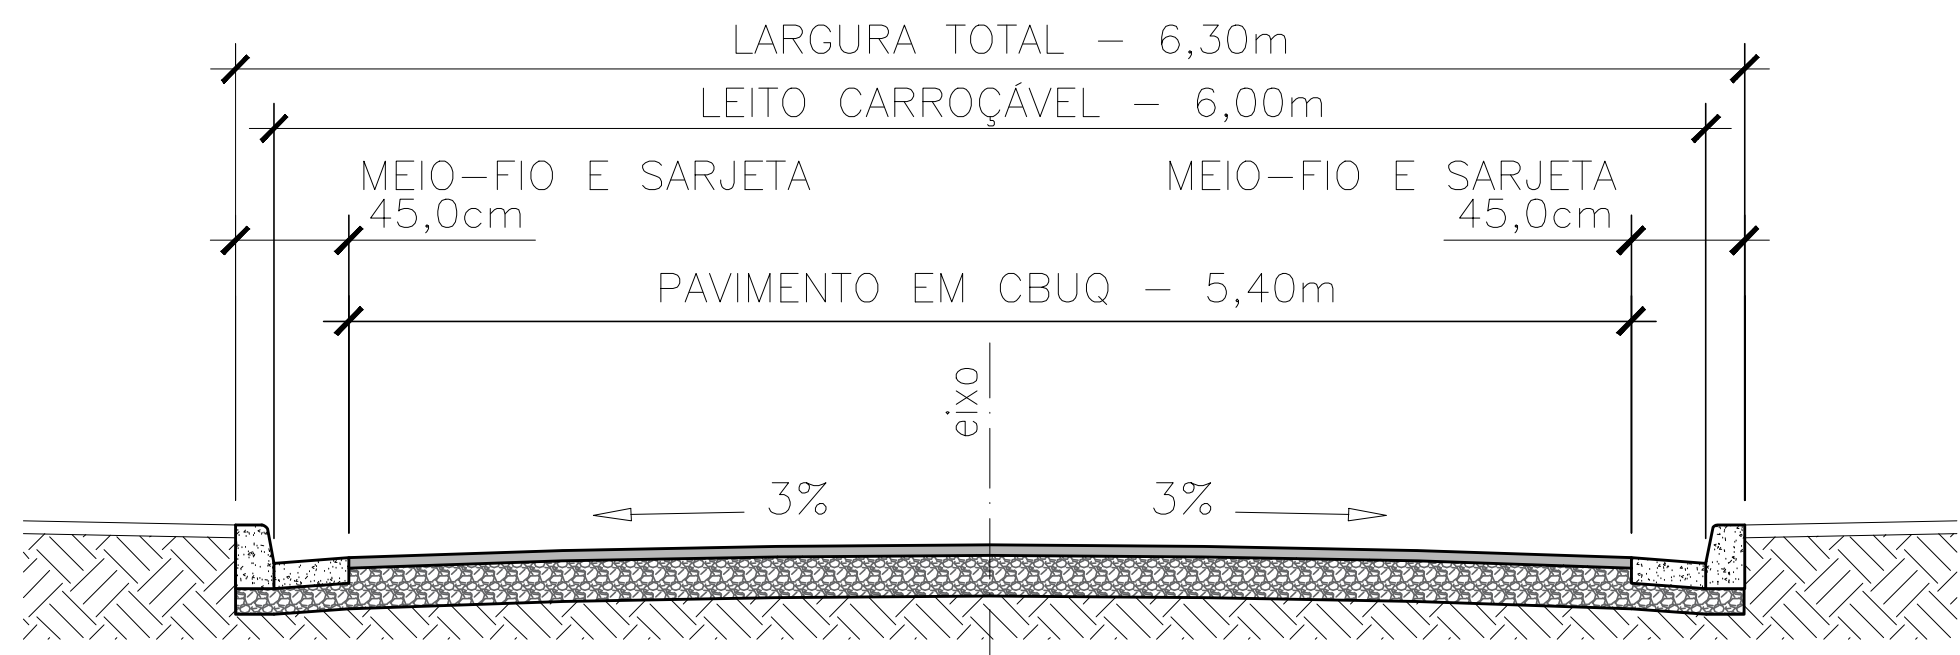


DETALHE 1 - SEÇÃO TRANSVERSAL DO PAVIMENTO - RUA CONSTANTINO EDUARDO RODRIGUES
SEM ESCALA

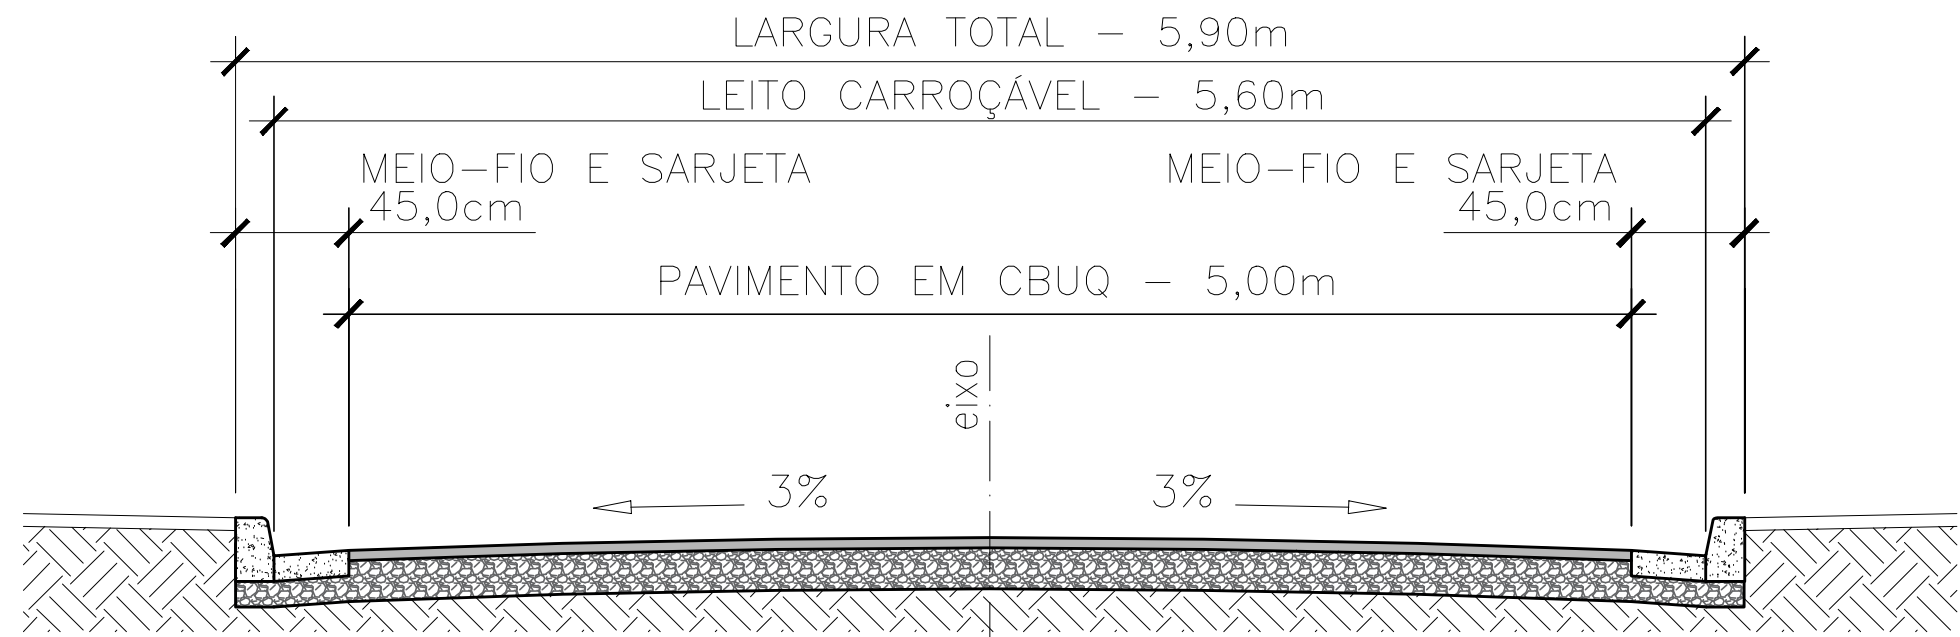


DETALHE 2 - SEÇÃO TRANSVERSAL DO PAVIMENTO - RUA ROSALINA DE JESUS SOUZA - TRECHO INICIAL
SEM ESCALA

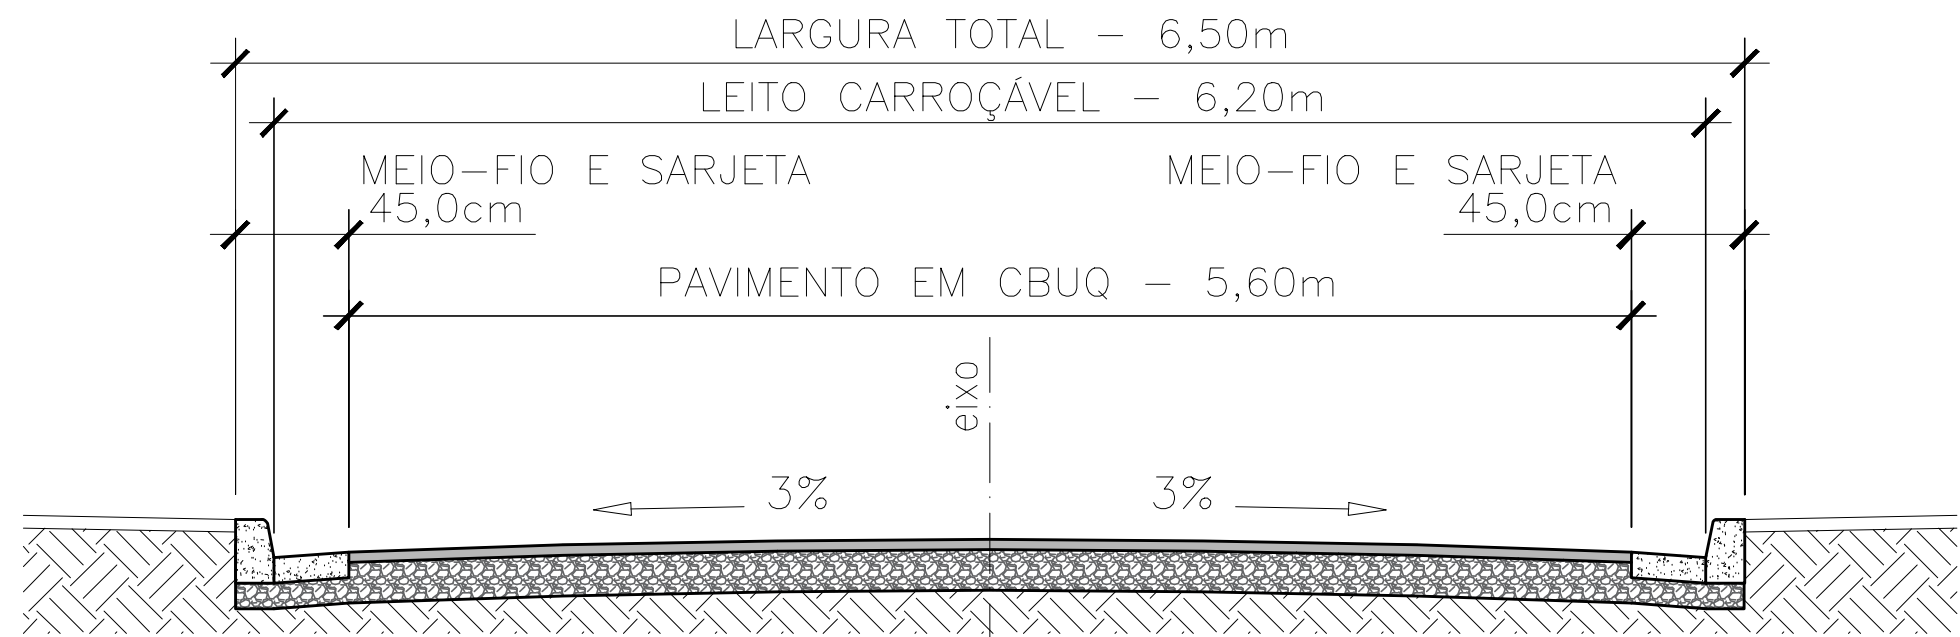

DETALHE 3 - SEÇÃO TRANSVERSAL DO PAVIMENTO - RUA ROSALINA DE JESUS SOUZA - TRECHO INTERMEDIÁRIO E FINAL
SEM ESCALA

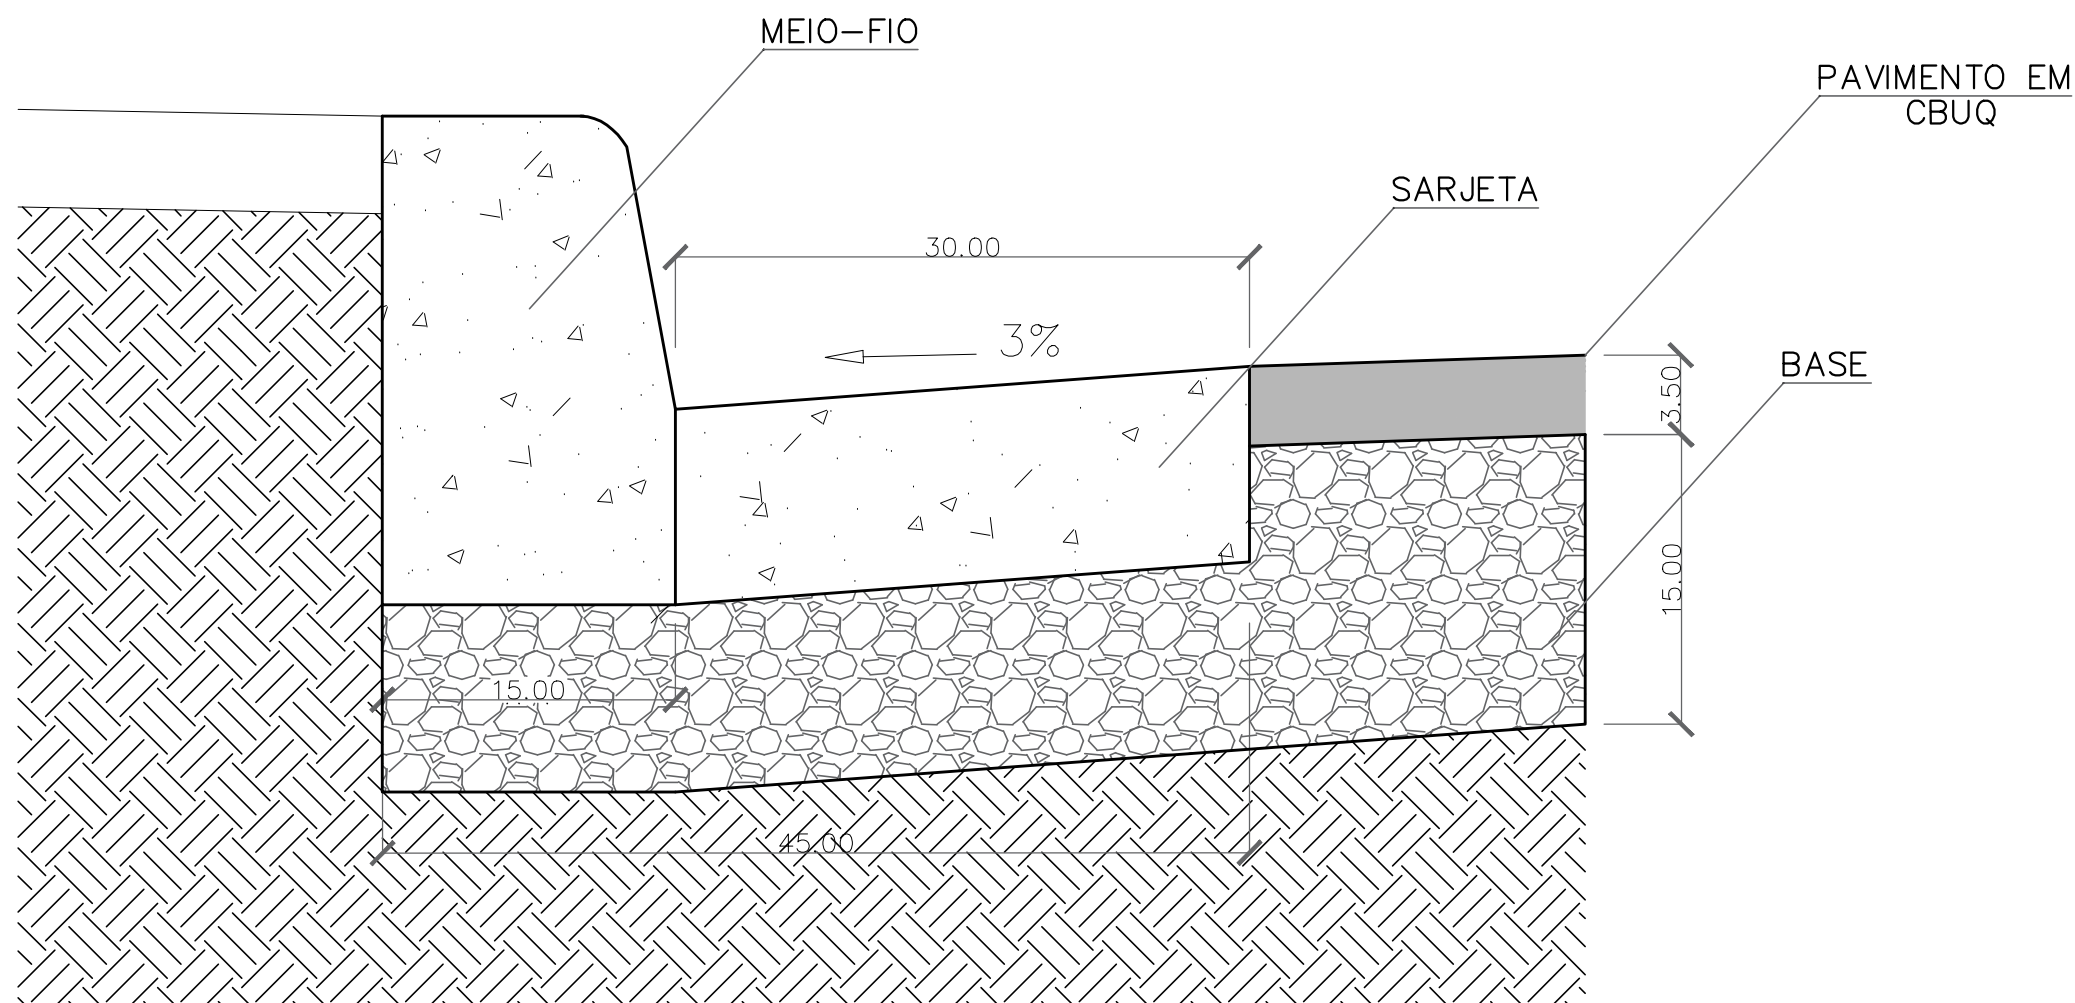


DETALHE 3 - MEIO-FIO, SARJETA E BASE
SEM ESCALA

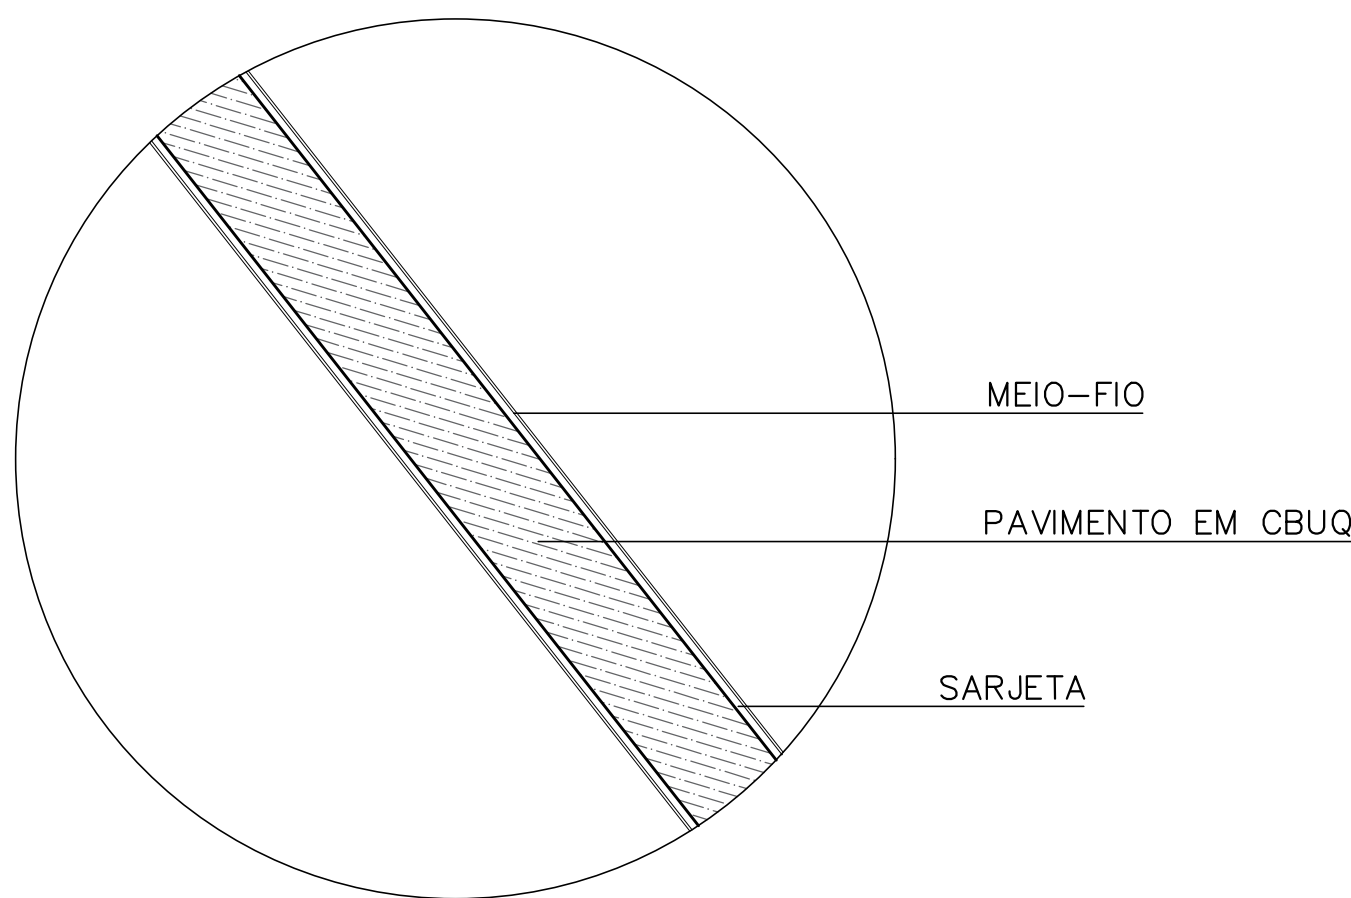

DETALHE 5 - PISTA
SEM ESCALA

PROJETO DE PAVIMENTAÇÃO
SEM ESCALA

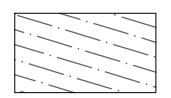 Pavimentação em asfalto tipo CBUQ

PREFEITURA MUNICIPAL DE CÓRREGO FUNDO		
RUA JOAQUIM GONÇALVES DA FONSECA, Nº 493, BAIRRO MIZUEL BERNARDES TELEFONE: (37) 3322-9144 / WWW.CORREGOFUNDO.MG.GOV.BR CNPJ: 01.614.862/0001-77		
PROJETO:	TÍTULO:	
PROJETO DE PAVIMENTAÇÃO	PAVIMENTAÇÃO EM CBUQ	
PROPRIETÁRIO:	DATA:	FOLHA:
MUNICÍPIO DE CÓRREGO FUNDO/MG	AGOSTO/2026	01/01
ENDEREÇO:		
RUA CONSTANTINO EDUARDO RODRIGUES E RUA ROSALINA DE JESUS SOUZA - BAIRRO VARGEM GRANDE		
GABRIEL CRENCIO RODRIGUES CREA 421242MG		MUNICÍPIO DE CÓRREGO FUNDO CNPJ: 01.614.862/0001-77