




PLANTA 1º PAVIMENTO
ÁREA = 239,26 m²
esc.: 1/100

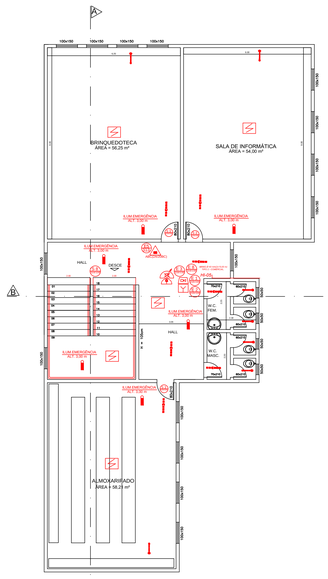


CORTE A-A'
esc.: 1/100

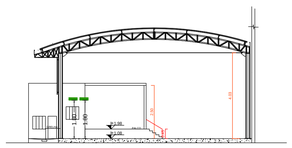

DET. FACHADA
VISTA DETALHADA DA FACHADA
ESCALA:1/100

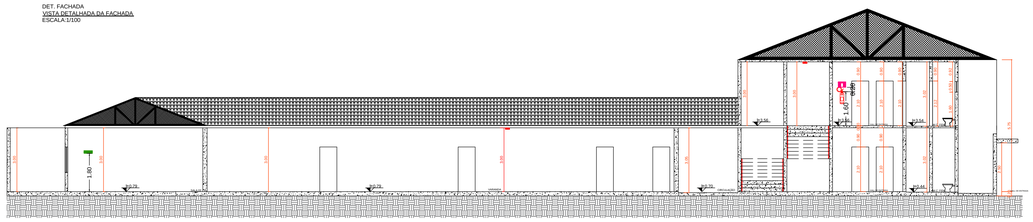


CORTE B-B'
esc.: 1/100

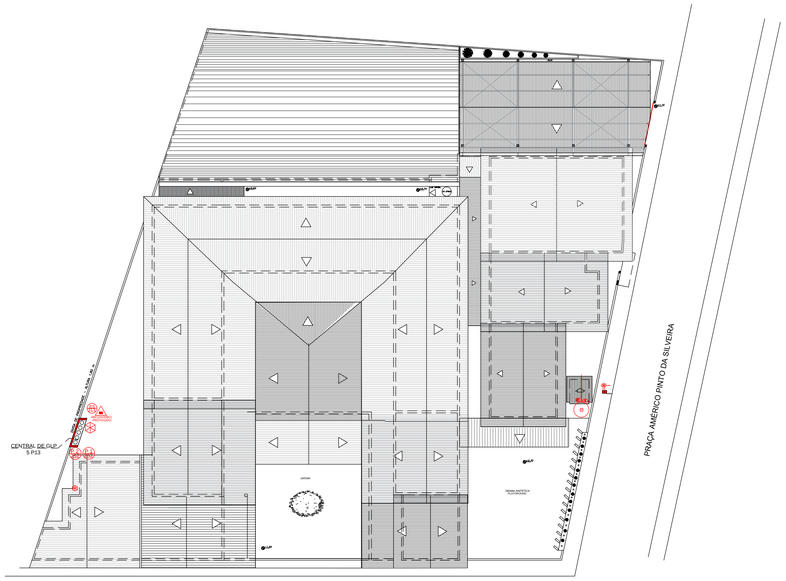

PLANTA TÉRREO
esc.: 1/200

PLANTA TÉRREO
ÁREA = 1.740,19 m²
esc.: 1/100

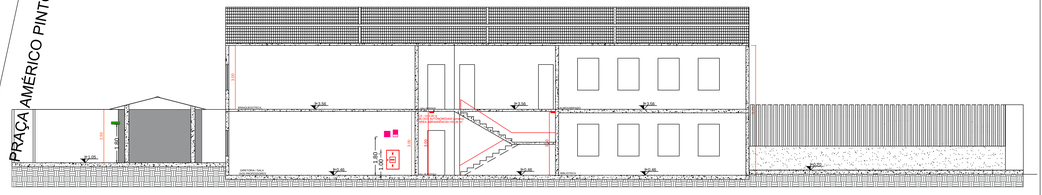

CORTE C-C'
esc.: 1/100

LEGENDA GERAL

	EXTINTOR CARGA DE PÓ ABC-8 kg (4-A/40-BC)		INÍCIO DO FLUXO DA ROTA DE FUGA
	HIDRANTE SIMPLES		FINAL DA ROTA DE FUGA
	BOMBA DE INCÊNDIO		DIREÇÃO DO FLUXO DA ROTA DE FUGA
	ACIONADOR DE BOMBA DE INCÊNDIO (BOTOEIRA TIPO LIGA/DESLIGA)		SINALIZAÇÃO RETANGULAR
	RESERVA DE INCÊNDIO		SINALIZAÇÃO QUADRADA
	REGISTRO DE RECALQUE SEM VÁLVULA DE RETENÇÃO		SINALIZAÇÃO CIRCULAR
	BATERIA DO SISTEMA DE DETECÇÃO E ALARME		AVISADOR SONORO TIPO SIRENE
	ACIONADOR MANUAL DO SISTEMA DE DETECÇÃO E ALARME		PONTO DE ILUMINAÇÃO TIPO FAROL DUPLO
	CORRIMÃO		PONTO DE ILUMINAÇÃO DE EMERGÊNCIA
	CENTRAL PREDIAL DE GLP		CENTRAL DE DETECÇÃO E ALARME
	DETECTOR DE FUMAÇA TIPO PONTUAL		DETECTOR DE FUMAÇA TIPO LINEAR
	PAREDE CORTA FOGO		

QUANTITATIVO-EXTINTORES

DESCRIÇÃO	CAPAC.	UNIDADE	QUANT.
EXTINTOR DE CARGA DE PÓ ABC (2-A/20-BC)-PROTEGIDO	2-A/20-BC	Un.	02
EXTINTOR DE CARGA DE PÓ ABC (2-A/20-BC)	2-A/20-BC	Un.	13

QUANTITATIVO-EQUIPAMENTOS

DESCRIÇÃO	QUANT.
LUMINARIA DE EMERGÊNCIA—FLUXO LUMINOSO MINIMO DE 150 lm PARA LAMPA—DAS DE LED (30 LEDs) E DURAÇÃO MINIMA DE DUAS HORAS	26
BLOCO AUTÔNOMO PARA ILUMINAÇÃO DE EMERGÊNCIA, CONF.CATALAGO EM ANEXO E DURAÇÃO MINIMA DE DUAS HORAS COM 24 LEDs – 400 LUMENS	10
BLOCO AUTÔNOMO PARA ILUMINAÇÃO DE EMERGÊNCIA, CONF.CATALAGO EM ANEXO E DURAÇÃO MINIMA DE DUAS HORAS COM 48 LEDs – 2.200 LUMENS	03
DETECTOR DE FUMAÇA TIPO PONTUAL	09
DETECTOR DE FUMAÇA TIPO LINEAR	01

QUADRO DE ÁREAS

DESCRIÇÃO	ÁREA(m²)
TERRENO	2.277,39
- CONSTRUÇÃO PAVIMENTO TÉRREO:	
- CONSTRUÇÃO ESCOLA	1.434,19
- CONST.QUADRA POLIESPORTIVA	377,07
- CONSTRUÇÃO PAVIMENTO SUPERIOR:	
- CONSTRUÇÃO ESCOLA	239,26
- SUB-TOTAL CONSTRUÇÃO ESCOLA	1.077,41
- CONSTRUÇÃO QUADRA	377,07
- CONSTRUÇÃO - TOTAL	1.979,45
ÁREA DE PREVENÇÃO	1.979,45
TOTAL	1.979,45

ART DO CREA-MG Nº MG20264717668

AMEG
ASSOCIAÇÃO PÚBLICA DOS MUNICÍPIOS DA MICRORREGIÃO DO MÉDIO RIO GRANDE

PROJETOS DE PREVENÇÃO
E COMBATE A INCÊNDIOS E PÂNICO
ELIMAR VIEIRA VAZ
ENGºCIVIL E DE SEG.DO TRAB.
RUA BENEDITA DA SILVEIRA MAIA, 144
TEL (35) 3521-9544 E (35) 9 9981-2136
E-MAIL:elimar@ameg.org.br e elimarv@gmail.com
PASSOS - MG

MUNICÍPIO DE CORREGO FUNDO
CNPJ 01.614.862/0001-77
PROPRIETÁRIO

ELIMAR VIEIRA VAZ
ENGºCIVIL DE SEG.DO TRAB.
CREA-MG 68.372/D
RESP.TECNICO

FOLHA 01/04	PROJETO COMPLETO-PSCIP ESC.INDICADA
Assunto:	PROJETO DE PREVENÇÃO E COMBATE A INCÊNDIOS E PÂNICO-PSCIP TIPO PROJETO TECNICO - PT
Ocupação:	EDUCACIONAL E CULTURA FÍSICA-E1-ESCOLAS EM GERAL-ESC.MUNICIPAL
Local:	PRAÇA AMERICO PINTO DA SILVEIRA Nº 40 - BAIRRO IMACULADO CORAÇÃO DE MARIA - CORREGO FUNDO
Proprietário:	MUNICÍPIO DE CÓRREGO FUNDO - CNPJ 01.614.862/0001-77
Resp.Pelo Uso:	MUNICÍPIO DE CORREGO FUNDO - CNPJ 01.614.862/0001-77 - ESCOLA MUNICIPAL RAFAEL JOSÉ ALVES
Resp.Técnico:	ENGºCIVIL E DE SEG.DO TRAB. ELIMAR VIEIRA VAZ-CREA-MG 68.372/D
Área Terreno:	2.277,39 m² Área Construída: 1.979,45 m²
Desenhista:	Elimar Vieira Vaz - Tel 35 9 9981 - 2136 e 35 3521-9544
Data:	04 de março de 2026 Versão: 16/03/2026

NOTA: PROCESSO ELABORADO DE ACORDO COM O DECRETO ESTADUAL Nº 47.998/2020