
PAINEL TERMOISOLANTE EM TELHA GALVANIZADA TRAPEZOIDAL PINTURA ELETROSTÁTICA PRETO - 0.43MM FRENTE TOTAL E LATERAL 2.50M

TODAS AS TELHAS CERÂMICAS DEVERÃO SER RETIRADAS E SUBSTITUÍDAS POR TELHAS METÁLICAS TERMOACÚSTICAS (ISOTELHA COLONIAL TERRACOTA - NUCLEO PIR 40MM) - AS MADEIRAS QUE ESTIVEREM DANIFICADAS DEVERÃO SER SUBSTITUÍDAS

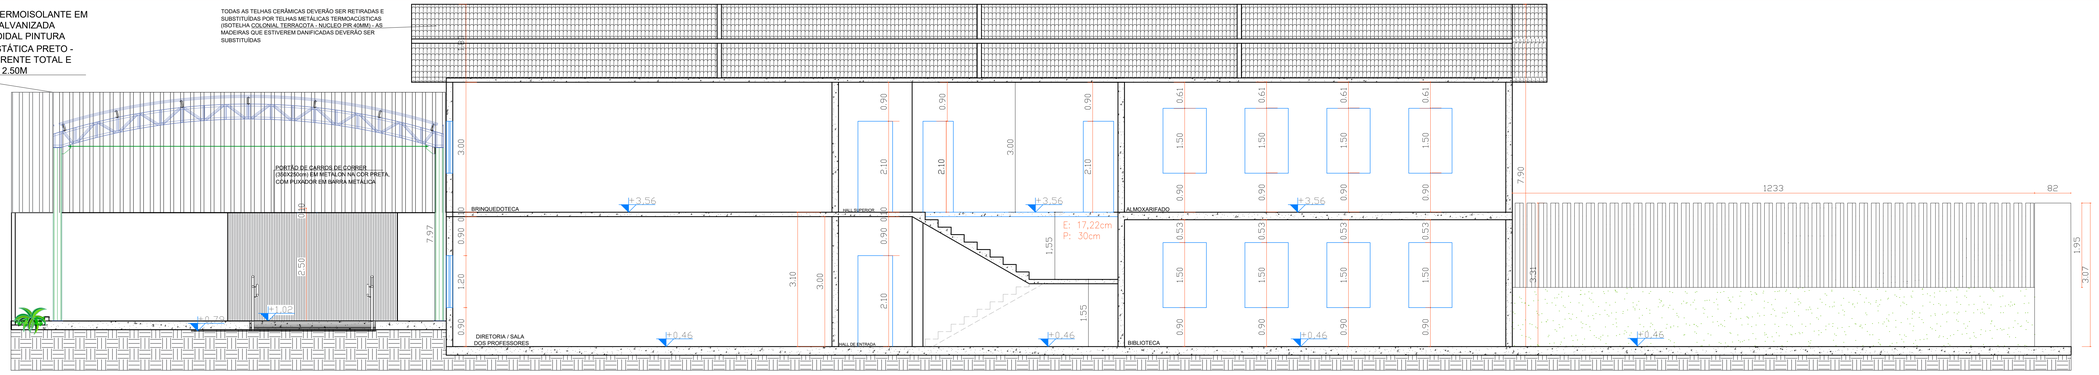


CORTE A–A
esc.: 1/50

TODAS AS TELHAS DEVERÃO SER RETIRADAS E SUBSTITUÍDAS POR TELHAS METÁLICAS TERMOACÚSTICAS (ISOTELHA COLONIAL TERRACOTA - NUCLEO PIR 40MM) - AS MADEIRAS QUE ESTIVEREM DANIFICADAS DEVERÃO SER SUBSTITUÍDAS


TODOS OS FECHAMENTO MADEIRADOS DEVERÃO SER MANTIDOS NO MESMO PADRÃO EXISTENTE E REPADO NOS PONTOS NECESSÁRIOS. TROCANDO-SE AS PEÇAS ONDE A MADEIRA PRECISAR SER TROCADA E TRATADA ANTES DE SE REFAZER A PINTURA DA PEÇA

TODAS AS TELHAS DEVERÃO SER RETIRADAS E SUBSTITUÍDAS POR TELHAS METÁLICAS TERMOACÚSTICAS (ISOTELHA COLONIAL TERRACOTA - NUCLEO PIR 40MM) - AS MADEIRAS QUE ESTIVEREM DANIFICADAS DEVERÃO SER SUBSTITUÍDAS

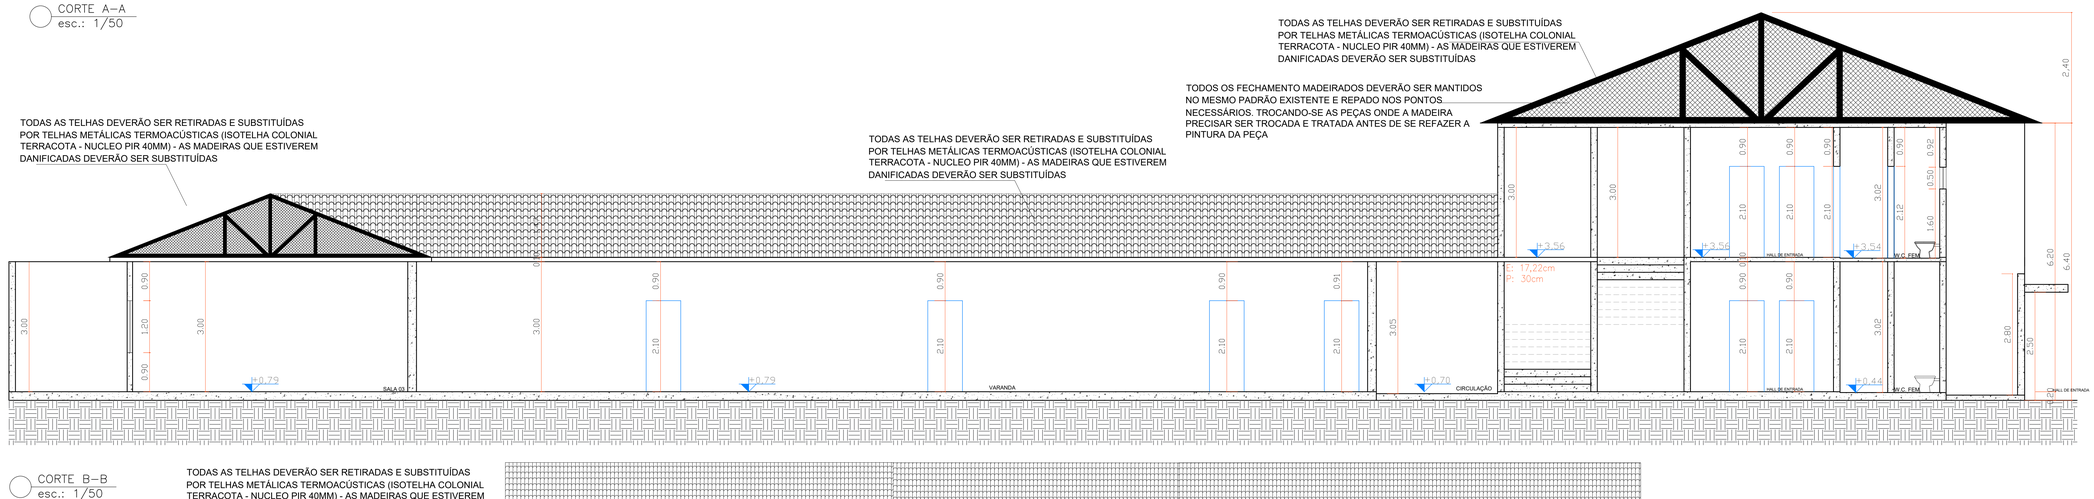


CORTE B–B
esc.: 1/50


TODAS AS TELHAS DEVERÃO SER RETIRADAS E SUBSTITUÍDAS POR TELHAS METÁLICAS TERMOACÚSTICAS (ISOTELHA COLONIAL TERRACOTA - NUCLEO PIR 40MM) - AS MADEIRAS QUE ESTIVEREM DANIFICADAS DEVERÃO SER SUBSTITUÍDAS

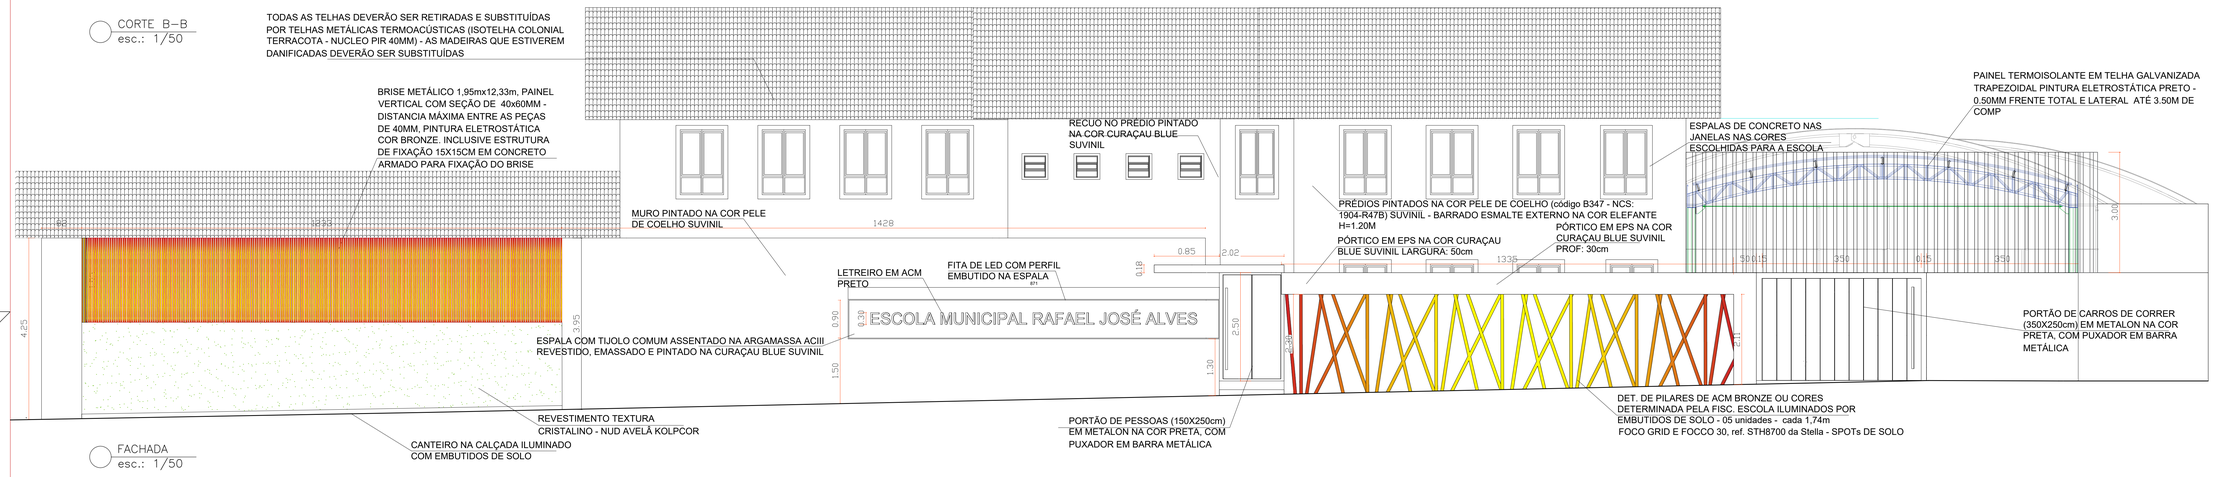


FACHADA
esc.: 1/50

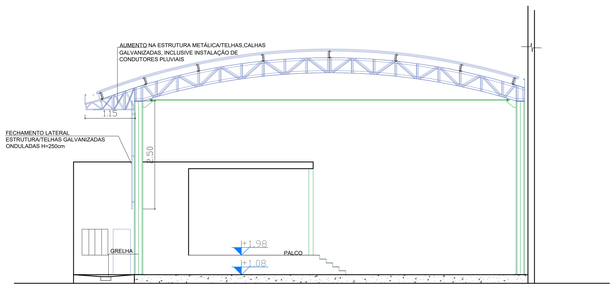

CORTE C–C – DETALHE DO COMPLEMENTO DA ESTRUTURA DA QUADRA POLIESPORTIVA – AUMENTO TELHA E MUDANÇA DA CALHA
esc.: 1/50

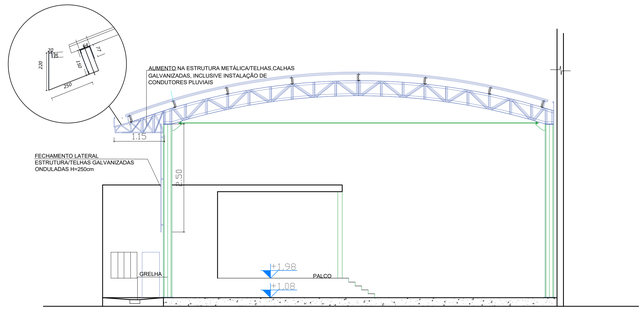

CORTE C–C – DETALHE DO COMPLEMENTO DA ESTRUTURA DA QUADRA POLIESPORTIVA – AUMENTO TELHA E MUDANÇA DA CALHA
esc.: 1/50

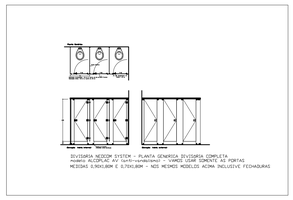

DETALHE DAS PORTAS NEOCOM SYSTEM

AMEG
ASSOCIAÇÃO PÚBLICA DOS MUNICÍPIOS DA MICRORREGIÃO DO MEDIO RIO GRANDE
RUA BENEDITA DA SILVEIRA MAIA, 144 - JD PINHEIROS, PASSOS/MG
FONE: (35)3521-9644, (35) 9 9236-3993

PROJETO: REFORMA DA ESCOLA MUNICIPAL RAFAEL JOSÉ ALVES

TÍTULO: PROJETO DE REFORMA

PROPRIETÁRIO: MUNICÍPIO DE CÓRREGO FUNDO

DATA: MARÇO/2026

FOLHA: 02/08

ENDEREÇO: PRAÇA AMÉRICO PINTO DA SILVEIRA, BAIRRO SAGRADO CORAÇÃO DE MARIA

APROVAÇÃO:

CONTRATANTE: MUNICÍPIO DE CÓRREGO FUNDO
CNPJ: 01.614.862/0001-77

ÁREAS:
AREA TERRENO: 2.267,74 M2
AREA CONSTRUÍDA: 1.778,87 M2

RESPONSÁVEL TÉCNICA:
ROMILDA SILVA MAIA
CREA - 56982/D

DETALHE: CORTES – ARQUITETÔNICO E DETALHE DO COMPLEMENTO DA COBERTURA E FECHAMENTO METÁLICO LATERAL DA QUADRA POLIESPORTIVA